


PLAN URBANISTIC ZONAL

-TEREN EXTRAVILAN-

ELABORARE PUZ PENTRU „INTRODUCERE ÎN INTRAVILAN A TERENULUI ÎN SUPRAFAȚĂ DE S=14978mp, ÎN SCOPUL REGLEMENTARII URBANISTICE A ZONEI PENTRU AGREMENT ȘI SERVICII (SALA DE EVENIMENTE ȘI DOTĂRI)”

TARLA 63, PARCELA 12/2, Nr. cad. 56012
MUNICIPIUL CARACAL, JUD. OLT
PLAN DE INCADRARE IN TERITORIU
scara 1:25000

 LIMITA DE PROPRIETATE A TERENULUI CE A GENERAT PUZ

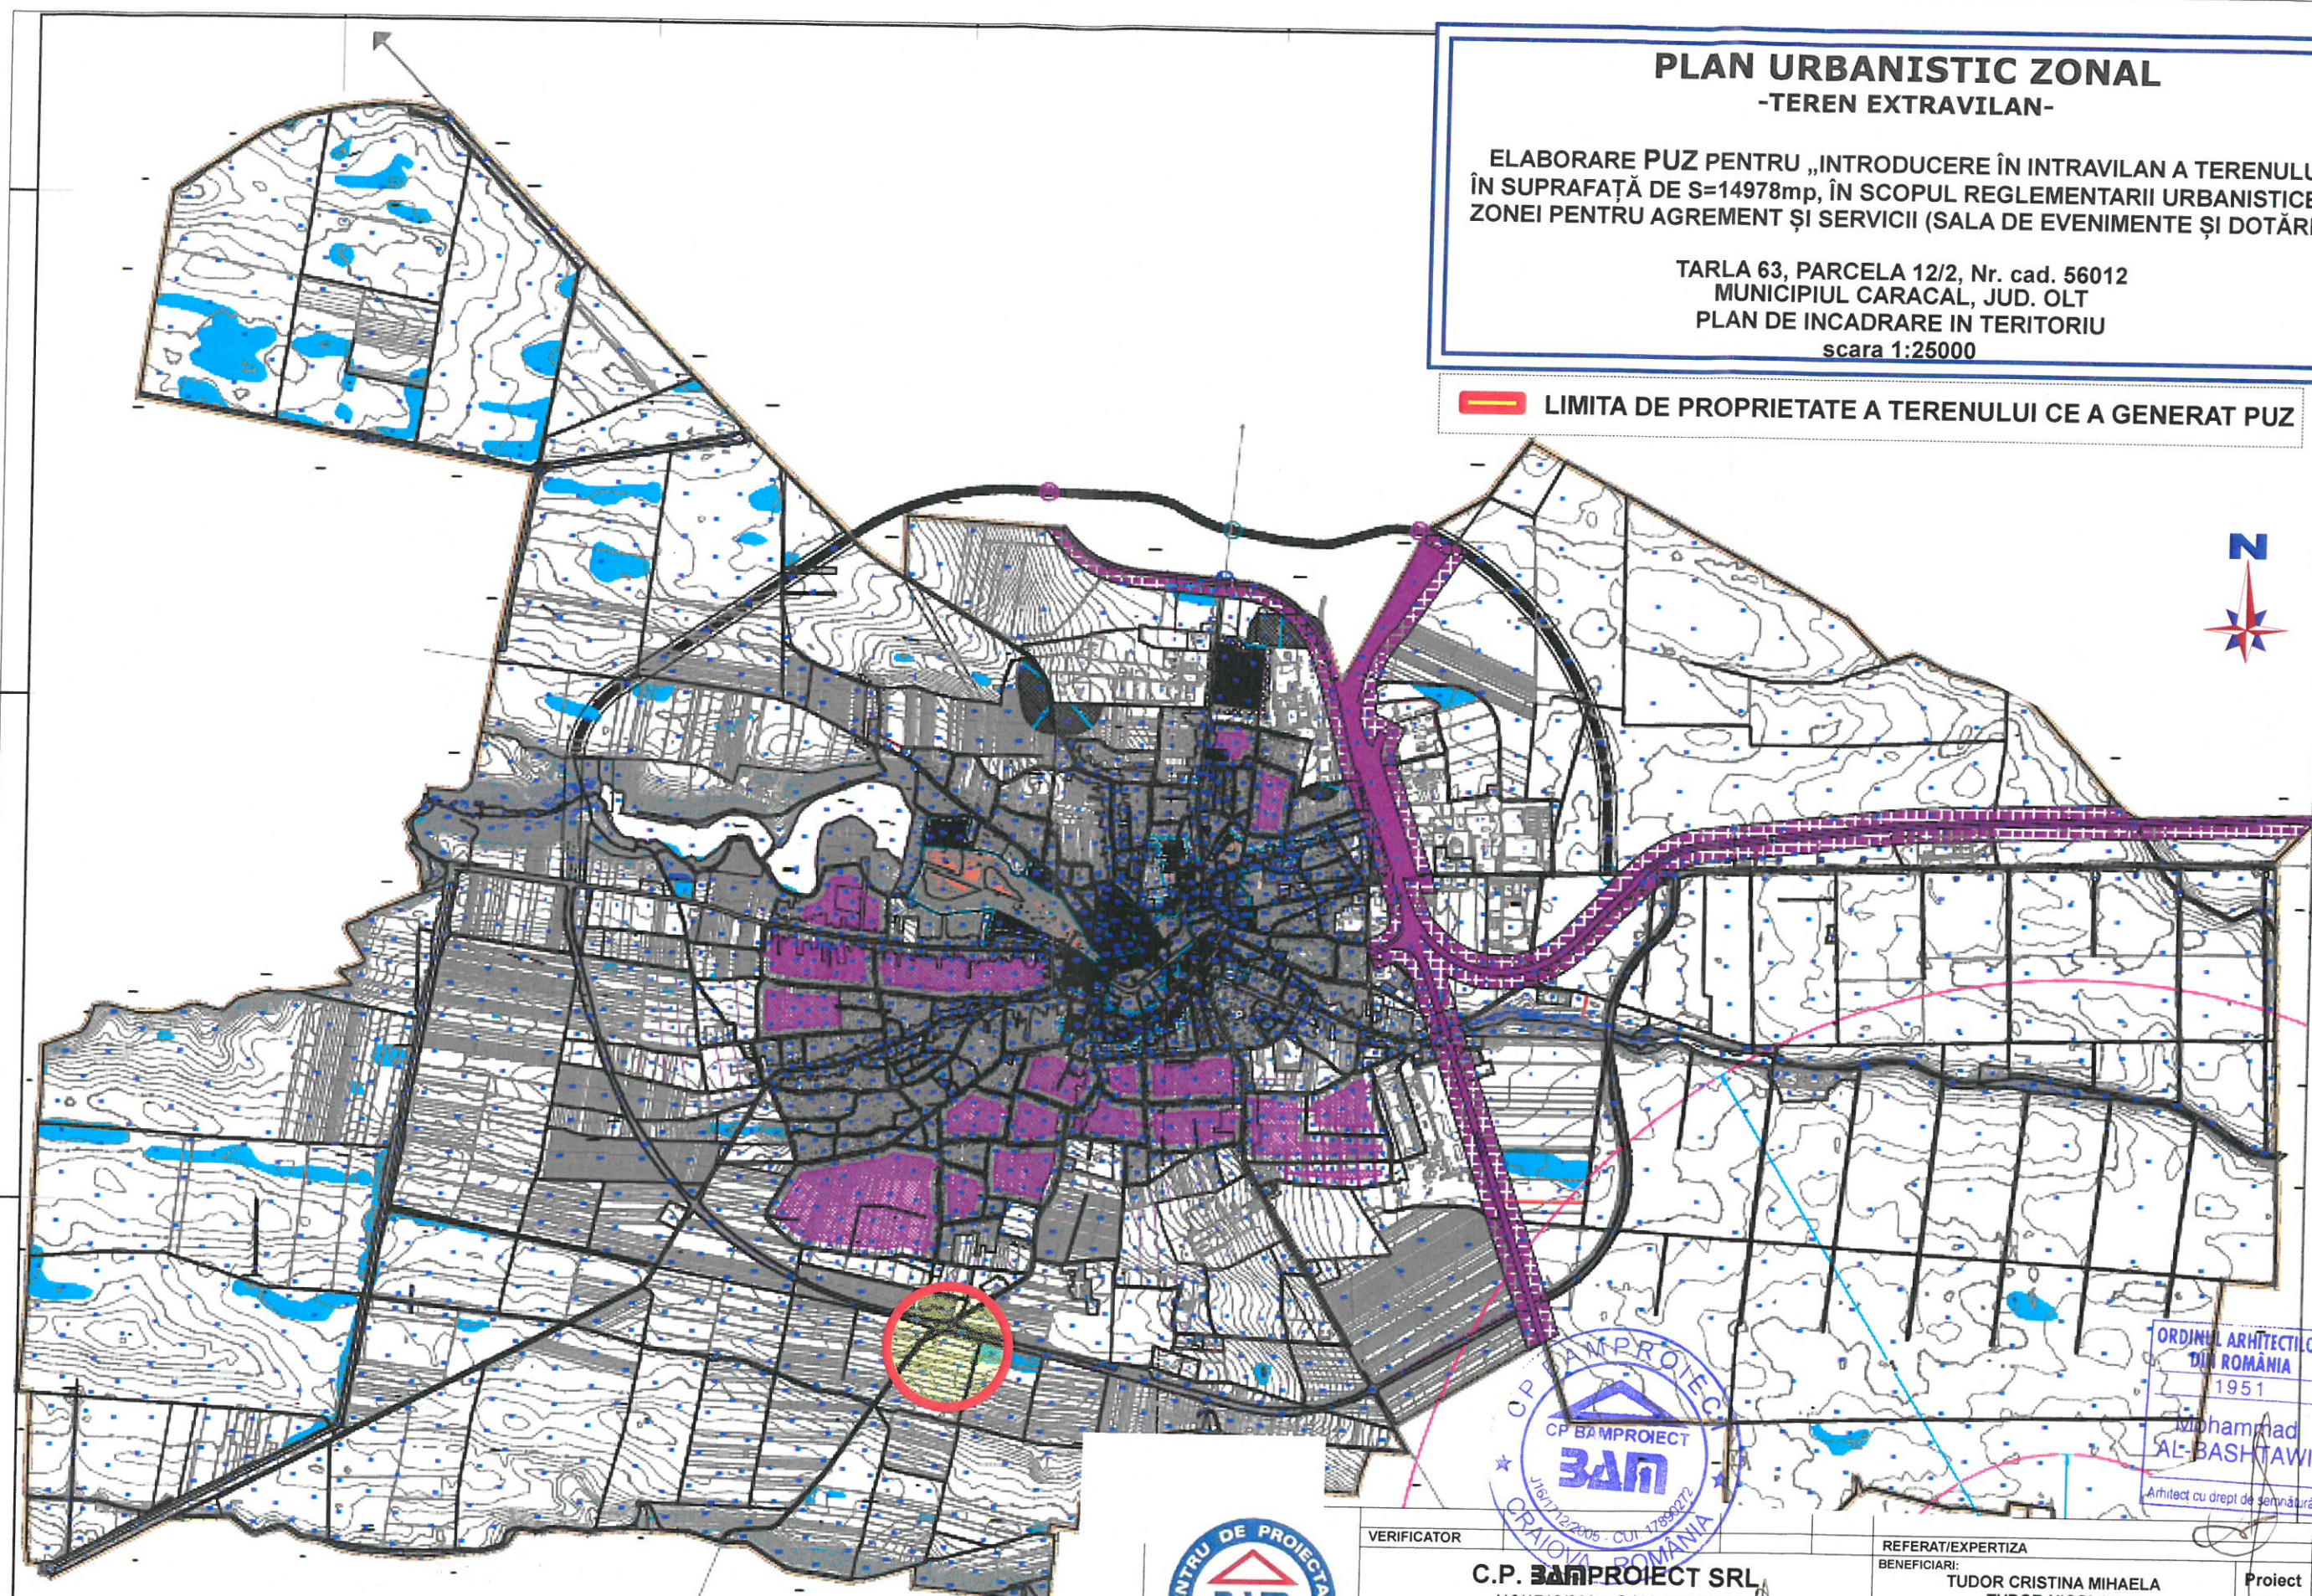

ORDINUL ARHITECTILOR
DIN ROMANIA
1951
Mohammad
AL-BASHTAWI
Arhitect cu drept de semnătură



VERIFICATOR	C.P. BAMPROIECT SRL J16/1712/2005, C.U.I. 17890272 CRAIOVA, STR. BRAZDA LUI NOVAC, nr.83,DOLJ		REFERAT/EXPERTIZA	
SEF PROIECT	ARH. MOHAMMAD AL-BASHTAWI		BENEFICIARI:	TUDOR CRISTINA MIHAELA TUDOR NICOLAE
PROIECTAT	ARH. MOHAMMAD AL-BASHTAWI		ADRESA:	Mun. CRAIOVA, str. I.D.Sirbu, nr. 1, bl. R4, sc. 1, et. 3, ap.14, Jud. Dolj
PROIECTAT	ARH. MARIANA M. BUCUR		TITLU PROIECT:	ELABORARE PLAN URBANISTIC ZONAL PENTRU „INTRODUCERE ÎN INTRAVILAN A TERENULUI ÎN SUPRAFAȚĂ DE S=14978mp, ÎN SCOPUL REGLEMENTARII URBANISTICE A ZONEI PENTRU AGREMENT ȘI SERVICII (SALA DE EVENIMENTE ȘI DOTĂRI)” Nr. cad. 56012, Tarla 63, Parcela 12/2, Mun. Caracal, Jud. Olt
DESENAT	ING. ELENA LOREDANA ȚECU		Data:	MAI 2024
			TITLU PLANSA:	PLAN DE INCADRARE IN TERITORIU
				Proiect nr. /2024
				FAZA: P.U.Z.
				Plansa nr. 00