
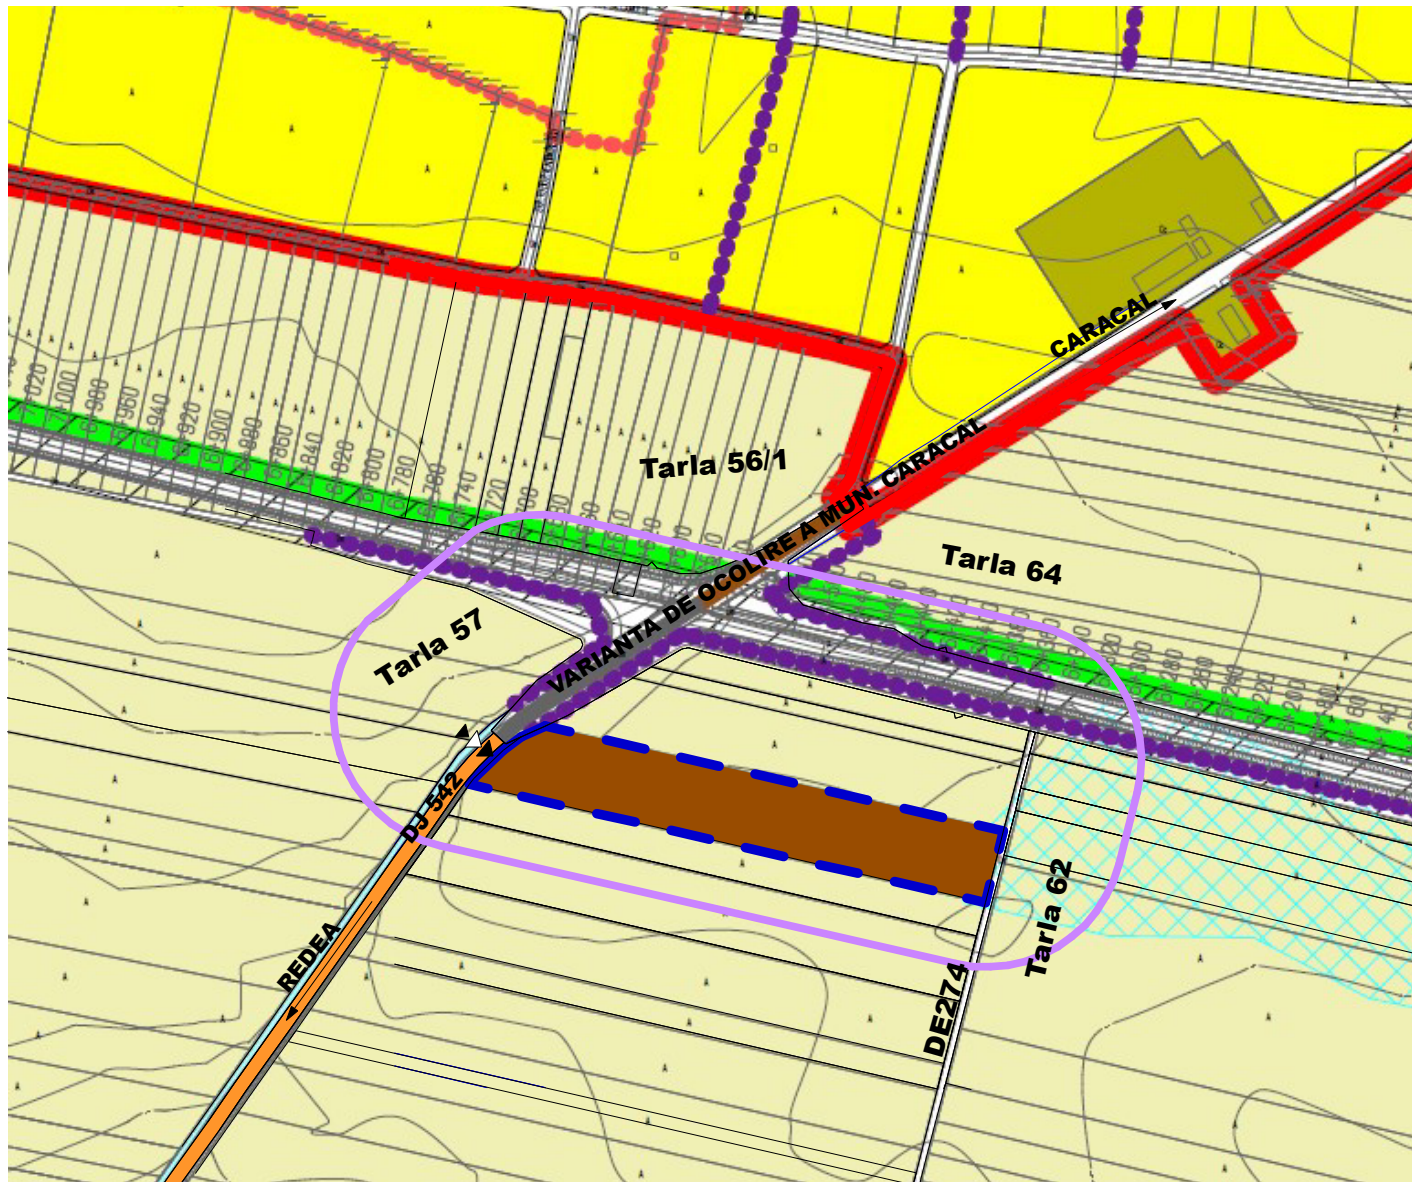



# ELABORARE PUZ PENTRU „INTRODUCERE ÎN INTRAVILAN A TERENULUI ÎN SUPRAFAȚĂ DE S=14978mp, ÎN SCOPUL REGLEMENTARII URBANISTICE A ZONEI PENTRU AGREMENT ȘI SERVICII (SALA DE EVENIMENTE ȘI DOTĂRI)”

Tarla 63, Parcela 12/2, Nr. cad. 56012, Mun. Caracal, Jud. Olt  
**PLAN INCADRARE IN ZONA**

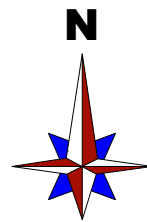

**LEGENDA:**

- - - LIMITA TEREN ZONA STUDIATA
- - - LIMITA VAR. DE OCOLIRE A MUN. CARACAL
- - - LIMITA ZONA INTRAVILAN
- ZONA STUDIATA A AMPLASAMENT
- CIRCULATII CAROSABILE SI PIETONALE DJ 542
- ▶▶▶ ACCES

 <b>ARHITECTURA                  URBANISM                  DESIGN</b>	VERIFICATOR		REFERAT/EXPERTIZA		
	<b>C.P. BANPROIECT SRL</b> J16/1712/2005, C.U.I. 17890272 CRAIOVA, STR. BRAZDA LUI NOVAC, nr.83,DOLJ		BENEFICIARI:		
			<b>TUDOR CRISTINA MIHAELA                  TUDOR NICOLAE</b>		Proiect nr. /2024
			ADRESA: Mun. CRAIOVA, str. I.D.Sirbu, nr. 1, bl. R4, sc. 1, et. 3, ap.14, Jud. Dolj		
	SEF PROIECT	ARH. MOHAMMAD AL-BASHTAWI	Scara: 1:5000	TITLU PROIECT: <b>ELABORARE PUZ PENTRU „INTRODUCERE ÎN INTRAVILAN A TERENULUI ÎN SUPRAFAȚĂ DE S=14978mp, ÎN SCOPUL REGLEMENTARII URBANISTICE A ZONEI PENTRU AGREMENT ȘI SERVICII (SALA DE EVENIMENTE ȘI DOTĂRI)”</b>	
PROIECTAT	ARH. MOHAMMAD AL-BASHTAWI		Nr. cad. 56012, Tarla 63, Parcela 12/2, Mun. Caracal, Jud. Olt		
PROIECTAT	ARH. MARIANA M. BUCUR	Data: MAI 2024	TITLU PLANSA:		
DESENAT	ING. ELENA LOREDANA ȚECU		<b>PLAN DE INCADRARE IN ZONA</b>		
				Plansa nr. 01	