



PUZ - PARCELARE SI CONSTRUIRE LOCUINTE

Aleea Solidaritatii, nr. 4, mun. Caracal, jud. Olt


BENEFICIAR: STAN MIHU EUGEN
MIHU LIVIA VALERIA

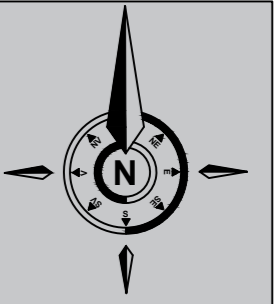

ÎNCADRAREA ÎN PUG

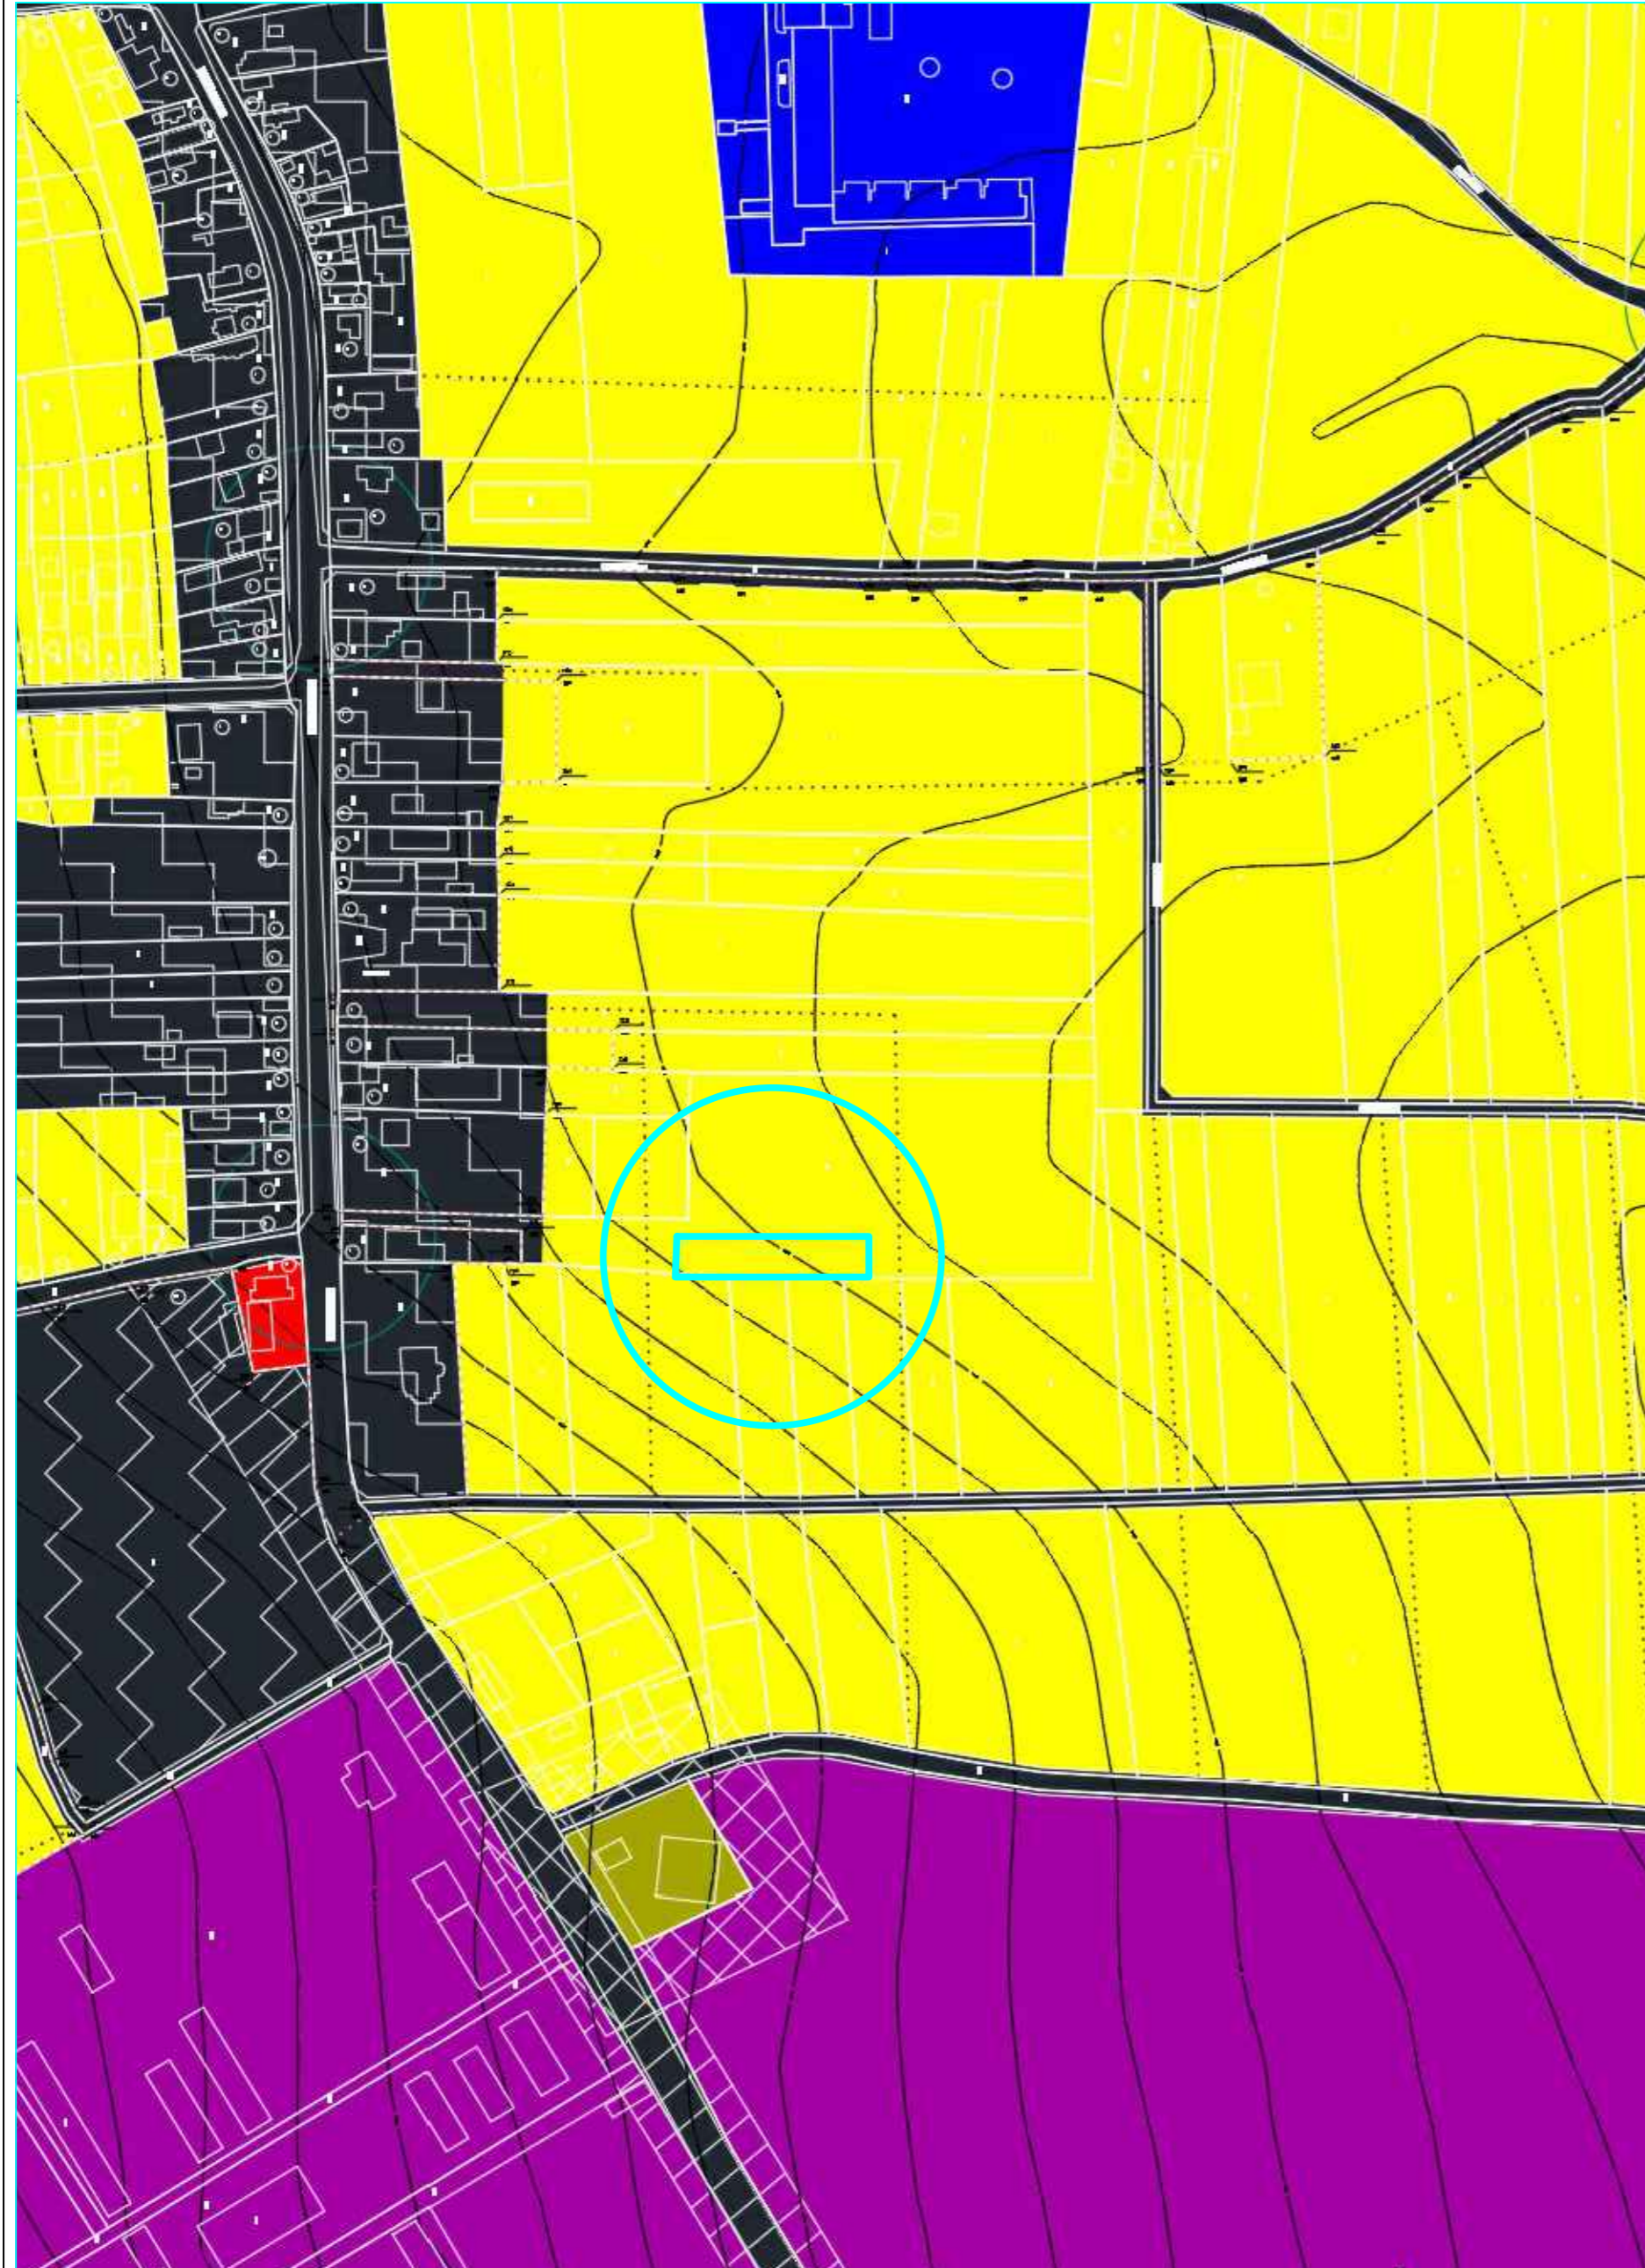

ÎNCADRAREA ÎN ZONA

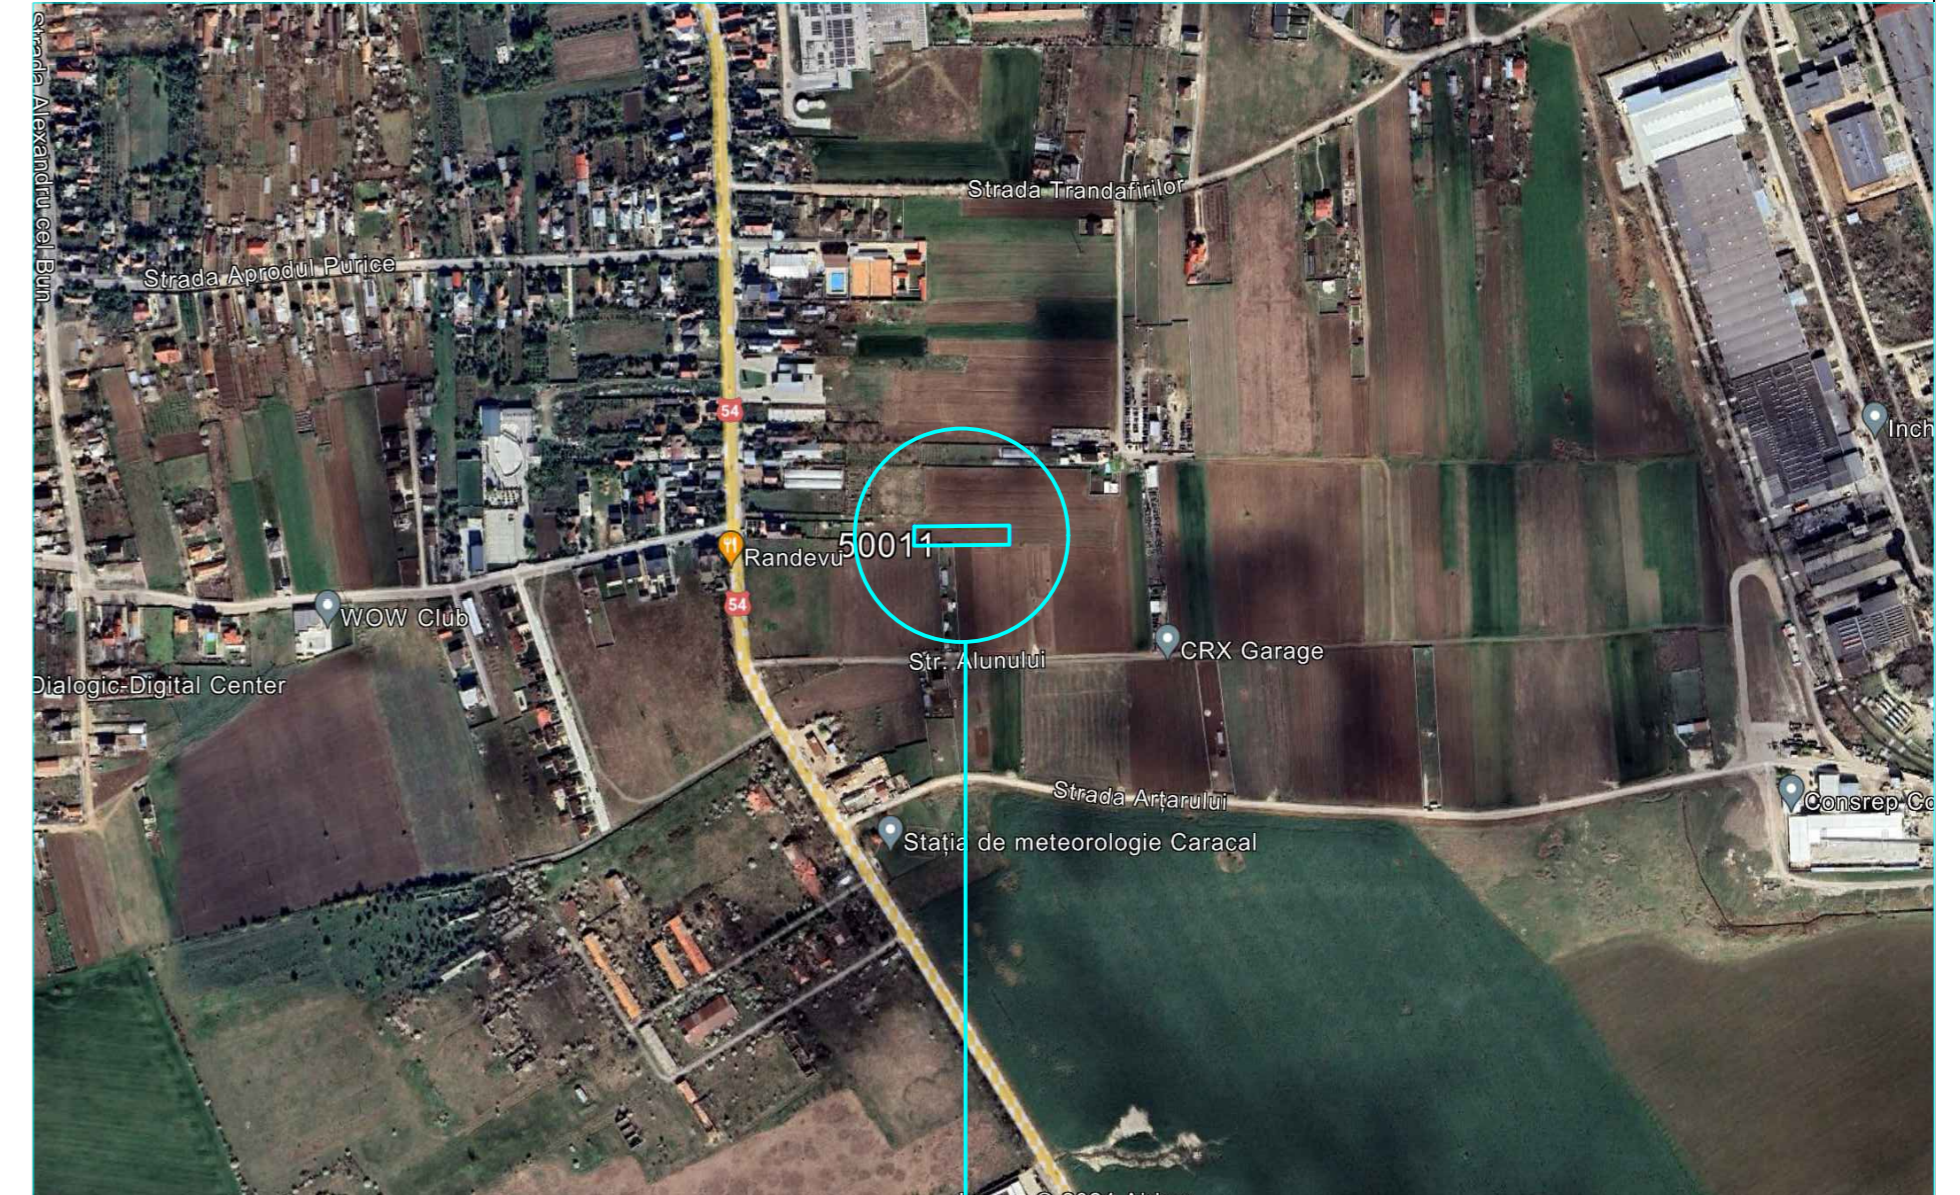

zona studiată



Expert tehnic					
Verificator tehnic atestat					
VERIFICATOR / EXPERT	NUME	SEMNAȚURA	CERINȚA	REFERAT / EXPERTIZA NR. / DATA	
S.C. ANGELA BUȘCĂ ARCHITECTURE S.R.L. CUI 39831471				Beneficiari: STAN MIHU EUGEN MIHU LIVIA VALERIA Strada Gheorghe Asachi nr 18, Mun. Caracal, Jud. Olt	Proiect nr. 128 / 2024
SPECIFICATIE	NUME	SEMNAȚURA	Scara:	Titlu proiect:	Faza:
SEF PROIECT	c.arh.urb. Angela Bușcă		1:5000	PUZ - PARCELARE SI CONSTRUIRE LOCUINTE	PUZ
PROIECTANT	c.arh.urb. Angela Bușcă		Data:	Titlu plansa:	Plansa nr.
DESENAT	c.arh.urb. Angela Bușcă		2024	ÎNCADRARE ÎN ZONA	U0