




ÎNCADRAREA ÎN PUG



ÎNCADRAREA ÎN ZONA

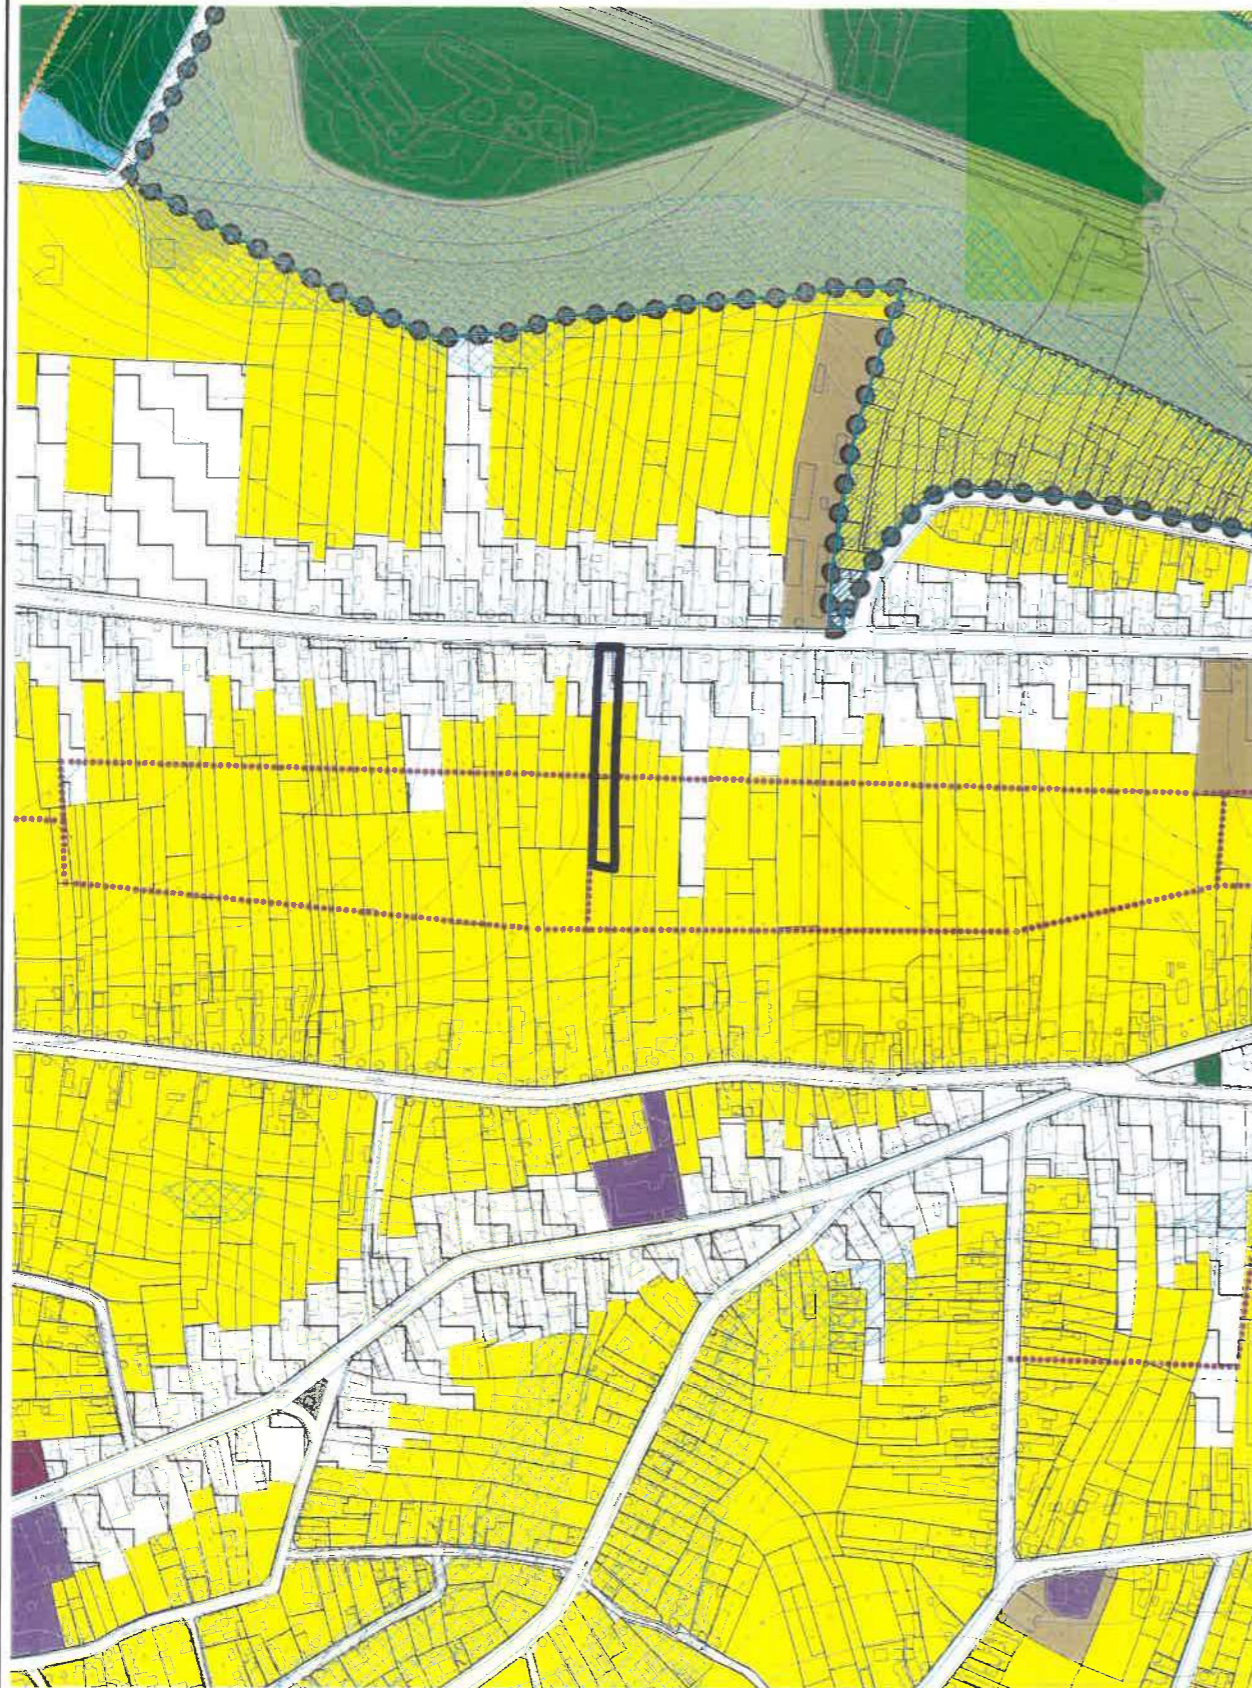

VERIFICATOR / EXPERT	NUME	SEMNTURA	CERINTA	REFERAT / EXPERTIZA NR. / DATA	Proiect nr.
Verificator tehnic atestat	ANGELA BUȘCĂ			Beneficiari: ENACHE STEFANIA-JANA ENACHE NICOLAE ORAS CARACAL, STR. CRAIOVEI NR. 73, JUDE. OLT	76/ 2022
SPECIFICATIE	NUME	SEMNTURA	Scara:	Titlu proiect:	Faza:
SEF PROIECT	c.arh.urb. Angela Bușcă		1:5000	PUZ - LOCUINTA MUN CARACAL, STR. CRAIOVEI NR. 73, JUDE. OLT	ETAPA DE INITIERE
PROIECTANT	c.arh.urb. Angela Bușcă		Data:	Titlu plansa:	Plansa nr.
DESENAT	c.arh.urb. Angela Bușcă		2022	ÎNCADRARE ÎN ZONA	U0

