







ELABORARE P.U.Z. SI R.L.U. AFERENT PENTRU INVESTITIA "STATIE TERMINUS PENTRU MIJLOACELE DE TRANSPORT IN COMUN, BD. NICOLAE TITULESCU NR. 90"

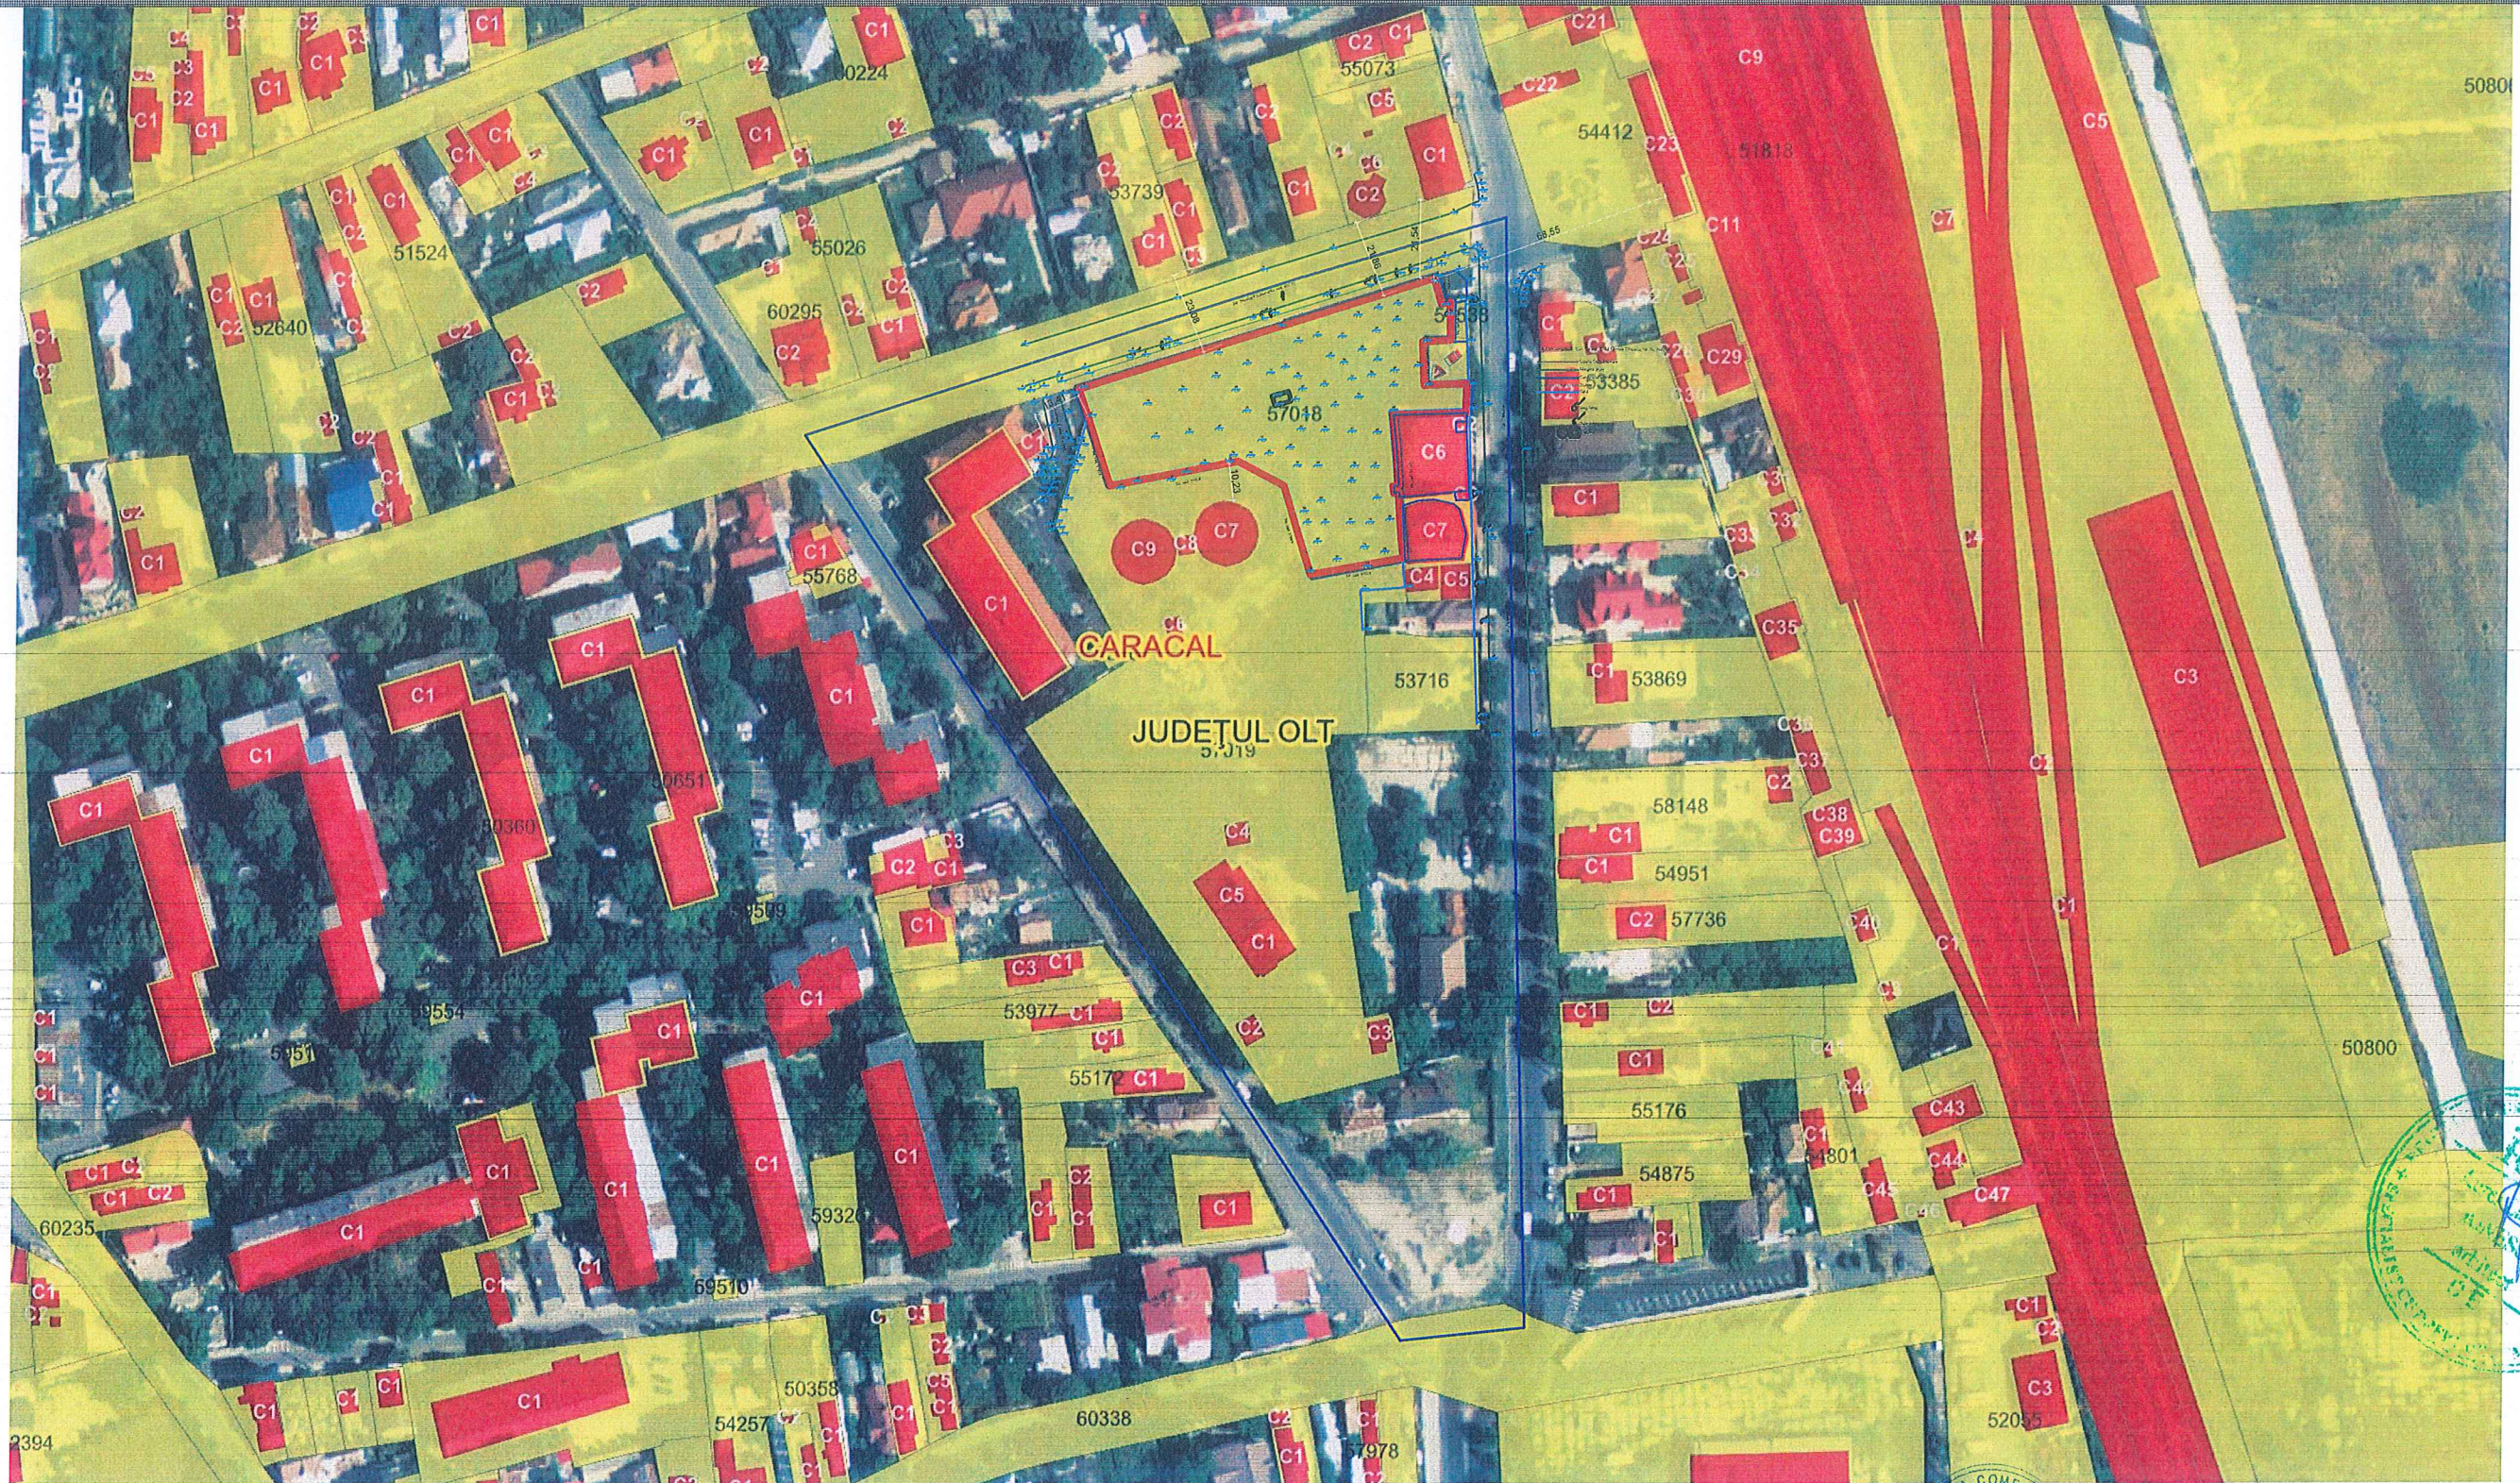

PARCELA CARE A GENERAT P.U.Z. - CF: 57018
 Teren: 4.500mp, intravilan, categoria de folosinta - curti constructii; fara sarcini, fara constructii supraterrane

TEREN STUDIAT PRIN P.U.Z. - insula urbanistica delimitata de strazile: bd. Nicolae Titulescu, str. Caraiman, str. Anton Pann
 Teren studiat: 35.570

- Zona studiata prin PUZ
- Parcela de a determinat studiul PUZ

		S.C. ARHI STIL CONCEPT S.R.L. J 28 / 67 / 2011 C.U.I. 28013302 str. G-ral Aurel Aldea, nr. 25 e-mail: arhistilconcept@yahoo.com Mun. SLATINA, jud. OLT		Beneficiar: U.A.T. MUNICIPIUL CARACAL Mun. Caracal, str. Piata Victoriei, nr. 10, jud. Olt		Proiect nr.: 42/2025	
Specificatie	Nume	Semnatura	Scara:	Titlu proiect		Faza:	
SEF PROIECT	ARH. IONESCU AUREL		1:2000	ELABORARE P.U.Z. SI R.L.U. AFERENT PENTRU INVESTITIA "STATIE TERMINUS PENTRU MIJLOACELE DE TRANSPORT IN COMUN, BD. NICOLAE TITULESCU NR. 90"		P. U. Z.	
PROIECTAT	ARH. TATIANA ANDREI		Data:	Mun. Caracal, str. Nicolae Titulescu, nr. 90, jud. Olt, CF: 57018		Titlu plansa	
DESENAT	ARH. TATIANA ANDREI		2025	INCADRARE IN TEROTORIU		Plansa nr.: 0.	