


PLAN TOPOGRAFIC
Localitatea Caracal, Str. 1 Decembrie 1918, Nr.3, intravilan, Jud. Olt
Scara 1:200
Stereom=1197.00mp

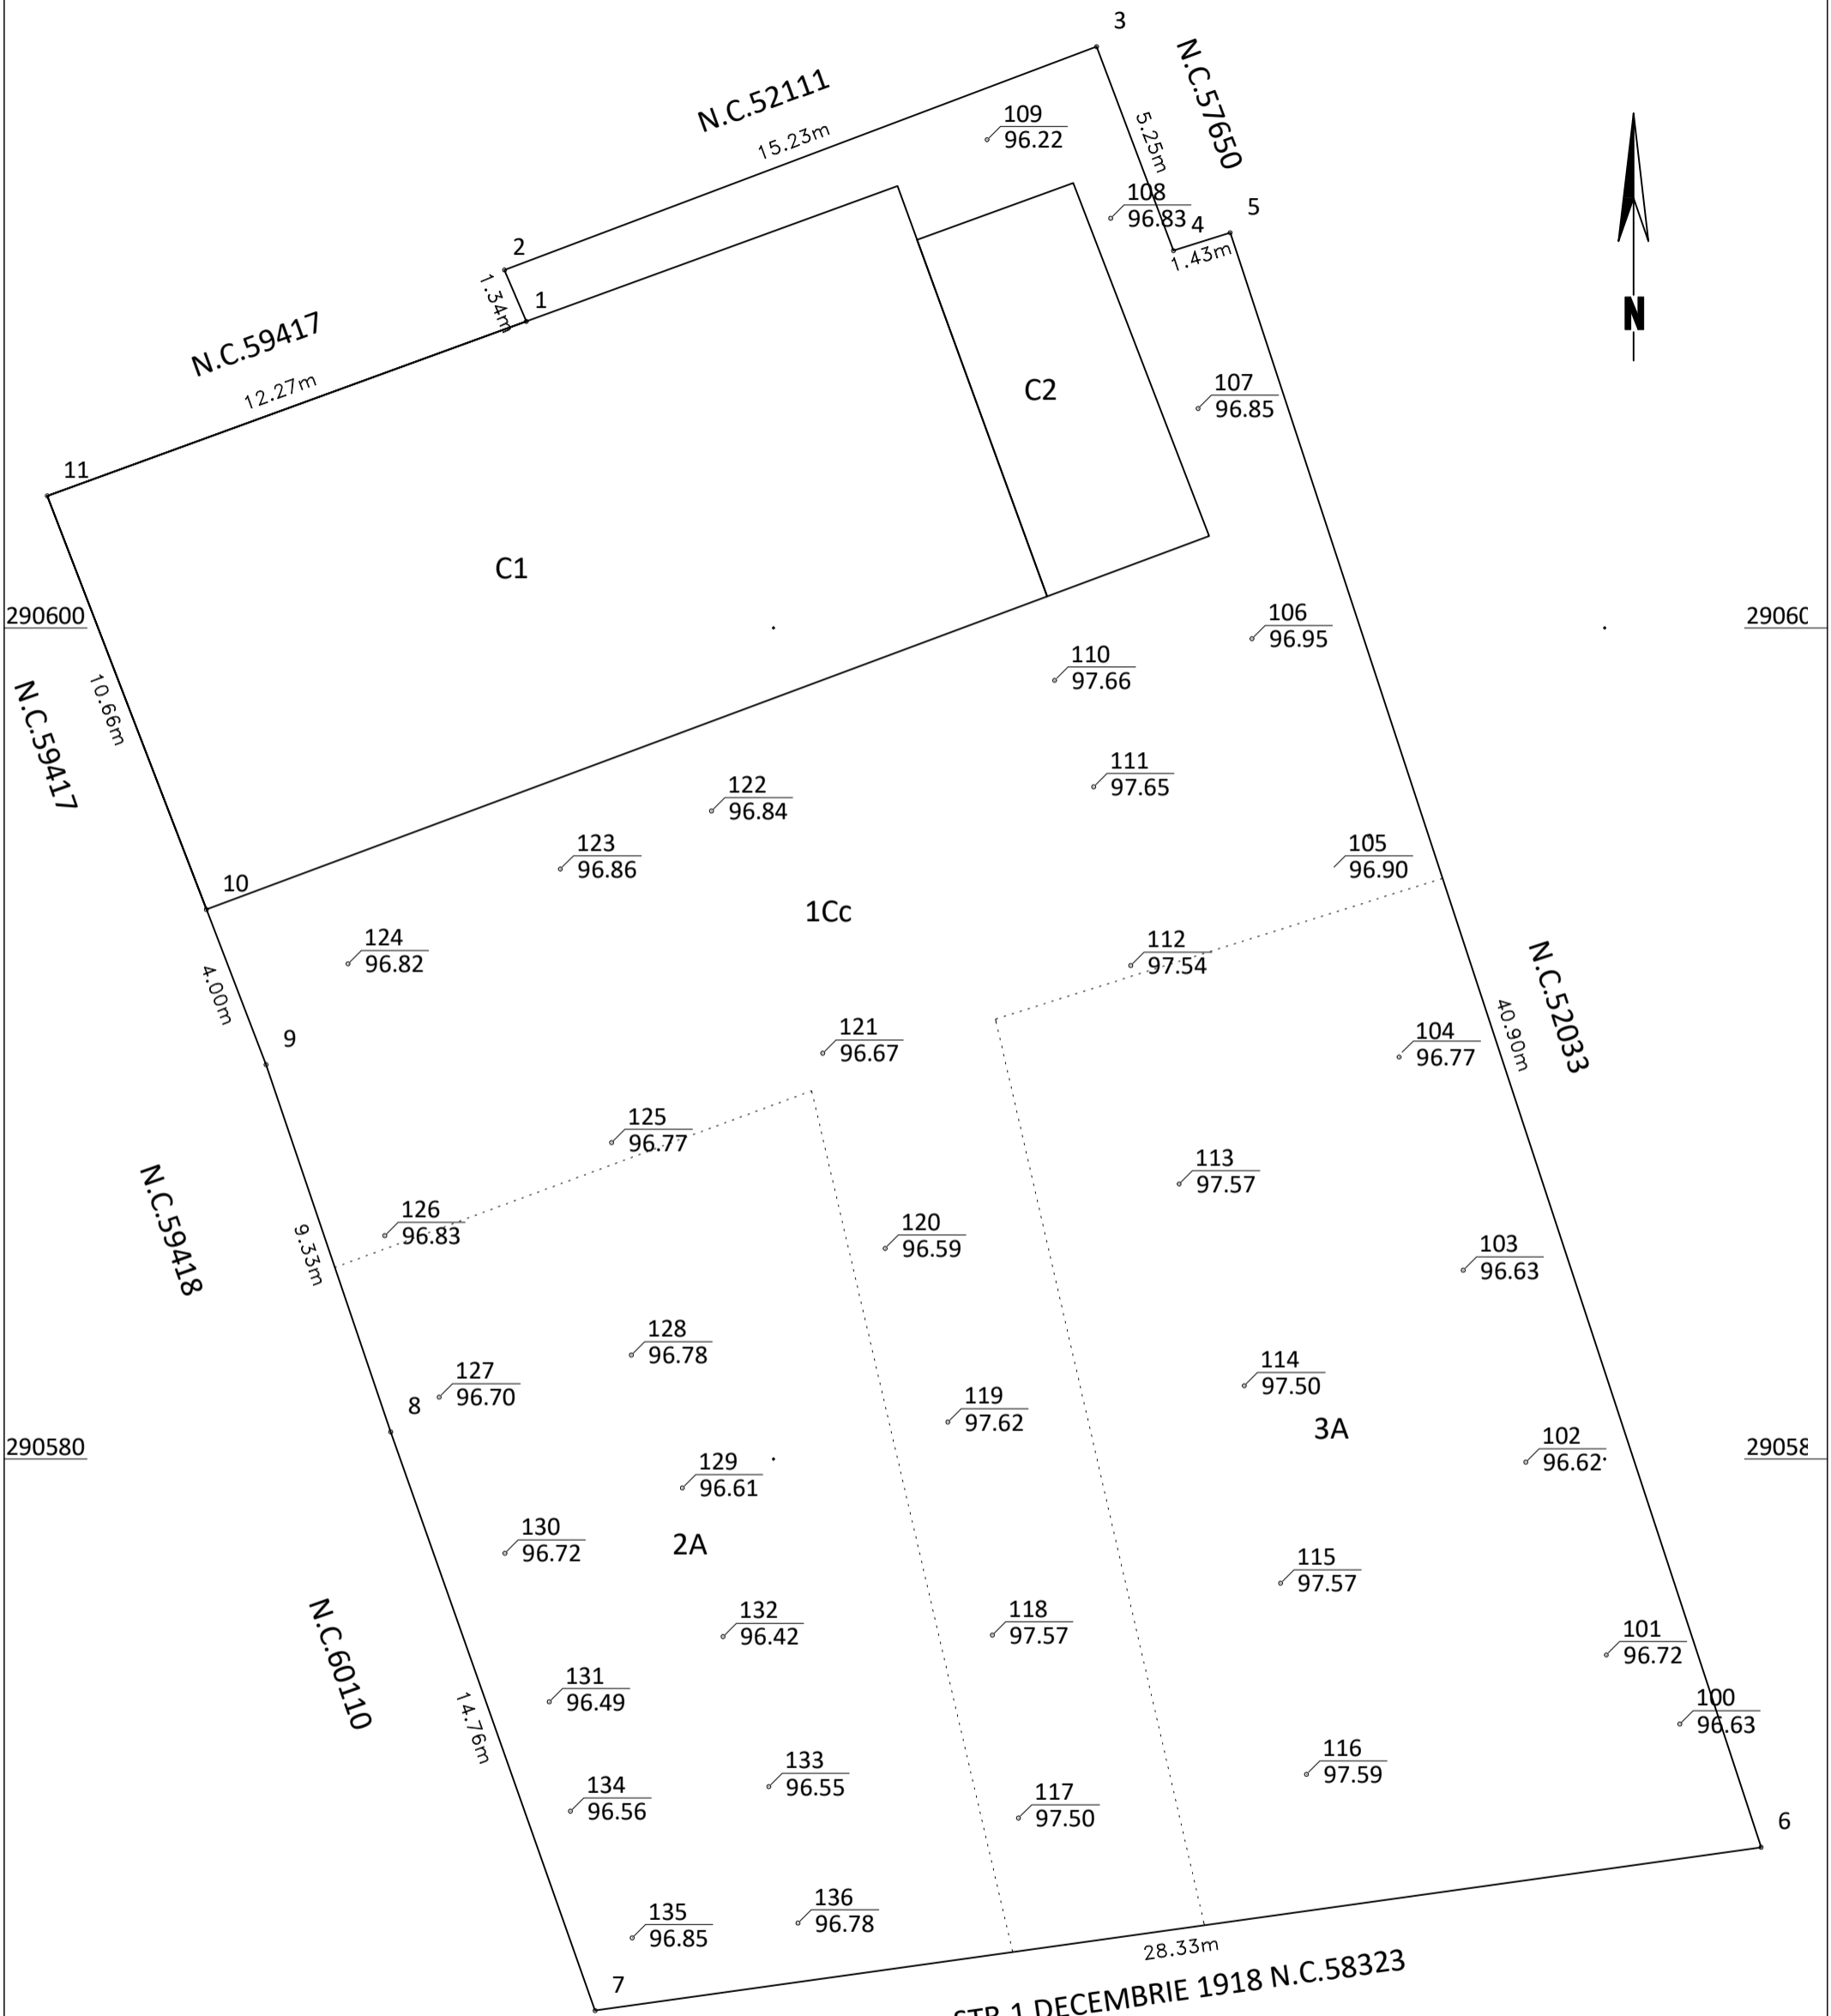

Executant:

S.C. Geotop Cading Consult S.R.L.
Certificat de autorizare seria RO-B-J
Nr.2224/18.11.2021
Clasa III

Patru Puiu
Certificat de autorizare seria OT
Nr.125
Categoria B,C

VIZAT OCPI OLT

Prezentul document recepționat este valabil însoțit
de procesul verbal de recepție nr. 817/2024
Data: 24.04.2024