


PUZ - HALA CU DESTINATIE SERVICE AUTO

Strada General Magheru, Nr.116-120, Municipiul Caracal, Jud. Olt

BENEFICIAR: VAS CURIER EXPRESS SRL



ÎNCADRAREA ÎN PUG

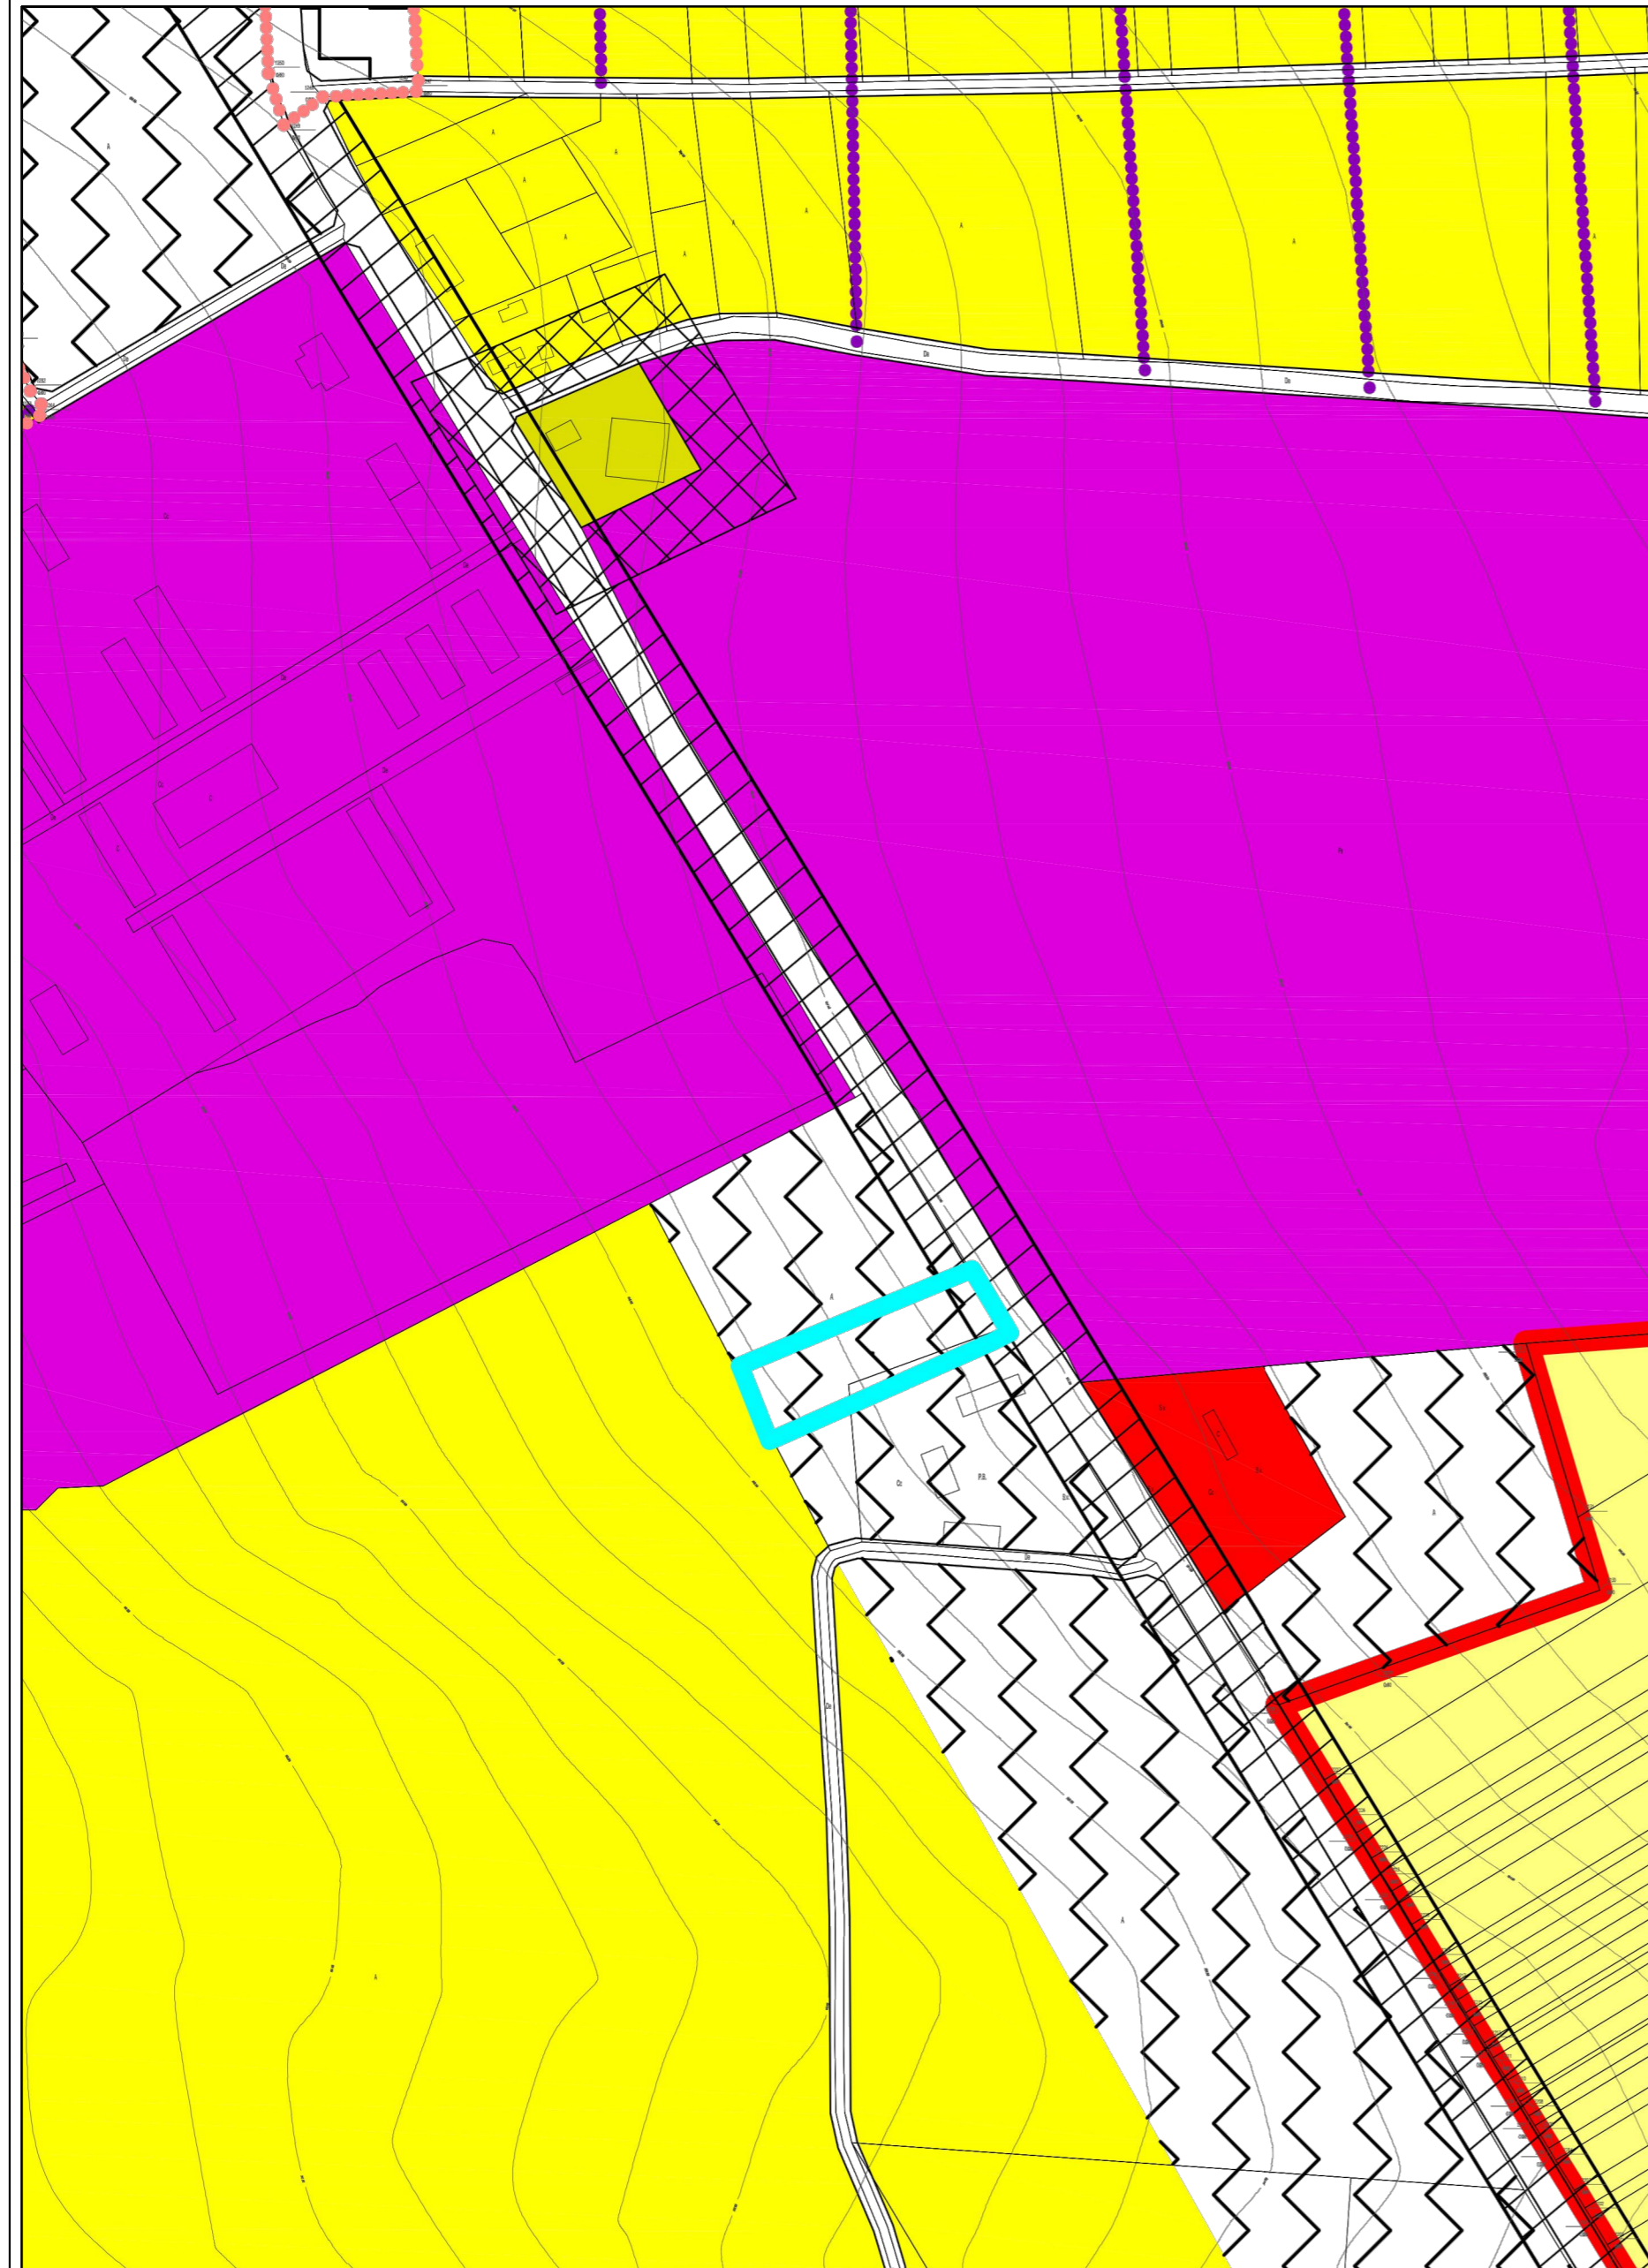

ÎNCADRAREA ÎN ZONA



Expert tehnic					
Verificator tehnic atestat					
VERIFICATOR / EXPERT	NUME	SEMNAȚURA	CERINȚA	REFERAT / EXPERTIZA NR. / DATA	
S.C. ANGELA BUȘCĂ ARCHITECTURE S.R.L. CUI 39831471				Beneficiari:	Proiect nr.
				VAS CURIER EXPRESS SRL Strada Romana, Nr. 30, Com. Traian, Jud. Olt	140 / 2024
SPECIFICATIE	NUME	SEMNAȚURA	Scara:	Titlu proiect:	Faza:
SEF PROIECT	c.arh.urb. Angela Bușcă		1:5000		
PROIECTANT	c.arh.urb. Angela Bușcă		Data:	Titlu plansa:	Plansa nr.
DESENAT	c.arh.urb. Angela Bușcă		2024		