
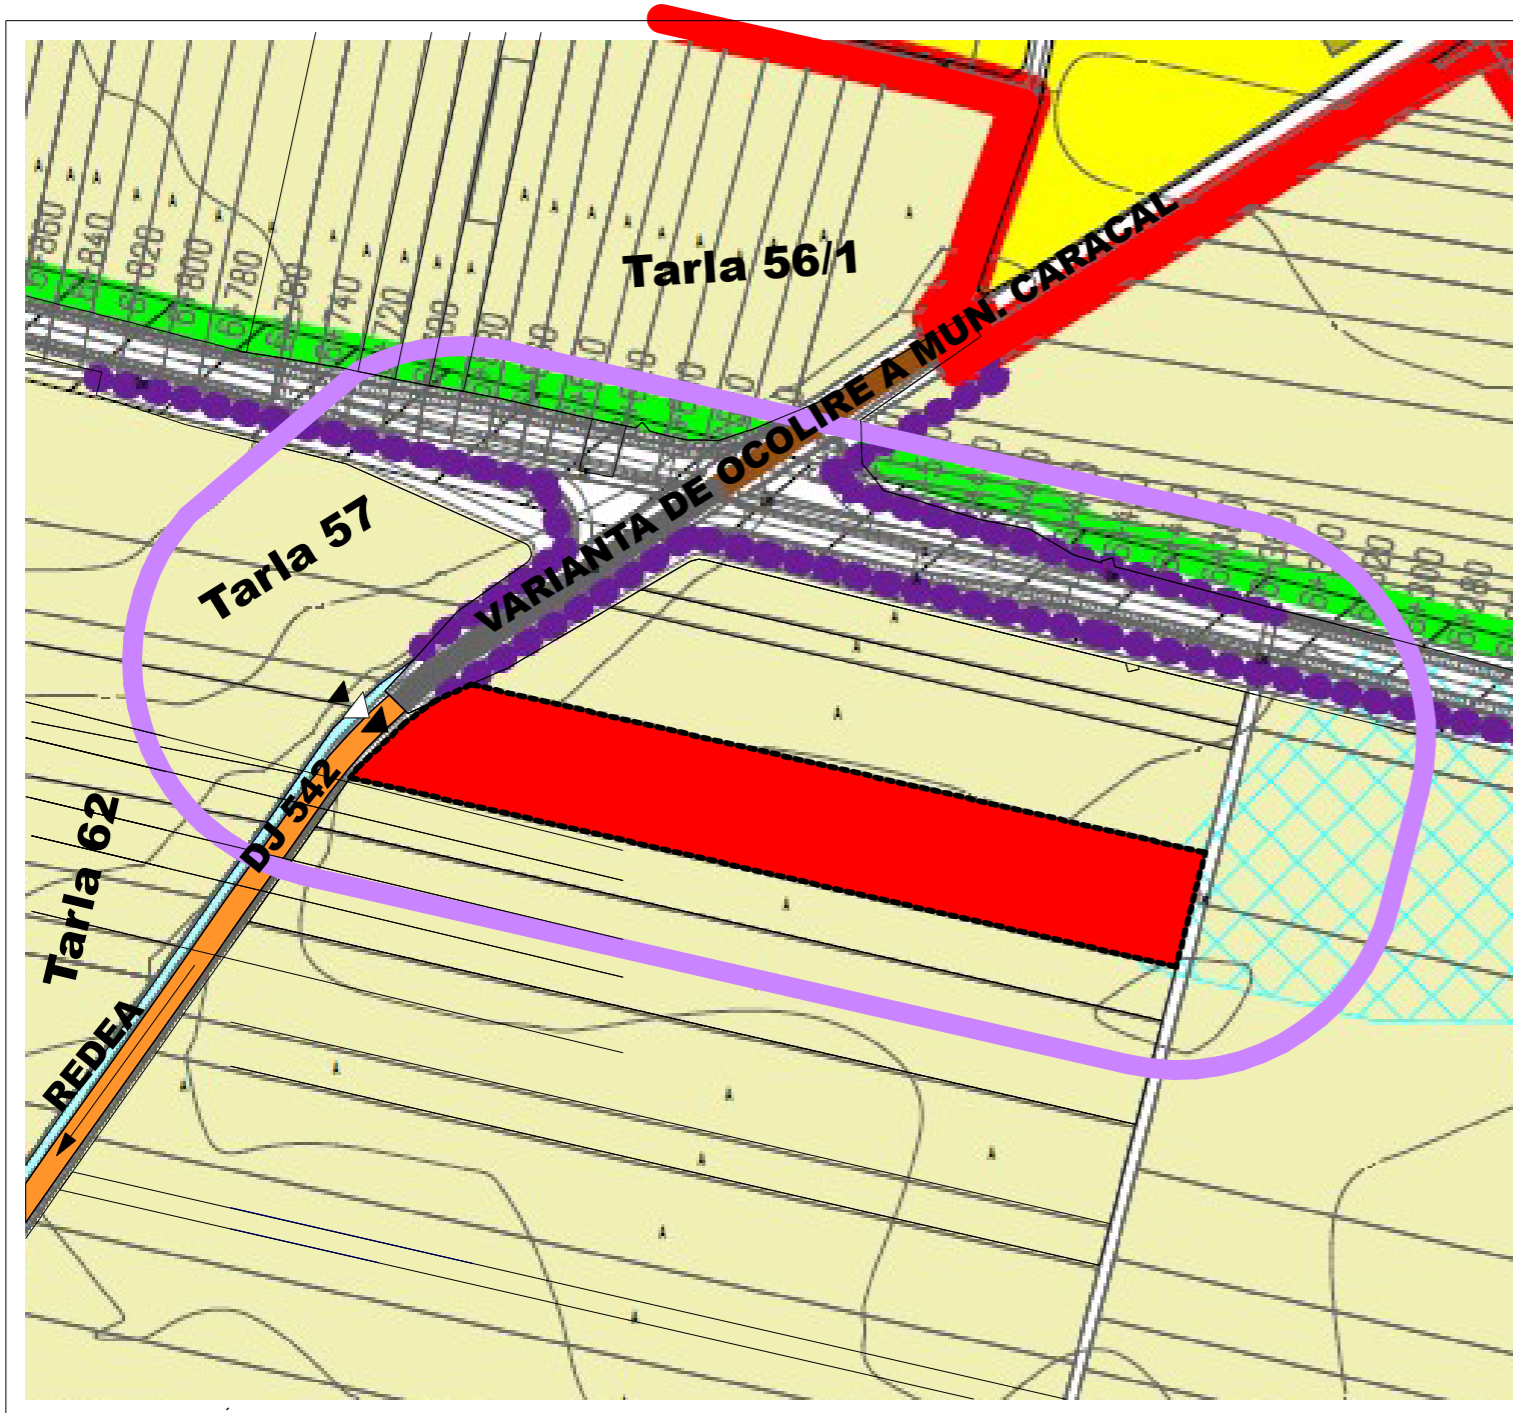


# ELABORARE PUZ PENTRU „INTRODUCERE ÎN INTRAVILAN A TERENULUI ÎN SUPRAFAȚĂ DE S=14978mp, ÎN SCOPUL REGLEMENTARII URBANISTICE A ZONEI PENTRU AGREMENT ȘI SERVICII (SALĂ DE EVENIMENTE ȘI DOTĂRI)”



Tarla 63, Parcela 12/2, Nr. cad. 56012, Mun. Caracal, Jud. Olt

## PLAN INCADRARE IN ZONA

SCARA 1 : 5000

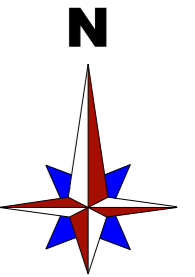

- LEGENDA:**
- LIMITA TEREN ZONA STUDIATA
  - LIMITA VAR. DE OCOLIRE A MUN. CARACAL
  - LIMITA ZONA INTRAVILAN EXISTENT
  - LIMITA ZONA INTRAVILAN PROPUȘ
  - ZONA STUDIATA A AMPLASAMENT
  - CIRCULATII CAROSABILE SI PIETONALE DJ 542
  - ACCES

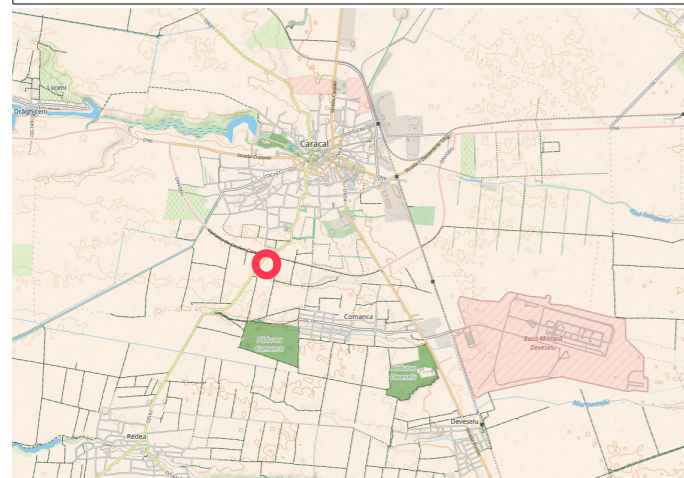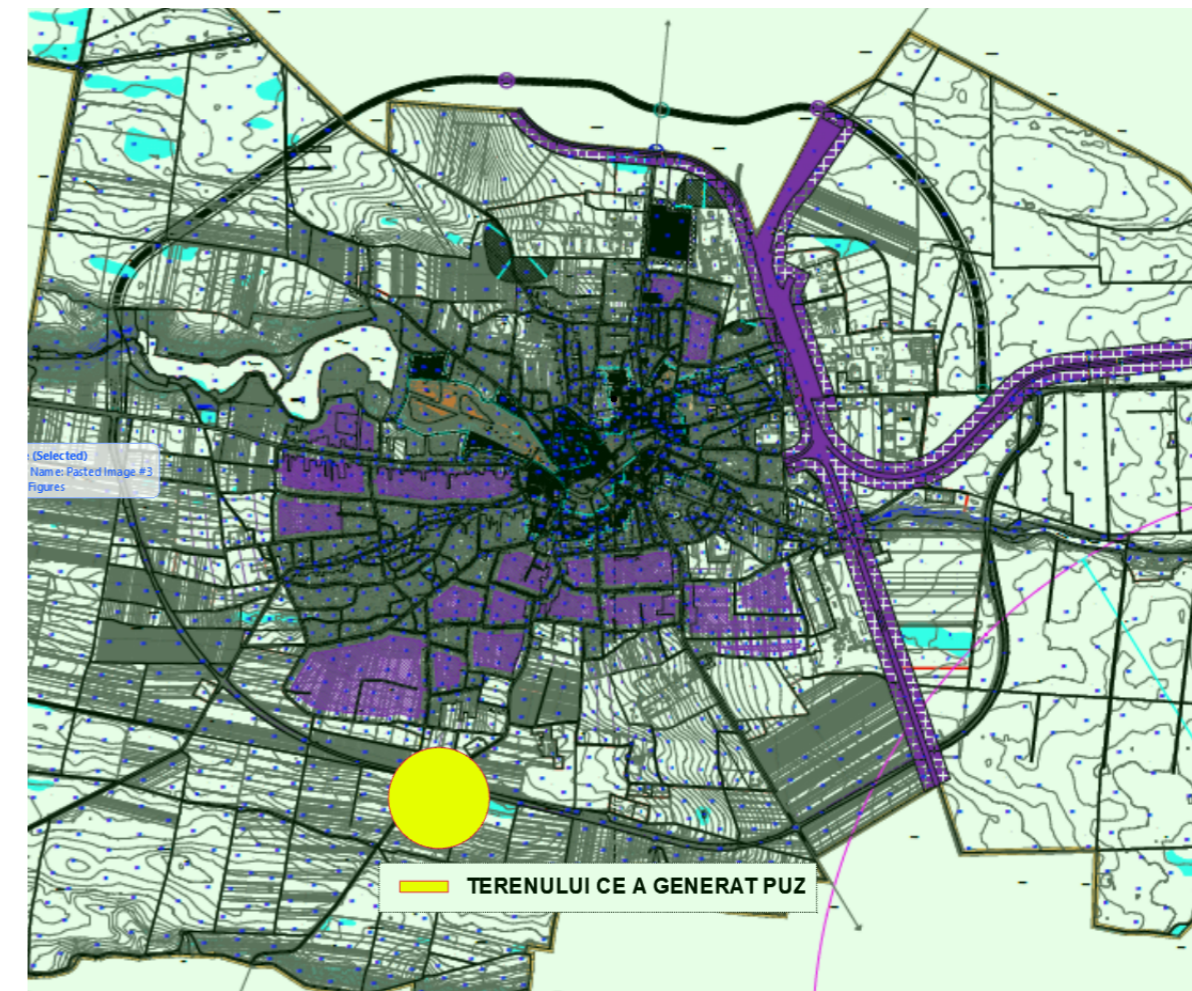

<p><b>ARHITECTURA URBANISM DESIGN</b></p>	COORDONATOR PUZ: DR. ARH. URB. MOHAMMAD AL-BASHTAWI		BENEFICIARI: <b>TUDOR CRISTINA MIHAELA ȘI TUDOR NICOLAE</b>		Proiect nr. 321 /2024
	<b>C.P. BANPROIECT SRL</b> J16/1712/2005, C.U.I. 17890272 CRAIOVA, STR. BRAZDA LUI NOVAC, nr.83,DOLJ		ADRESA:CRAIOVA, str. I.D.Sirbu, nr. 1, bl. R4, sc.1, et.3, ap.14, Jud. Dolj		FAZA: <b>P.U.Z.</b>
	SEF PROIECT	ARH. MOHAMMAD AL-BASHTAWI	Scara: 1:5000	TITLU PROIECT: ELABORARE PUZ PENTRU „INTRODUCERE ÎN INTRAVILAN A TERENULUI ÎN SUPRAFAȚĂ DE S=14978mp, ÎN SCOPUL REGLEMENTARII URBANISTICE A ZONEI PENTRU AGREMENT ȘI SERVICII (SALĂ DE EVENIMENTE ȘI DOTĂRI)” Nr. cad. 56012, Tarla 63, Parcela 12/2, Mun. Caracal, Jud. Olt	
	PROIECTAT	URB. SOFIAN AL-BASHTAWI	Data: OCT. 2024	TITLU PLANSA: <b>PLAN DE INCADRARE IN TERITORIU</b>	Plansa nr. 01
PROIECTAT	URB. BĂRDINICI TUDOR - ANDREI				
DESENAT	ING. ELENA LOREDANA ȚECU				