
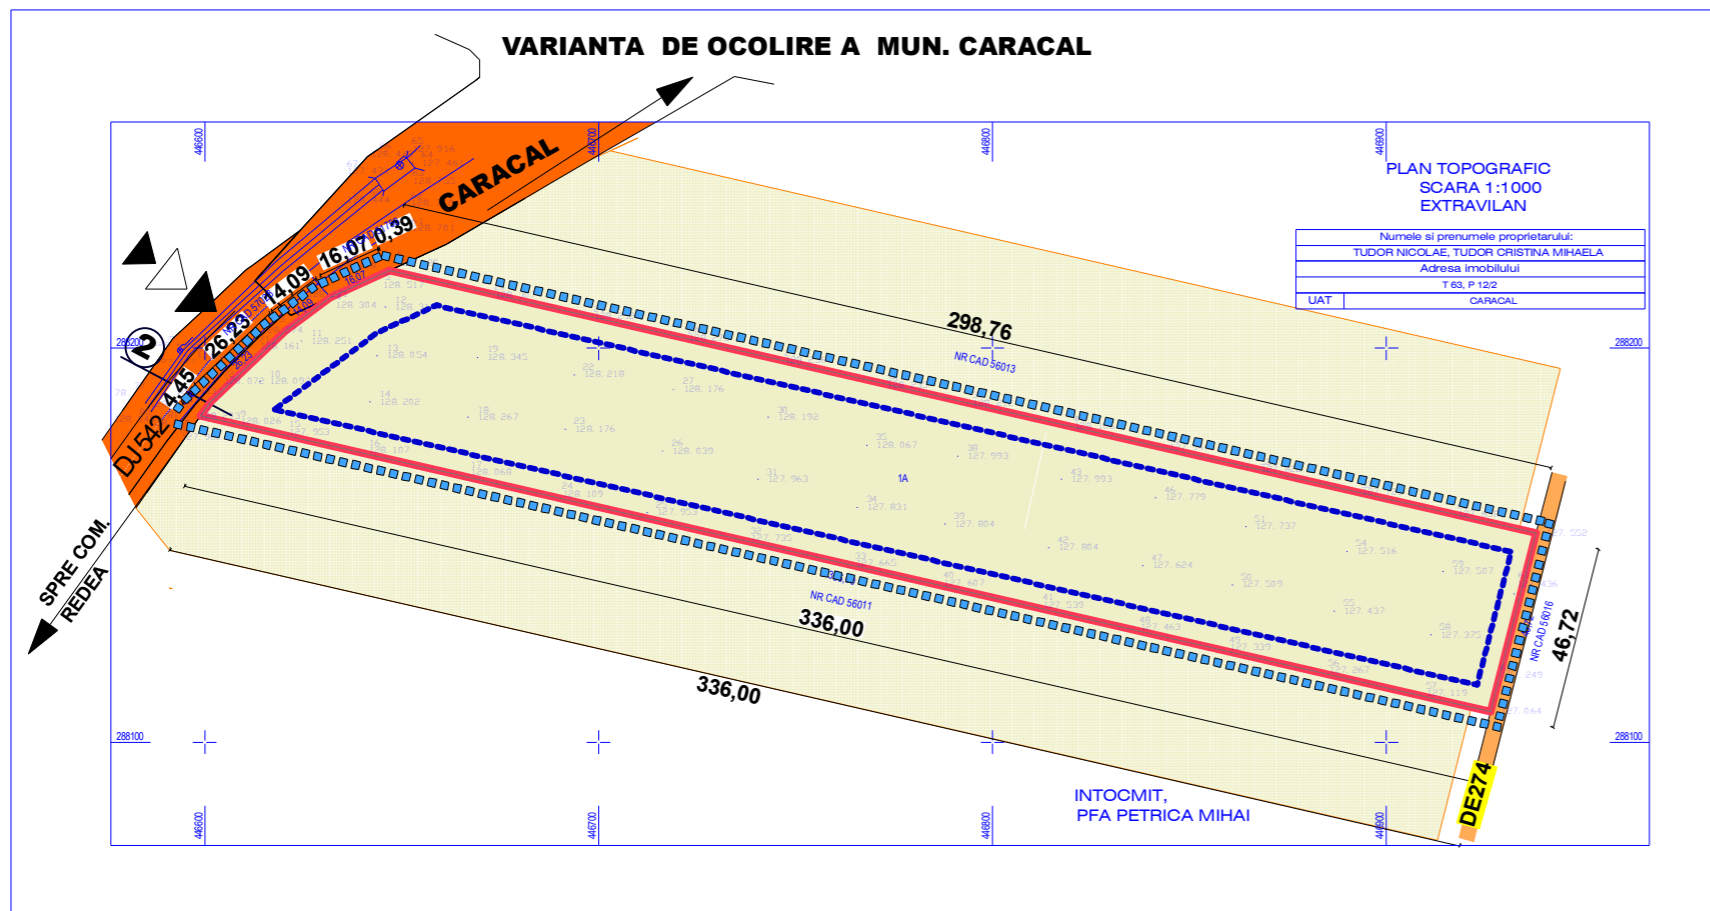


ELABORARE PUZ PENTRU „INTRODUCERE ÎN INTRAVILAN A TERENULUI ÎN SUPRAFAȚĂ DE S=14978mp, ÎN SCOPUL REGLEMENTARII URBANISTICE A ZONEI PENTRU AGREMENT ȘI SERVICII (SALĂ DE EVENIMENTE ȘI DOTĂRI)”

Tarla 63, Parcela 12/2, Nr. cad. 56012, Mun. Caracal, Jud. Olt

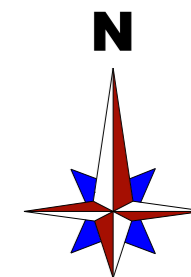


REGIMUL JURIDICI - CERCULAȚIA JURIDICA A TERENURILOR

SCARA 1 : 2000






LEGENDA

• LIMITE


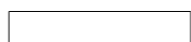


-  LIMITA ZONA STUDIATA
-  LIMITA DE PROPRIETATE A TERENULUI CARE A GENERAT P.U.Z.
-  EDIFICABIL CONSTRUIBIL A TERENULUI

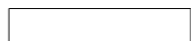TIPURI DE PROPRIETATE ASUPRA TERENURILOR

• PROPRIETATE PUBLICA

-  TERITORIAL PROPRIETATEA PUBLICA DE INTERES NAIONAL
-  TERITORIAL PROPRIETATEA PUBLICA DE INTERES JUDEEAN
-  TERITORIAL PROPRIETATEA PUBLICA DE INTERES LOCAL

• PROPRIETATE PRIVATE

-  TERITORIAL PROPRIETATEA PRIVATA DE INTERES NAIONAL
-  TERITORIAL PROPRIETATEA PRIVATA DE INTERES JUDEEAN
-  TERITORIAL PROPRIETATEA PRIVATA DE INTERES LOCAL
-  TERENURI PROPRIETATEA PRIVAT PERSOANELOR FIZICE SAU JURIDICE

 PROFIL STRADAL




- SUBZONA PLATFORME GOSPODARESTI-PRECOLECTARE DESURUI
MENAJERE

TERENUL IN S= 14978.00mp,
PROPRIETATE TUDOR CRISTINA MIHAELA
TUDOR NICOLAE

Indicii urbanistici:

Existent • P.O.T.= 0,00%
• C.U.T.= 0.00

PROPUS • P.O.T.= 50,00%
• C.U.T.= 1.50

 ARHITECTURA URBANISM DESIGN	COORDONATOR PUZ: DR. ARH. URB. MOHAMMAD AL-BASHTAWI		BENEFICIARI: TUDOR CRISTINA MIHAELA ȘI TUDOR NICOLAE		Proiect nr. 321 /2024	
	C.P. 3AMPROIECT SRL J16/1712/2005, C.U.I. 17890272 CRAIOVA, STR. BRAZDA LUI NOVAC, nr.83,DOLJ		ADRESA:CRAIOVA, str. I.D.Sirbu, nr. 1, bl. R4, sc.1, et.3, ap.14, Jud. Dolj			
	SEF PROIECT	ARH. MOHAMMAD AL-BASHTAWI	Scara: 1:2000	TITLU PROIECT: ELABORARE PUZ PENTRU „INTRODUCERE ÎN INTRAVILAN A TERENULUI ÎN SUPRAFAȚĂ DE S=14978mp, ÎN SCOPUL REGLEMENTARII URBANISTICE A ZONEI PENTRU AGREMENT ȘI SERVICII (SALĂ DE EVENIMENTE ȘI DOTĂRI)” Nr. cad. 56012, Tarla 63, Parcela 12/2, Mun. Caracal, Jud. Olt		FAZA: P.U.Z.
	PROIECTAT	URB. SOFIAN AL-BASHTAWI	Data: OCT. 2024	TITLU PLANSA: REGIMUL JURIDICI CERCULAȚIA JURIDICA A TERENURILOR		Plansa nr. 05
PROIECTAT	Urb. BĂRDINICI TUDOR - ANDREI					
DESENAT	ING. ELENA LOREDANA ȚECU					