


N

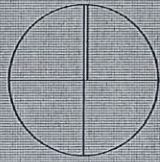


INITIERE SI ELABORARE PLAN URBANISTIC ZONAL (P.U.Z.) SI REGULAMENT LOCAL DE URBANISM (R.L.U.) AFERENT IN VEDEREA REALIZarii INVESTITIEI "ECHIPAMENTE DE INTERES PUBLIC - LOCUINTA INDIVIDUALA INCLUZAND SPATII PENTRU PROFESII LIBERALE"

INCADRARE IN P.U.G.



INCADRARE IN ZONA

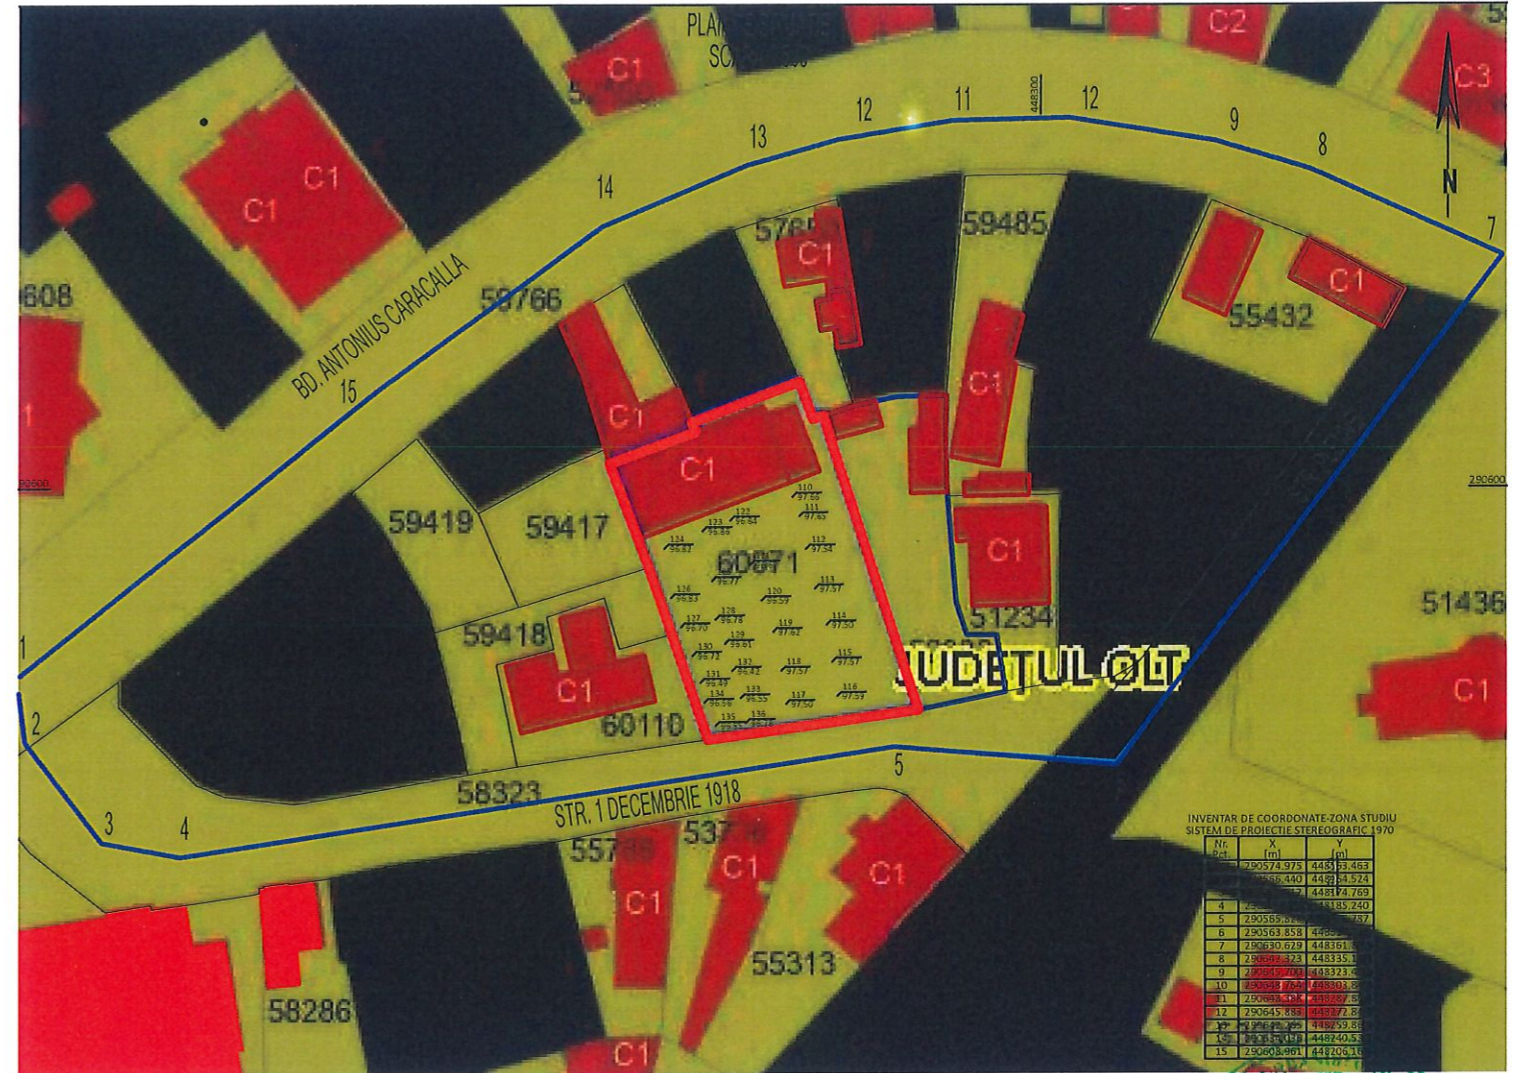

- Zona studiata prin PUZ
- Parcela de a determinat studiul PUZ

Pe parcela exista constructii supraterane CARE RAMAN NEMODIFICATE:

- C1 - 229mp - constructie anexa, cu acte din 2001
- C2 - 37mp - constructii anexe, cu acte din 2001

Bilant teritorial existent: S teren - 1.197,00mp
 POT existent - 22,2%
 CUT existent - 0,2
 Rh - parter

INVENTAR DE COORDONATE-ZONA STUDIU
 SISTEM DE PROIECTIE STEREOGRAFIC 1970

Nr.	X (m)	Y (m)
1	290574,573	44833,453
2	290583,858	44833,453
3	290630,629	44833,453
4	290630,629	44833,453
Teren care a generat studiul PUZ
 Str. 1 Decembrie 1918, nr. 3
 C.F. 60071

Teren liber de sarcini, categoria de folosinta: curti constructii: 684mp,
 arabil: 513mp.

Intravilan

Apartine zonei ZC 5 - ZONA CENTRALA PERIMETRALA

		S.C. ARHI STIL CONCEPT S.R.L. J 28 / 67 / 2011 C.U.I. 28013302 str. G-ral Aurel Aldea, nr. 25 e-mail: arhistilconcept@yahoo.com Mun. SLATINA, jud. OLT		Beneficiar: IONITA CORNEL MUN. CARACAL, STR. MARULUI, NR. 10, JUD. OLT		Proiect nr.: 489/2023	
Specificatie	Nume	Semnatura	Scara: 1:1500 1:5000, 1:1000	Titlu proiect INITIERE SI ELABORARE PLAN URBANISTIC ZONAL (P.U.Z.) SI REGULAMENT LOCAL DE URBANISM (R.L.U.) AFERENT IN VEDEREA REALIZarii INVESTITIEI "ECHIPAMENTE DE INTERES PUBLIC - LOCUINTA INDIVIDUALA INCLUZAND SPATII PENTRU PROFESII LIBERALE" MUN. CARACAL, STR. 1 DECEMBRIE 1918, NR. 3, JUD. OLT			
SEF PROIECT	ARH. IONESCU AUREL		Data: 2024\	Titlu plansa INCADRARE IN ZONA			
PROIECTAT	ARH. STAG. TATIANA ANDREI		2025	Plansa nr.: 0.			
DESENAT	ARH. STAG. TATIANA ANDREI						

INITIERE SI ELABORARE PLAN URBANISTIC ZONAL (P.U.Z.) SI REGULAMENT LOCAL DE URBANISM (R.L.U.) AFERENT IN VEDEREA REALIZARII INVESTITIEI
 "ECHIPAMENTE DE INTERES PUBLIC - LOCUINTA INDIVIDUALA INCLUZAND SPATII PENTRU PROFESII LIBERALE"



INVENTAR DE COORDONATE ZONA STUDIU
 SISTEM DE PROIECTIE STEREOGRAFIC 1970

Nr. Pct.	X [m]	Y [m]
1	290574.975	448163.463
2	290563.440	448164.524
3	290553.212	448174.769
4	290551.310	448185.240
5	290565.825	448280.787
6	290563.858	448310.151
7	290630.629	448361.818
8	290642.323	448335.171
9	290645.700	448323.418
10	290648.764	448303.847
11	290648.383	448287.893
12	290645.883	448272.847
13	290642.265	448259.864
14	290634.036	448240.530
15	290608.961	448200.168

ZC5
 POT = 40%
 CUT = 0.6 - 1.2
 Rh = P+2

ZC3
 POT = 50%
 CUT = 1.5 - 2.5
 Rh = P+2/P+4

ZC5
 POT = 40%
 CUT = 0.6 - 1.2
 Rh = P+2

ZC5
 POT = 40%
 CUT = 0.6 - 1.2
 Rh = P+2

ZC5
 POT
 CUT
 Rh


1. Analiza Disfuncționalităților
Starea drumurilor: Necesitatea adaptării profilelor drumurilor la noile cerințe de trafic, pentru o infrastructură modernizată.
Intersecții conflictuale: Strada este deja cu sens unic; cu toate acestea, se recomandă reglementarea parcării pentru a evita blocajele.
Parcarea: Implementarea interdicției de parcare pe lateralele străzii sau limitarea parcării pe un singur lateral.
Funcțiuni conflictuale: nu este cazul, funcțiunea propusa nu genereaza trafic intens.
Starea fondului construit: Imobilul propus este potrivit zonei din punct de vedere al regimului de înălțime și al funcțiilor.
Ocuparea terenurilor: Utilizarea optimă a terenului, respectând normele de urbanism ale zonei.
Condiții de fundare: Verificarea și adaptarea în funcție de specificul terenului, cu soluții de consolidare adecvate, acolo unde este necesar.

2. Prioritățile și Soluțiile Propuse
Priorități pentru soluționare:
 Reglementarea parcării pentru a evita blocajele de trafic.
 Adaptarea profilelor drumurilor pentru a sprijini fluxul de trafic.
 Optimizarea funcțiilor propuse pentru a se integra armonios în zonă.
 Consolidarea terenului, dacă este necesar, pentru a asigura siguranța construcției.
Soluții:
 Modernizarea infrastructurii pentru a sprijini dezvoltarea zonei.
 Crearea unui flux de trafic eficient prin reglementarea parcului auto.
 Soluționarea disfuncționalităților legate de profilul drumurilor pentru a spori accesibilitatea.

Pe parcela CARE A GENERAT PUZ exista constructii supraterrane CARE RAMAN NEMODIFICATE:
 C1 - 229mp - constructie anexa, cu acte din 2001
 C2 - 37mp - constructii anexa, cu acte din 2001
 POT existent - 22,2%
 CUT existent - 0,2
 H - PARTER

Legenda

- circulatii existente carosabil si pietonal
- DELIMITARE TEREN CARE A GENERAT PUZ
- zona centrala locuire/ institutii/ servicii. ZC5 - ZONA CENTRALA PERIMETRALA
- zona centrala locuire/ institutii/ servicii. ZC3 - CENTRUL RESTRUCTURAT IN PERIOADA SOCIALISTA
- DELIMITARE ZONA STUDIU
- Monimente istorice delimitare
- Zona de protectie pentru monumente istorice
- Constructie existenta declarata monument istoric
- Constructie existenta in zona de studiu PUZ

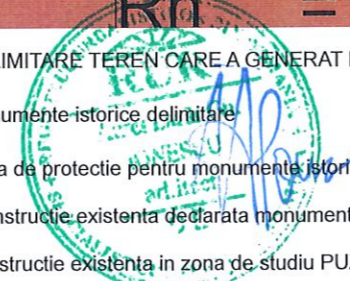

<p>S.C. ARHI STIL CONCEPT S.R.L. J 28 / 67 / 2011 C.U.I. 28013302 str. G-ral Aurel Aldea, nr. 25 e-mail: arhistilconcept@yahoo.com Mun. SLATINA, jud. OLT</p>			Beneficiar:	IONITA CORNEL MUN. CARACAL, STR. MARULUI, NR. 10, JUD. OLT	Proiect nr.: 489/2023
Specificatie	Nume	Semnatura	Scara:	Titlu proiect INITIERE SI ELABORARE PLAN URBANISTIC ZONAL (P.U.Z.) SI REGULAMENT LOCAL DE URBANISM (R.L.U.) AFERENT IN VEDEREA REALIZARII INVESTITIEI "ECHIPAMENTE DE INTERES PUBLIC - LOCUINTA INDIVIDUALA INCLUZAND SPATII PENTRU PROFESII LIBERALE" MUN. CARACAL, STR. 1 DECEMBRIE 1918, NR. 3, JUD. OLT	
SEF PROIECT	ARH. IONESCU AUREL		Data: 2024/ 2025	Faza: P.U.Z.	
PROIECTAT	ARH. STAG. TATIANA ANDREI			Titlu plansa SITUATIE EXISTENTA - PLAN DE SITUATIE	
DESENAT	ARH. STAG. TATIANA ANDREI			Plansa nr.: 1.	

N



2. SERVICII FUNERARE



3. SERVICII COMERCIALE SI LOCUINTA



4. SERVICII COMERCIALE SI LOCUINTE



5. SPATIU COMERCIAL FLORARIE EDEN



1. SERVICII FUNERARE



12 TEREN CARE A GENERAT PUZ




6. MATERIALE DE CONSTRUCTIE



15



7. LOCUINTA

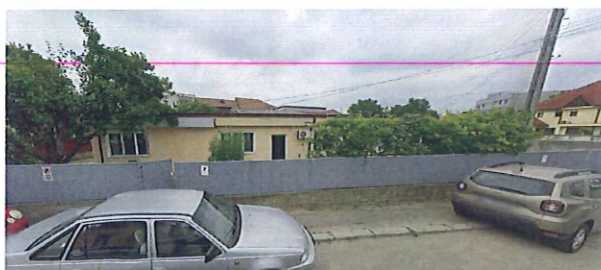

14. SPATII PROFESII LIBERALE SI SERVICII COMERCIALE



12. CONSTRUCTIA CARE A GENERAT PUZ, CONSTRUCTII EXISTENTE ANEXE



8. CENTRU DE RECUPERARE MEDICALA, MAGAZIN MATERIALE DE CONSTRUCTIE




13. SERVICII FUNERARE



9. SERVICII COMERCIALE




11. LOCUINTA

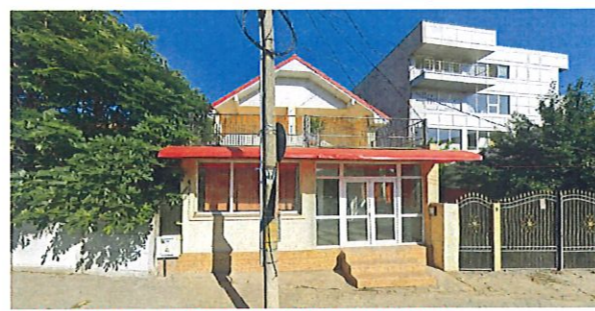

10. LOCUINTA SI SPATII PROFESII LIBERALE

		S.C. ARHI STIL CONCEPT S.R.L. J 28 / 67 / 2011 C.U.I. 28013302 str. G-ral Aurel Aldea, nr. 25 e-mail: arhistilconcept@yahoo.com Mun. SLATINA, jud. OLT		Beneficiar: IONITA CORNEL MUN. CARACAL, STR. MARULUI, NR. 10, JUD. OLT	Proiect nr.: 489/2023
Specificatie SEF PROIECT PROIECTAT DESENAT	Nume ARH. IONESCU AUREL ARH. STAG. TATIANA ANDREI ARH. STAG. TATIANA ANDREI	Semnatura 	Scara: Data: 2024\ 2025	Titlu proiect INITIERE SI ELABORARE PLAN URBANISTIC ZONAL (P.U.Z.) SI REGULAMENT LOCAL DE URBANISM (R.L.U.) AFERENT IN VEDEREA REALIZARII INVESTITIEI "ECHIPAMENTE DE INTERES PUBLIC - LOCUINTA INDIVIDUALA INCLUZAND SPATII PENTRU PROFESII LIBERALE" MUN. CARACAL, STR. 1 DECEMBRIE 1918, NR. 3, JUD. OLT	Faza: P.U.Z.
Titlu plansa DOCUMENTARE FOTOGRAFICA ZONA STUDIU FUNCTIUNI EXISTENTE				Plansa nr.: 1.1	

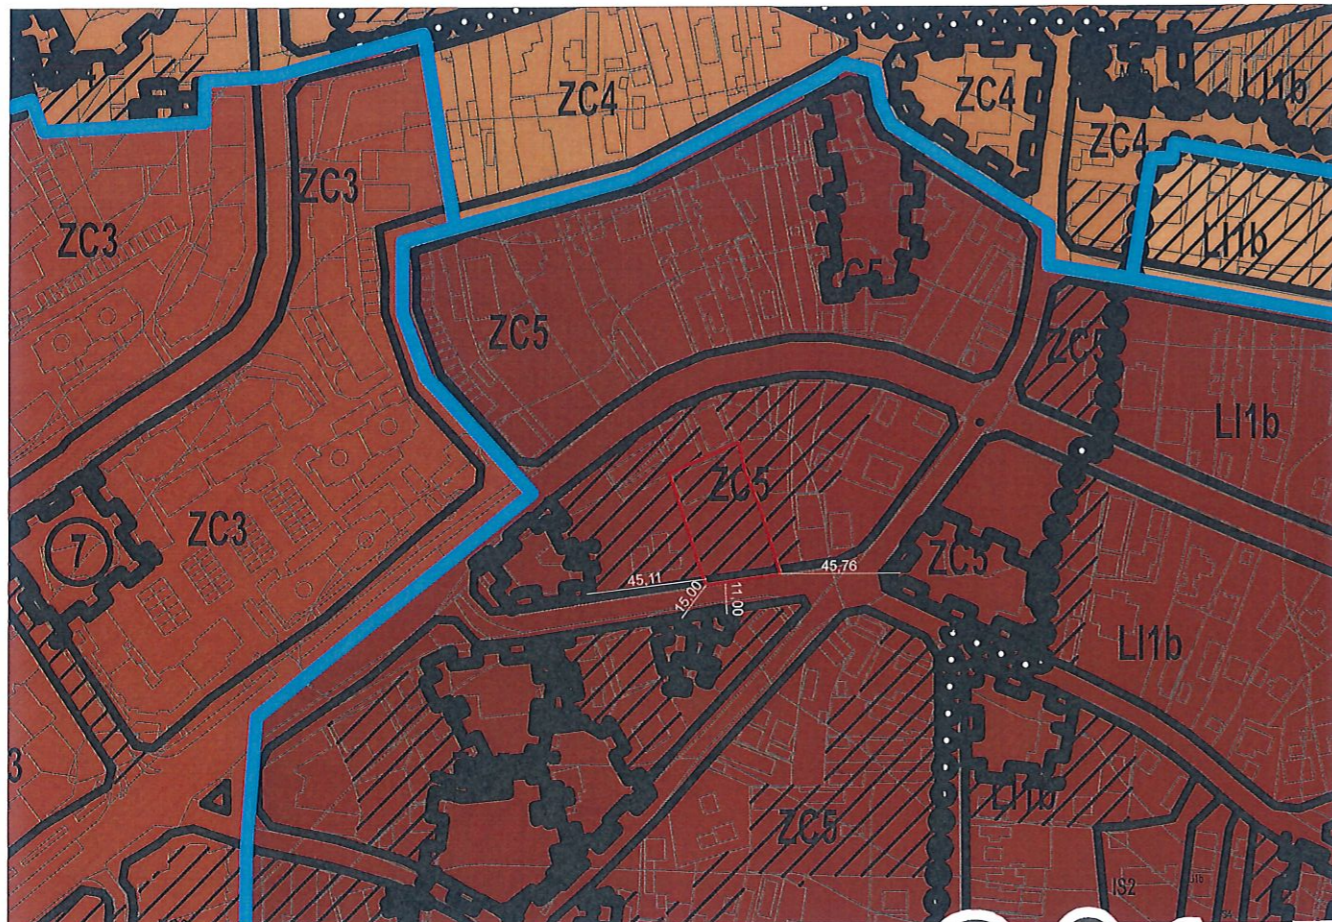

Nu este inregistrat in Lista Monumentelor Istorice

cod LMI OT-II-m-B-08774 - Biserica "Sf. Nicolae" str. Plevnei, nr. 16, 1863



cod LMI OT-II-m-B-08707 - Casa str. 1 Decembrie 1918 nr. 10/ inc. sec.XX

cod LMI OT-II-m-B-08707 - Casa str. 1 Decembrie 1918 ne.12/ inc. sec. XX.




ZC5 - Zona centrala perimetrata - zonă istorică protejată de remanență a mărturiilor urbanistice ale dezvoltării clasei burgheziei agricole (SIR3)	P - P+2*	7,0 - 15,0 m*	20-40%*	0,2-1,2*	*Insertia de constructii noi si interventile in cadrul ansamblului monument istoric se pot face numai in baza unui PUZ de Zona Protejata (PUZCP); Interventile numai pe baza avizului Ministerului Culturii Indicatorii nu ii pot depasi pe cei specifici functiunilor IS, M1a, M2a, L1a.
---	----------	---------------	---------	----------	---



Conform fisei de verificare a conformitatii/ Anexa la adresa nr. 11231/ 19.02.2024: Imobilul teren din str. 1 Decembrie 1918 nr. 3, Caracal, jud. Olt, proprietate privata persoana fizica Ionita Cornel, cu suprafata de 1197mp, din care curti constructii 684mp si arabil 513mp, fara sarcini. Terenul se afla in subzona istorica de referinta SIR 3 Zona istorica protejata de remanenta a marturiilor urbanistice ale dezvoltarii clasei burgheziei agricole, subzona istorica protejata ZC 5 - Zona centrala perimetrata si in zona de protectie a monumentelor istorice avand:

		Beneficiar: IONITA CORNEL MUN. CARACAL, STR. MARULUI, NR. 10, JUD. OLT		Proiect nr.: 489/2023	
Specificatie SEF PROIECT PROIECTAT DESENAT	Nume ARH. IONESCU AUREL ARH. STAG. TATIANA ANDREI ARH. STAG. TATIANA ANDREI	Semnatura 	Scara: 1:2000, 1:5000 Data: 2024	Titlu proiect INITIERE SI ELABORARE PLAN URBANISTIC ZONAL (PUZ) SI REGULAMENT LOCAL DE URBANISM (R.L.U.) AFERENT IN VEDEREA REALIZARII INVESTITIEI "ECHIPAMENTE DE INTERES PUBLIC - LOCUINTA INDIVIDUALA INCLUZAND SPATII PENTRU PROFESII LIBERALE" MUN. CARACAL, STR. 1 DECEMBRIE 1918, NR. 3, JUD. OLT	Faza: P.U.Z. Planșa nr.: 1.2
Titlu planșă DOCUMENTARE FOTOGRAFICA MONUMENTE ISTORICE					

INITIERE SI ELABORARE PLAN URBANISTIC ZONAL (P.U.Z.) SI REGULAMENT LOCAL DE URBANISM (R.L.U.) AFERENT IN VEDEREA REALIZarii INVESTITIEI "ECHIPAMENTE DE INTERES PUBLIC - LOCUINTA INDIVIDUALA INCLUZAND SPATII PENTRU PROFESII LIBERALE"

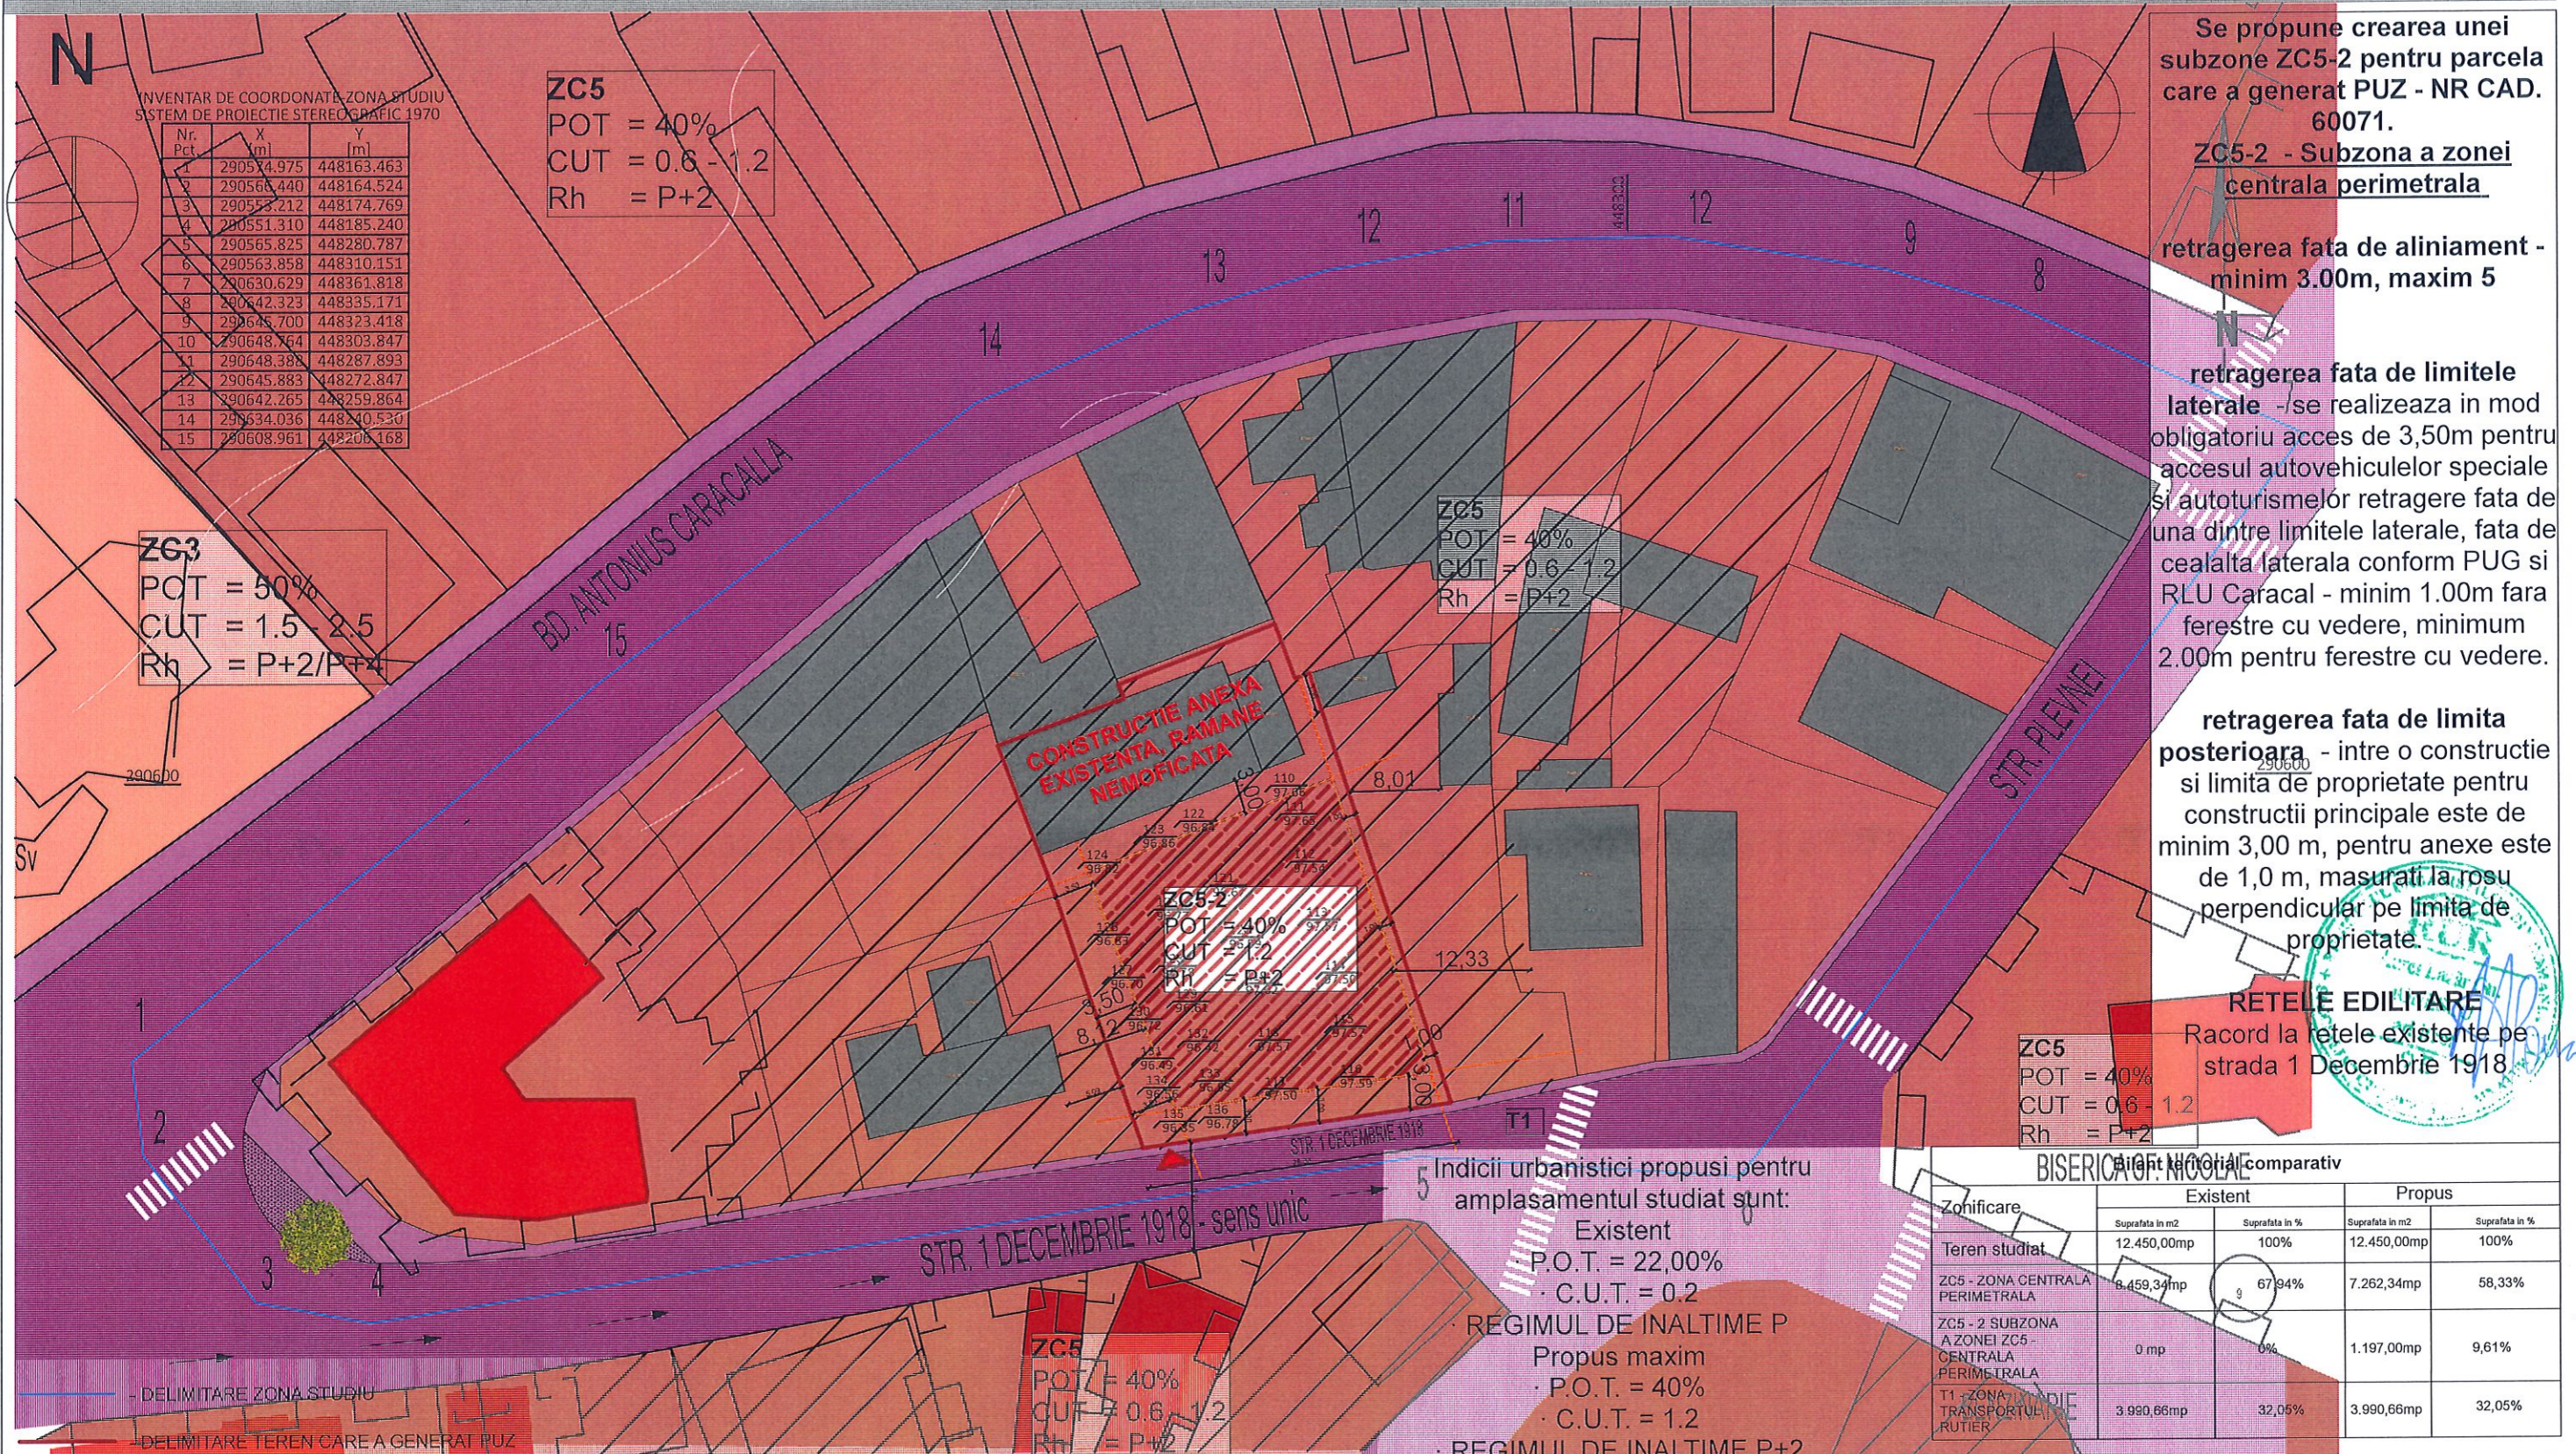

Se propune crearea unei subzone ZC5-2 pentru parcela care a generat PUZ - NR CAD. 60071.

ZC5-2 - Subzona a zonei centrale perimetrata

retragerea fata de aliniament - minim 3.00m, maxim 5

retragerea fata de limitele laterale - se realizeaza in mod obligatoriu acces de 3,50m pentru accesul autovehiculelor speciale si autoturismelor retragere fata de una dintre limitele laterale, fata de cealalta laterala conform PUG si RLU Caracal - minim 1.00m fara ferestre cu vedere, minimum 2.00m pentru ferestre cu vedere.

retragerea fata de limita posterioara - intre o constructie si limita de proprietate pentru constructii principale este de minim 3,00 m, pentru anexe este de 1,0 m, masurati la rosu perpendicular pe limita de proprietate.

RETELE EDILITARE
Racord la retele existente pe strada 1 Decembrie 1918.



Bilanț teritorial comparativ

Zonificare	Existent		Propus	
	Suprafata in m2	Suprafata in %	Suprafata in m2	Suprafata in %
Teren studiat	12.450,00mp	100%	12.450,00mp	100%
ZC5 - ZONA CENTRALA PERIMETRATA	8.459,34mp	67,94%	7.262,34mp	58,33%
ZC5 - 2 SUBZONA A ZONEI ZC5 - CENTRALA PERIMETRATA	0 mp	0%	1.197,00mp	9,61%
T1 - ZONA DE INTERES PUBLIC TRANSPORTURI RUTIER	3.990,66mp	32,05%	3.990,66mp	32,05%

- DELIMITARE ZONA STUDIU
- DELIMITARE TEREN CARE A GENERAT PUZ
- Monumente istorice delimitare
- Zona de protectie pentru monumente istorice
- Constructie existenta declarata monument istoric
- Constructie existenta in zona de studiu PUZ
- Edificabil propus parcela care a generat PUZ
- Limite minime laterale, aliniament propuse prin PUZ
- Acces carosabil si pietonal


- Legenda**
- circulatii existente carosabil si pietonal
 - zona centrala locuire/ institutiil/ servicii. ZC5 - ZONA CENTRALA PERIMETRATA
 - zona centrala locuire/ institutiil/ servicii. ZC3 - CENTRUL RESTRUCTURAT IN PERIOADA SOCIALISTA

	S.C. ARHI STIL CONCEPT S.R.L. J 28 / 67 / 2011 C.U.I. 28013302 str. G-ral Aurel Aldea, nr. 25 e-mail: arhilstilconcept@yahoo.com Mun. SLATINA, jud. OLT		Beneficiar:	IONITA CORNEL MUN. CARACAL, STR. MARULUI, NR. 10, JUD. OLT	Proiect nr.:	489/2023
	Specificatie Nume Semnatura	Scara: 1:600, 1:2000	Data: 2024/ 2025	Titlu proiect INITIERE SI ELABORARE PLAN URBANISTIC ZONAL (P.U.Z.) SI REGULAMENT LOCAL DE URBANISM (R.L.U.) AFERENT IN VEDEREA REALIZarii INVESTITIEI "ECHIPAMENTE DE INTERES PUBLIC - LOCUINTA INDIVIDUALA INCLUZAND SPATII PENTRU PROFESII LIBERALE" MUN. CARACAL, STR. 1 DECEMBRIE 1918, NR. 3, JUD. OLT	Faza:	P.U.Z.
SEF PROIECT PROIECTAT DESENAT	ARH. IONESCU AUREL ARH. STAG. TATIANA ANDREI ARH. STAG. TATIANA ANDREI	[Signature] [Signature]	Titlu plansa REGLEMENTARI PROPUSE SI ZONIFICARE FUNCTIONALA	Plansa nr.:	2.	

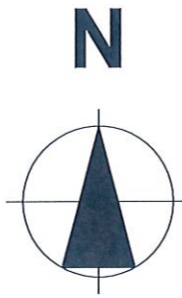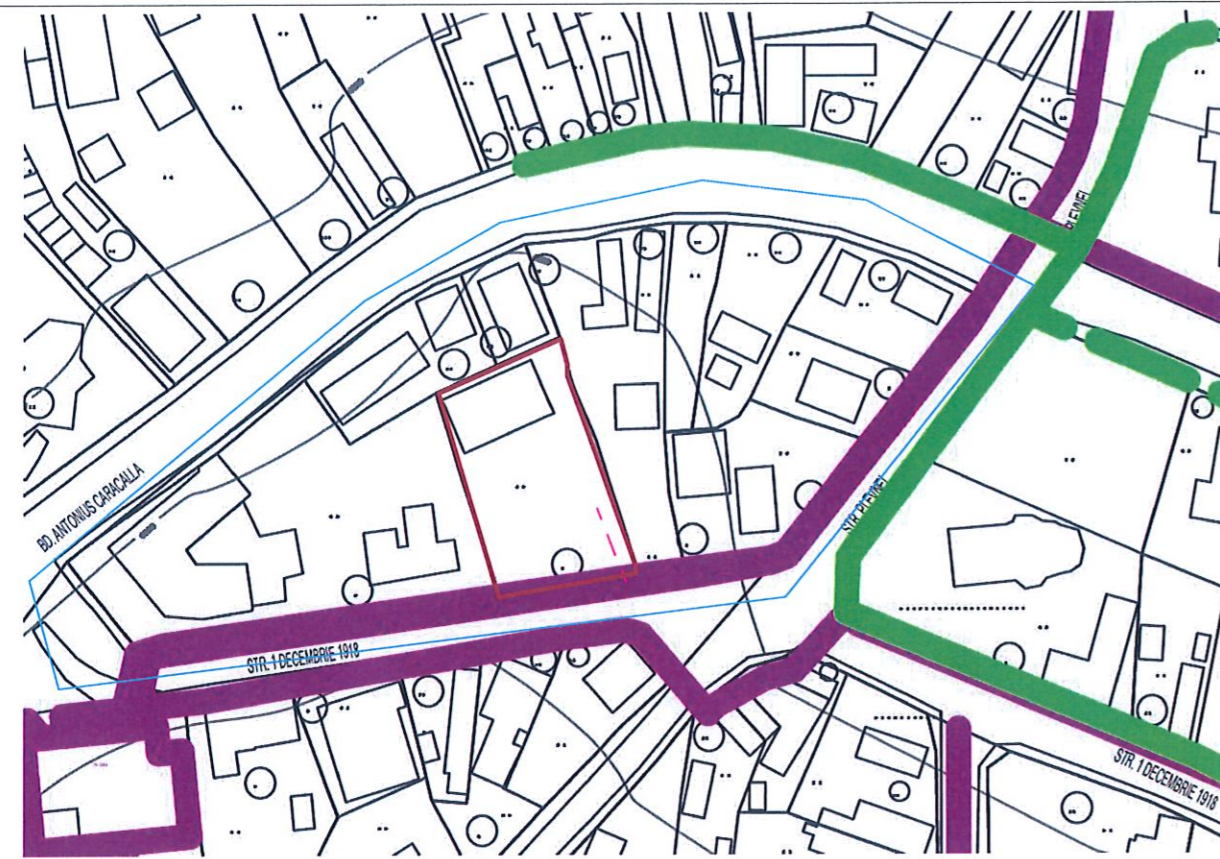

RETELE EXISTENTE


- RETEA DE ENERGIE ELECTRICA
- RETEA DE CABLU ELECTRIC
- RETEA DE TELEFONIE
- POST TRAFU
- GOSPODARIA APELOR
- STATIE DE POMPARE
- RETEAUA DE ALIMETARE CU APA
- RETEAUA DE EVACUARE A APELOR UZATE
- STATIE DE EPURARE
- CONDUCTA GAZ (INEL) - REDUSA PRESIUNE
- CONDUCTA GAZ - REDUSA PRESIUNE
- CONDUCTA GAZ - MEDIE PRESIUNE
- STATIE RETEA GAZE DE MEDIE PRESIUNE
- STATIE RETEA GAZE DE MEDIE PRESIUNE
- STATIE RETEA GAZE DE MEDIE PRESIUNE

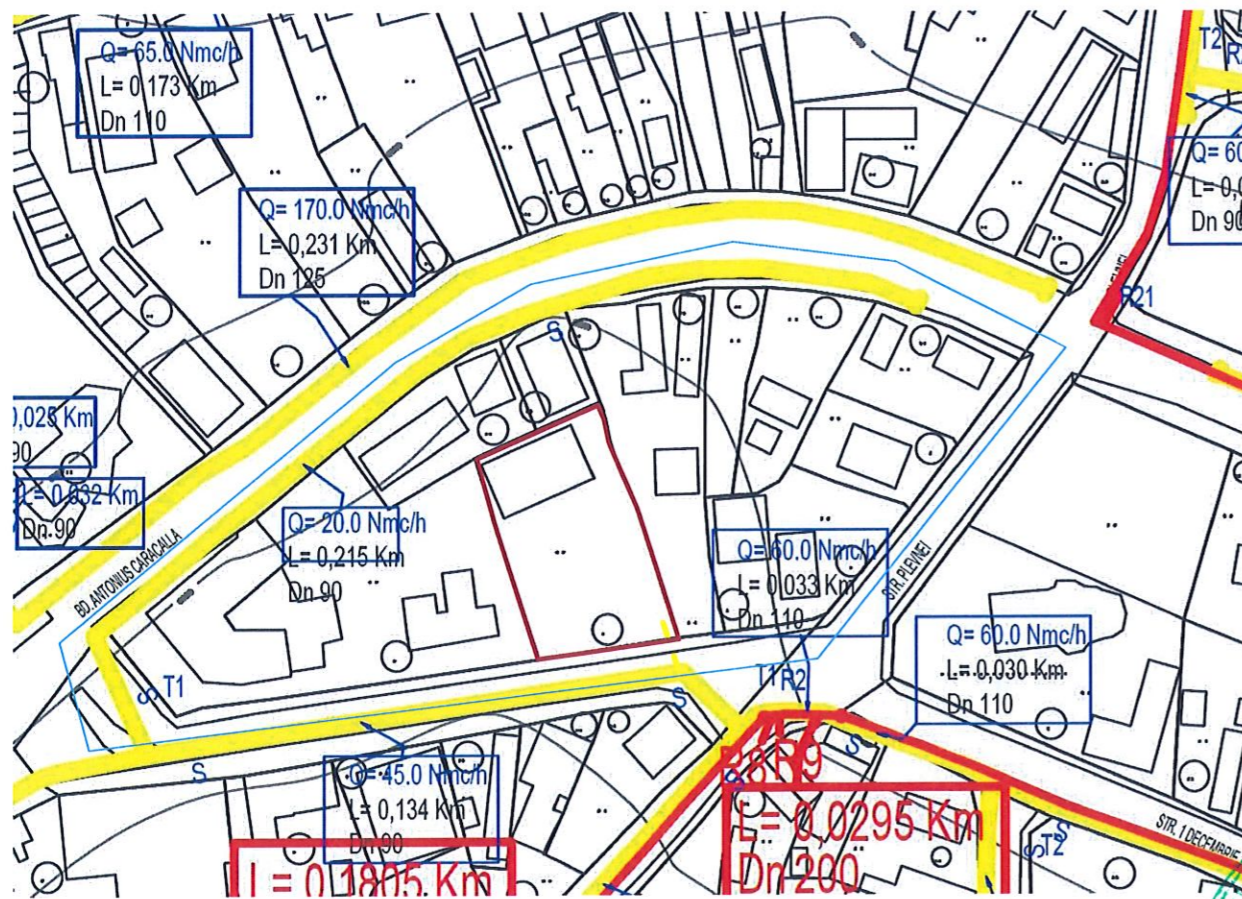


RETELE PROPUSE

- Teren care a generat PUZ
- Teren studiu PUZ
- Propunere racordare retea energie electrica
- Propunere racordare retea gaze
- Propunere racordare retea alimentare cu apa
- Propunere racordare retea canalizare

Se vor prezenta proiecte detaliate de racordare in faza de autorizatie. Exista posibilitate de racord la retelele edilitare de energie electrica si gaze naturale, apa si canal.

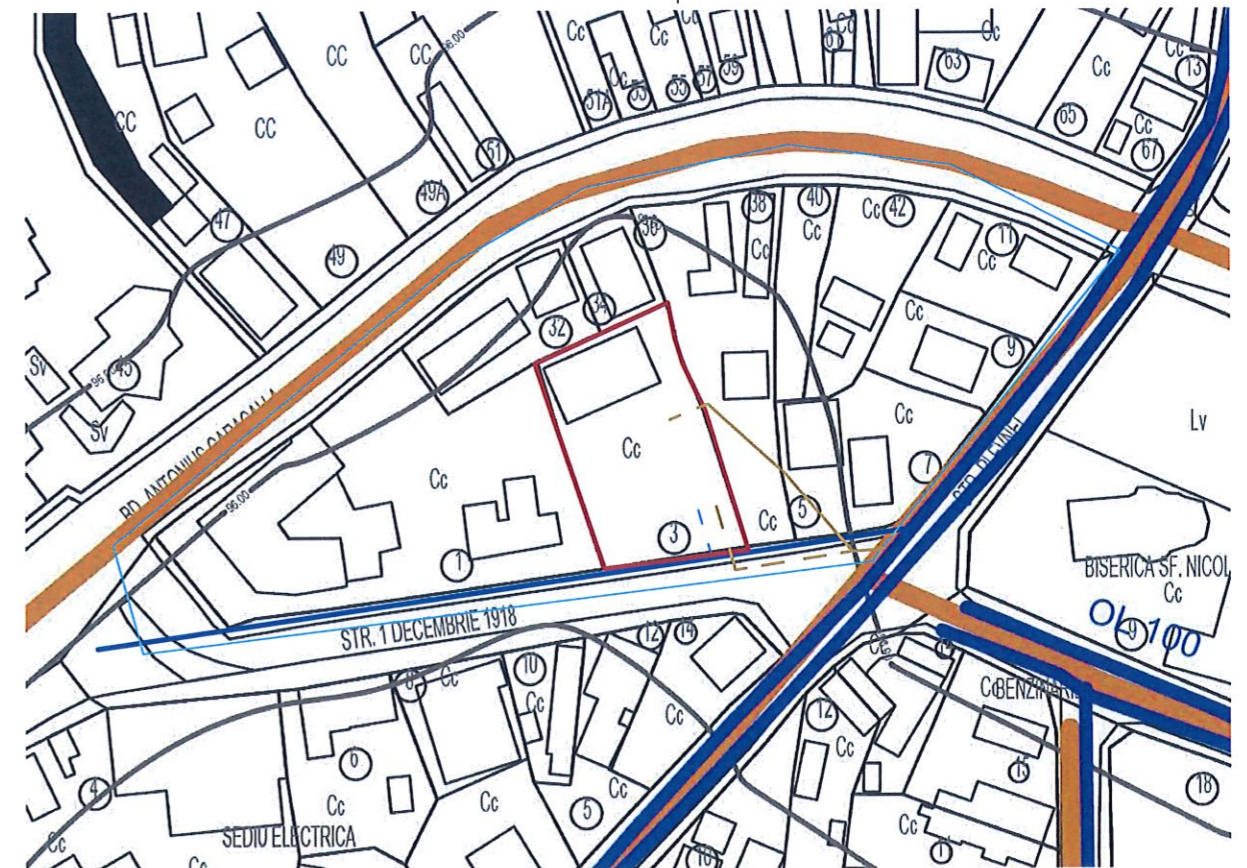

		S.C. ARHI STIL CONCEPT S.R.L. J 28 / 67 / 2011 C.U.I. 28013302 str. G-ral Aurel Aldea, nr. 25 e-mail: arhistilconcept@yahoo.com Mun. SLATINA, jud. OLT		Beneficiar: IONITA CORNEL MUN. CARACAL, STR. MARULUI, NR. 10, JUD. OLT		Proiect nr.: 489/2023	
Specificatie	Nume	Semnatura	Scara:	Titlu proiect INITIERE SI ELABORARE PLAN URBANISTIC ZONAL (P.U.Z.) SI REGULAMENT LOCAL DE URBANISM (R.L.U.) AFERENT IN VEDEREA REALIZARII INVESTITIEI "ECHIPAMENTE DE INTERES PUBLIC - LOCUINTA INDIVIDUALA INCLUZAND SPATII PENTRU PROFESII LIBERALE" <small>MUN. CARACAL, STR. 1 DECEMBRIE 1918, NR. 3, JUD. OLT</small>			
SEF PROIECT	ARH. IONESCU AUREL		1:1500	Faza: P.U.Z.			
PROIECTAT	ARH. STAG. TATIANA ANDREI		Data:	Titlu plansa REGLEMENTARI - RETELE EDILITARE			
DESENAT	ARH. STAG. TATIANA ANDREI		2024\2025	Plansa nr.: 3.			

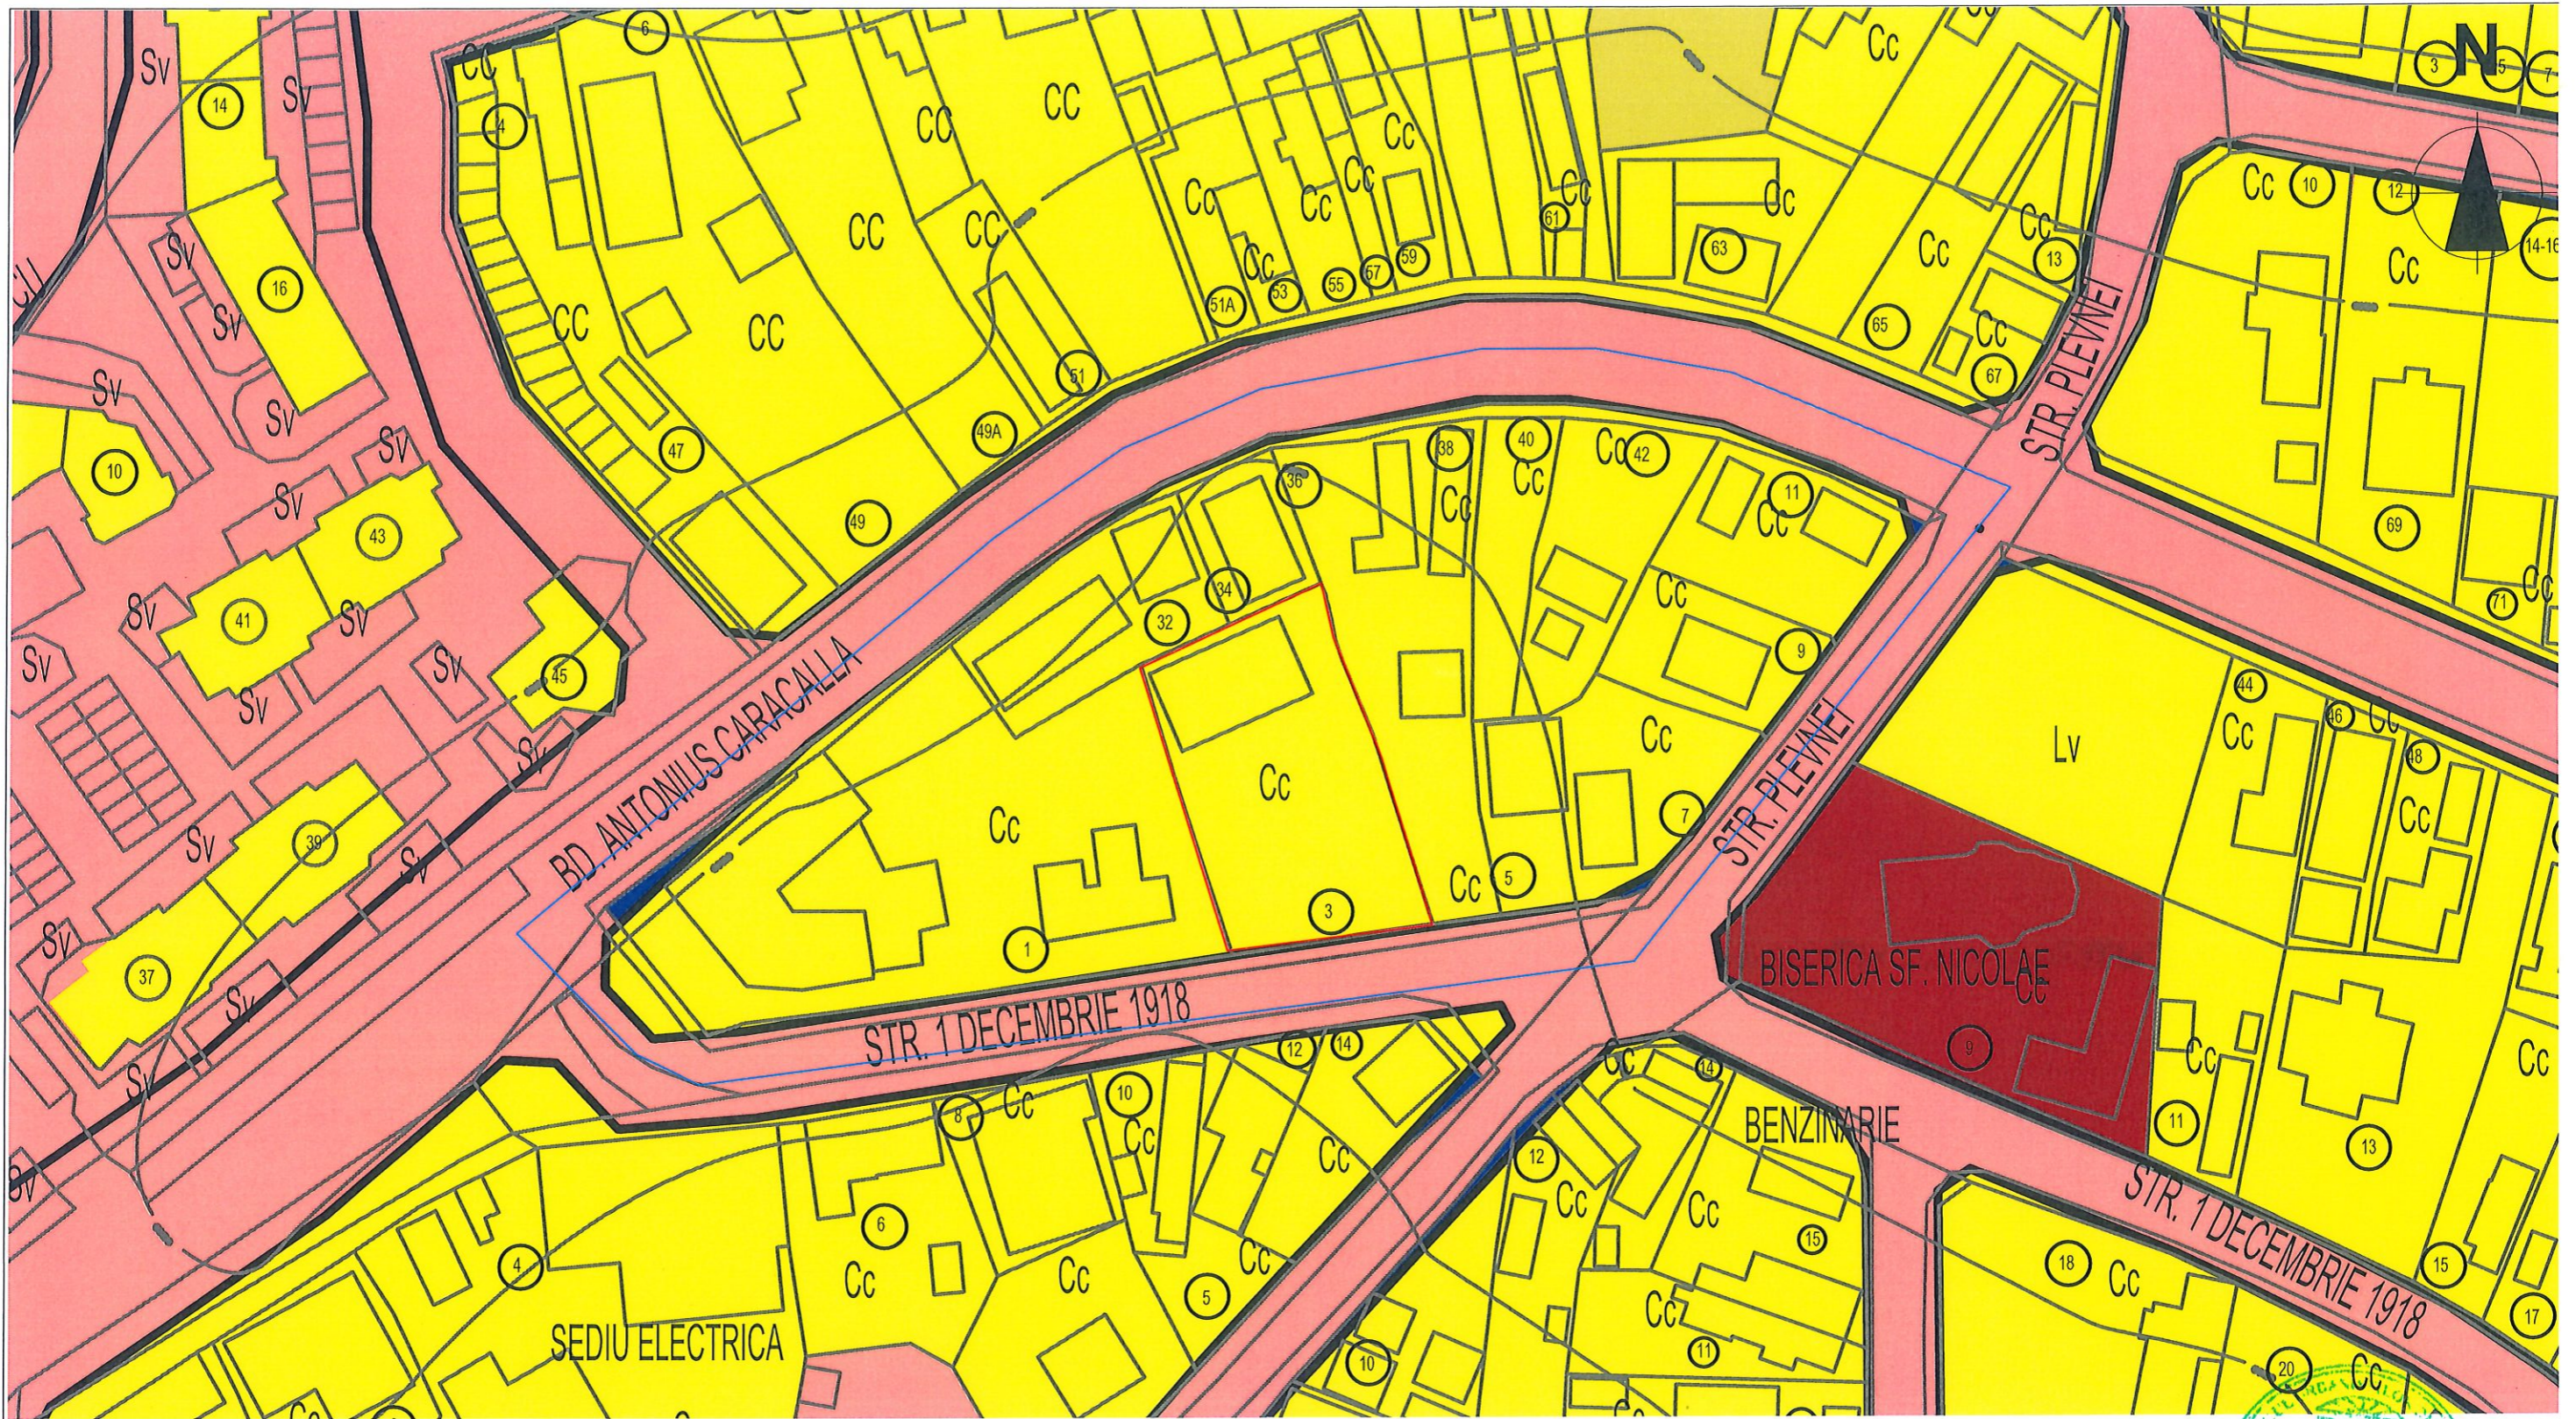


REGIMUL JURIDIC

	PROPRIETATE PUBLICA A MUNICIPIULUI CARACAL
	PROPRIETATE PRIVATA A MUNICIPIULUI CARACAL
	PROPRIETATE PUBLICA A STATULUI
	PROPRIETATE PRIVATA A STATULUI
	PROPRIETATE PRIVATA A PERSOANELOR FIZICE SAU JURIDICE

- ZONA STUDIATA PRIN PUZ
- TEREN CARE A GENERAT PUZ




S.C. ARHI STIL CONCEPT S.R.L. J 28 / 67 / 2011 C.U.I. 28013302 str. G-ral Aurel Aldea, nr. 25 e-mail: arhistilconcept@yahoo.com Mun. SLATINA, jud. OLT			Beneficiar:	IONITA CORNEL MUN. CARACAL, STR. MARULUI, NR. 10, JUD. OLT	Proiect nr.:	489/2023
Specificatie	Nume	Semnatura	Scara:	Titlu proiect	Faza:	
SEF PROIECT	ARH. IONESCU AUREL		1:1000	INITIERE SI ELABORARE PLAN URBANISTIC ZONAL (P.U.Z.) SI REGULAMENT LOCAL DE URBANISM (R.L.U.) AFERENT IN VEDEREA REALIZARII INVESTITIEI "ECHIPAMENTE DE INTERES PUBLIC - LOCUINTA INDIVIDUALA INCLUZAND SPATII PENTRU PROFESII LIBERALE"	P.U.Z.	
PROIECTAT	ARH. STAG. TATIANA ANDREI		Data:	Titlu plansa	Plansa nr.:	
DESENAT	ARH. STAG. TATIANA ANDREI		2024 2025	PROPRIETATE ASUPRA TERENURILOR, CIRCULATIA JURIDICA A TERENURILOR SI OBIECTIVE DE UTILITATE PUBLICA	4.	

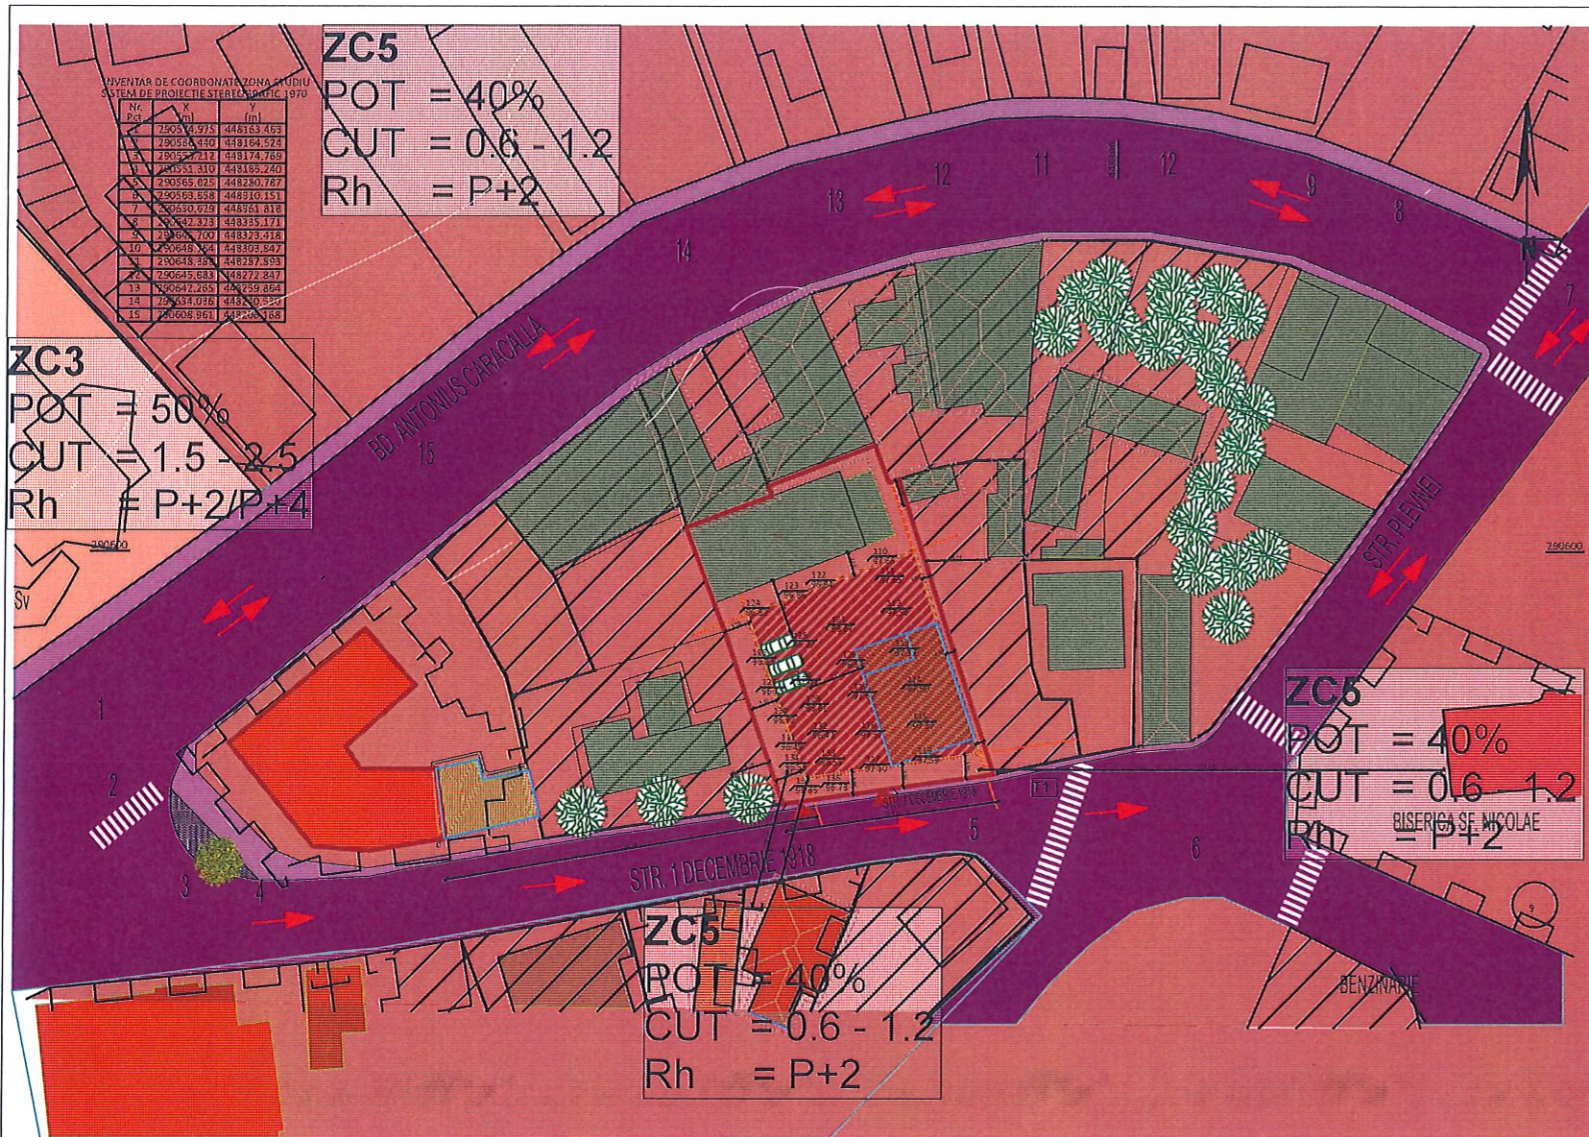


Legenda


- circulatii existente carosabil si pietonal
- zona centrala locuire/ institutii/ servicii. ZC5 - ZONA CENTRALA PERIMETRALA
- zona centrala locuire/ institutii/ servicii. ZC3 - CENTRUL RESTRUCTURAT IN PERIOADA SOCIALISTA
- DELIMITARE ZONA STUDIU
- DELIMITARE TEREN CARE A GENERAT PUZ
- Monumente istorice delimitare
- Zona de protectie pentru monumente istorice
- Constructie existenta declarata monument istoric
- Constructie existenta in zona de studiu PUZ
- Edificabil propus parcela care a generat PUZ
- Limite minime laterale, aliniament propuse prin PUZ
- Acces carosabil si pietonal
- Sens carosabil

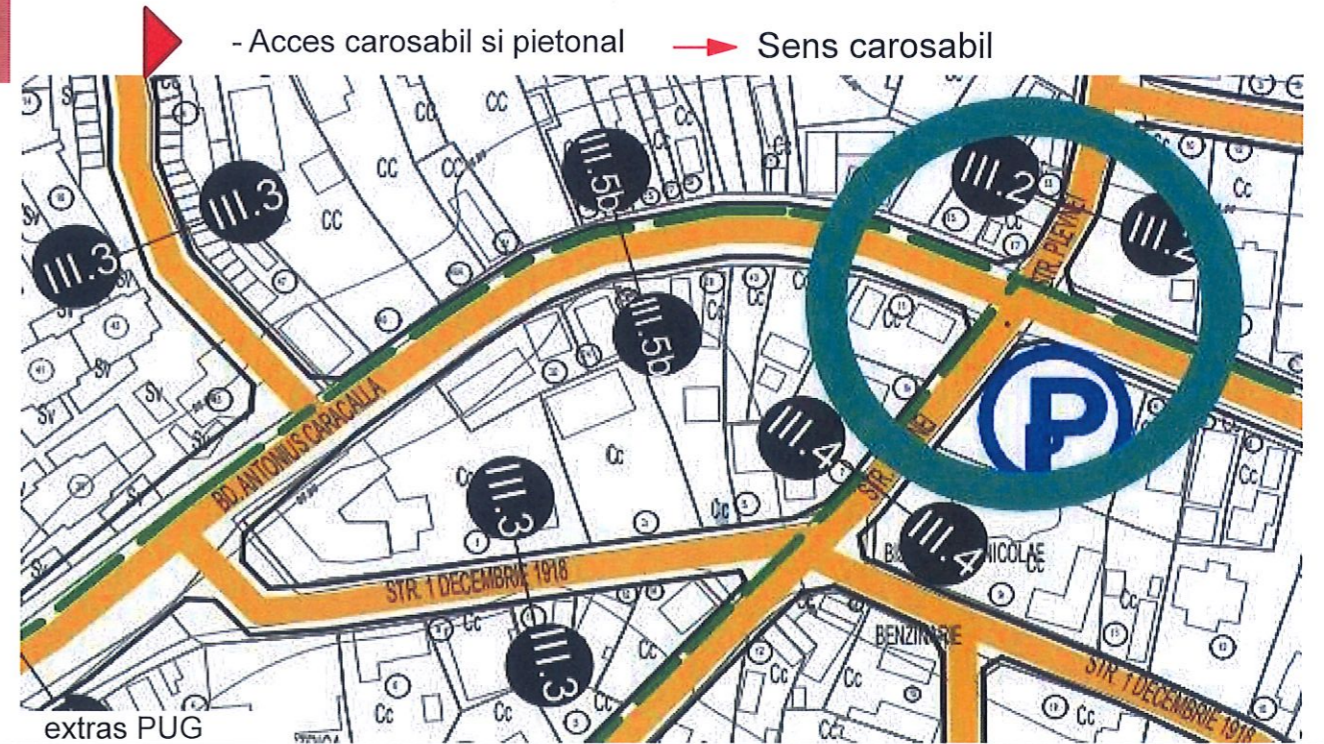


III.5b

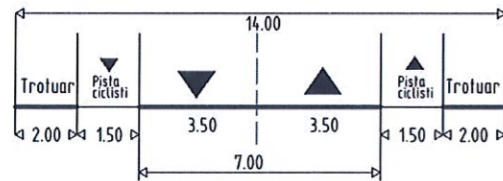

III.4

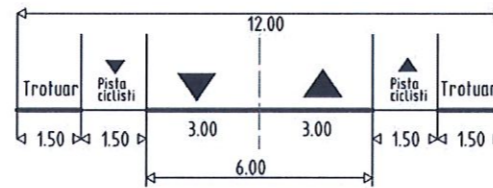

III.3

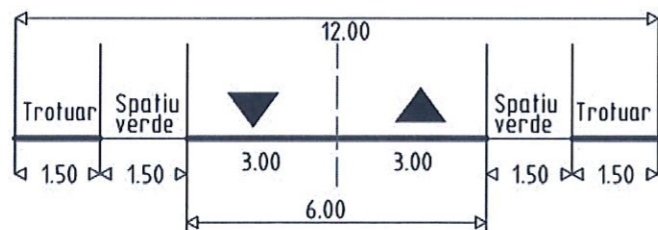

Indicii urbanistici propusi pentru amplasamentul studiat sunt:

- Existent
 - P.O.T. = 22,00%
 - C.U.T. = 0.2
- REGIMUL DE INALTIME P
- Propus maxim
 - P.O.T. = 40%
 - C.U.T. = 1.2
- REGIMUL DE INALTIME P+2

Bilant teritorial comparativ				
Zonificare	Existent		Propus	
	Suprafata in m2	Suprafata in %	Suprafata in m2	Suprafata in %
Teren studiat	12.450,00mp	100%	12.450,00mp	100%
ZC5 - ZONA CENTRALA PERIMETRALA	8.459,34mp	67,94%	7.262,34mp	58,33%
ZC5 - 2 SUBZONA A ZONEI ZC5 - CENTRALA PERIMETRALA	0 mp	0%	1.197,00mp	9,61%
T1 - ZONA TRANSPORTUL RUTIER	3.990,66mp	32,05%	3.990,66mp	32,05%

PROPUNEREA DE MOBILARE NU ESTE OBLIGATORIE. CONSTRUCTIA SE POATE APLASA ORINDE IN INTERIORUL EDIFICABILULUI DEFINIT IN REGLEMENTARIATAT TIMP CAT RESPECTA INDICIJ PROPUSI SI LEGISLATIA IN VIGOARE (PARCARE, INSORIRE ETC)



S.C. ARHI STIL CONCEPT S.R.L.
 J 28 / 67 / 2011 C.U.I. 28013302
 str. G-ral Aurel Aldea, nr. 25
 e-mail: arhistilconcept@yahoo.com
 Mun. SLATINA, jud. OLT


Beneficiar: **IONITA CORNEL**
 MUN. CARACAL, STR. MARULUI, NR. 10, JUDD. OLT
 Proiect nr.: **489/2023**

Specificatie	Nume	Semnatura	Scara: 1:1000	Titlu proiect	Faza:
SEF PROIECT	ARH. IONESCU AUREL			INITIERE SI ELABORARE PLAN URBANISTIC ZONAL (P.U.Z.) SI REGULAMENT LOCAL DE URBANISM (R.L.U.) AFERENT IN VEDEREA REALIZARII INVESTITIEI "ECHIPAMENTE DE INTERES PUBLIC - LOCUINTA INDIVIDUALA INCLUZAND SPATII PENTRU PROFESII LIBERALE" MUN. CARACAL, STR. 1 DECEMBRIE 1918, NR. 3, JUDD. OLT	P.U.Z.
PROIECTAT	ARH. STAG. TATIANA ANDREI		Data: 2024		
DESENAT	ARH. STAG. TATIANA ANDREI		2025		

Titlu planşa: **MOBILARE URBANISTICA SI CIRCULATII**
 Plansa nr.: **5.**

INVENTAR DE COORDONATE-ZONA STUDIU
SISTEM DE PROIECTIE STEREOGRAFIC 1970

Nr. Pct.	X [m]	Y [m]
1	290574.975	448163.463
2	290566.440	448164.524
3	290553.212	448174.769
4	290551.310	448185.240
5	290565.825	448280.787
6	290563.858	448310.151
7	290630.629	448361.818
8	290642.323	448335.171
9	290645.700	448323.418
10	290648.764	448303.847
11	290648.388	448287.893
12	290645.883	448272.847
13	290642.265	448259.864
14	290634.036	448240.530
15	290608.961	448206.168

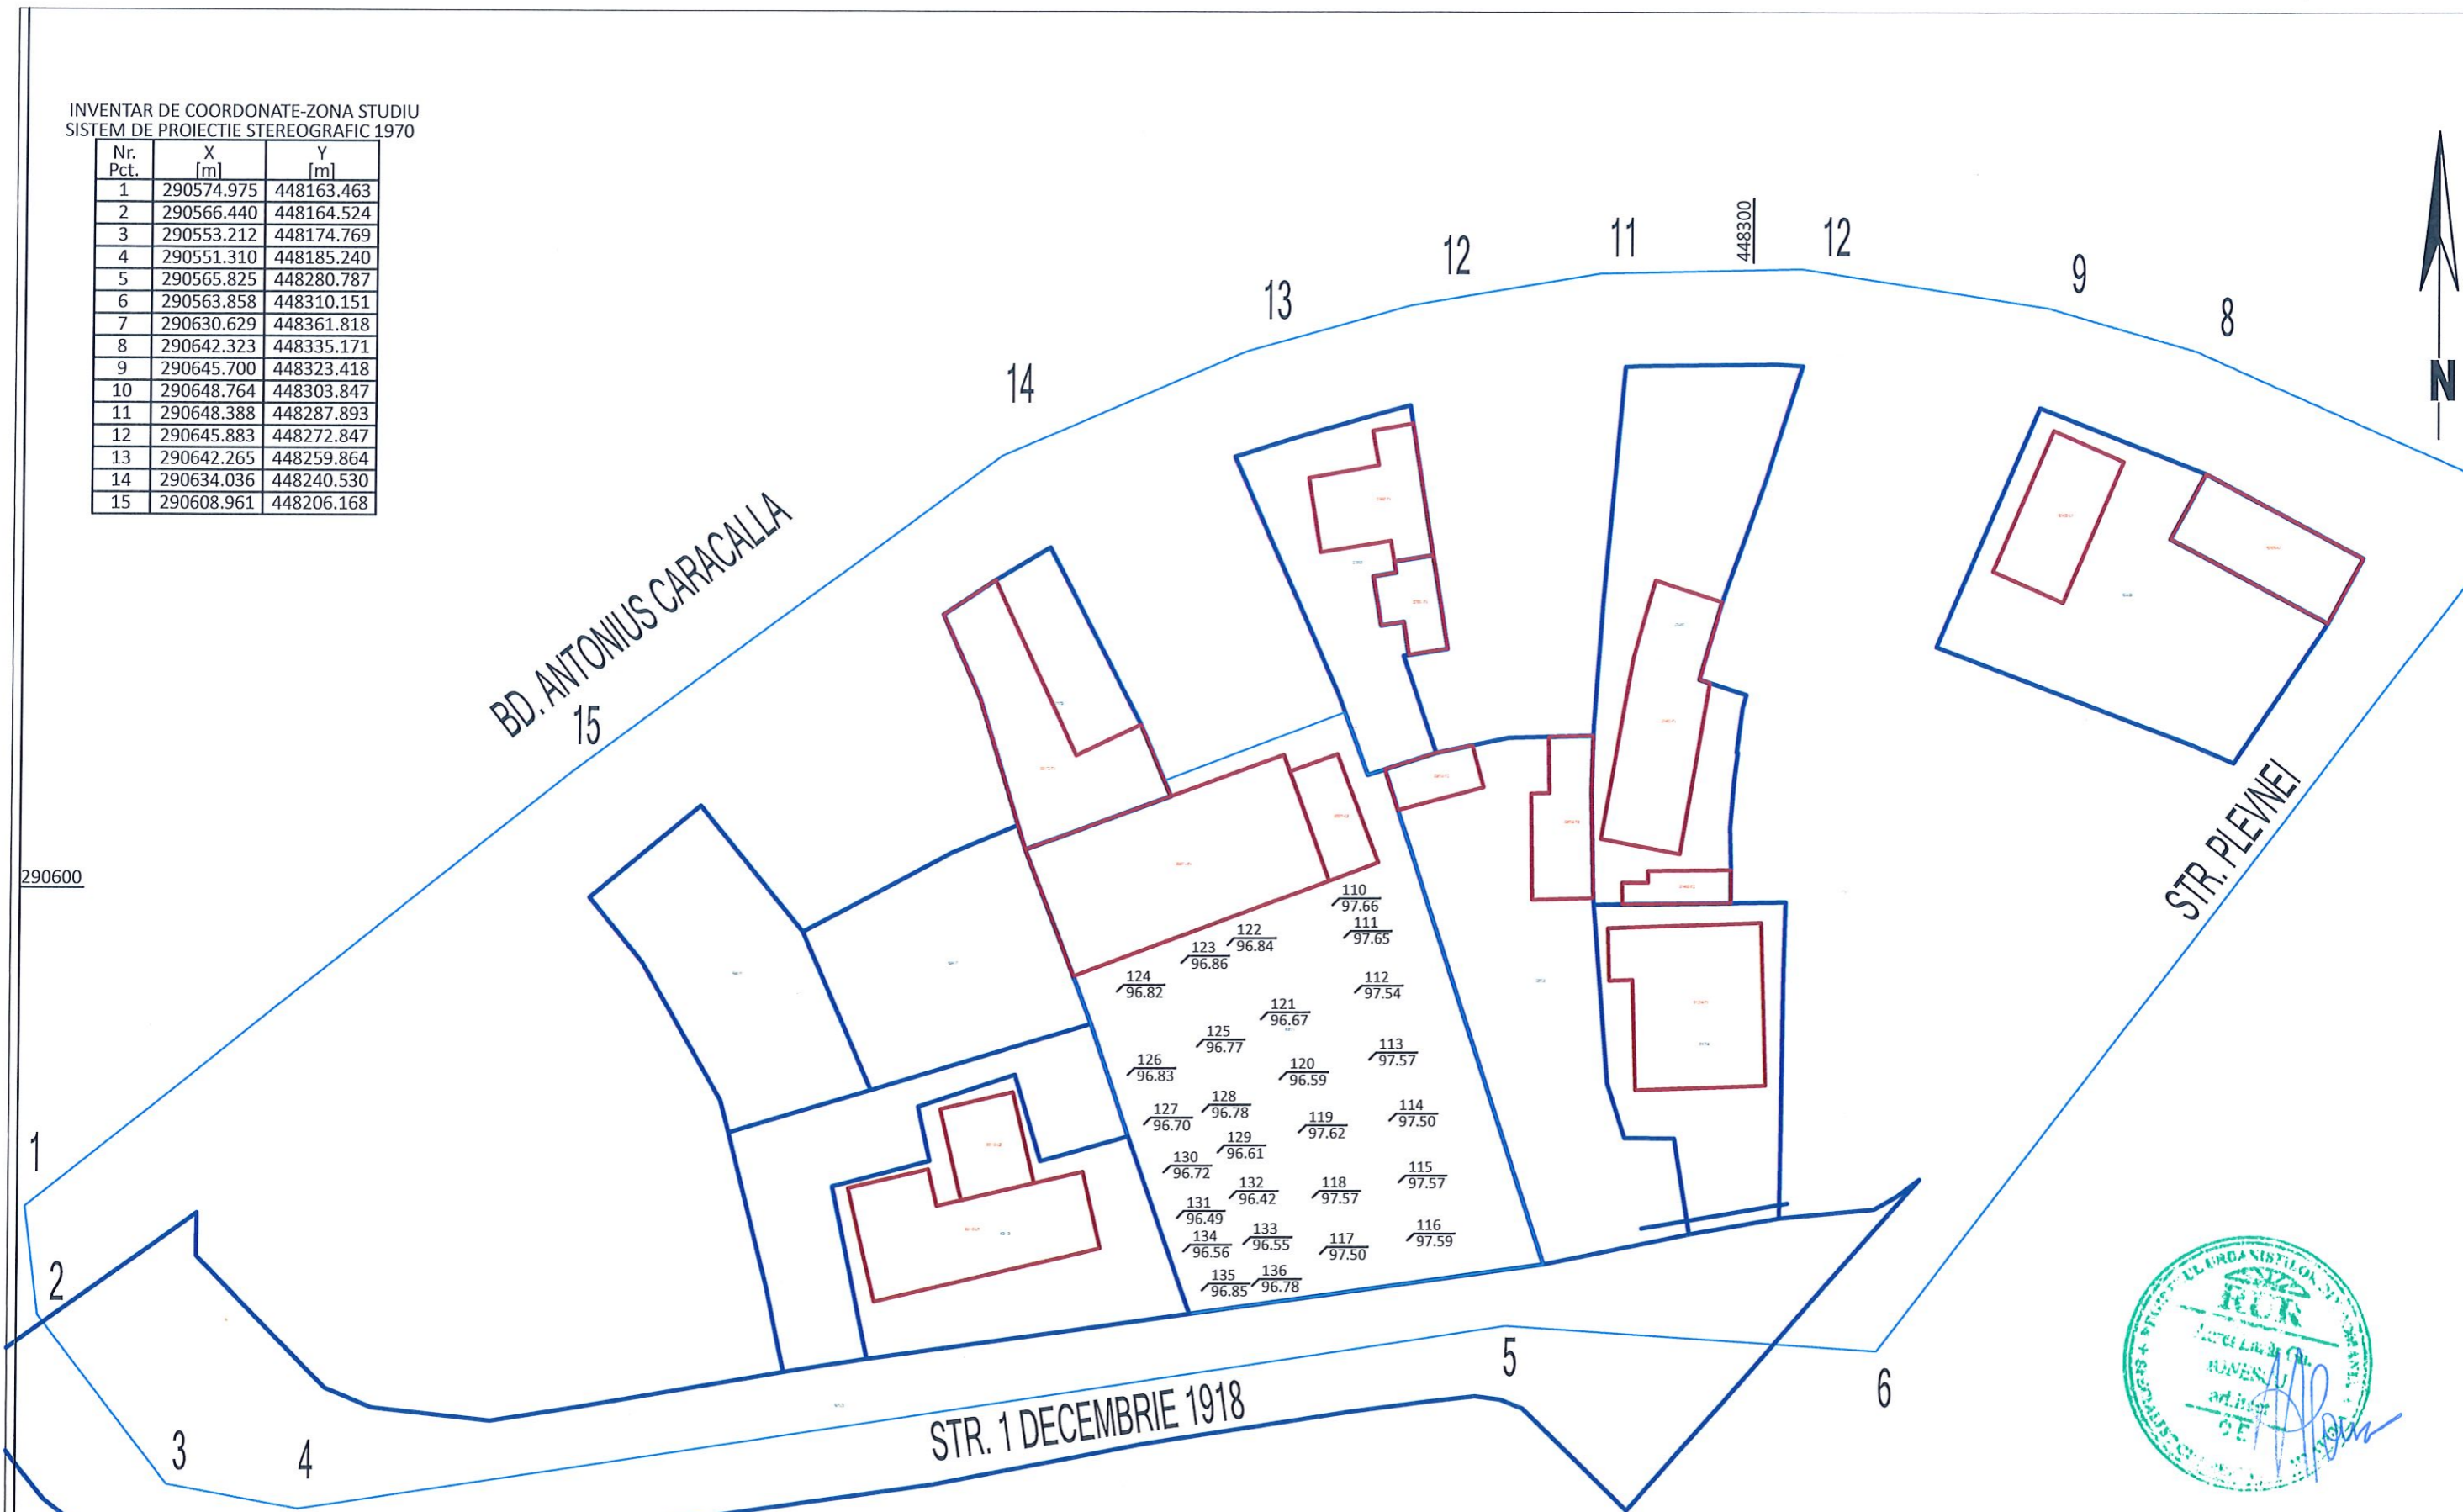

 S.C. ARHI STIL CONCEPT S.R.L. J 28 / 67 / 2011 C.U.I. 28013302 str. G-ral Aurel Aldea, nr. 25 e-mail: arhistilconcept@yahoo.com Mun. SLATINA, jud. OLT		Beneficiar:	IONITA CORNEL MUN. CARACAL, STR. MARULUI, NR. 10, JUD. OLT	Proiect nr.:	489/2023
Specificatie	Nume	Semnatura	Scara:	Titlu proiect	Faza:
SEF PROIECT	ARH. IONESCU AUREL		1:500	INITIERE SI ELABORARE PLAN URBANISTIC ZONAL (P.U.Z.) SI REGULAMENT LOCAL DE URBANISM (R.L.U.) AFERENT IN VEDEREA REALIZARII INVESTITIEI "ECHIPAMENTE DE INTERES PUBLIC - LOCUINTA INDIVIDUALA INCLUZAND SPATII PENTRU PROFESII LIBERALE"	P.U.Z.
PROIECTAT	S.C. GEOTOP CADING S.R.L.		Data:	Titlu plansa	Plansa nr.:
DESENAT	S.C. GEOTOP CADING S.R.L.		2024\2025	RIDICARE TOPOGRAFICA	0.1