




ÎNCADRAREA ÎN PUG



ÎNCADRAREA ÎN ZONA

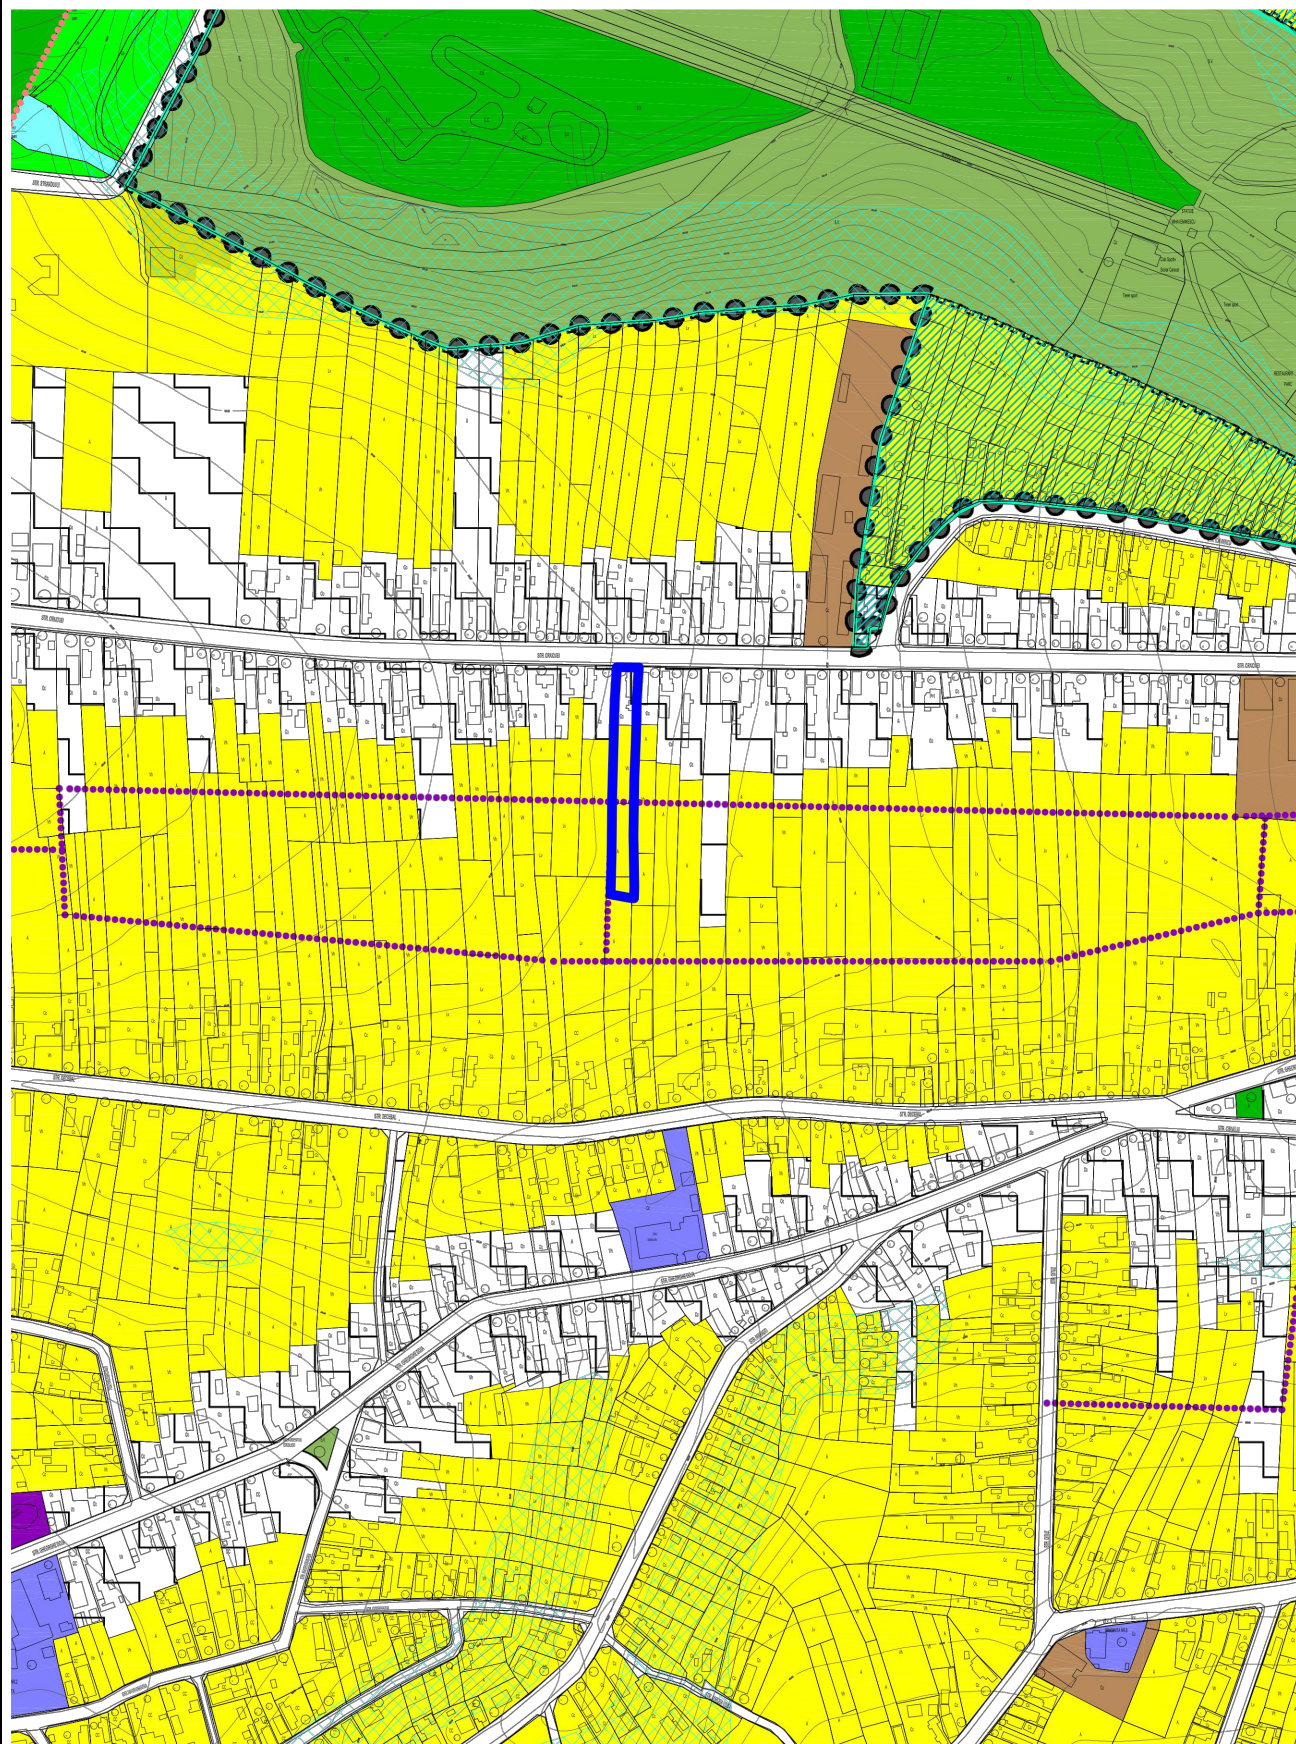

VERIFICATOR /EXPERT	NUME	SEMNATURA	CERINTA	REFERAT / EXPERTIZA NR./ DATA	
Verificator tehnic atestat					
S.C. ANGELA BUȘCĂ ARCHITECTURE S.R.L. CUI 39831471				Beneficiari: ENACHE STEFANIA-JANA ENACHE NICOLAE ORAS CARACAL, STR. CRAIOVEI NR. 73, JUD. OLT	Proiect nr. 76/ 2022
SPECIFICATIE	NUME	SEMNATURA	Scara:	Titlu proiect:	Faza:
SEF PROIECT	c.arh.urb. Angela Bușcă		1:5000	PUZ - LOCUINTA MUN CARACAL, STR. CRAIOVEI NR. 73, JUD. OLT	ETAPA DE INITIERE
PROIECTANT	c.arh.urb. Angela Bușcă		Data:	Titlu plansa:	Plansa nr.
DESENAT	c.arh.urb. Angela Bușcă		2022	ÎNCADRARE ÎN ZONA	U0