

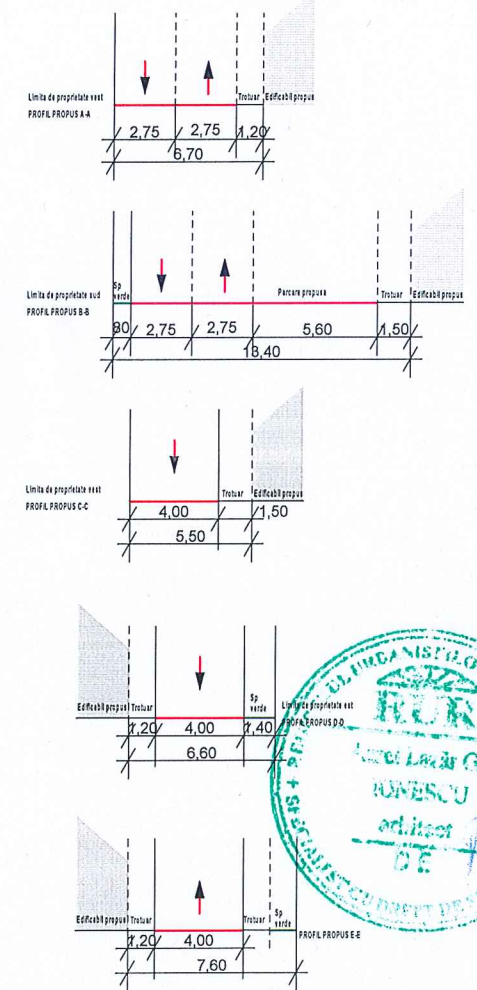


Zonificare propusa:  
M1-11 - subzona mixta destinata locuintelor individuale si colective mici si serviciilor

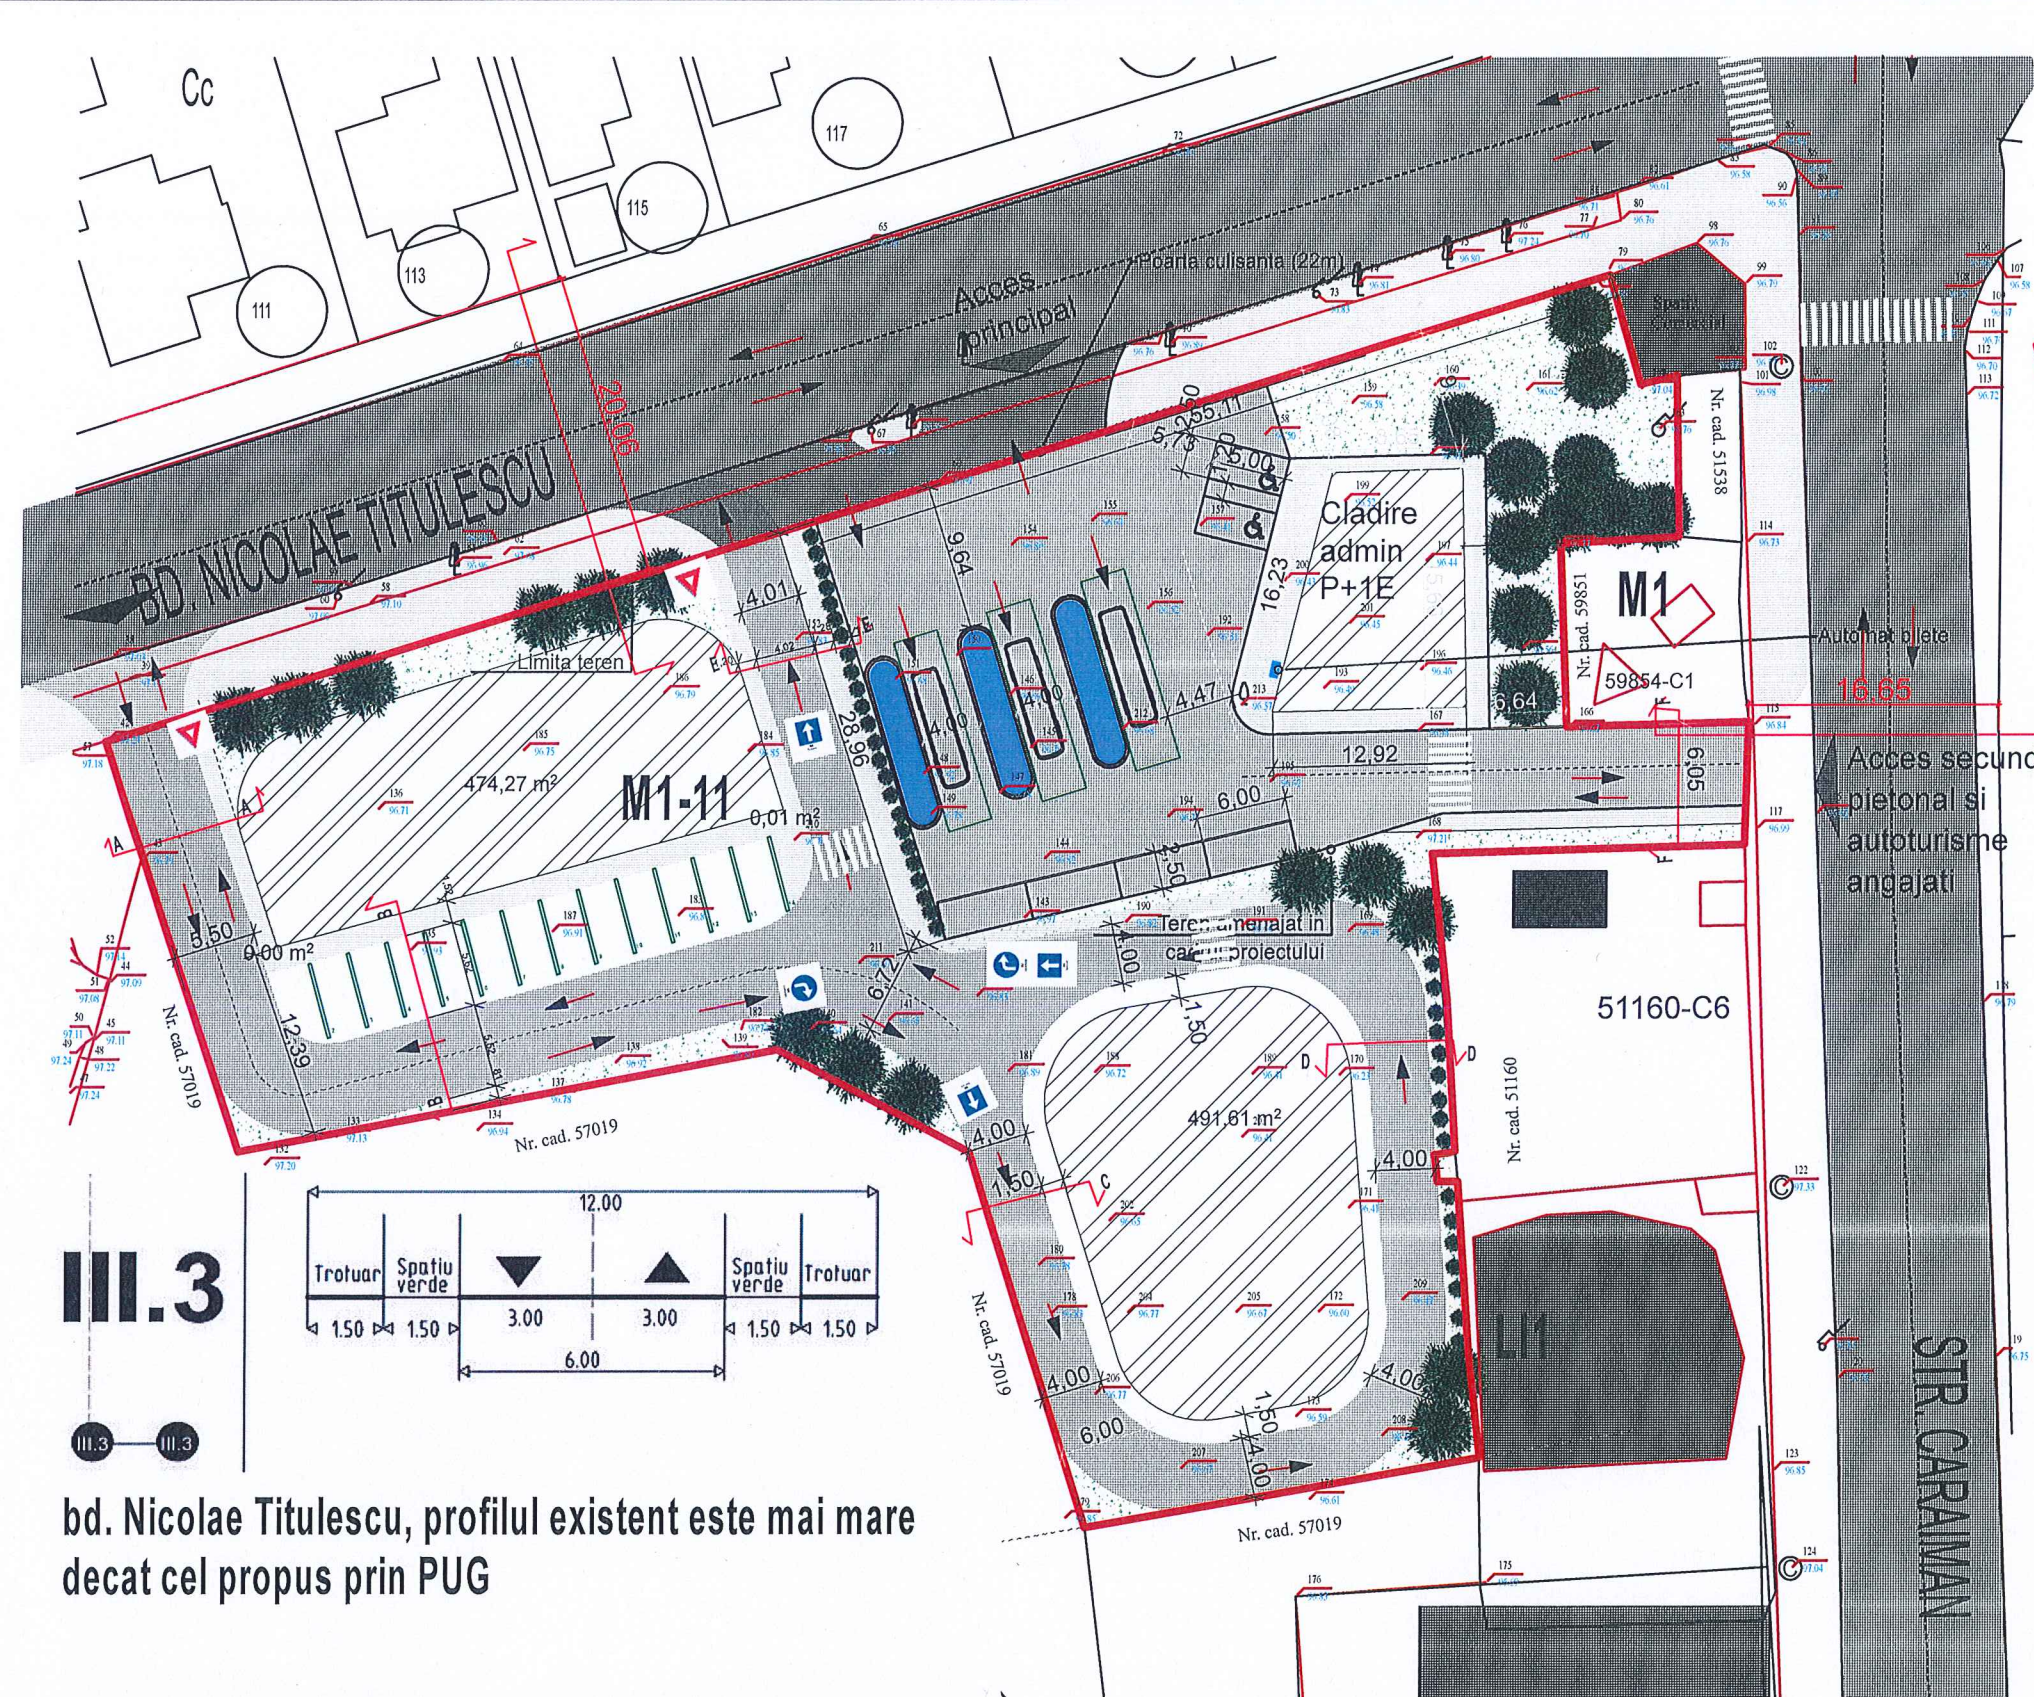


### III.3

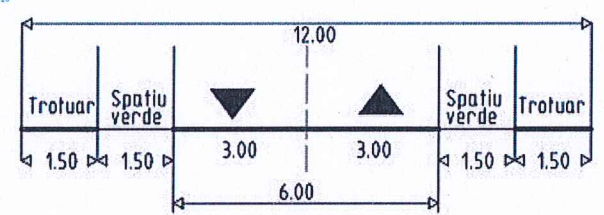

bd. Nicolae Titulescu, profilul existent este mai mare decat cel propus prin PUG

str. Caraiman, profilul existent este mai mare decat cel propus prin PUG

### III.5

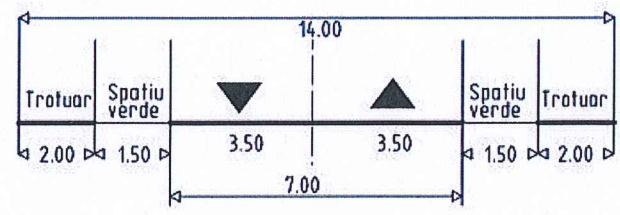



**S.C. ARHI STIL CONCEPT S.R.L.**  
J 28 / 67 / 2011 C.U.I. 28013302  
str. G-ral Aurel Aldea, nr. 25  
e-mail: arhistilconcept@yahoo.com  
Mun. SLATINA, jud. OLT


Specificatie	Nume	Semnatura	Scara:
SEF PROIECT	ARH. IONESCU AUREL		1:500
PROIECTAT	ARH. TATIANA ANDREI		Data:
DESENAT	ARH. TATIANA ANDREI		2025

Beneficiar:	Proiect nr.:
<b>U.A.T. MUNICIPIUL CARACAL</b>	42/2025
Mun. Caracal, str. Piata Victoriei, nr. 10, jud. Olt	Faza:
	P. U. Z.
Titlu proiect	Titlu planşa
ELABORARE P.U.Z. SI R.L.U. AFERENT PENTRU INVESTITIA "STATIE TERMINUS PENTRU MIJLOACELE DE TRANSPORT IN COMUN, BD. NICOLAE TITULESCU NR. 90"	MOBILARE PROPUSA SI CIRCULATII
Mun. Caracal, str. Nicolae Titulescu, nr. 90, jud. Olt, CF: 57018	Planşa nr.:
	2.1




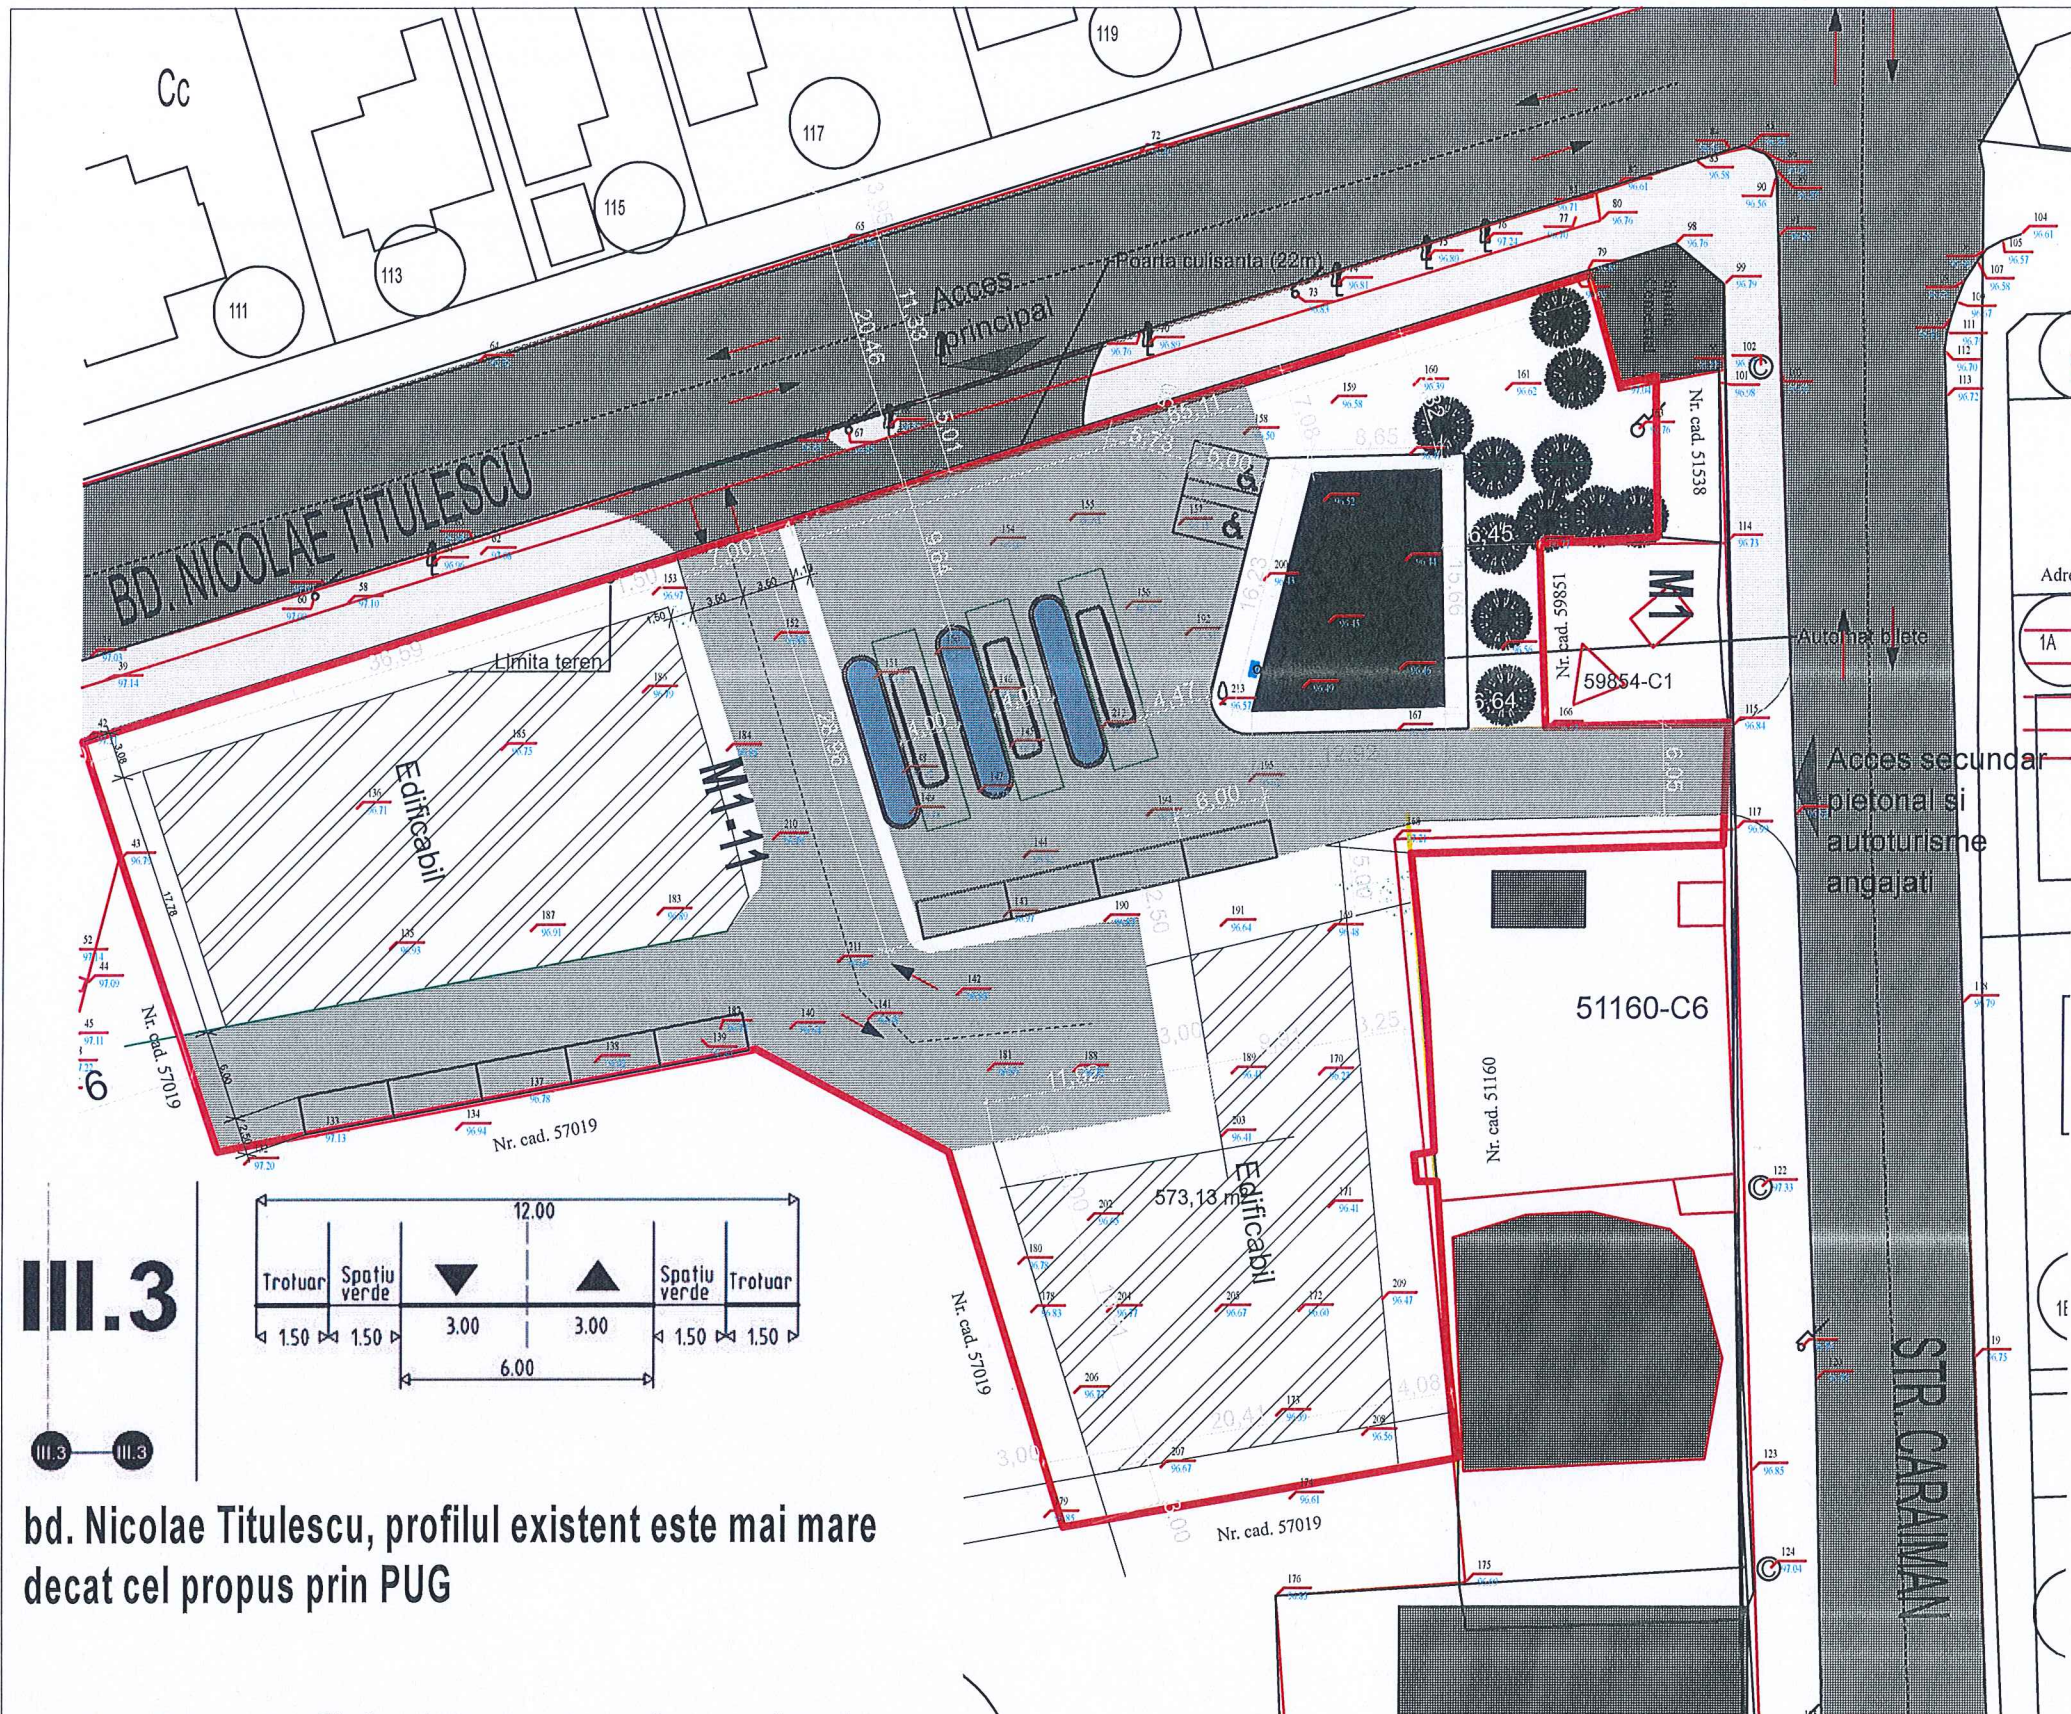

Zonificare propusa:  
 M1-11 - subzona mixta destinata locuintelor individuale si colective mici si serviciilor

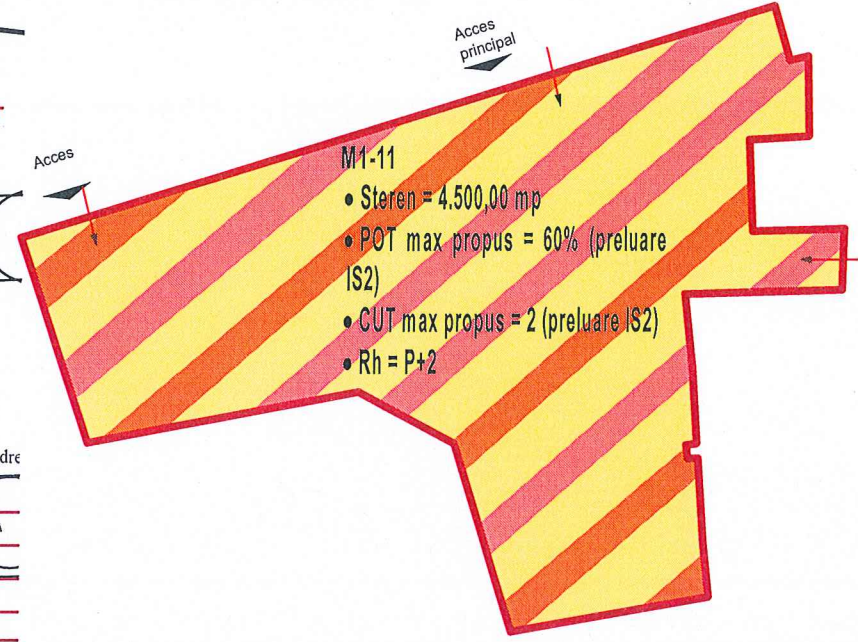


### III.3

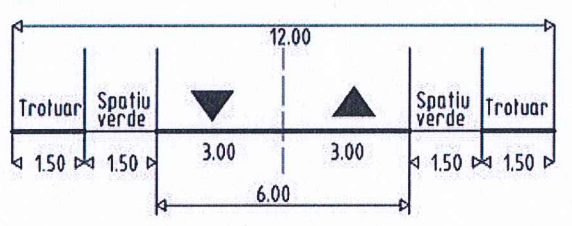
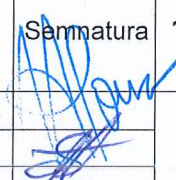


bd. Nicolae Titulescu, profilul existent este mai mare decat cel propus prin PUG

str. Caraiman, profilul existent este mai mare decat cel propus prin PUG

### III.5

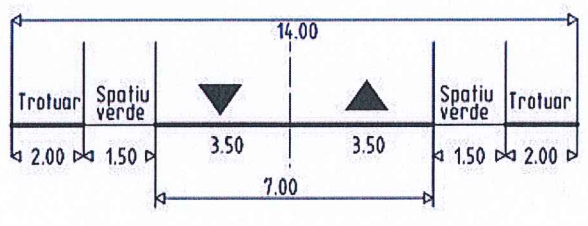

 <b>S.C. ARHI STIL CONCEPT S.R.L.</b> J 28 / 67 / 2011 C.U.I. 28013302 str. G-ral Aurel Aldea, nr. 25 e-mail: arhistilconcept@yahoo.com Mun. SLATINA, jud. OLT		Beneficiar: <b>U.A.T. MUNICIPIUL CARACAL</b> Mun. Caracal, str. Piata Victoriei, nr. 10, jud. Olt	Proiect nr.: <b>42/2025</b>		
Specificatie SEF PROIECT PROIECTAT DESENAT	Nume ARH. IONESCU AUREL ARH. TATIANA ANDREI ARH. TATIANA ANDREI	Semnatura 	Scara: <b>1:500</b>  Data: <b>2025</b>	Tиту proiect ELABORARE P.U.Z. SI R.L.U. AFERENT PENTRU INVESTITIA "STATIE TERMINUS PENTRU MIJLOACELE DE TRANSPORT IN COMUN, BD. NICOLAE TITULESCU NR. 90" Mun. Caracal, str. Nicolae Titulescu, nr. 90, jud. Olt, CF: 57018  Tиту plansa <b>MOBILARE PROPUSA SI CIRCULATII</b>	Faza: <b>P. U. Z.</b>  Plansa nr.: <b>2.2</b>