

RETELE TEHNICO-EDILITARE

RETELE EXISTENTE

- FUTURI
- STATIE DE POMPARE / REZERVOR
- RETEAUA DE ALIMENTARE CU APA
- RETEAUA DE EVACUARE A APELOR UZATE
- STATIE DE EPURARE

RETELE PROPUSE


- - - RETEAUA DE ALIMENTARE CU APA
- - - RETEAUA DE EVACUARE A APELOR UZATE
- CONDUCTA GAZ (INEL) - REDUSA PRESIUNE
- CONDUCTA GAZ - REDUSA PRESIUNE
- CONDUCTA GAZ - MEDIE PRESIUNE
- ▢ STATIE REEA GAZE DE MEDIE PRESIUNE
- STATIE REEA GAZE DE MEDIE PRESIUNE
- STATIE REEA GAZE DE MEDIE PRESIUNE


RETELE EXISTENTE

- RETEA DE ENERGIE ELECTRICA
- RETEA DE CABLU ELECTRIC
- RETEA DE TELEFONIE
- ⊕ POST TRAFU
- STATIE ELECTRICA

RETELE PROPUSE

- - - RETEA DE CABLU ELECTRIC
- - - RETEA DE TELEFONIE

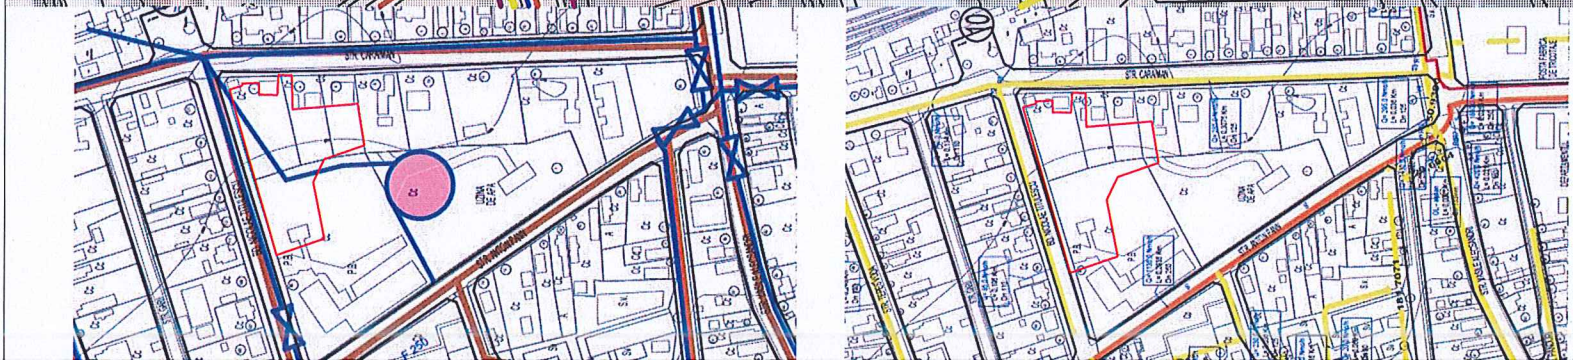

		S.C. ARHI STIL CONCEPT S.R.L. J 28 / 67 / 2011 C.U.I. 28013302 str. G-ral Aurel Aldea, nr. 25 e-mail: arhistilconcept@yahoo.com Mun. SLATINA, jud. OLT		Beneficiar: U.A.T. MUNICIPIUL CARACAL Mun. Caracal, str. Piata Victoriei, nr. 10, jud. Olt		Proiect nr.: 42/2025			
		Scara: 1:1000		Titlu proiect ELABORARE P.U.Z. SI R.L.U. AFERENT PENTRU INVESTITIA "STATIE TERMINUS PENTRU MIJLOACELE DE TRANSPORT IN COMUN, BD. NICOLAE TITULESCU NR. 90" Mun. Caracal, str. Nicolae Titulescu, nr. 90, jud. Olt, CF: 57018		Faza: P. U. Z.			
SEF PROIECT PROIECTAT DESENAT		ARH. IONESCU AUREL ING. FLORESCU MARIUS ARH. TATIANA ANDREI		Data: 2025		Titlu plansa REGLEMENTARI - ECHIPARE EDILITARA		Plansa nr.: 3.	