

RETELE TEHNICO-EDILITARE

RETELE EXISTENTE

- FUTURI
- STATIE DE POMPARE / REZERVOR
- RETEAUA DE ALIMENTARE CU APA
- RETEAUA DE EVACUARE A APELOR UZATE
- STATIE DE EPURARE

RETELE PROPUSE



- - - RETEAUA DE ALIMENTARE CU APA
- - - RETEAUA DE EVACUARE A APELOR UZATE
- CONDUCTA GAZ (INEL) - REDUSA PRESIUNE
- CONDUCTA GAZ - REDUSA PRESIUNE
- CONDUCTA GAZ - MEDIE PRESIUNE
- ▀ STATIE RETEA GAZE DE MEDIE PRESIUNE
- STATIE RETEA GAZE DE MEDIE PRESIUNE
- STATIE RETEA GAZE DE MEDIE PRESIUNE


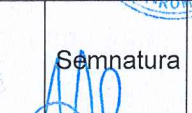
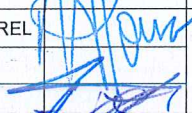
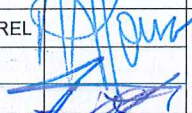
RETELE EXISTENTE

- RETEA DE ENERGIE ELECTRICA
- RETEA DE CABLU ELECTRIC
- RETEA DE TELEFONIE
- POST TRAFU
- STATIE ELECTRICA

RETELE PROPUSE

- - - RETEA DE CABLU ELECTRIC
- - - RETEA DE TELEFONIE

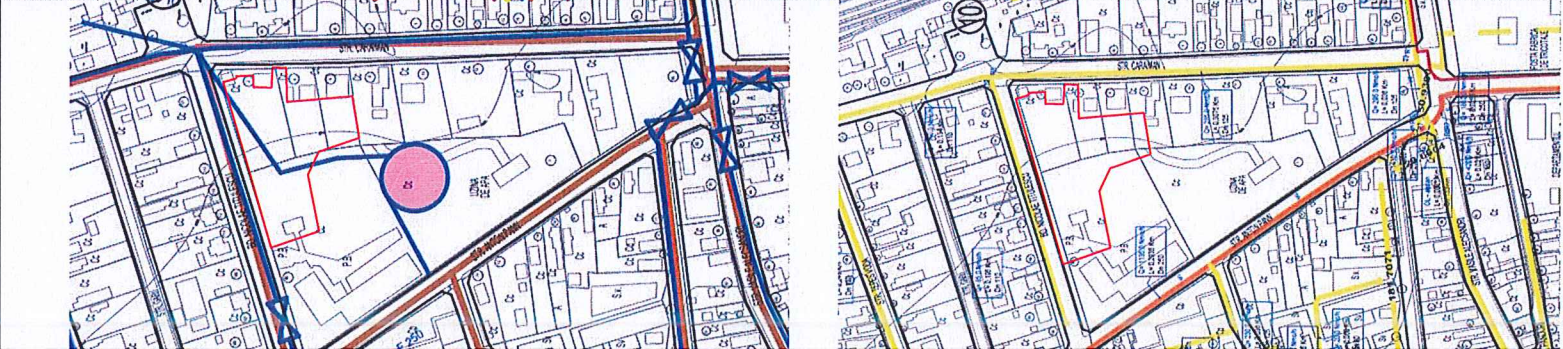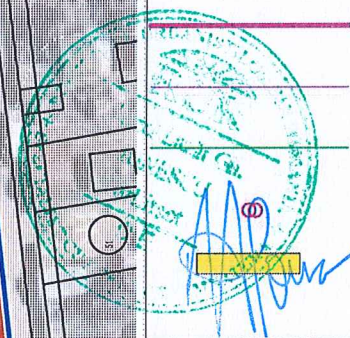

 S.C. ARHI STIL CONCEPT S.R.L. J 28 / 67 / 2011 C.U.I. 28013302 str. G-ral Aurel Aldea, nr. 25 e-mail: arhistilconcept@yahoo.com Mun. SLATINA, jud. OLT			Beneficiar:	Proiect nr.:
			U.A.T. MUNICIPIUL CARACAL	42/2025
			Mun. Caracal, str. Piata Victoriei, nr. 10, jud. Olt	
Specificatie	Nume	Semnatura	Scara:	Titlu proiect
SEF PROIECT	ARH. IONESCU AUREL		1:1000	ELABORARE P.U.Z. SI R.L.U. AFERENT PENTRU INVESTITIA "STATIE TERMINUS PENTRU MIJLOACELE DE TRANSPORT IN COMUN, BD. NICOLAE TITULESCU NR. 90"
PROIECTAT	ING. FLORESCU MARIUS		Data:	Mun. Caracal, str. Nicolae Titulescu, nr. 90, jud. Olt, CF: 57018
DESENAT	ARH. TATIANA ANDREI		2025	Titlu planşa
				REGLEMENTARI - ECHIPARE EDILITARA
				Planşa nr.:
				3.