

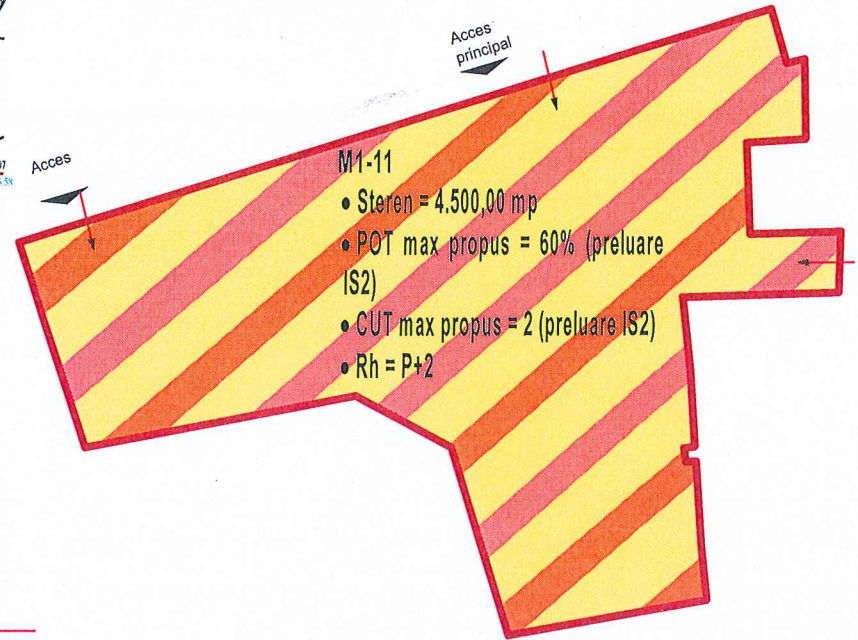



Zonificare propusa:
M1-11 - subzona mixta destinata locuintelor individuale si colective mici si serviciilor

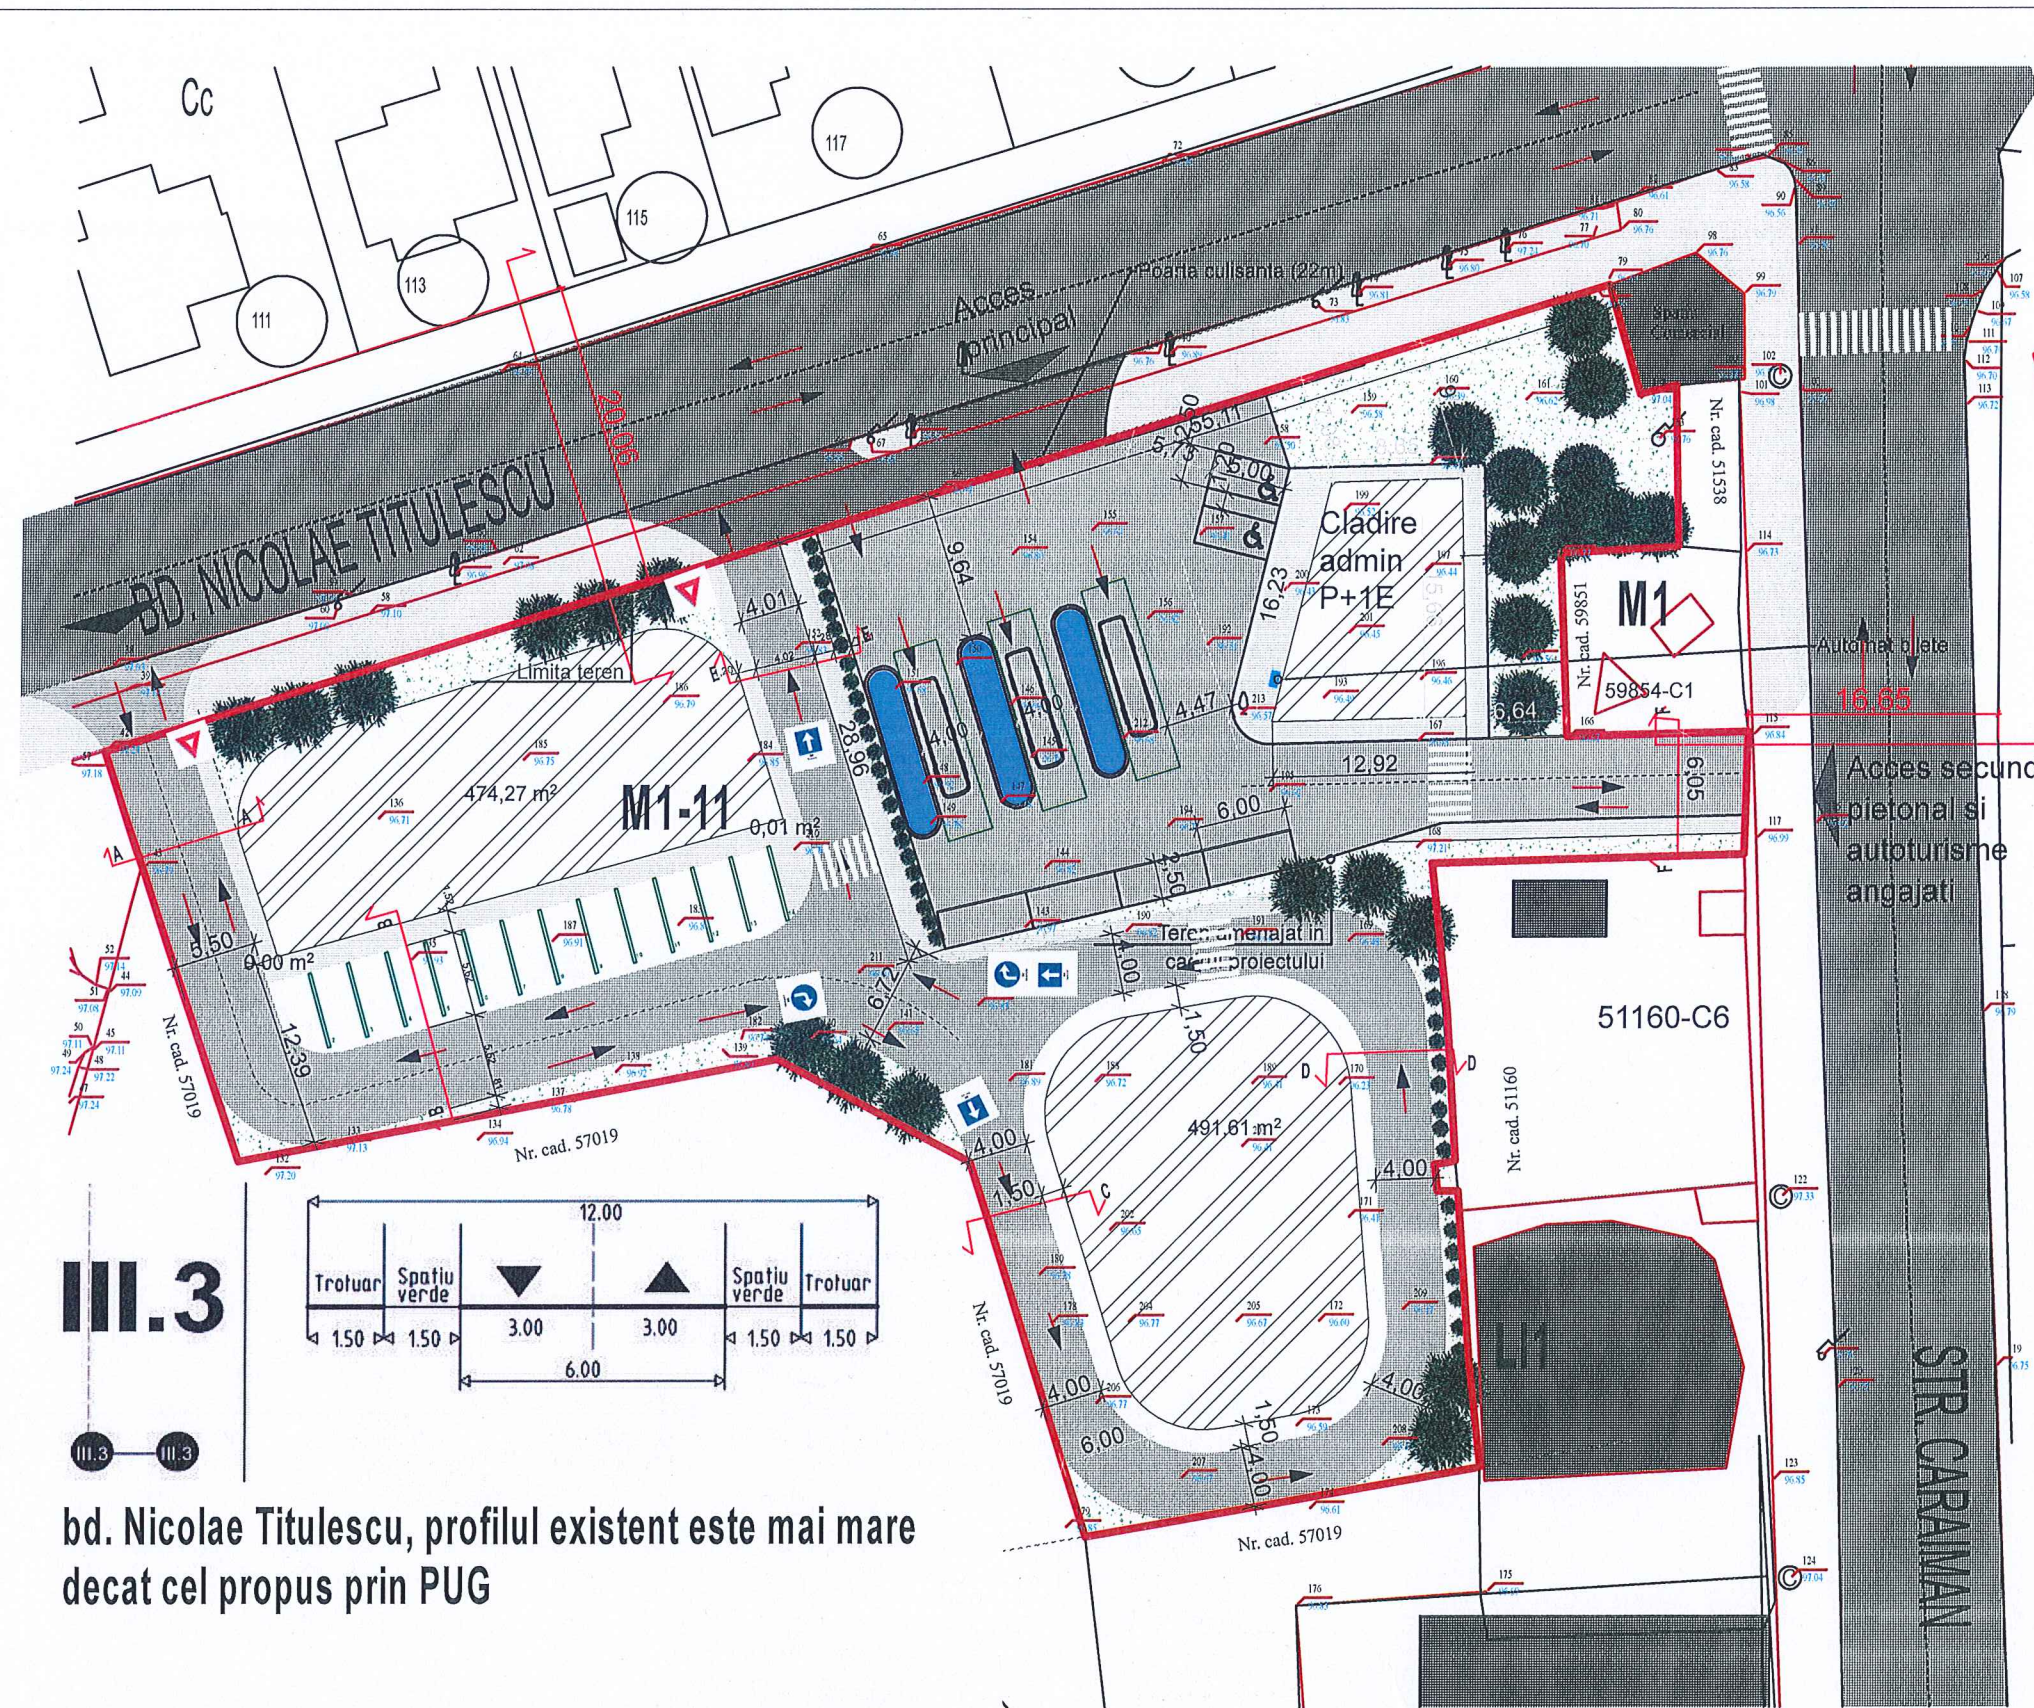

- M1-11
- Steren = 4.500,00 mp
 - POT max propus = 60% (preluare IS2)
 - CUT max propus = 2 (preluare IS2)
 - Rh = P+2

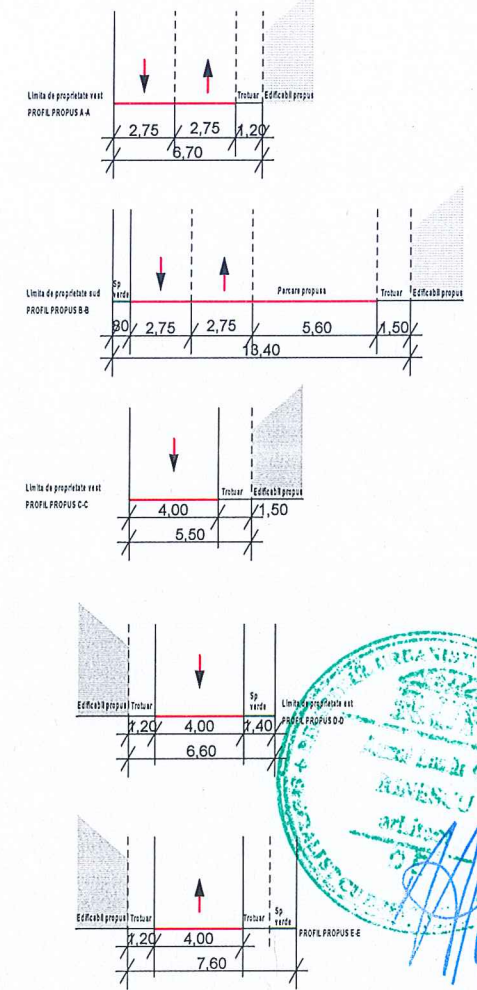


III.3

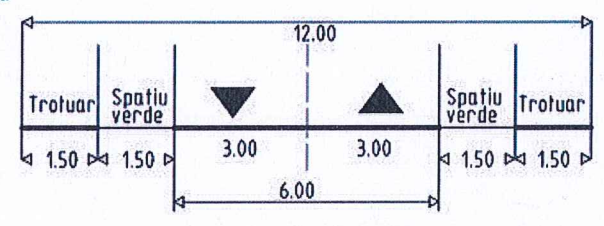

bd. Nicolae Titulescu, profilul existent este mai mare decat cel propus prin PUG

str. Caraiman, profilul existent este mai mare decat cel propus prin PUG

III.5

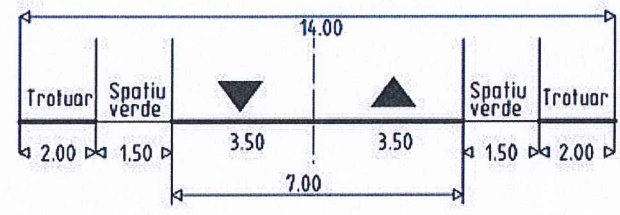

S.C. ARHI STIL CONCEPT S.R.L.
J 28 / 67 / 2011 C.U.I. 28013302
str. G-ral Aurel Aldea, nr. 25
e-mail: arhistilconcept@yahoo.com
Mun. SLATINA, jud. OLT

Specificatie	Nume	Semnatura	Scara:
SEF PROIECT	ARH. IONESCU AUREL	<i>[Signature]</i>	1:500
PROIECTAT	ARH. TATIANA ANDREI	<i>[Signature]</i>	Data:
DESENAT	ARH. TATIANA ANDREI	<i>[Signature]</i>	2025

Beneficiar:	Proiect nr.:
U.A.T. MUNICIPIUL CARACAL	42/2025
Mun. Caracal, str. Piata Victoriei, nr. 10, jud. Olt	Faza:
	P. U. Z.
Titlu proiect	Titlu planşa
ELABORARE P.U.Z. SI R.L.U. AFERENT PENTRU INVESTITIA "STATIE TERMINUS PENTRU MIJLOACELE DE TRANSPORT IN COMUN, BD. NICOLAE TITULESCU NR. 90"	MOBILARE PROPUSA SI CIRCULATII
Mun. Caracal, str. Nicolae Titulescu, nr. 90, jud. Olt, CF: 57018	Planşa nr.:
	2.1

