


PLAN DE SITUATIE

Scara 1 : 500

Adresa imobilului: Loc. Caracal, T 36, P 178, (str. Piata Victoriei, nr. 10) jud. Olt
Tema proiect: Elaborare PUZ si RLU aferent pentru realizarea investitiei
"Adapost de caini comunitari in municipiul Caracal"

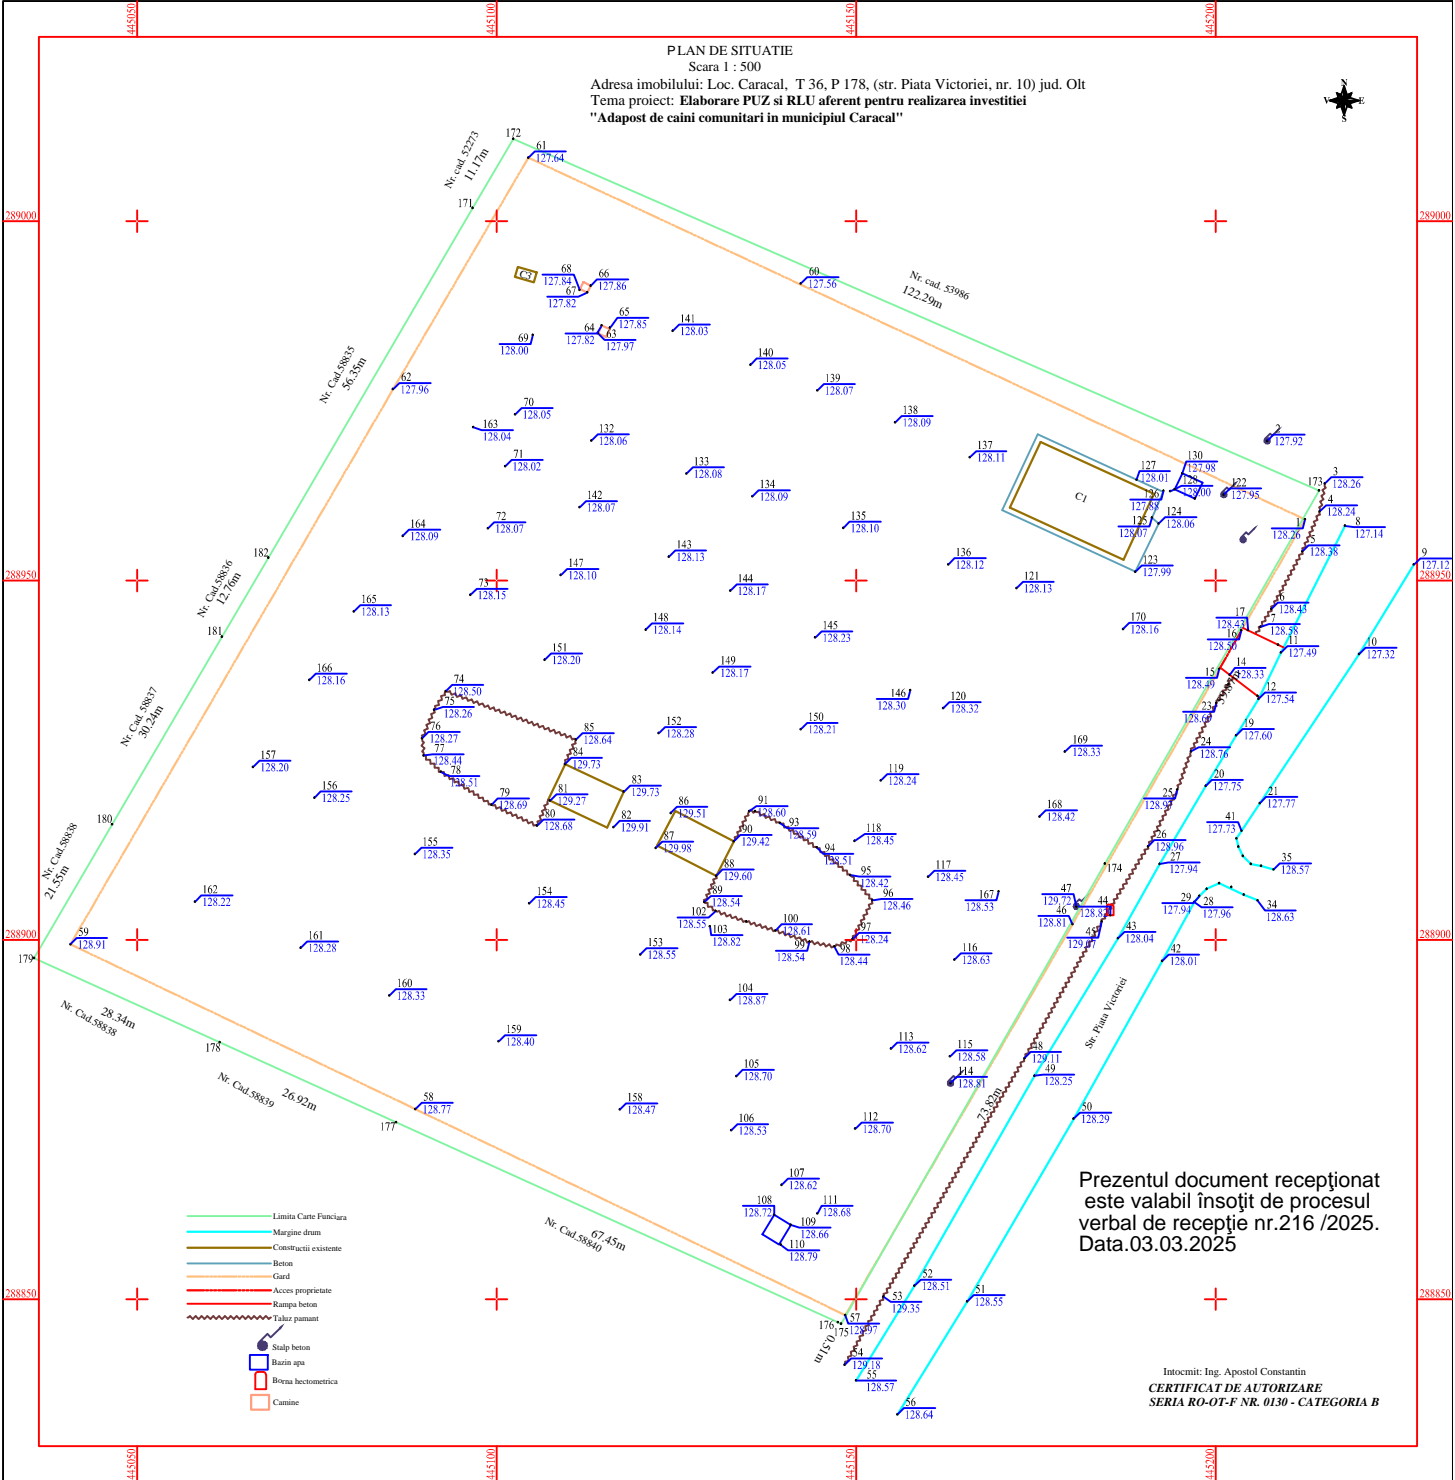

Prezentul document receptionat
este valabil însoțit de procesul
verbal de recepție nr.216 /2025.
Data.03.03.2025

Intocmit: Ing. Apostol Constantin
CERTIFICAT DE AUTORIZARE
SERIA RO-OT-F NR. 0130 - CATEGORIA B