


**BORDEROU****NR. PL. NUME PLANSA**

U.01	BORDEROU	<input type="checkbox"/>
U.02	INCADRARE IN TERITORIU	<input type="checkbox"/>
U.03	INCADRARE IN PUG MUN CARACAL	<input type="checkbox"/>
U.04	RIDICARE TOPOGRAFICA	<input type="checkbox"/>
U.05	SITUATIE EXISTENTA	<input type="checkbox"/>
U.06	REGLEMENTARI PROPUSE - ZONIFICARE	<input type="checkbox"/>
U.07	REGLEMENTARI - ECHIPARE EDILITARA	<input type="checkbox"/>
U.08	CAI DE COMUNICATIE	<input type="checkbox"/>
U.09	PROPRIETATE ASUPRA TERENURILOR	<input type="checkbox"/>
U.10	PROPUNERE MOBILARE URBANISTICA	<input type="checkbox"/>

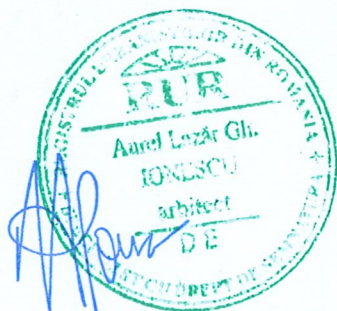


**S.C. ARHI STIL CONCEPT S.R.L.**  
J 28 / 67 / 2011 C.U.I. 28013302  
str. G-ral Aurel Aldea nr. 25  
tel.: ####; e-mail: ####  
SLATINA, jud. OLT

Beneficiar:  
**Nitulescu Codrut si Nitulescu Anemarie Izabela**  
jud. Olt, Mun. Caracal, str. Antonius Caracalla nr.13, bl. 9, sc. 1, ap. 2

Proiect nr.:  
**358/  
2024**


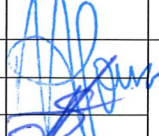
Specificatie	Nume	Semnatura	Scara:	Titlu proiect	Faza:
SEF PROIECT	ARH. IONESCU AUREL			PLAN URBANISTIC ZONAL SI REGULAMENT LOCAL DE URBANISM AFERENT IN VEDEREA REALIZARII INVESTITIEI "LOCUINTE COLECTIVE MICI P+2E"	PUZ
PROIECTAT	ARH. TATIANA ANDREI		Data: 2025	Titlu plansa <b>BORDEROU</b>	Plansa nr.: <b>U.01</b>
DESENAT	ARH. TATIANA ANDREI				

# INCADRARE IN TERITORIU

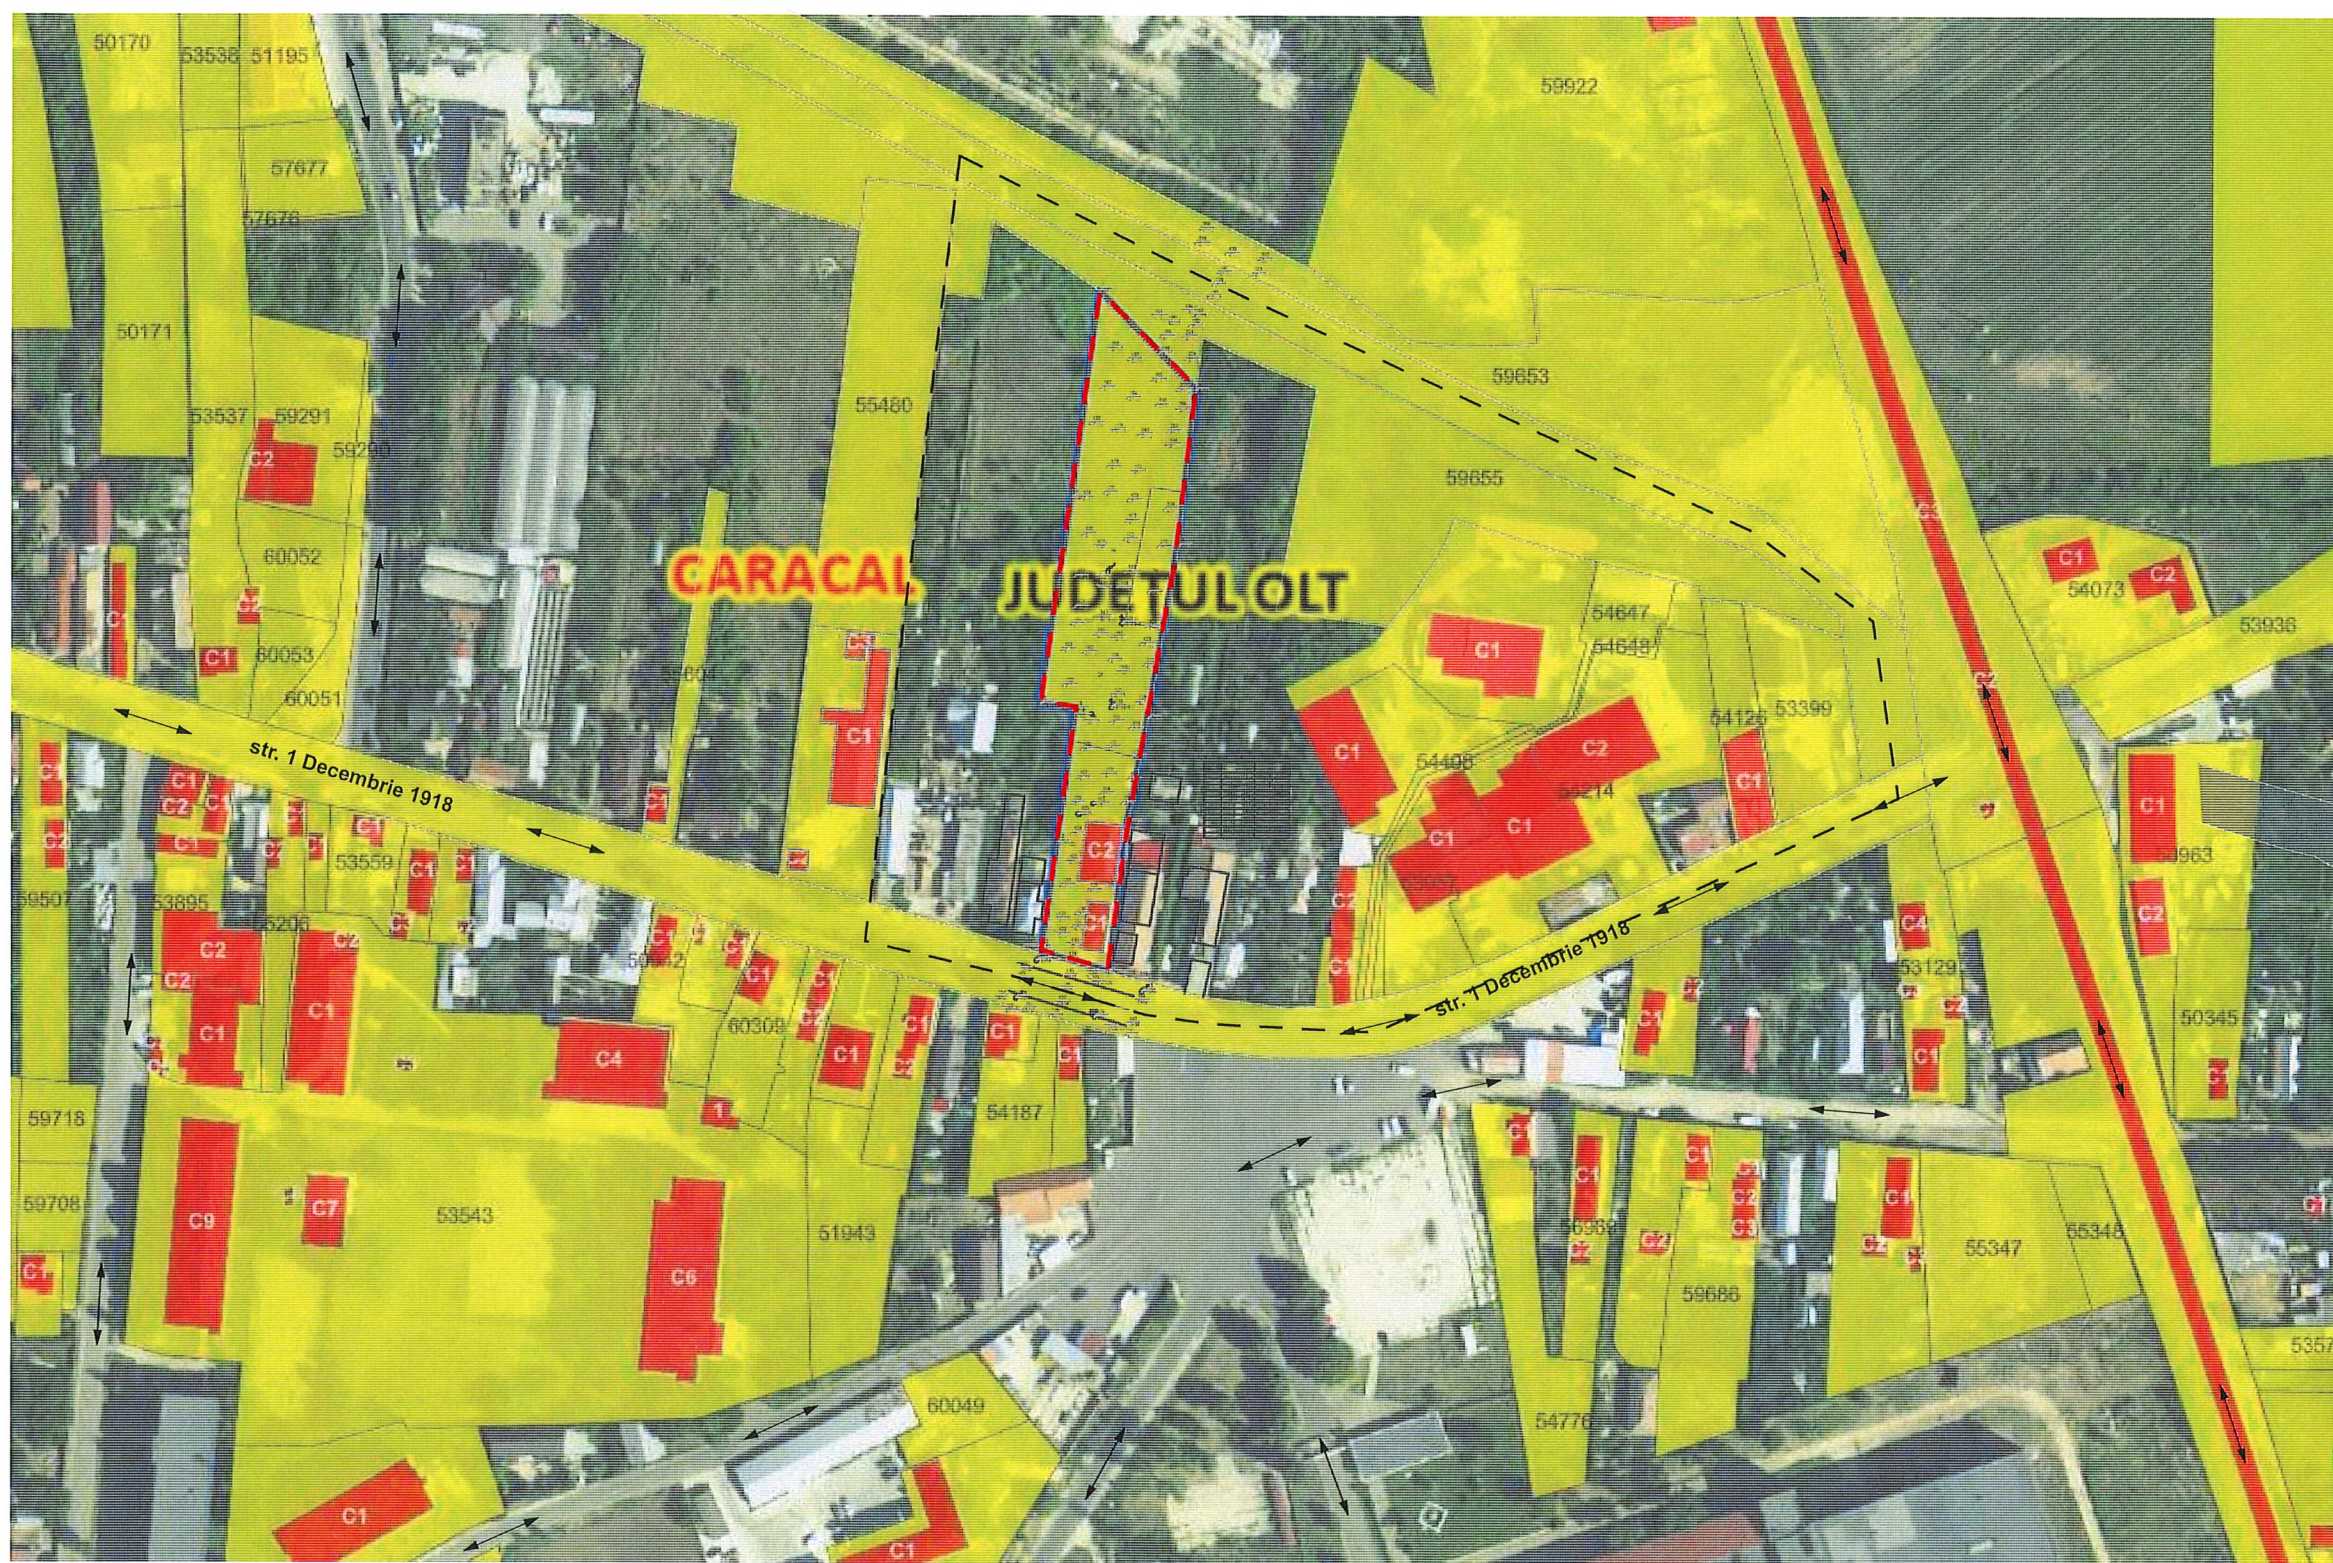

- Legenda:**  
 - - Teren care a generat P.U.Z.  
 - - Teren studiat prin P.U.Z.  
 ↔ Cai majore de comunicatie

Teren care a generat P.U.Z.  
 Municipiul Caracal, str. 1 Decembrie 1918, nr.133,  
 jud. Olt, CF: 54331 - intravilan  
 S teren = 4.084,00 mp  
 S teren propus pentru realizarea investitiei  
 "Locuinte colective mici P+2E"

 <b>S.C. ARHI STIL CONCEPT S.R.L.</b> J 28 / 67 / 2011 C.U.I. 28013302 str. G-ral Aurel Aldea nr. 25 tel.: ####; e-mail: #### SLATINA, jud. OLT		Beneficiar:		Proiect nr.:
		Nitulescu Codrut si Nitulescu Anemarie Izabela		358/ 2024
		jud. Olt, Mun. Caracal, str. Antonius Caracalla nr.13, bl. 9, sc. 1, ap. 2		Faza:
		Titlu proiect PLAN URBANISTIC ZONAL SI REGULAMENT LOCAL DE URBANISM AFERENT IN VEDEREA REALIZARII INVESTITIEI "LOCUINTE COLECTIVE MICI P+2E"		PUZ
		jud. Olt, Mun. Caracal, str. 1 Decembrie 1918, nr.133, nr. CF. 54331		Planșa nr.:
Specificatie	Nume	Semnatura	Scara: 1:2000	INCADRARE IN TERITORIU
SEF PROIECT	ARH. IONESCU AUREL		Data:	U.02
PROIECTAT	ARH. TATIANA ANDREI		2025	
DESENAT	ARH. TATIANA ANDREI			

# CARACAL












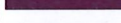










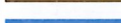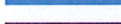





PL 02 1 : 10 000

## LEGENDA

### LIMITE


-  LIMITA UNITATII ADMINISTRATIV TERITORIALE DE BAZA
-  LIMITA INTRAVILAN EXISTENT

### ZONIFICARE FUNCTIONALA

-  TEREN ARABIL
-  PASUNI
-  LIVEZI / VITA DE VIE
-  PADURI
-  LOCUIRE INDIVIDUALA
-  LOCUIRE COLECTIVA MEDIE/INALTA
-  COMERT/SERVICII
-  PRODUCTIE/DEPOZITARE
-  EDUCATIE
-  CULTE
-  TRANSPORT CF
-  SANATATE
-  CULTURA
-  GOSPODARIE COMUNALA
-  CIMITIRE
-  ZONA CU DESTINATIE SPECIALA
-  SPATII VERZI DE PROTECTIE / ALINAMENT
-  PARCURI / SCUARURI
-  SPORT / AGREMENT
-  DOTARI SOCIALE
-  STATIE EXPERIMENTALA ADS
-  TEREN FARA DESTINATIE
-  INSTITUTII / ADMINISTRATIE PUBLICA
-  APE
-  CIRCULATII CAROSABILE/PIETONALE
-  SOS. DE CENTURA (IN CURS DE REALIZARE)
-  ZONA MIXTA - LOCUIRE, COMERT / SERVICII
-  ZONA MIXTA - COMERT / SERVICII, PRODUCTIE / DEPOZITARE

### DISFUNCTII / RESTRICTII


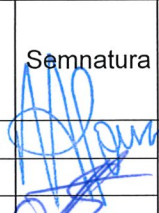
-  TERENURI AGRICOLE IN INTRAVILANUL LOCALITATI
-  ZONE DE LOCUIRE IN EXTRAVILANUL LOCALITATI
-  CIRCULATI IN REGIM DE FUNDATURA CE DEPASESC LUNGIMEA MAXIMA ADMISA
-  LIMITA SPATIALA CARE POATE GENERA DISFUNCTII DE ACCESSIBILITATE IN PERSPECTIVA DEZVOLTARII
-  VECINATATI INCOMPATIBILE
-  ZONA DE PROTECTIE SANITARA
-  ZONA TERENURI IMPROPRII PENTRU CONSTRUIT
-  ZONA EDIFICABILA CU AMENAJARI SPECIALE
-  ZONA DE PROTECTIE A INFRASTRUCTURII

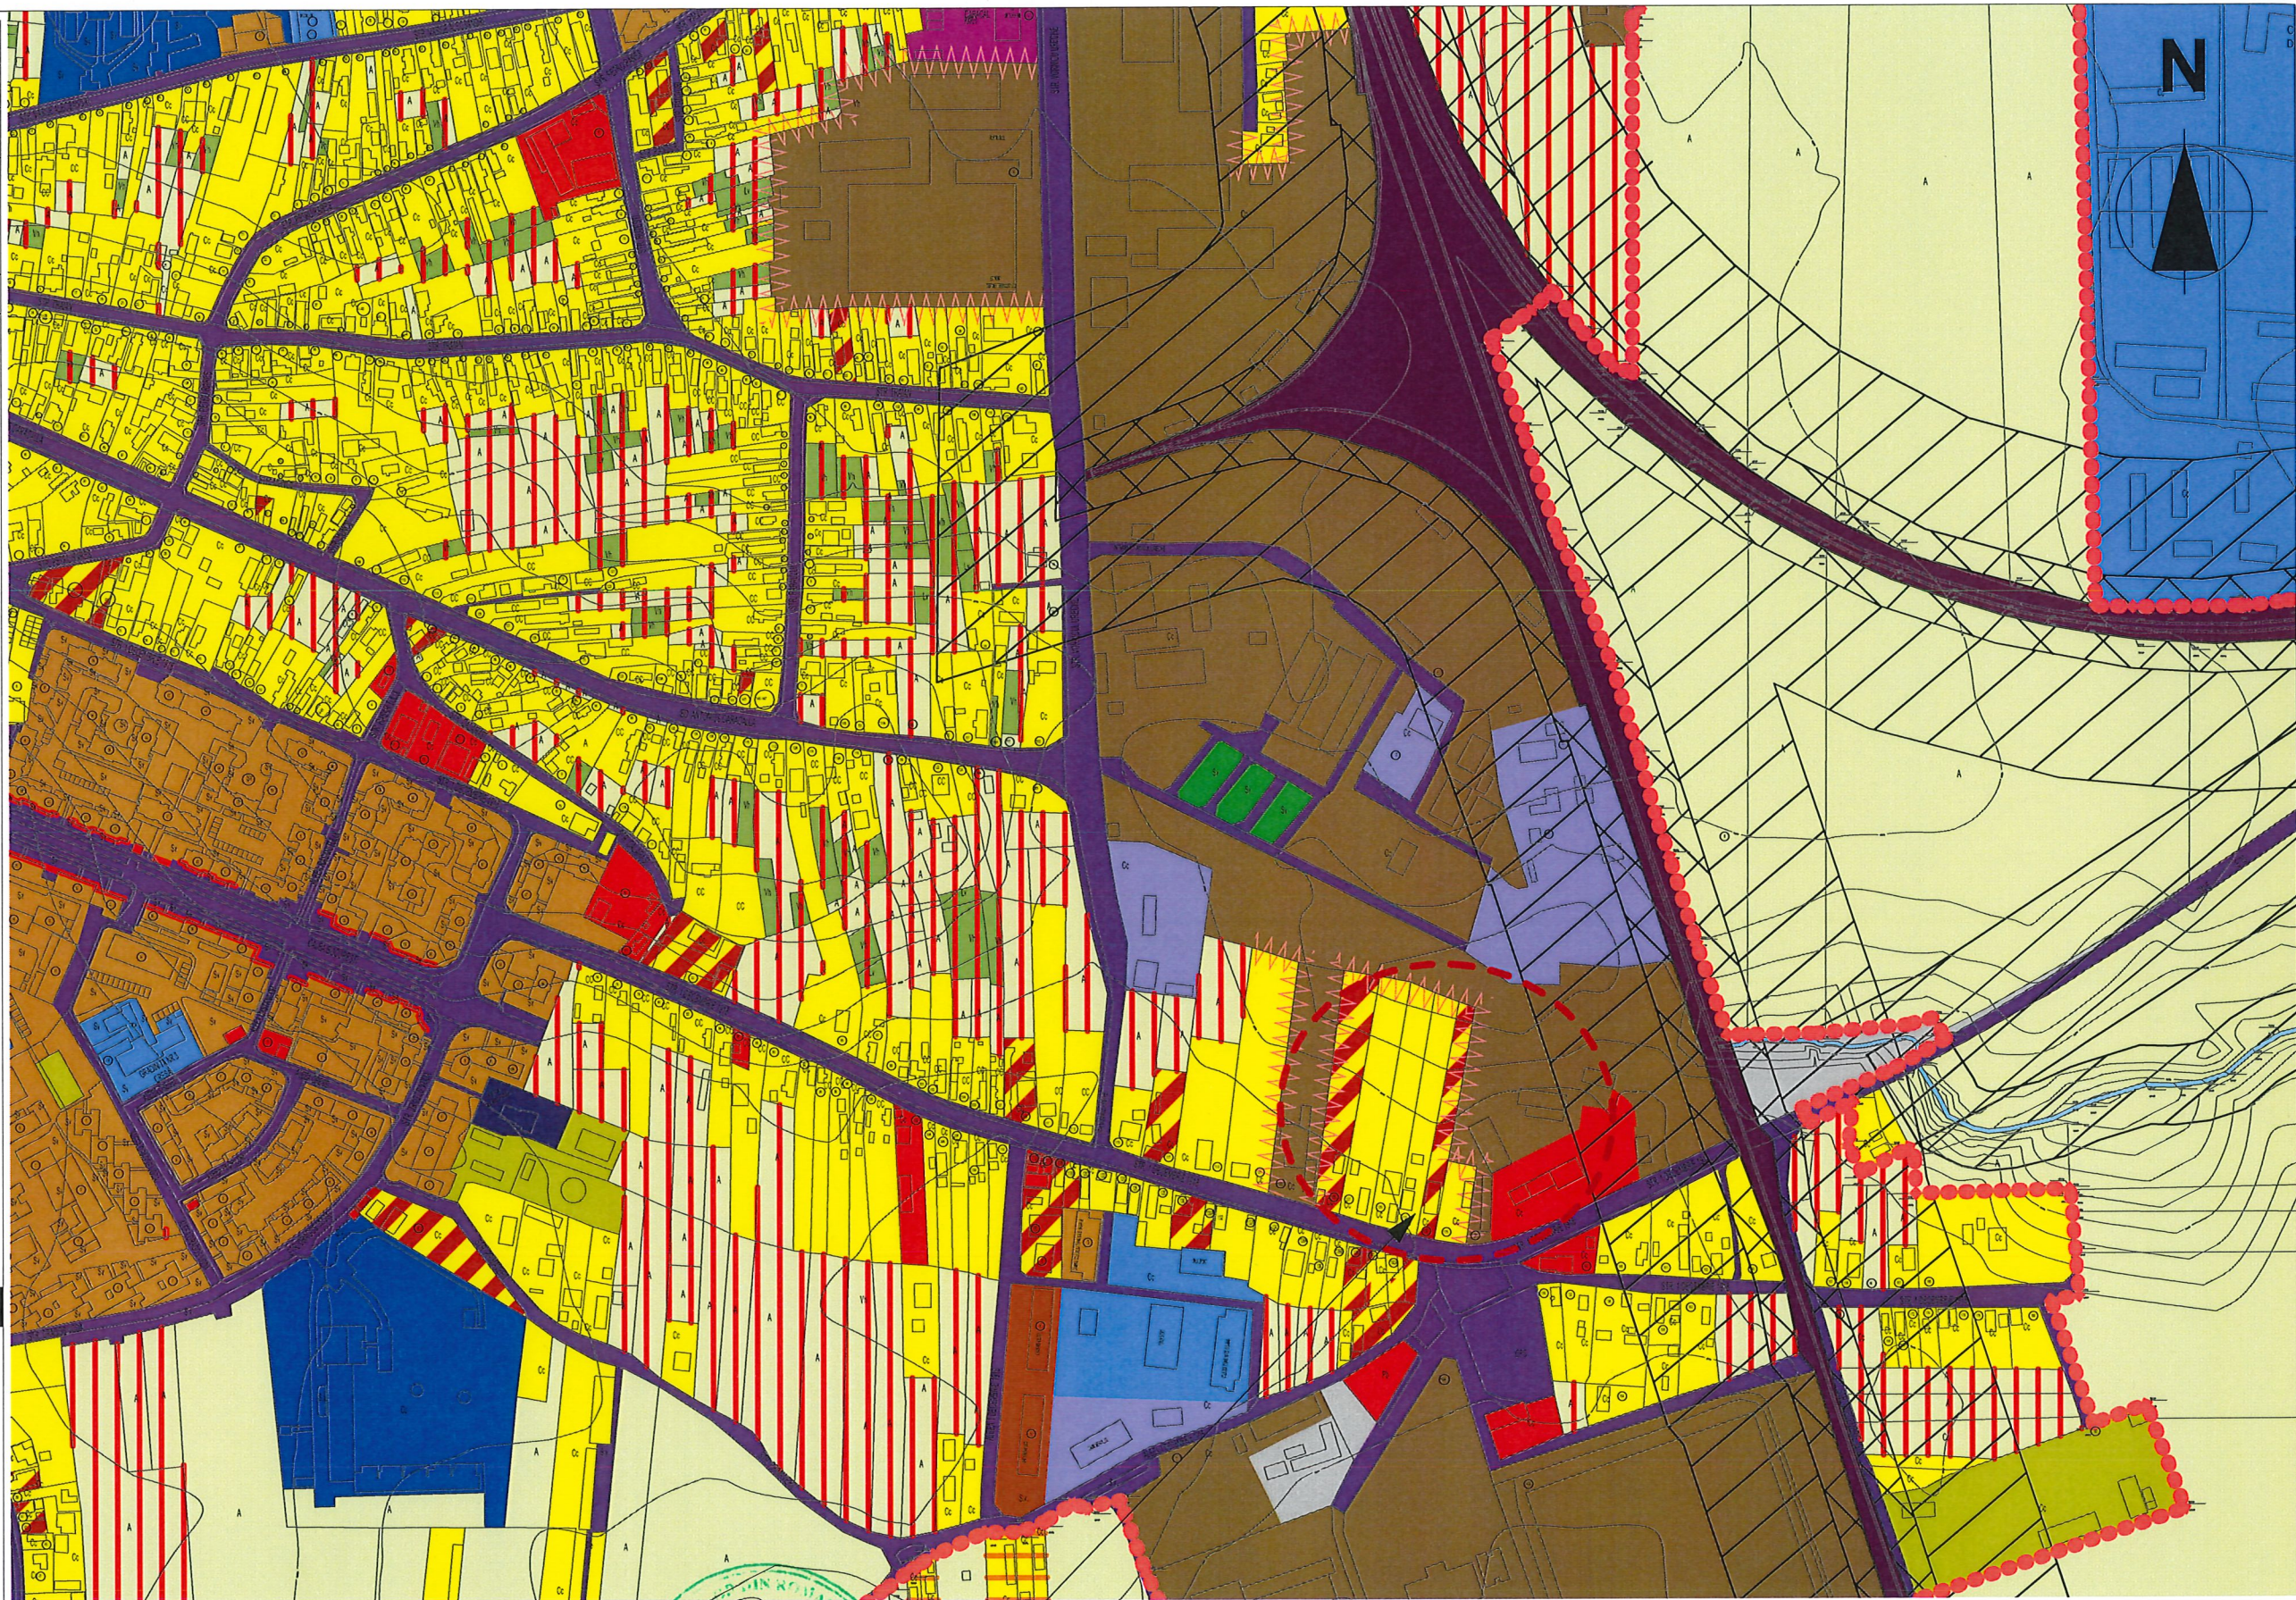

## Extras PUG Mun Caracal. PL-02-SITUATIA-EXISTENTA-ZONIFICARE-FUNCTIONALA.



Zona studiată prin PUZ


		<b>S.C. ARHI STIL CONCEPT S.R.L.</b> J 28 / 67 / 2011 C.U.I. 28013302 str. G-ral Aurel Aldea nr. 25 tel.: ###; e-mail: ### SLATINA, jud. OLT		Beneficiar: <b>Nitulescu Codrut si Nitulescu Anemarie Izabela</b> Jud. Olt, Mun. Caracal, str. Antonius Caracalla nr.13, bl. 9, sc. 1, ap. 2		Proiect nr.: <b>358/2024</b>					
Specificatie SEF PROIECT PROIECTAT DESENAT		Nume ARH. IONESCU AUREL ARH. TATIANA ANDREI ARH. TATIANA ANDREI		Semnatura 		Scara: <b>1:5000</b>  Data: <b>2025</b>		Titlu proiect <b>PLAN URBANISTIC ZONAL SI REGULAMENT LOCAL DE URBANISM AFERENT IN VEDEREA REALIZARII INVESTITIEI "LOCUINTE COLECTIVE MICI P+2E"</b> Jud. Olt, Mun. Caracal, str. 1 Decembrie 1918, nr.133, nr. CF. 54331		Faza: <b>PUZ</b>  Planșa nr.: <b>U.03</b>	

N



03.70

04.04  
196  
04.17  
195  
03.01

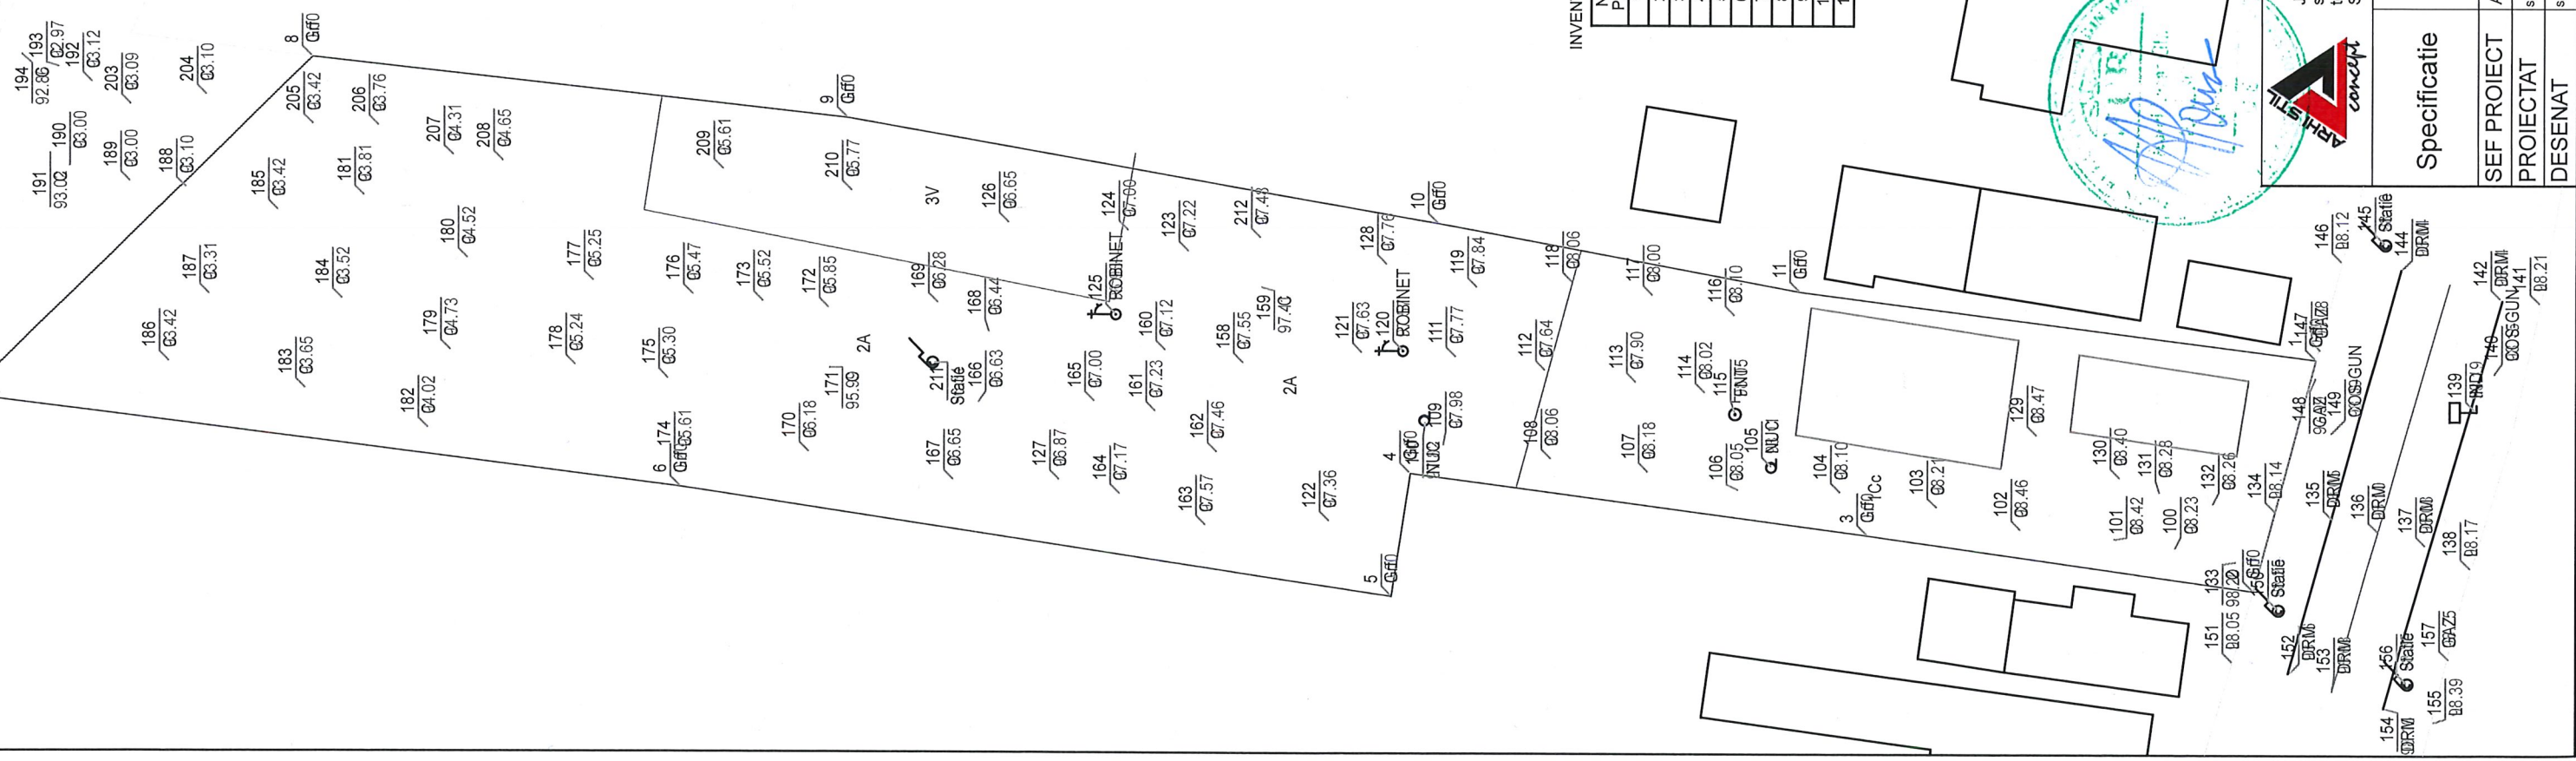

INVENTAR DE COORDONATE

Nr. Pct.	X [m]	Y [m]
1	290032.911	449428.727
2	290037.680	449411.090
3	290067.126	449415.286
4	290102.112	449419.944
5	290103.549	449410.557
6	290158.113	449418.764
7	290212.853	449425.719
8	290186.376	449451.452
9	290145.376	449446.876
10	290100.020	449438.945
11	290072.359	449433.799




**S.C. ARHI STIL CONCEPT S.R.L.**  
 J 28 / 67 / 2011 C.U.I. 28013302  
 str. G-raj Aurel Aldea nr. 25  
 tel.: ####, e-mail: ####  
 SLATINA, jud. OLT



Beneficiar:	Nitulescu Codrut si Nitulescu Anemarie Izabela jud. Olt, Mun. Caracal, str. Antonius Caracalla nr.13, bl. 9, sc. 1, ap. 2	Proiect nr.:	358/ 2024
Titlu proiect	PLAN URBANISTIC ZONAL SI REGULAMENT LOCAL DE URBANISM AFERENT IN VEDEREA REALIZARII INVESTITIEI "LOCUINTE COLECTIVE MICI P+2E"	Faza:	PUZ
Titlu plansa	jud. Olt, Mun. Caracal, str. 1 Decembrie 1918, nr.133, nr. CF. 54331	Plansa nr.:	U.04

Specificatie	Nume	Semnatura	Scara:
SEF PROIECT	ARH.IONESCU AUREL		1:500
PROIECTAT	S.C. GEOTOP CADING CONSULT S.R.L.		Data:
DESENAT	S.C. GEOTOP CADING CONSULT S.R.L.		2025

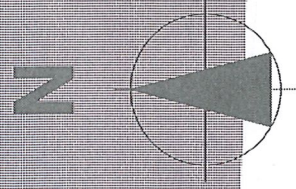

În urma verificărilor efectuate pe teren și a documentației tehnice consultate, a fost identificată prezența unei linii electrice aeriene de medie tensiune (LEA 20 kV) care traversează parțial zona studiată. Aceasta generează o zonă de protecție de 12,00 m măsurată de la axul stâlpilor de susținere, conform prevederilor Ordinului ANRE nr. 225/2020 și normativului I7/2011.

Pentru realizarea obiectivului propus — este necesară devierea acestei rețele electrice, întrucât traseul actual afectează zona de construcție și regimul de implantare al clădirilor. Soluția de deviere va fi elaborată în baza unui proiect tehnic specializat, întocmit de un operator autorizat ANRE, în colaborare cu operatorul de distribuție a energiei electrice, și va respecta toate normele de siguranță, protecție și avizare necesare. Costurile lucrărilor de deviere vor fi suportate de către beneficiar.

Această intervenție este considerată oportună și fezabilă în cadrul investiției, întrucât asigură eliberarea amplasamentului de constrângeri tehnice și permite desfășurarea în condiții conforme a viitoarei funcțiuni.

**I2  
PRODUCȚIE SI  
DEPOZITARE  
(Hmax P+2+M)  
POT - 45%  
CUT - 2 mp ADC/mp teren**

**Se propune crearea unei subzone M1-10  
SUBZONA MIXTA DESTINATA LOCUINTELOR  
INDIVIDUALE SI COLECTIVE MICI SI SERVICIILOR**

**DISFUNCȚIONALITATI:**

**FUNCTIONAL: NU ESTE CAZUL**

**FOND CONSTRUIT: NU ESTE CAZUL**

**CIRCULATII: SE PROPUNE O CALE DE ACCES  
IN INCINTA DIMENSIONATA CORESPUNZATOR**

**SISTEMUL DE SPATII PUBLICE: NU ESTE**

**CAZUL**

**REGIM JURIDIC: NU ESTE CAZUL**

**ECHIPARE EDILITARA: NU ESTE CAZUL**

**Legenda:**

— Teren care a generat P.U.Z.

- - Teren studiat prin P.U.Z.

→ Cai majore de comunicare

— Construcții existente suprastrate

— M1 - Zona mixta locuinte ind, locuinte colective mici si servicii

— I2 - Subzona productie si depozitare

— Circulatii existente carosabile si pietonale

INVENTAR DE COORDONATE

Nr. Pct.	X [m]	Y [m]
1	290032.911	449428.727
2	290037.680	449411.090
3	290067.126	449415.286
4	290102.112	449419.944
5	290103.549	449410.557
6	290158.113	449418.764
7	290212.853	449425.719
8	290186.376	449451.452
9	290145.376	449446.876
10	290100.020	449438.943
11	290072.359	449433.799



**S.C. ARH STIL CONCEPT S.R.L.**  
J 28 / 67 / 2011 C.U.I. 28013302  
str. G-ral Aurel Aidea nr. 25  
tel.: ####; e-mail: ####  
SLATINA, jud. OLT

Beneficiar:

Nitulescu Codrut si Nitulescu Anemarie Izabela  
jud. Olt, Mun. Caracal, str. Antonius Caracalia nr.13, bi. 9, sc. 1, ap. 2

Proiect nr.:

358/  
2024

**Specificatie**

SEF PROIECT  
PROIECTAT  
DESENAT

**Nume**

ARH.IONESCU AUREL  
ARH. TATIANA ANDREI  
ARH. TATIANA ANDREI

**Semnatura**

[Signature]

**Scara:**

1:500

**Data:**

2025

**Titlu proiect**  
PLAN URBANISTIC ZONAL SI REGULAMENT LOCAL DE URBANISM AFERENT IN VEDEREA REALIZARI INVESTITIEI "LOCUINTE COLECTIVE MICI P+2E"

jud. Olt, Mun. Caracal, str. 1 Decembrie 1918, nr.133, nr. CF. 54631  
**SITUATIE EXISTENTA**


**Faza:**

PUZ



**Planșa nr.:**

U.05



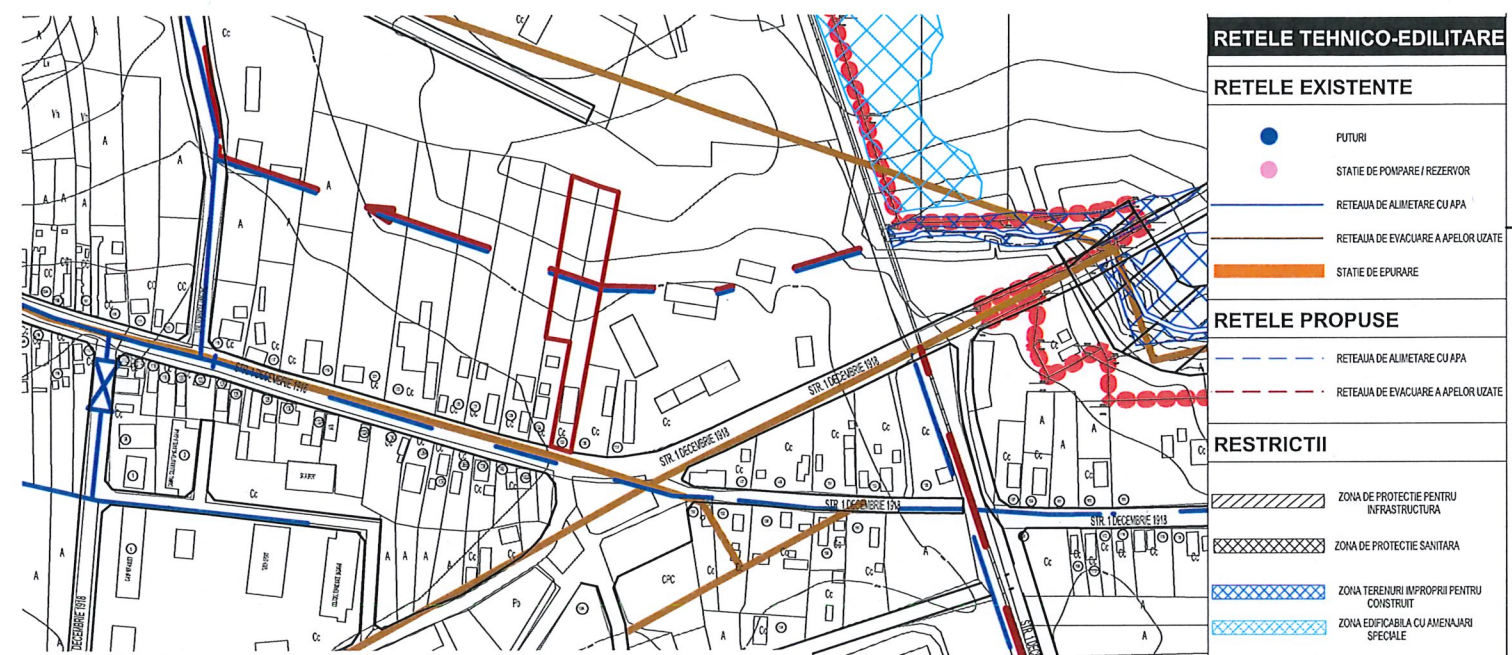

Extras PUG

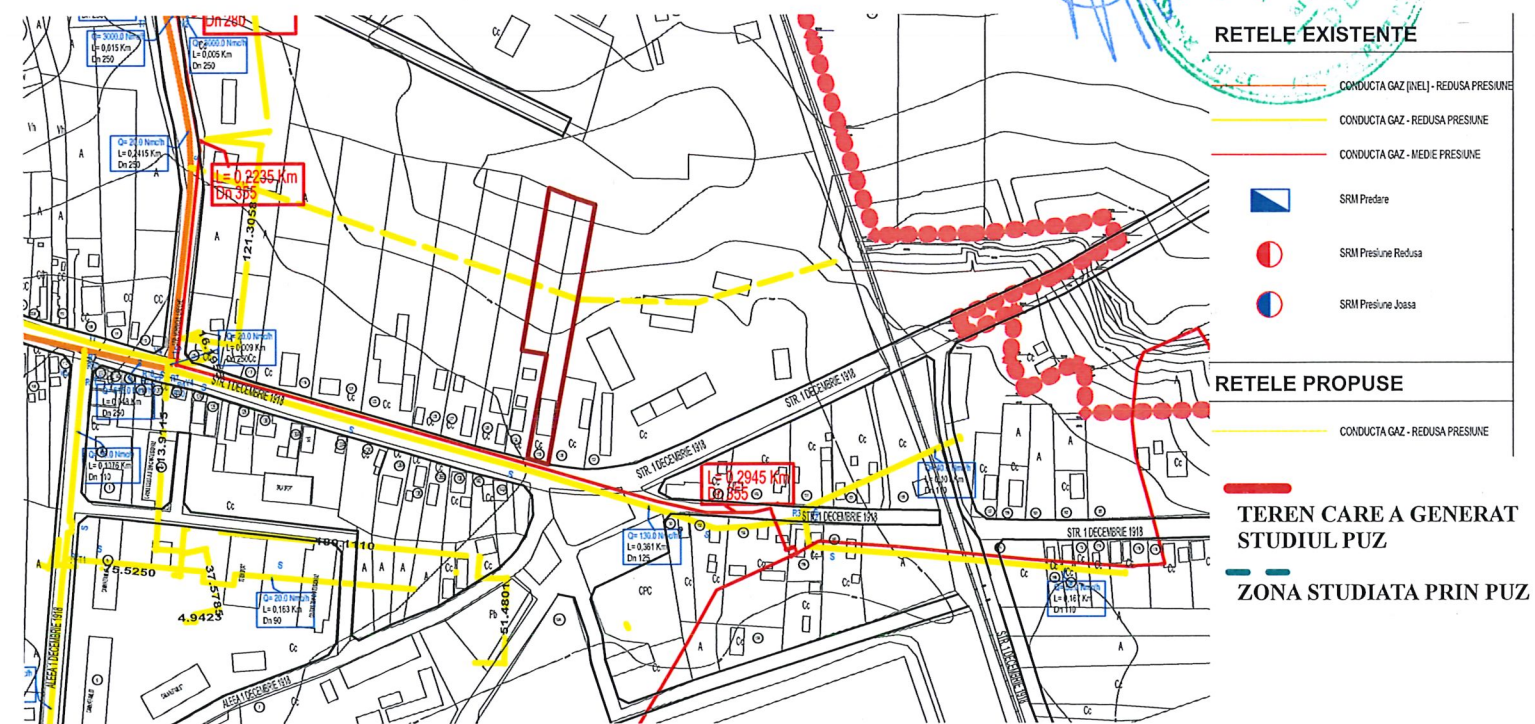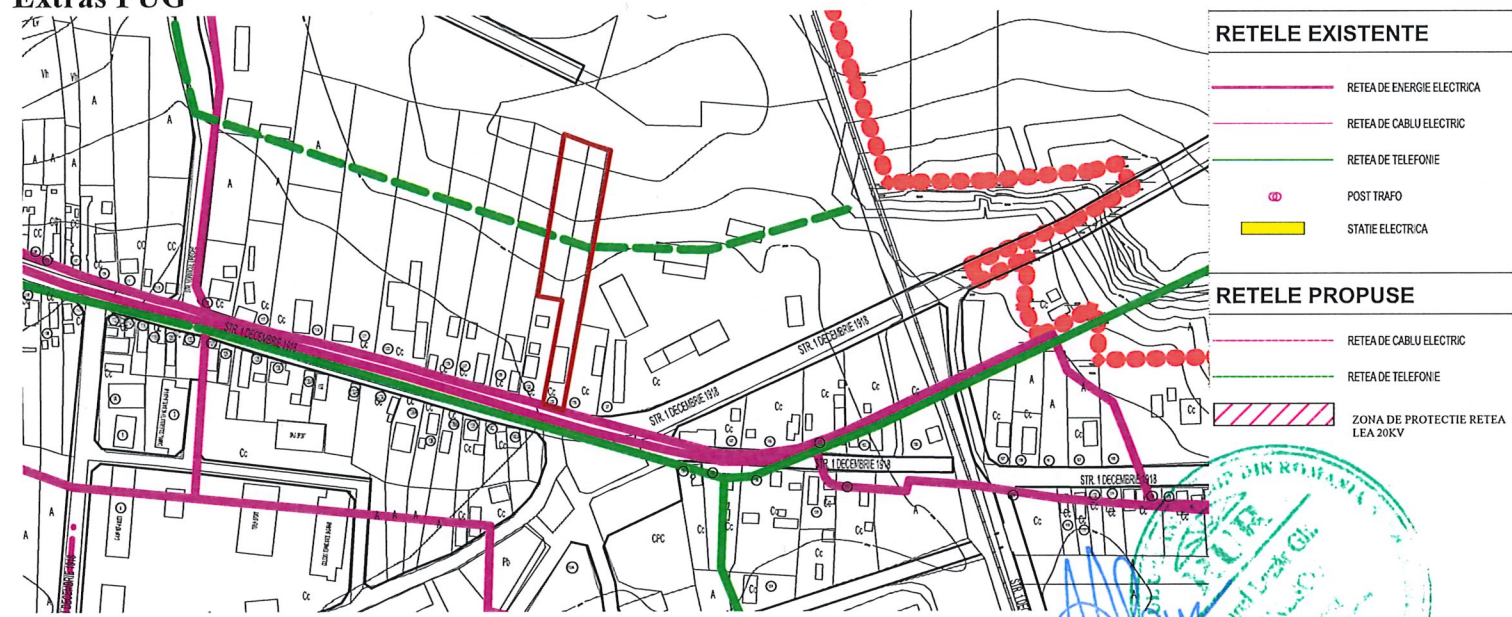






Extras PUG



Terenul care a generat prezenta documentatie beneficiaza de acces la toate utilitatile publice existente in zona, acestea fiind disponibile la limita sudica a amplasamentului, in strada 1-December 1918. Astfel, retelele de alimentare cu apa, canalizare menajera, retea de energie electrica de joasa tensiune, telecomunicatii si iluminat public sunt deja disponibile si permit racordarea noii investitii in conditii tehnico-economice favorabile.

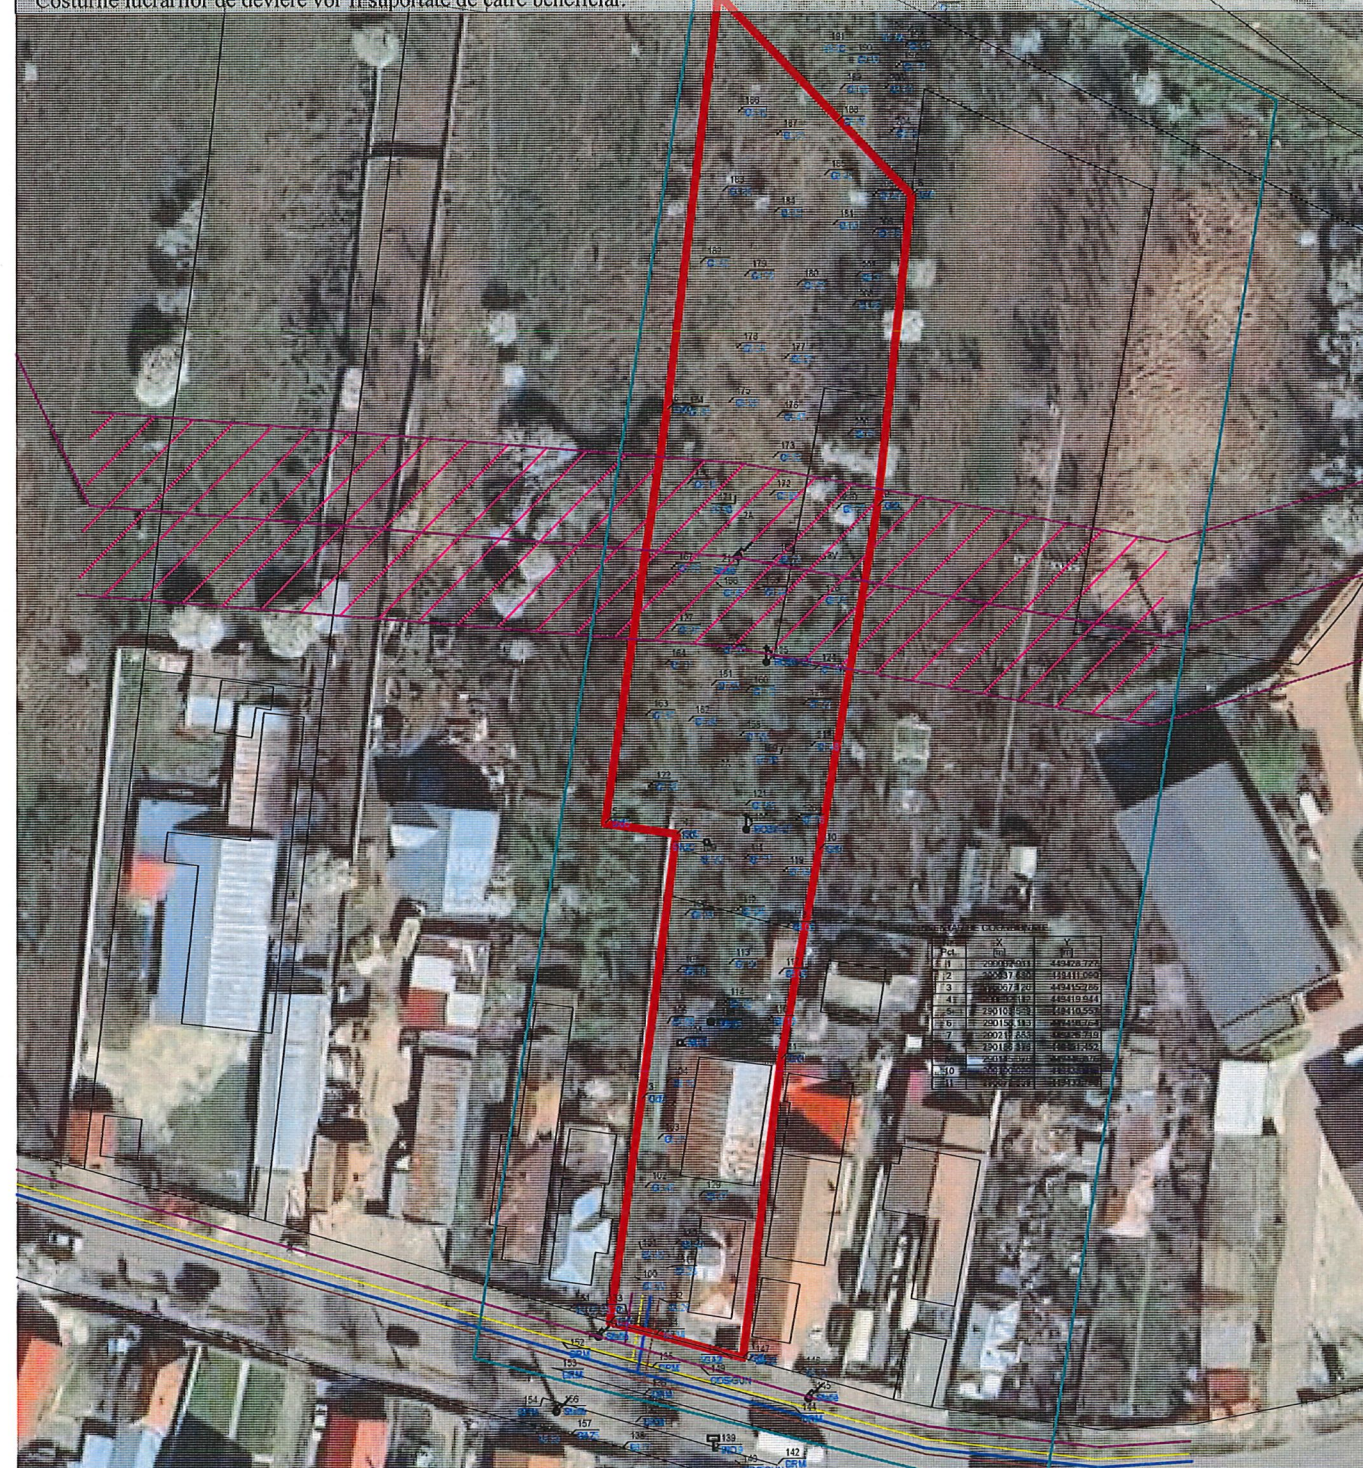In urma verificarilor efectuate pe teren si a documentatiei tehnice consultate, a fost identificata prezenta unei linii electrice aeriene de medie tensiune (LEA 20 kV) care traverseaza partial zona studiata. Aceasta genereaza o zona de protectie de 12,00 m masurati de la axul stalpilor de sustinere, conform prevederilor Ordinului ANRE nr 225/2020 si normativului I7/2011.


Pentru realizarea obiectivului propus este necesara devierea acestei retele electrice, intrucat traseul actual afecteaza zona de constructie si regimul de implantare al cladirilor. Solutia de deviere va fi elaborata in baza unui proiect tehnic specializat, intocmit de un operator autorizat ANRE, in colaborare cu operatorul de distributie a energiei electrice, si va respecta toate normele de siguranta, protectie si avizare necesare. Costurile lucrarilor de deviere vor fi suportate de catre beneficiar.




		<b>S.C. ARHI STIL CONCEPT S.R.L.</b> J 28 / 67 / 2011 C.U.I. 28013302 str. G-ral Aurel Aldea nr. 25 tel.: ####; e-mail: #### SLATINA, jud. OLT		Beneficiar: <b>Nitulescu Codrut si Nitulescu Anemarie Izabela</b> jud. Olt, Mun. Caracal, str. Antonius Caracalla nr.13, bl. 9, sc. 1, ap. 2		Proiect nr.: <b>358/2024</b>	
Specificatie		Nume		Scara: <b>1:5000, 1:1000</b>		Titlu proiect <b>PLAN URBANISTIC ZONAL SI REGULAMENT LOCAL DE URBANISM AFERENT IN VEDEREA REALIZARII INVESTITIEI "LOCUINTE COLECTIVE MICI P+2E"</b> jud. Olt, Mun. Caracal, str. 1 Decembrie 1918, nr.133, nr. CF. 54331	
SEF PROIECT PROIECTAT DESENAT		ARH. IONESCU AUREL ING. FLORESCU M. ARH. TATIANA ANDREI		  		Data: <b>2025</b> Titlu planşa <b>REGLEMENTARI - ECHIPARE EDILITARA</b>	
						Planşa nr.: <b>U.07</b>	

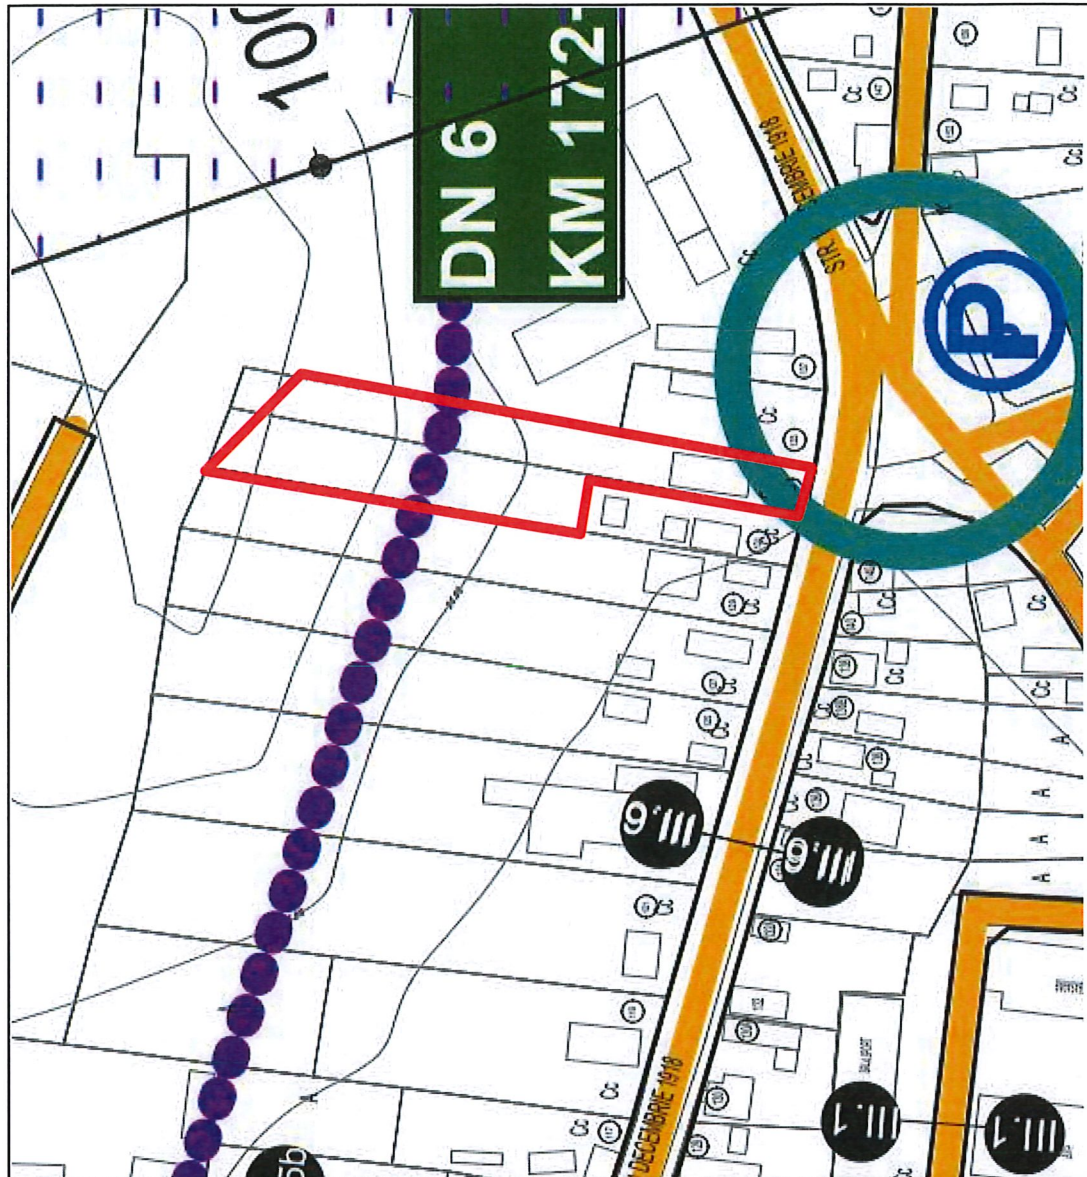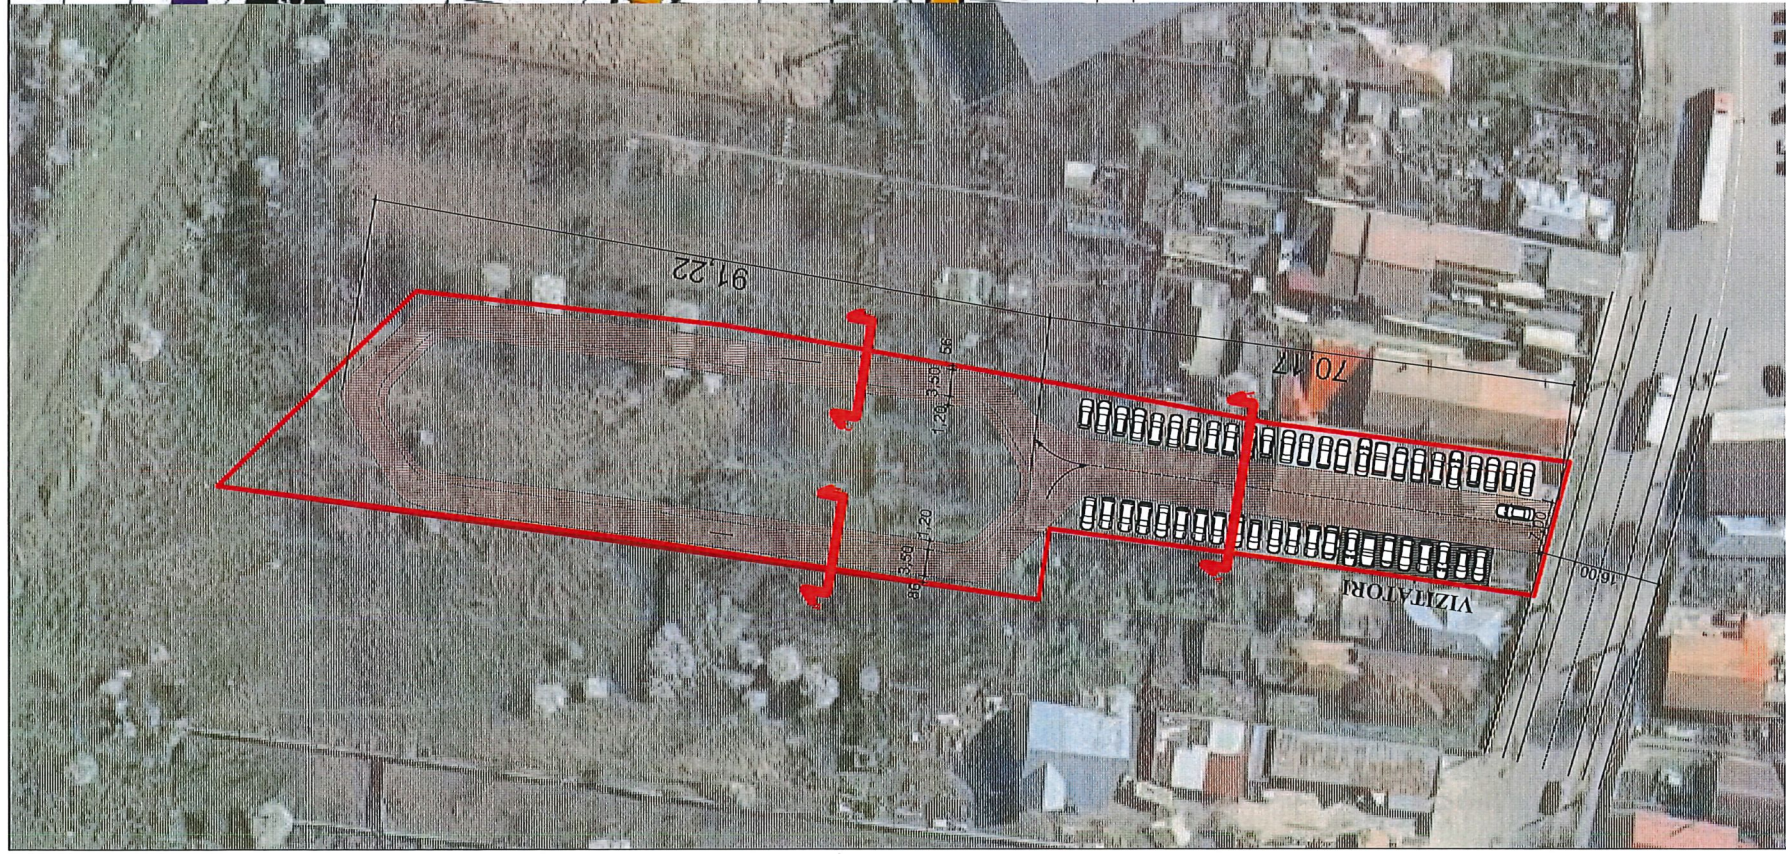


Extras PUG

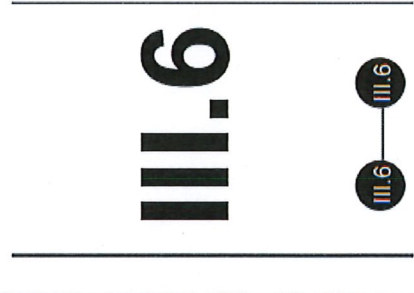

### III.6 Extras PUG - profil propus pentru str. 1 Decembrie 1918

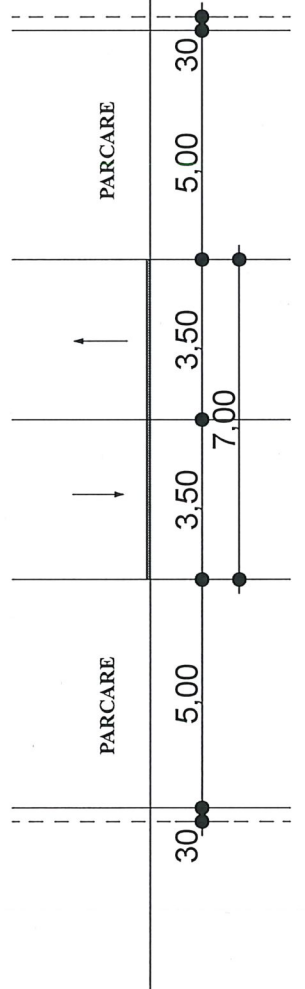

#### PROFIL CIRCULATIE PROPUSA A-A

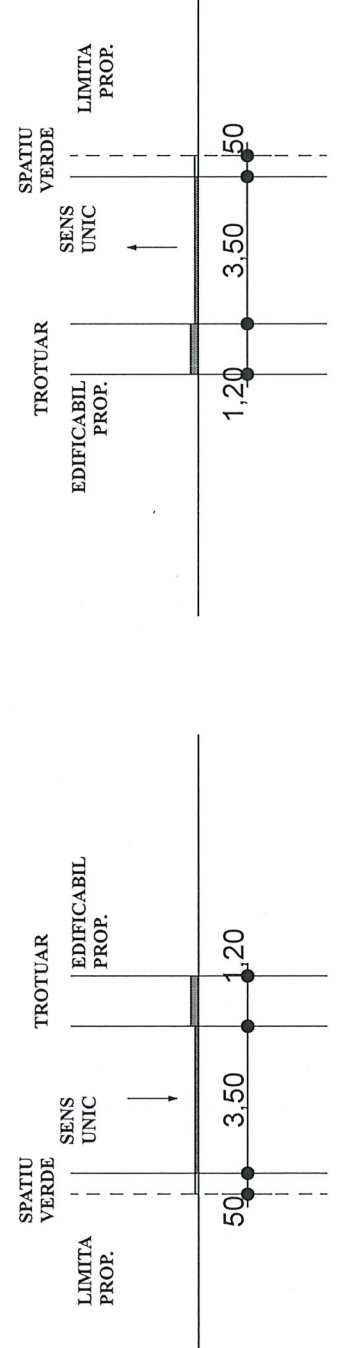

#### PROFIL CIRCULATIE PROPUSA B-B

#### PROFIL CIRCULATIE PROPUSA C-C



Propunerea PUG prevede o circulație auto de incintă organizată astfel încât să asigure atât funcționalitatea, cât și siguranța și confortul locuirii. În imediata apropiere a străzii principale de acces se propune un sector cu circulație pe două sensuri, care permite accesul facil către parcuri și punctul de colectare a deșeurilor. Restul circulației auto se desfășoară pe un traseu cu sens unic ce înconjoară ansamblul de locuințe colective, având rol de acces ocazional pentru facilitarea coborării rapide și pentru intervenția autospecialelor în caz de urgență. Intrarea circulației auto este de incintă și va fi controlată printr-o barieră la intrare, accentul fiind pus pe pietonalizare și reducerea traficului la strictul necesar, în vederea creării unui ambient urban plăcut și sigur pentru locuitori.

**S.C. ARHI STIL CONCEPT S.R.L.**  
J 28 / 67 / 2011 C.U.I. 28013302  
str. G-ral Aurel Aldea nr. 25  
teli: #####, e-mail: #####  
SLATINA, jud. OLT

Beneficiar:  
Nitulescu Codrut si Nitulescu Anemarie Izabela  
jud. Olt, Mun. Caracal, str. Antonius Caracalla nr.13, bl. 9, sc. 1, ap. 2


Proiect nr.:  
358/  
2024

Specificatie	Nume	Semnatura	Scara:
SEF PROIECT	ARH.IONESCU AUREL		1:1000
PROIECTAT	ING. MIHAI G.		Data:
DESENAT	ARH. TATIANA ANDREI		2025

Titlu proiect  
PLAN URBANISTIC ZONAL SI REGULAMENT LOCAL DE URBANISM AFERENT IN VEDEREA REALIZARII INVESTITIEI "LOCUINTE COLECTIVE MICI P+2E"  
jud. Olt, Mun. Caracal, str. 1 Decembrie 1918, nr.133, nr. CF. 54331

Faza:  
PUZ  
Plansa nr.:  
U.08

Titlu plansa  
**CAI DE COMUNICATIE**

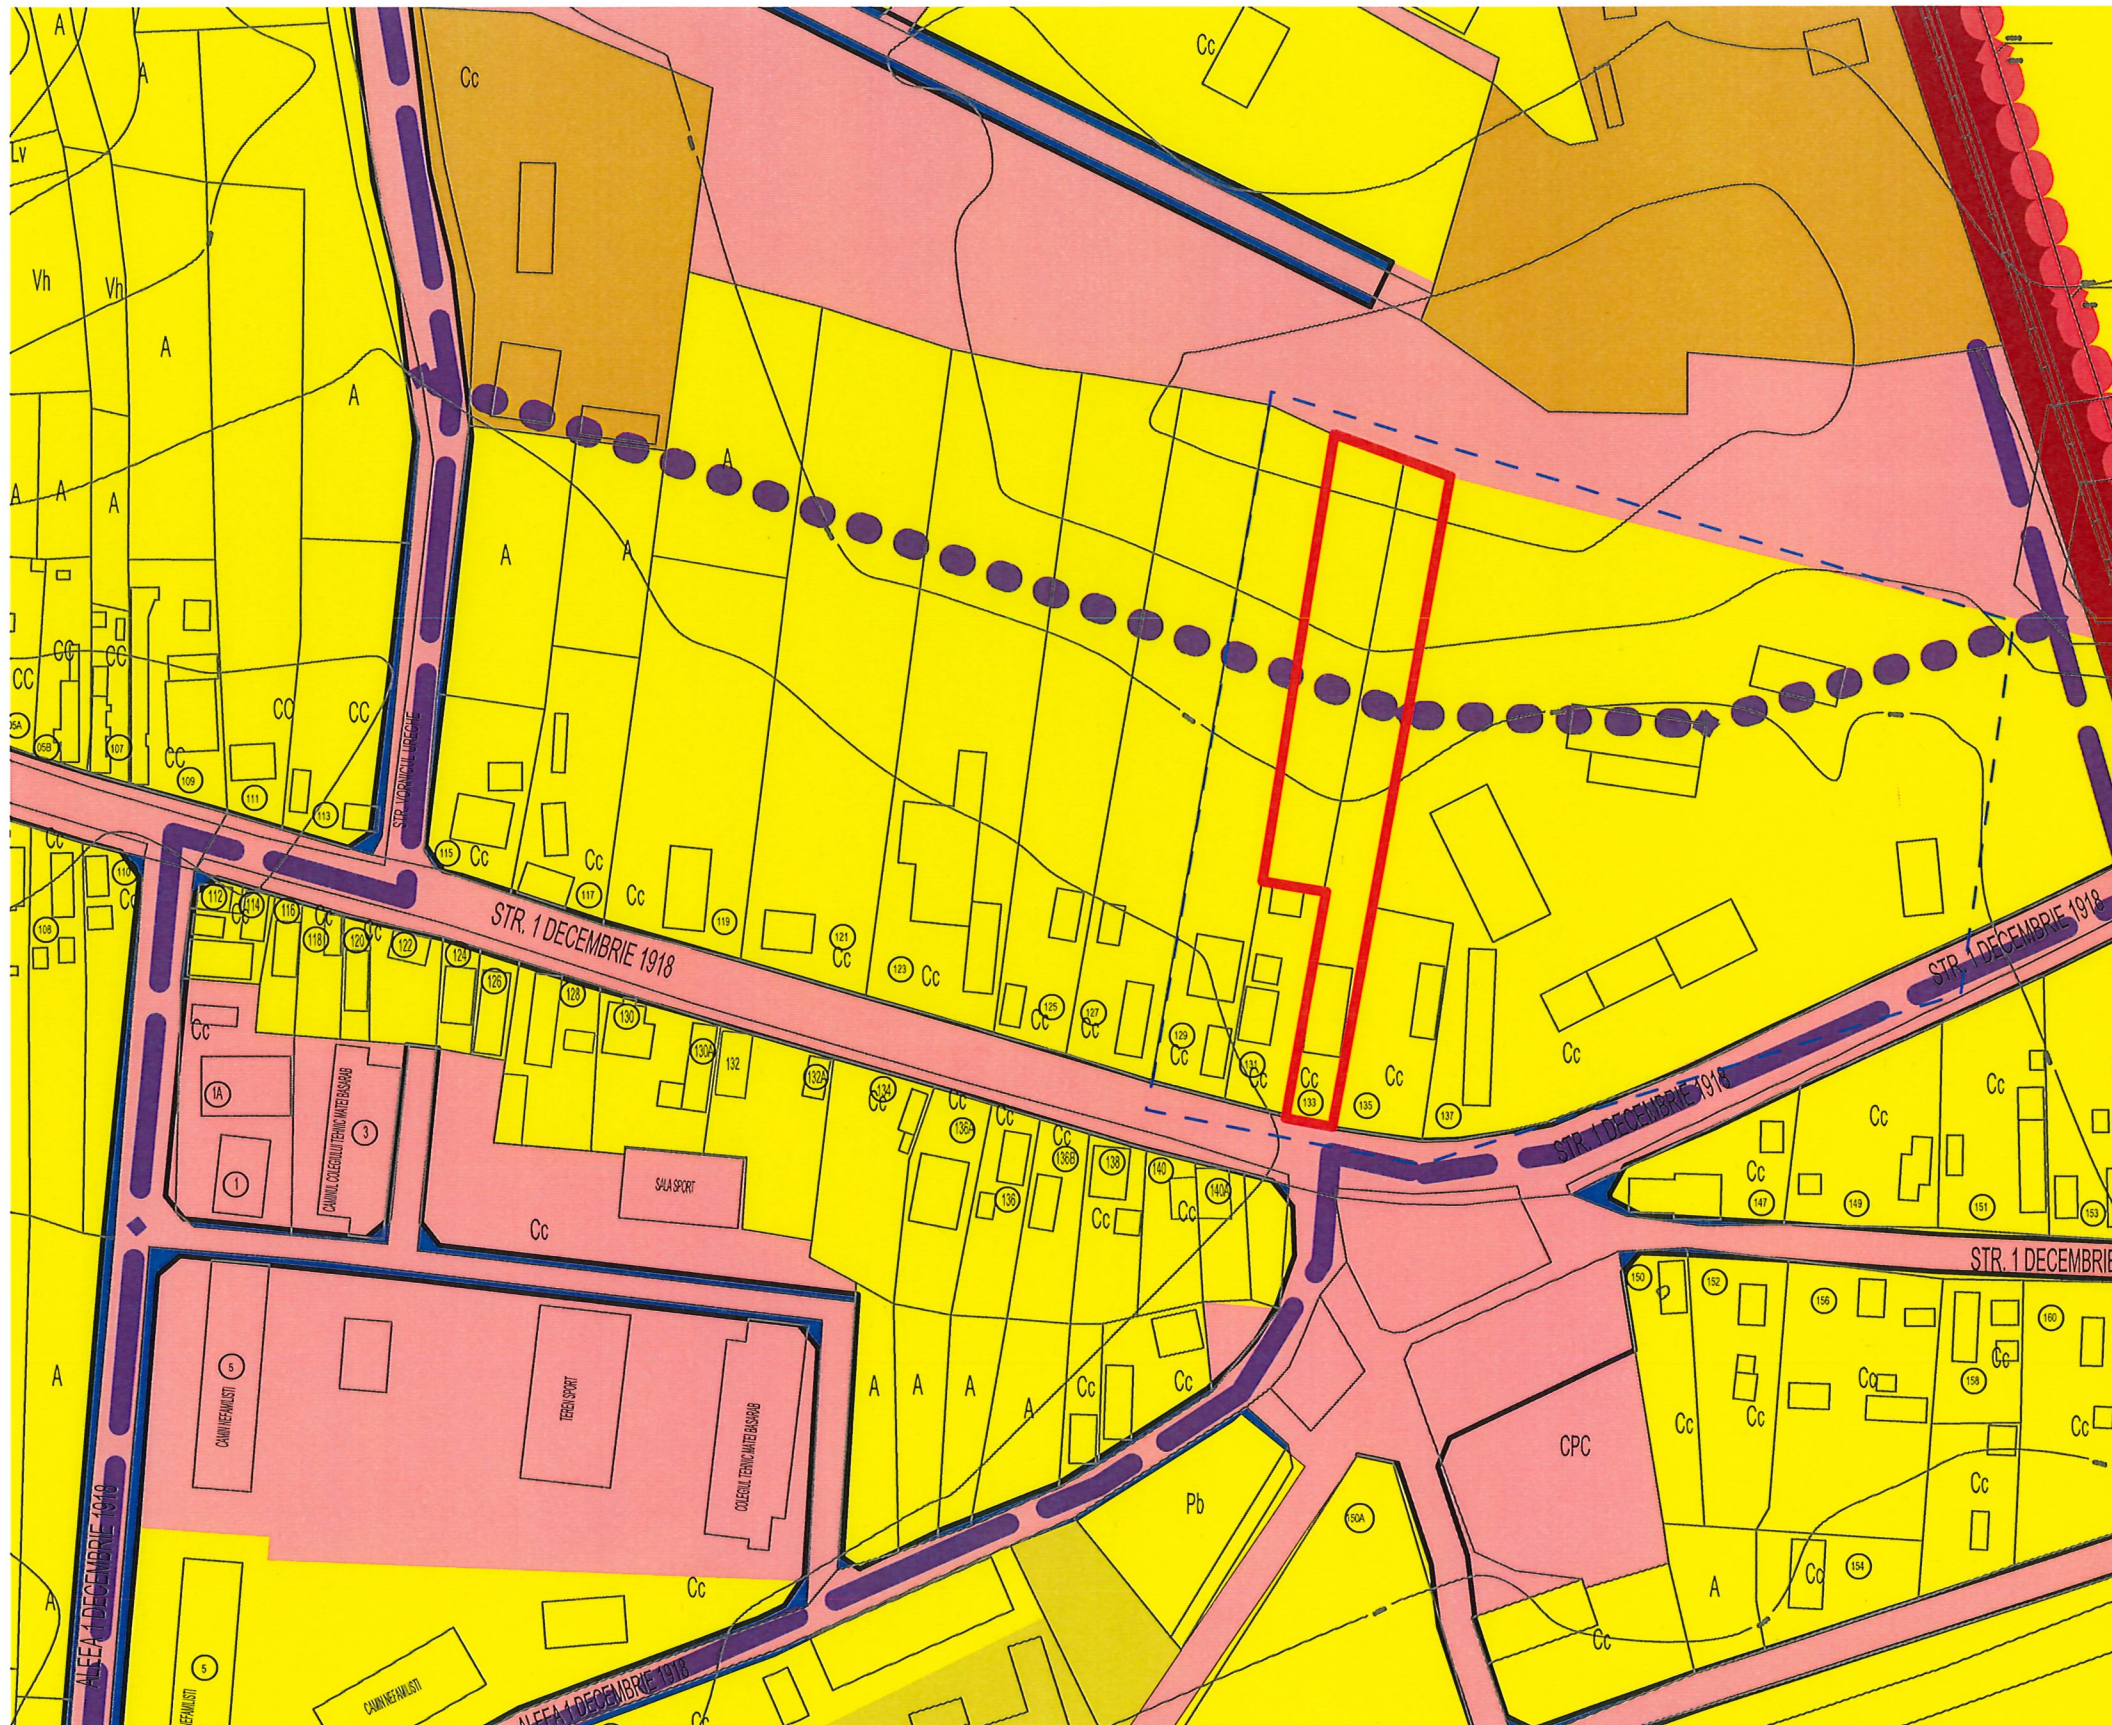

## LEGENDA

### LIMITE

- LIMITA UNITATII ADMINISTRATIV TERITORIALE DE BAZA
- LIMITA INTRAVILAN EXISTENT
- LIMITA INTRAVILAN PROPUȘ

### REGIMUL JURIDIC

- PROPRIETATE PUBLICA A MUNICIPIULUI CARACAL
- PROPRIETATE PRIVATA A MUNICIPIULUI CARACAL
- PROPRIETATE PUBLICA A STATULUI
- PROPRIETATE PRIVATA A STATULUI
- PROPRIETATE PRIVATA A PERSOANELOR FIZICE SAU JURIDICE


### CIRCULATIA TERENURILOR

- TERENURI PROPUȘE A TRECE IN PROPRIETATEA PRIVATA A PERSOANELOR FIZICE SAU JURIDICE
- TERENURI PROPUȘE A TRECE IN PROPRIETATEA PUBLICA PRIMARIEI
- SUPRAFETE TEREN CE NECESITA EXPROPRIERI IN VEDEREA LARGIRII PROFILULUI STRADAL
- TRASEE STRAZI NOI PROPUȘE, CE NECESITA EXPROPRIERI IN VEDEREA REALIZARII

- Legenda:**
- Teren care a generat P.U.Z.
  - Teren studiat prin P.U.Z.

**Teren care a generat P.U.Z.**  
 Municipiul Caracal, str. 1 Decembrie 1918,  
 nr.133, jud. Olt, CF: 54331 - intravilan  
 S teren = 4.084,00 mp  
 S teren propus pentru realizarea investitiei  
 "Locuinte colective mici P+2E"

Terenul care a generat PUZ este proprietate  
 privata a persoanelor fizice Nitulescu Codrut  
 si Nitulescu Anemarie Izabela

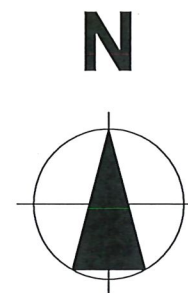

			<b>S.C. ARHI STIL CONCEPT S.R.L.</b> J 28 / 67 / 2011 C.U.I. 28013302 str. G-ral Aurel Aldea nr. 25 tel.: ####; e-mail: #### SLATINA, jud. OLT		Beneficiar: <b>Nitulescu Codrut si Nitulescu Anemarie Izabela</b> jud. Olt, Mun. Caracal, str. Antonius Caracalla nr.13, bl. 9, sc. 1, ap. 2		Proiect nr.: <b>358/2024</b>				
Specificatie SEF PROIECT PROIECTAT DESENAT		Nume ARH.IONESCU AUREL ARH. TATIANA ANDREI ARH. TATIANA ANDREI		Semnatura 		Scara: <b>1:2000</b>		Titlu proiect <b>PLAN URBANISTIC ZONAL SI REGULAMENT LOCAL DE URBANISM AFERENT IN VEDEREA REALIZARII INVESTITIEI "LOCUINTE COLECTIVE MICI P+2E"</b> jud. Olt, Mun. Caracal, str. 1 Decembrie 1918, nr.133, nr. CF. 54331		Faza: <b>PUZ</b>	
				Data: <b>2025</b>		Titlu plansa <b>PROPRIETATE ASUPRA TERENURILOR</b>		Plansa nr.: <b>U.09</b>			

Bilant teritorial propus pentru subzona M1-10 (teren nr cad. nr. 54311) este:

- Steren = 4.084,00 mp
- POT maxim = 45%
- CUT maxim = 1.2
- Rh max = P+2+M

Retragerile obligatorii fata de limitele proprietatii

- retragerea fata de aliniament - minim 6.00m fata un maxim.
- fara o limita pentru banda de constructibilitate cu conditia ca la o adancime de maxim 20m se vor dubla peretii si se va prevedea rosturi de dilatate. De asemenea se va respecta retragerea posteriora si nu se vor crea calcane noi vizibile din strada.

-retragerea fata de limitele laterale - minim 5.00m, dar nu mai putin de H/2 a constructiei, masurat la comise.

-retragerea fata de limita posterioara - minim 5.00m, dar nu mai putin de H/2 a constructiei, masurat la comise.

- Spațiul verde propus reprezintă 30% din suprafața totală a terenului, fiind compus atât din zone plantate cu vegetație joasă și arbori, cât și din spații funcționale integrate în peisajul verde. În această proporție este inclus și spațiul de joacă, amplasat pe gazon natural, precum și parcarile realizate cu dale înierbate, care permit atât utilizarea pentru staționare auto, cât și menținerea continuității vegetației. Se asigură astfel o suprafață semnificativă de sol natural și un cadru urban coerent, prietenos cu mediul și adaptat nevoilor locuirii colective.

M1  
ZONA DE  
STUDIU.  
PARAMETRI  
CONFORM PUG

I2  
ZONA DE  
STUDIU.  
PARAMETRI  
CONFORM PUG

INVENTAR DE COORDONATE

Mr. Pct.	X [m]	Y [m]
1	290032.911	449428.727
2	290037.680	449411.090
3	290037.126	449415.286
4	290102.112	449419.944
5	290103.369	449410.557
6	290158.113	449418.764
7	290212.853	449425.719
8	290188.578	449451.452
9	290174.376	449446.876
10	290100.020	449438.945
11	290042.359	449438.799

Bilant teritorial comparativ

Zonificare	Existent		Propus	
	Suprafata in m2	Suprafata in %	Suprafata in m2	Suprafata in %
Teren studiat	4.084,00mp	100%	4.084,00mp	100%
M1-10 - subzona mixta destinata locuintelor individuale si colective mici si serviciilor	0 mp	0%	2.608,78mp	63,88%
M1 - subzona mixta destinata locuintelor individuale si colective mici si serviciilor	4.084,00mp	100%	0 mp	0%
Circulatia pietonală	0 mp	0%	1.475,22mp	36,12%



S.C. ARHI STIL CONCEPT S.R.L.  
J 28 / 67 / 2011 C.U.I. 28013302  
str. G-ral Aurel Aldea nr. 25  
tel.: ####, e-mail: ####  
SLATINA, jud. OLT

Beneficiar:  
Nituлесcu Codrut si Nitulescu Anemarie Izabela  
jud. Olt, Mun. Caracal, str. Antonius Caracalla nr.13, bl. 9, sc. 1, ap. 2

Titlu proiect  
PLAN URBANISTIC ZONAL SI REGULAMENT LOCAL DE URBANISM AFERENT IN VEDEREA REALIZARII INVESTITIEI "LOCUINTE COLECTIVE MICI P+2E"  
jud. Olt, Mun. Caracal, str. 1 Decembrie 1918, nr.133, nr. CF. 56331

Titlu plansa  
PROPUNERE MOBILARE URBANISTICA

Specificatie	Nume	Semnatura	Scara:
SEF PROIECT	ARH.IONESCU AUREL		1:500
PROIECTAT	ARH. TATIANA ANDREI		Data: 2025
DESENAT	ARH. TATIANA ANDREI		

Proiect nr.: 358/2024  
Faza: PUZ  
Plansa nr.: U.10