
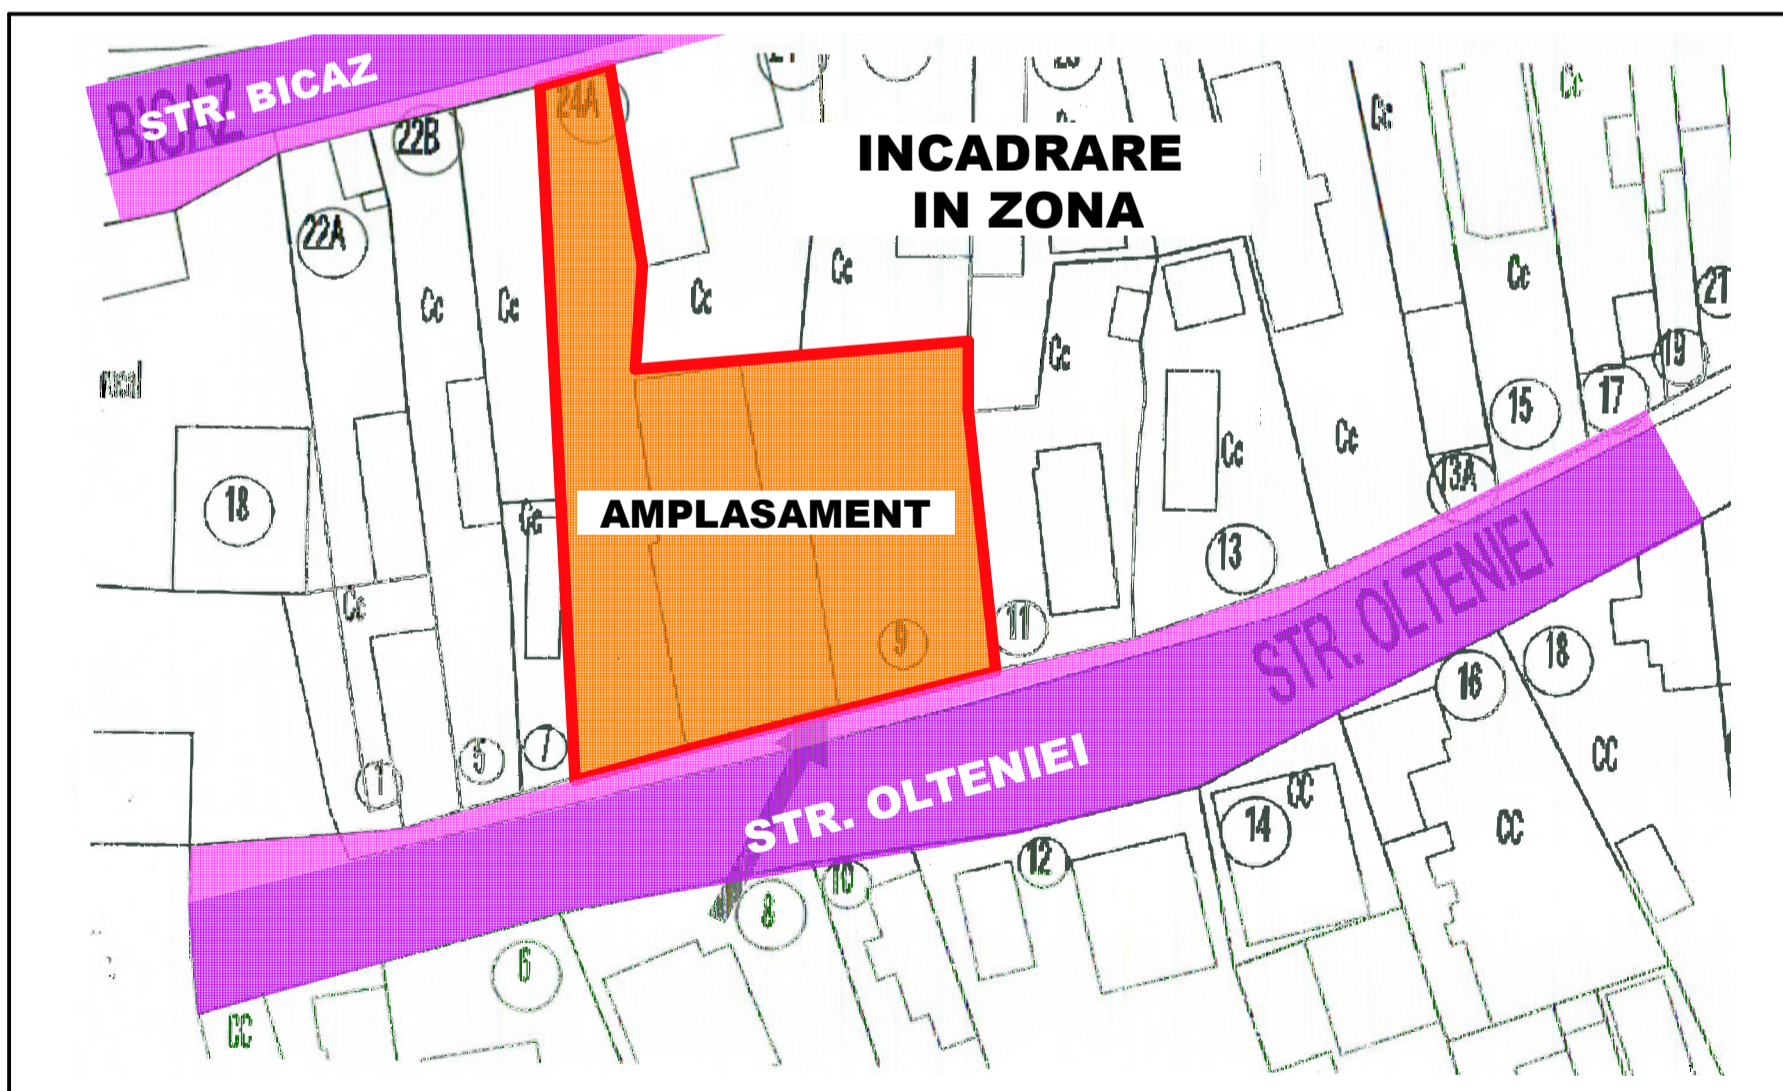
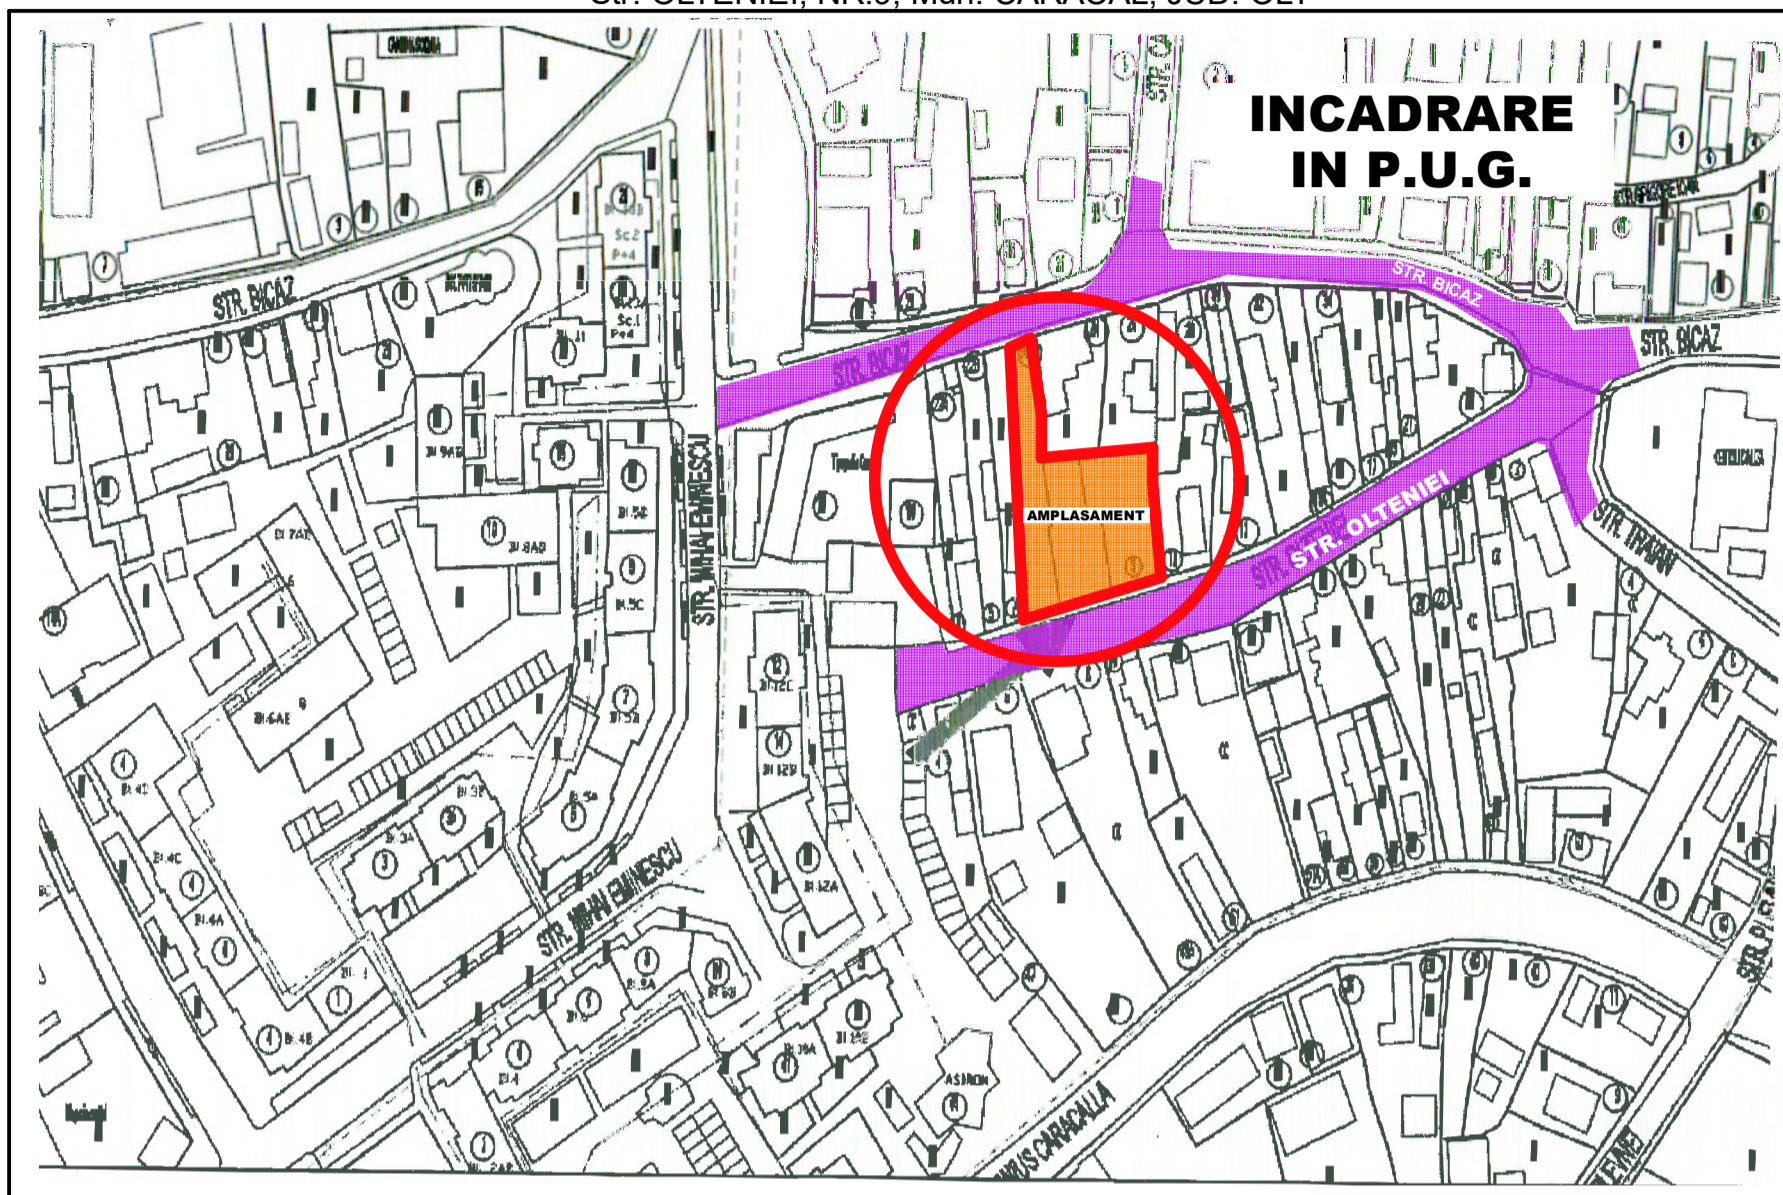


# ELABORARE PUZ - PENTRU REGLEMENTAREA REGIMULUI DE CONSTRUIRE DIN LOCUINTE INDIVIDUALE IN LOCUINTE COLECTIVE D+P+3<sup>RETRAS</sup> SPATII COMERCIALE SI SERVICII LA PARTER

**PLAN INCADRARI IN P.U.G. SI IN ZONA**  
Str. OLTENIEI, NR.9, Mun. CARACAL, JUD. OLT

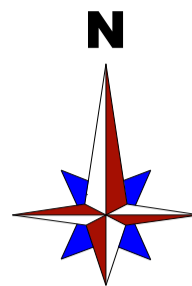

**ARHITECTURA  
URBANISM**

VERIFICATOR  <b>C.P BAMPROIECT S.R.L</b> C.U.I. RO17890272, J/16/1712/2005, STR. BRAZDA LUI NOVAC NR. 83, Craiova-Dolj	REFERAT/EXPERTIZA BENEFICIAR: <b>HAGIU STEFAN SI HAGIU NICULINA</b> ADRESA: str. CALARASI, nr.11A, mun. CARACAL, jud. OLT TITLU PROIECT: <b>ELABORARE P.U.Z.PENTRU REGLEMENTAREA REGIMULUI DE CONSTRUIRE DIN LOCUINTE INDIVIDUALE IN LOCUINTE COLECTIVE D+P+ 3<sup>RETRAS</sup> SI SERVICII LA PARTER</b> ADRESA: Str. OLTENIEI, NR.9, Mun. CARACAL, JUD. OLT TITLU PLANSA: <b>PLAN INCADRARI IN P.U.G. SI IN ZONA</b>
SEF PROIECT Arh.Urb MOHAMMAD AL-BASHTAWI PROIECTAT ARH. MOHAMMAD AL-BASHTAWI PROIECTAT Arh. MARIANA M. BUCUR PROIECTAT URB. SOFIAN AL-BASHTAWI DESENAT URB. BARDINICI TUDOR-ANDREI	Scara:  Data: 08 2024
Proiect nr. 305 2023  FAZA:  <b>P.U.Z</b>  Plansa nr. 01	