


PUZ - LOTIZARE TEREN PENTRU CONSTRUIRE LOCUINTE INDIVIDUALE SI SERVICII COMERCIALE

Str. Craiovei, nr. 207, mun. Caracal, jud. Olt


BENEFICIAR: CONSTANTINESCU PETRISOR
CONSTANTINESCU LIDIA



ÎNCADRAREA ÎN PUG

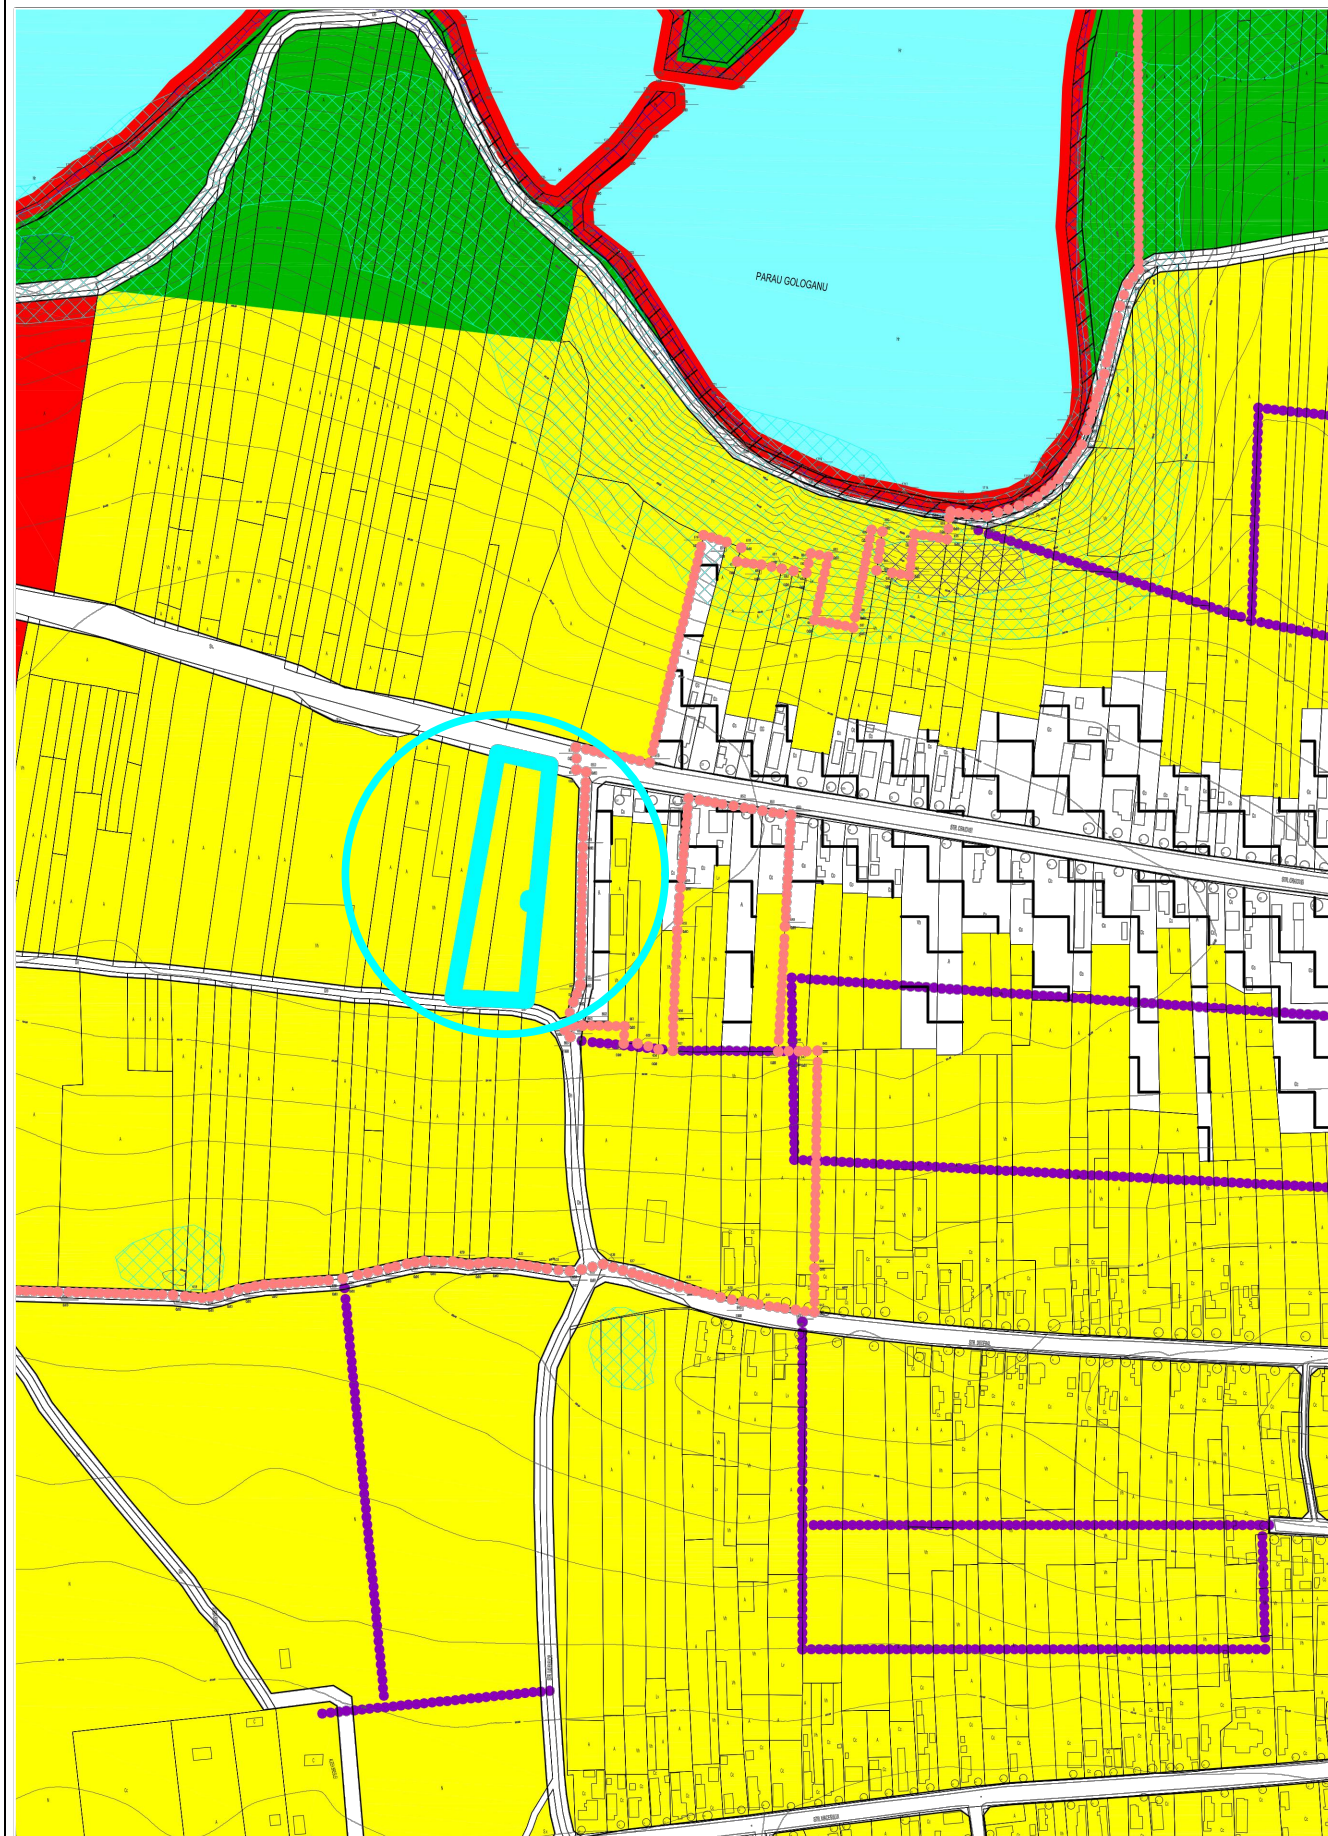

ÎNCADRAREA ÎN ZONA

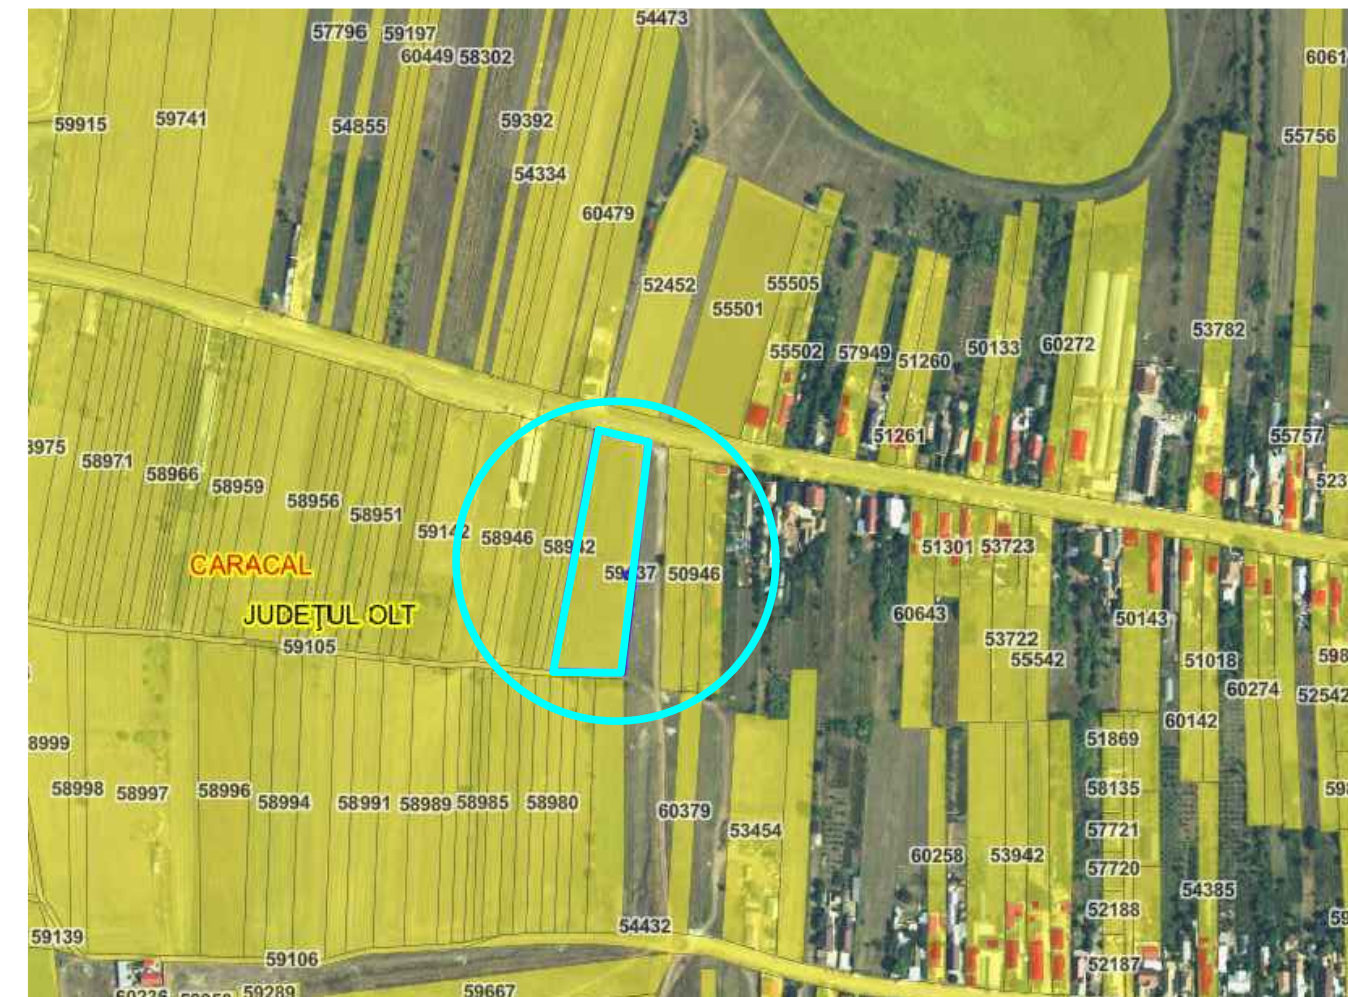

Expert tehnic					
Verificator tehnic atestat					
VERIFICATOR / EXPERT	NUME	SEMNAURA	CERINTA	REFERAT / EXPERTIZA NR./ DATA	
S.C. ANGELA BUȘCĂ ARCHITECTURE S.R.L. CUI 39831471				Beneficiari: CONSTANTINESCU PETRISOR CONSTANTINESCU LIDIA Str. Mircea Voda, nr 178, Mun. Caracal, Jud. Olt	Proiect nr. 159 / 2024
SPECIFICATIE	NUME	SEMNAURA	Scara:	Titlu proiect: PUZ - LOTIZARE TEREN PENTRU CONSTRUIRE LOCUINTE INDIVIDUALE SI SERVICII COMERCIALE Strada Craiovei, nr. 207 Mun. Caracal, Jud. Olt	Faza:
SEF PROIECT	c.arh.urb. Angela Bușcă		1:5000		S.O.
PROIECTANT	c.arh.urb. Angela Bușcă		Data:	Titlu plansa: ÎNCADRARE ÎN ZONA	Plansa nr.
DESENAT	c.arh.urb. Angela Bușcă		2024		U0