



Plansa 02 - REGLEMENTĂRI

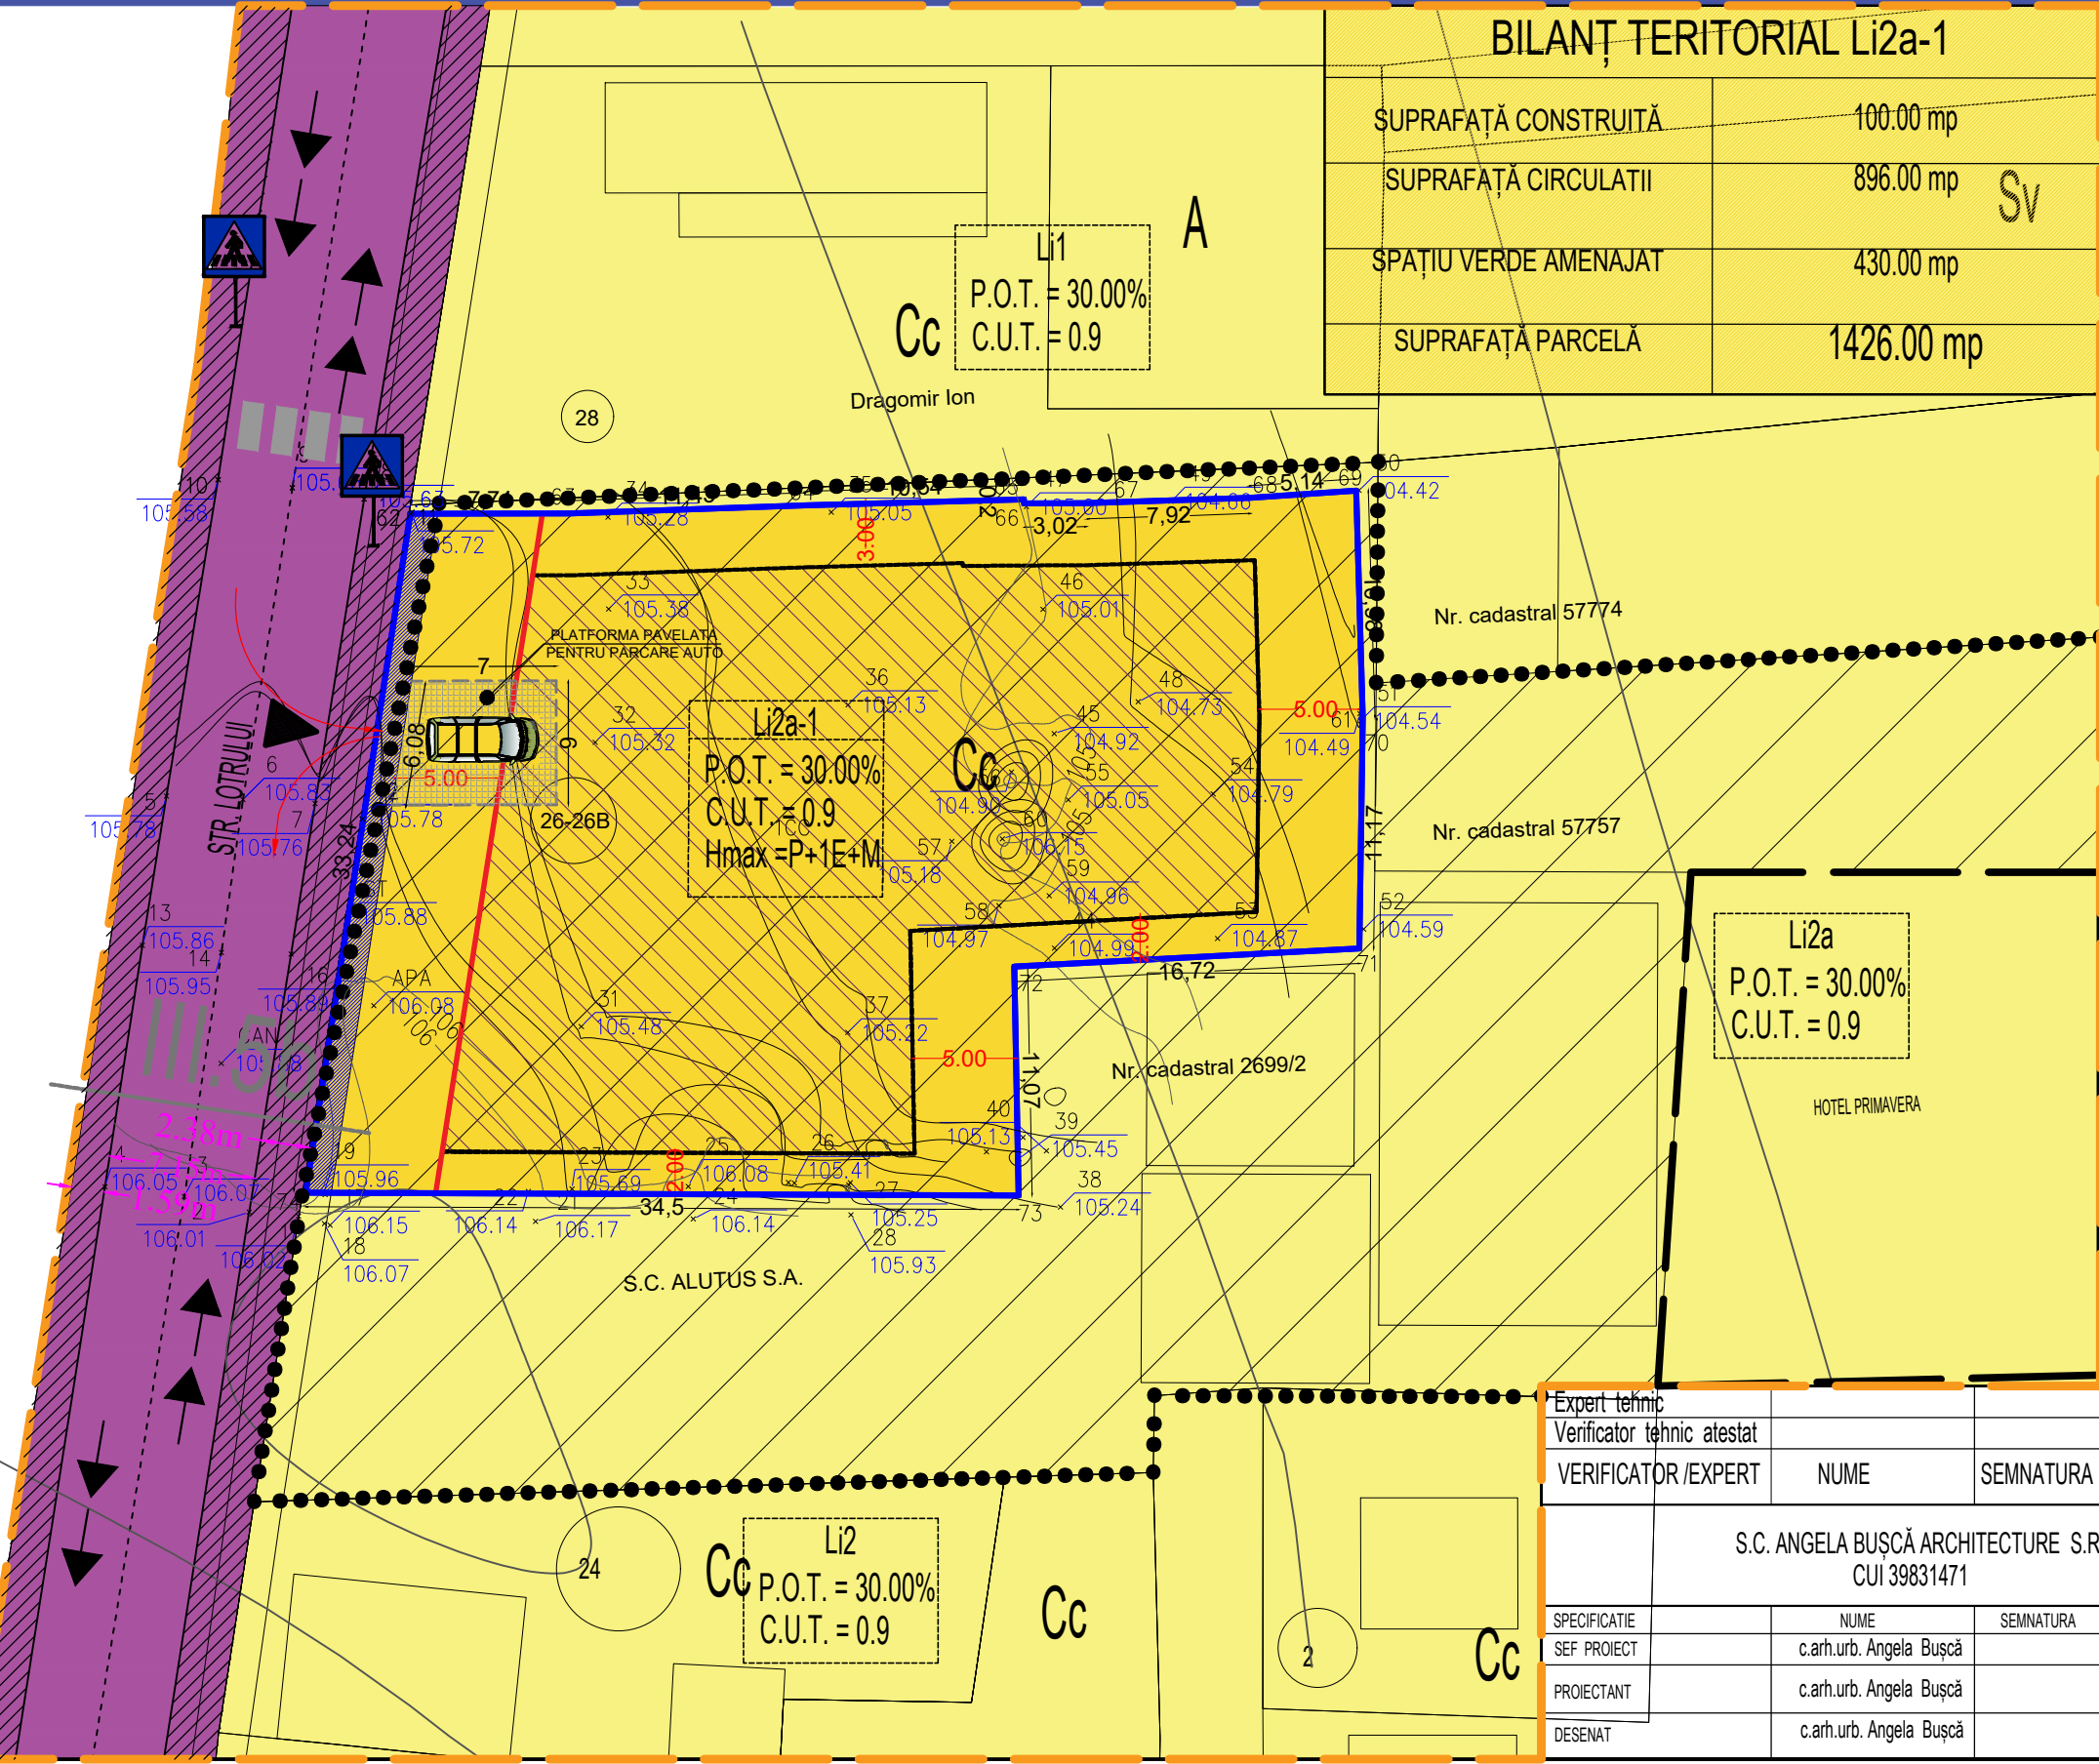

BILANȚ TERITORIAL Li2a-1

SUPRAFAȚĂ CONSTRUITĂ	100.00 mp
SUPRAFAȚĂ CIRCULATII	896.00 mp Sv
SPAȚIU VERDE AMENAJAT	430.00 mp
SUPRAFAȚĂ PARCELĂ	1426.00 mp

- Legenda**
- Limite**
- Limita zonă studiată
 - Limita teren ce a generat PUZ
 - Limita parcela
 - Limita zonei istorice protejate
- Acces si cai de comunicatii**
- Acces circulatie pietonala cu acces carosabil accidental
 - Circulatii existente - str. Lotrului
- Zonificare functionala existenta**
- Monument istoric
 - Zona de protectie pentru infrastructura rutiera
 - Zona locuinte individuale
- Zonificare functionala propusa**
- Zona propusa - Li2a-1
 - Limita edificabil maxim propus
 - Aliniere propusa
 - Teren ce se va ceda pentru marire profil str.

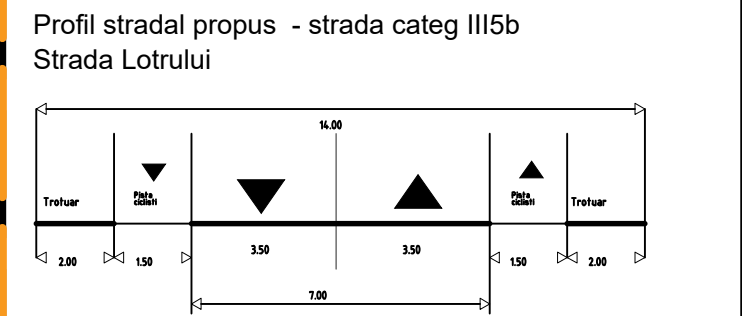

Întocmit,
arh.urb Angela Bușcă
S.C. ANGELA BUȘCĂ ARCHITECTURE S.R.L.

Expert tehnic Verificator tehnic atestat					
VERIFICATOR /EXPERT	NUME	SEMNATURA	CERINTA	REFERAT / EXPERTIZA NR./ DATA	
S.C. ANGELA BUȘCĂ ARCHITECTURE S.R.L. CUI 39831471				Beneficiari:	CONSTANTIN ILIE CRISTINEL Municipiul Caracal, Aleea Dragos Voda, nr. 5, Judetul Olt
SPECIFICATIE	NUME	SEMNATURA	Scara:	Titlu proiect:	Faza:
SEF PROIECT	c.arh.urb. Angela Bușcă		1:500	PUZ - Imobil cu destinatia de locuinta si echipamente de interes public str. Lotrului, nr.26, Mun. Caracal, jud. Olt	P.U.Z.
PROIECTANT	c.arh.urb. Angela Bușcă		Data:	Titlu plansa:	Plansa nr.
DESENAT	c.arh.urb. Angela Bușcă		2023	REGLEMENTĂRI - ZONIFICARE FUNCIONALĂ	U2

Proiect nr.
93 / 2023