


Plansa 04 - REȚELE

Legenda

- Limite**
- Limita zonă studiată
 - Limita teren ce a generat PUZ
 - Limita parcela
 - Limita zonei istorice protejate
- Acces si cai de comunicatii**
- Acces circulatie pietonala si carosabila
 - Circulatii existente - str. Lotrului
- Zonificare functionala existenta**
- Monument istoric
 - Zona de protectie pentru infrastructura rutiera
 - Zona locuinte individuale
- Zonificare functionala propusa**
- Constructie propusa - locuinta individuala
 - Circulatii propuse in interiorul parcelei
 - Spatiu verde amenajat in interiorul parcelei
 - Teren ce se va ceda pentru marire profil str.
- Rețele tehnico-edilitare**
- Retea de alimentare cu energie electrica stradala tip LEA
 - Retea de alimentare cu apa stradala teava PPE Dn 90
 - Retea de canalizare stradala teava PVC Kg Dn 300
 - Retea gaze naturale stradala PEHD Dn 80
 - Bransament pr. L.E.A. alimentare cu energie cablu CYYF
 - Racord subteran alimentare cu apa, pr. teava PPE Dn 40
 - Racord subteran canalizare, pr. teava PVC Dn 120
 - Racord subteran gaze naturale pr. teava metalica 1"

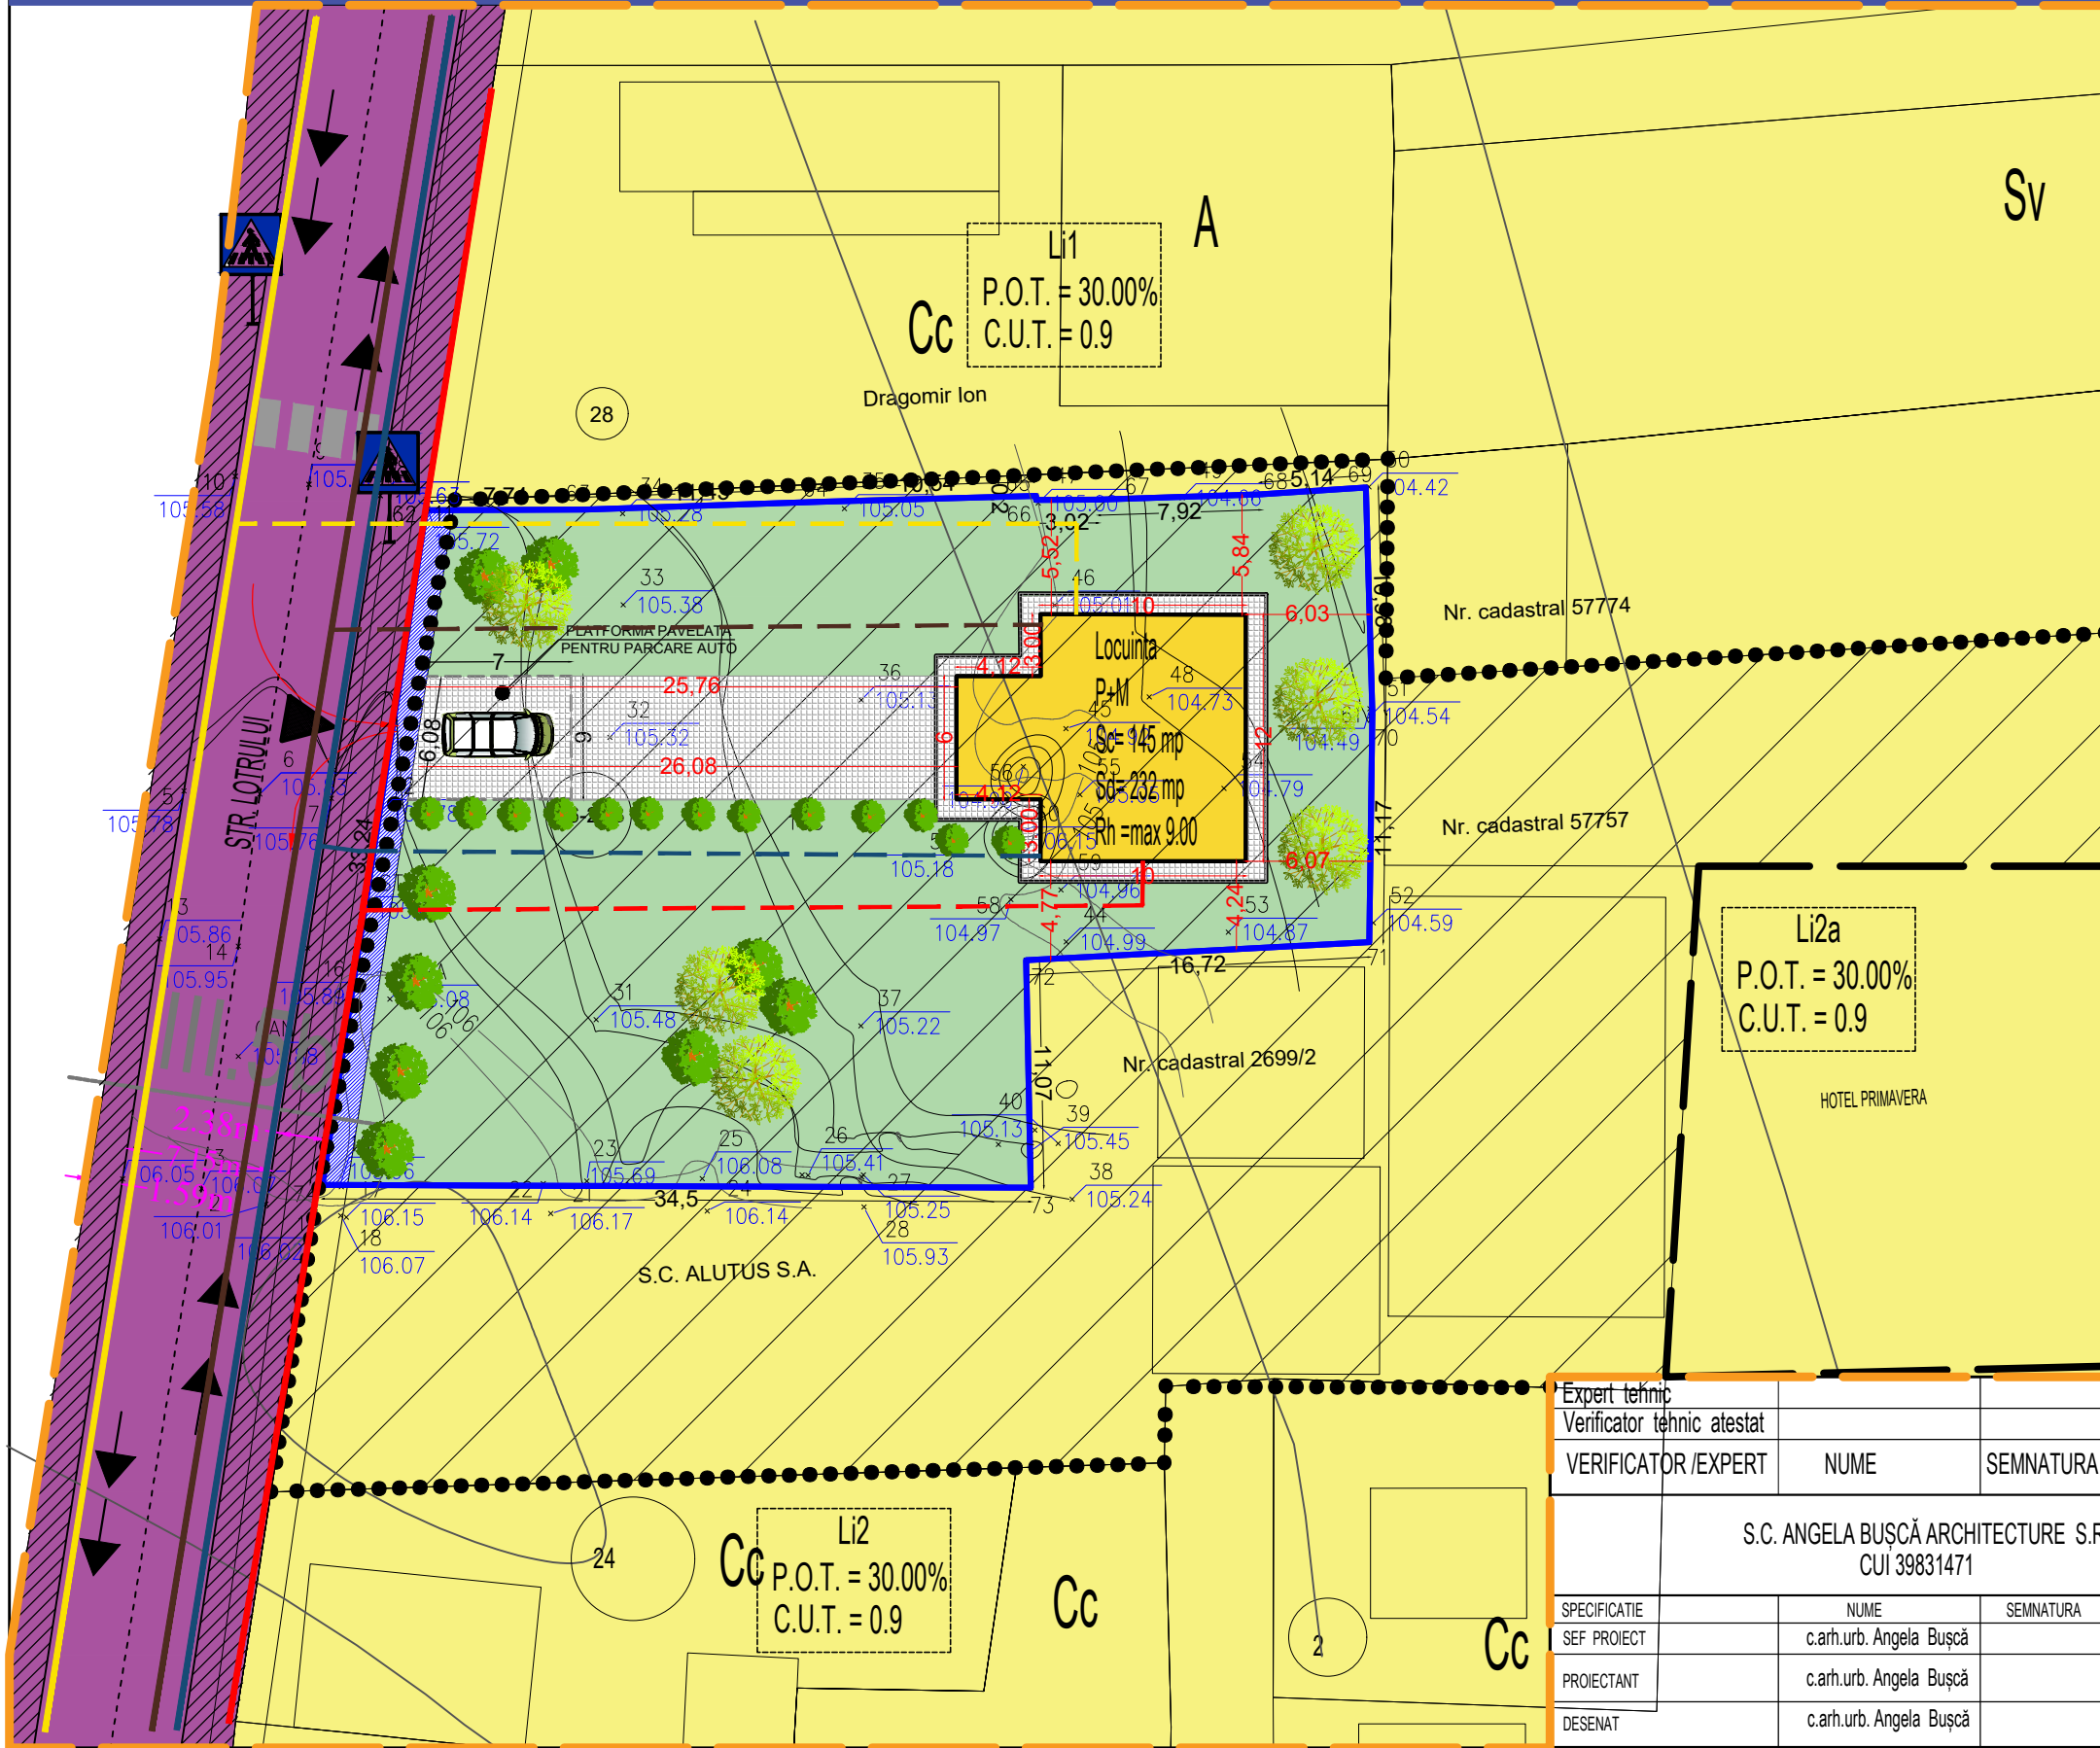

VERIFICATOR / EXPERT	NUME	SEMNATURA	CERINTA	REFERAT / EXPERTIZA NR. / DATA
S.C. ANGELA BUȘCĂ ARCHITECTURE S.R.L. CUI 39831471				Beneficiari: CONSTANTIN ILIE CRISTINEL Municipiul Caracal, Aleea Dragos Voda, nr. 5, Judetul Olt
SPECIFICATIE	NUME	SEMNATURA	Scara:	Titlu proiect:
SEF PROIECT	c.arh.urb. Angela Bușcă		1:500	PUZ - Imobil cu destinatia de locuinta si echipamente de interes public str. Lotrului, nr.26, Mun. Caracal, jud. Olt
PROIECTANT	c.arh.urb. Angela Bușcă		Data:	Titlu plansa:
DESENAT	c.arh.urb. Angela Bușcă		2023	REGLEMENTARI - REȚELE TEHNICO EDILITARE
				Proiect nr. 93 / 2023
				Faza: P.U.Z.
				Plansa nr. U4