


P.U.Z. PLAN URBANISTIC ZONAL
MUNICIPIUL CARACAL, JUDETUL OLT

Beneficiar: CONSTANTIN ILIE CRISTINEL
Adresa Imobil: Judetul Olt, Municipiul Caracal
Aleea Dragos Voda nr.5, bloc B5F

Plansa 05 - REGIMUL JURIDIC

Legenda

- Limite**
- Limita zonă studiată
 - Limita teren ce a generat PUZ
 - Limita parcela
 - Limita zonei istorice protejate
- Zonificare functionala existenta**
- Monument istoric
 - Zona de protectie pentru infrastructura rutiera
- Regimul juridic al terenurilor**
- Proprietate privata a persoanelor fizice sau juridice
 - Domeniul public al UAT-ului Caracal
 - Teren ce se va ceda pentru marire profil str.

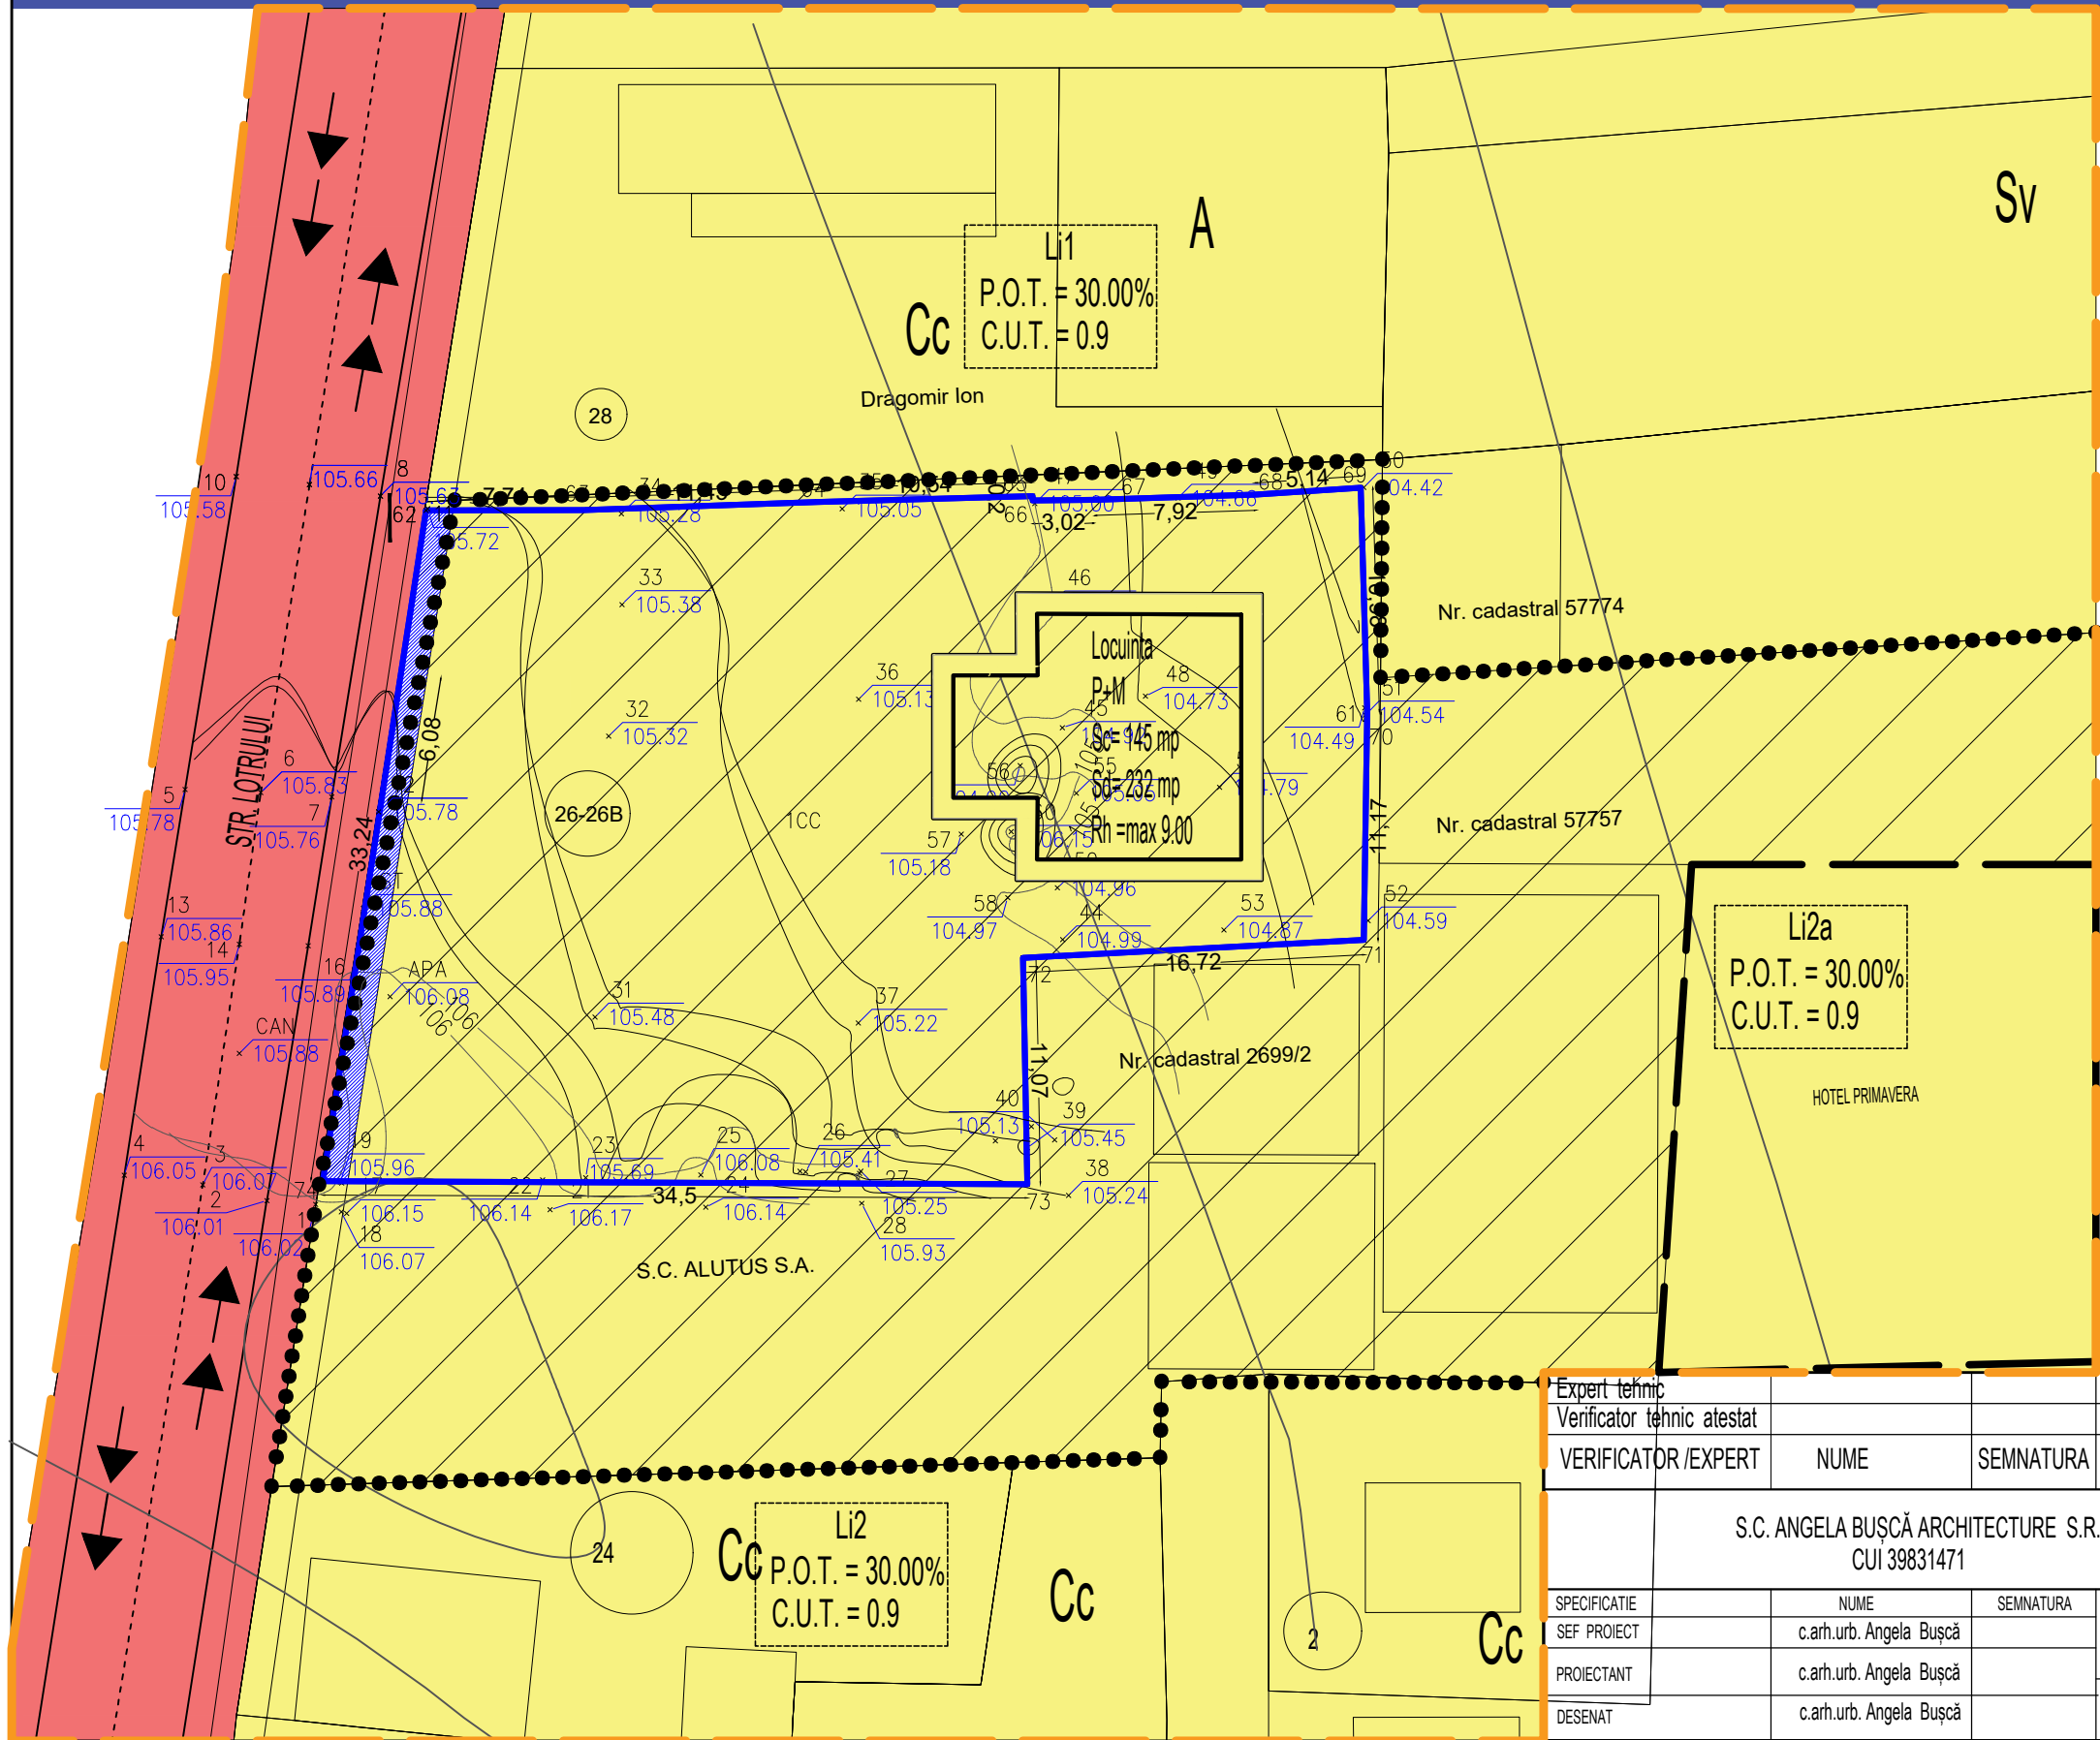

Expert tehnic					
Verificator tehnic atestat					
VERIFICATOR /EXPERT	NUME	SEMNATURA	CERINTA	REFERAT / EXPERTIZA NR./ DATA	
S.C. ANGELA BUȘCĂ ARCHITECTURE S.R.L. CUI 39831471			Beneficiari:	CONSTANTIN ILIE CRISTINEL Municipiul Caracal, Aleea Dragos Voda, nr. 5, Judetul Olt	Proiect nr. 93 / 2023
SPECIFICATIE	NUME	SEMNATURA	Scara:	Titlu proiect:	Faza:
SEF PROIECT	c.arh.urb. Angela Bușcă		1:500	PUZ - Imobil cu destinatia de locuinta si echipamente de interes public str. Lotrului, nr.26, Mun. Caracal, jud. Olt	P.U.Z.
PROIECTANT	c.arh.urb. Angela Bușcă		Data:	Titlu plansa:	Plansa nr.
DESENAT	c.arh.urb. Angela Bușcă		2023	REGIMUL JURIDIC AL TERENURILOR	U5