

P.U.Z.

PLAN URBANISTIC ZONAL
MUNICIPIUL CARACAL, JUDEȚUL OLT

Beneficiar: CONSTANTIN ILIE CRISTINEL
Adresa Imobil: Judetul Olt, Municipiul Caracal
Aleea Dragos Voda nr.5, bloc B5F




Plansa 02 - REGLEMENTĂRI

Legenda


- Limite**
- Limita zonă studiată
 - Limita teren ce a generat PUZ
 - Limita parcela
 - Limita zonei istorice protejate
- Acces si cai de comunicatii**
- ▲ Acces circulatie pietonala cu acces carosabil accidental
 - Circulatii existente - str. Lotrului
- Zonificare functionala existenta**
- Monument istoric
 - Zona de protectie pentru infrastructura rutiera
 - Zona locuinte individuale
- Zonificare functionala propusa**
- Zona propusa - Li2a-1
 - Limita edificabil maxim propus
 - Aliniere propusa
 - Teren ce se va ceda pentru marire profil str.

Profil stradal propus - strada categ III5b
Strada Lotrului

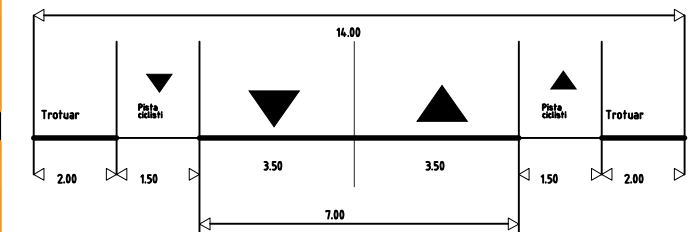

BILANȚ TERITORIAL Li2a-1

SUPRAFAȚĂ CONSTRUITĂ	100.00 mp	
SUPRAFAȚĂ CIRCULATII	896.00 mp	Sv
SPAȚIU VERDE AMENAJAT	430.00 mp	
SUPRAFAȚĂ PARCELĂ	1426.00 mp	

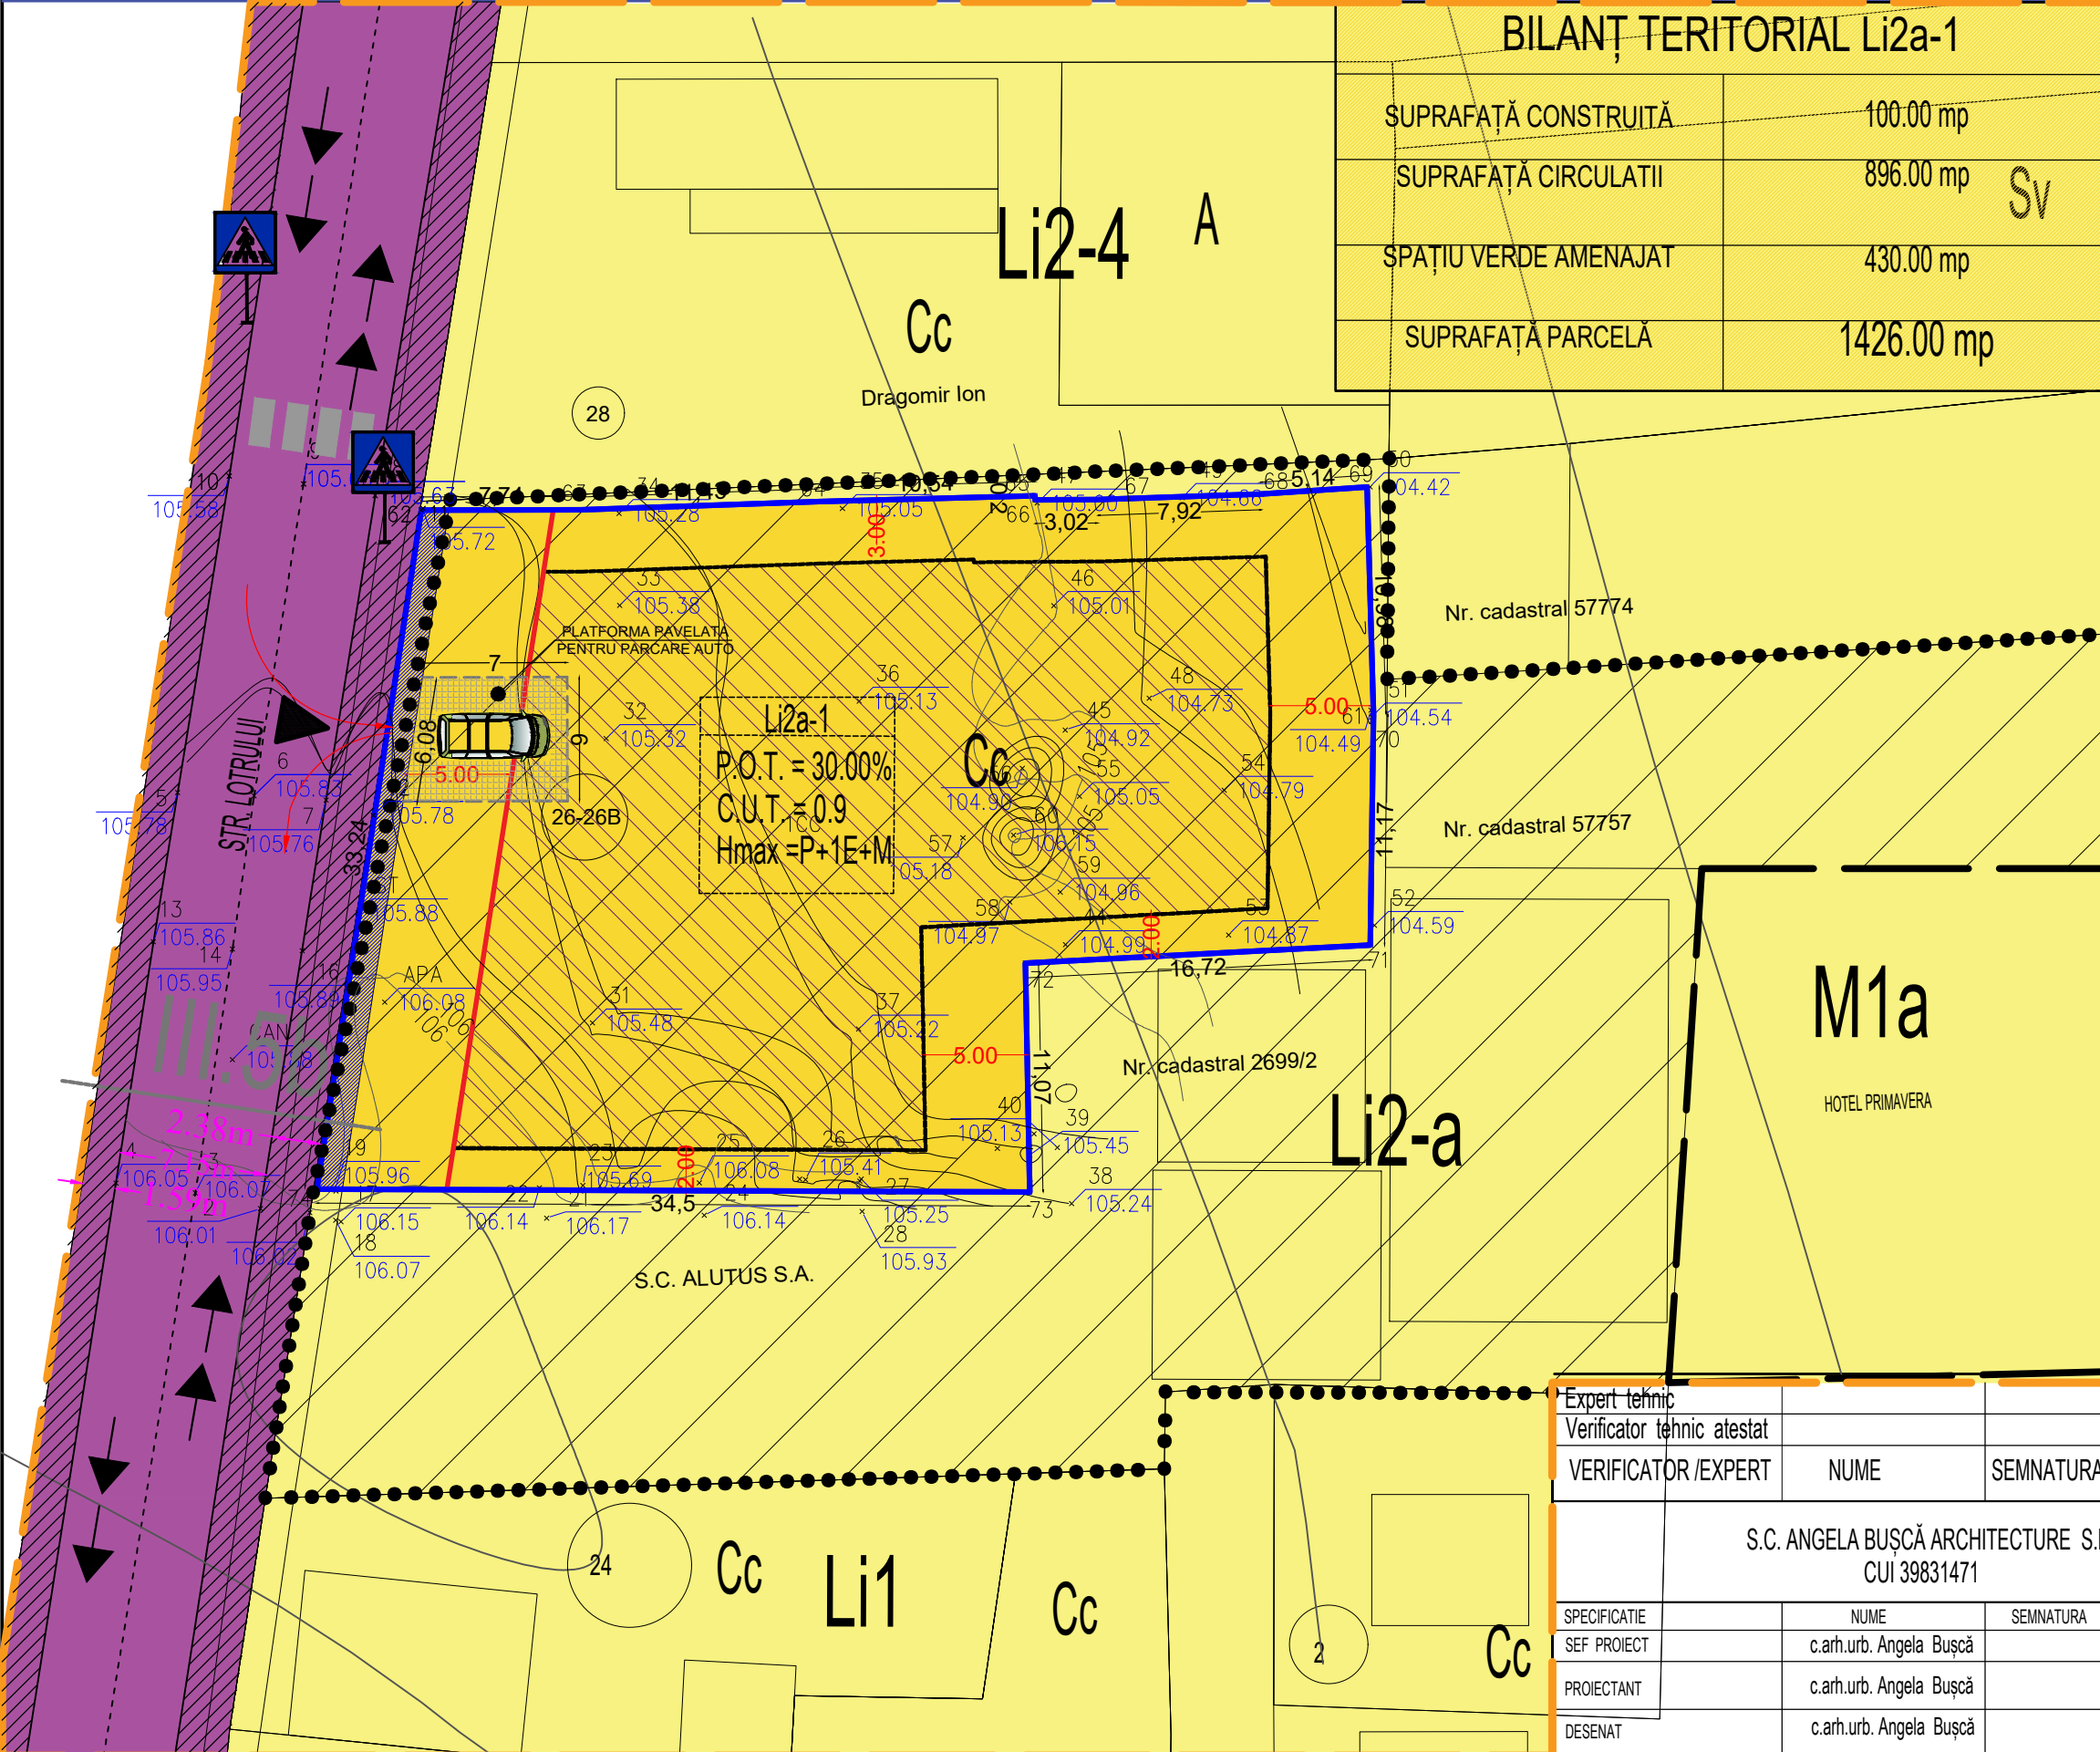

Expert tehnic	Verificator tehnic atestat				
VERIFICATOR/EXPERT	NUME	SEMNATURA	CERINTA	REFERAT / EXPERTIZA NR./ DATA	
S.C. ANGELA BUȘCĂ ARCHITECTURE S.R.L. CUI 39831471			Beneficiari:	CONSTANTIN ILIE CRISTINEL Municipiul Caracal, Aleea Dragos Voda, nr. 5, Judetul Olt	Proiect nr. 93 / 2023
SPECIFICATIE	NUME	SEMNATURA	Scara:	Titlu proiect:	Faza:
SEF PROIECT	c.arh.urb. Angela Bușcă		1:500	PUZ - Imobil cu destinatia de locuinta si echipamente de interes public str. Lotrului, nr.26, Mun. Caracal, jud. Olt	P.U.Z.
PROIECTANT	c.arh.urb. Angela Bușcă		Data:	Titlu plansa:	Plansa nr.
DESENAT	c.arh.urb. Angela Bușcă		2023	REGLEMENTĂRI - ZONIFICARE FUNCTIONALĂ	U2