


Plansa 04 - REȚELE

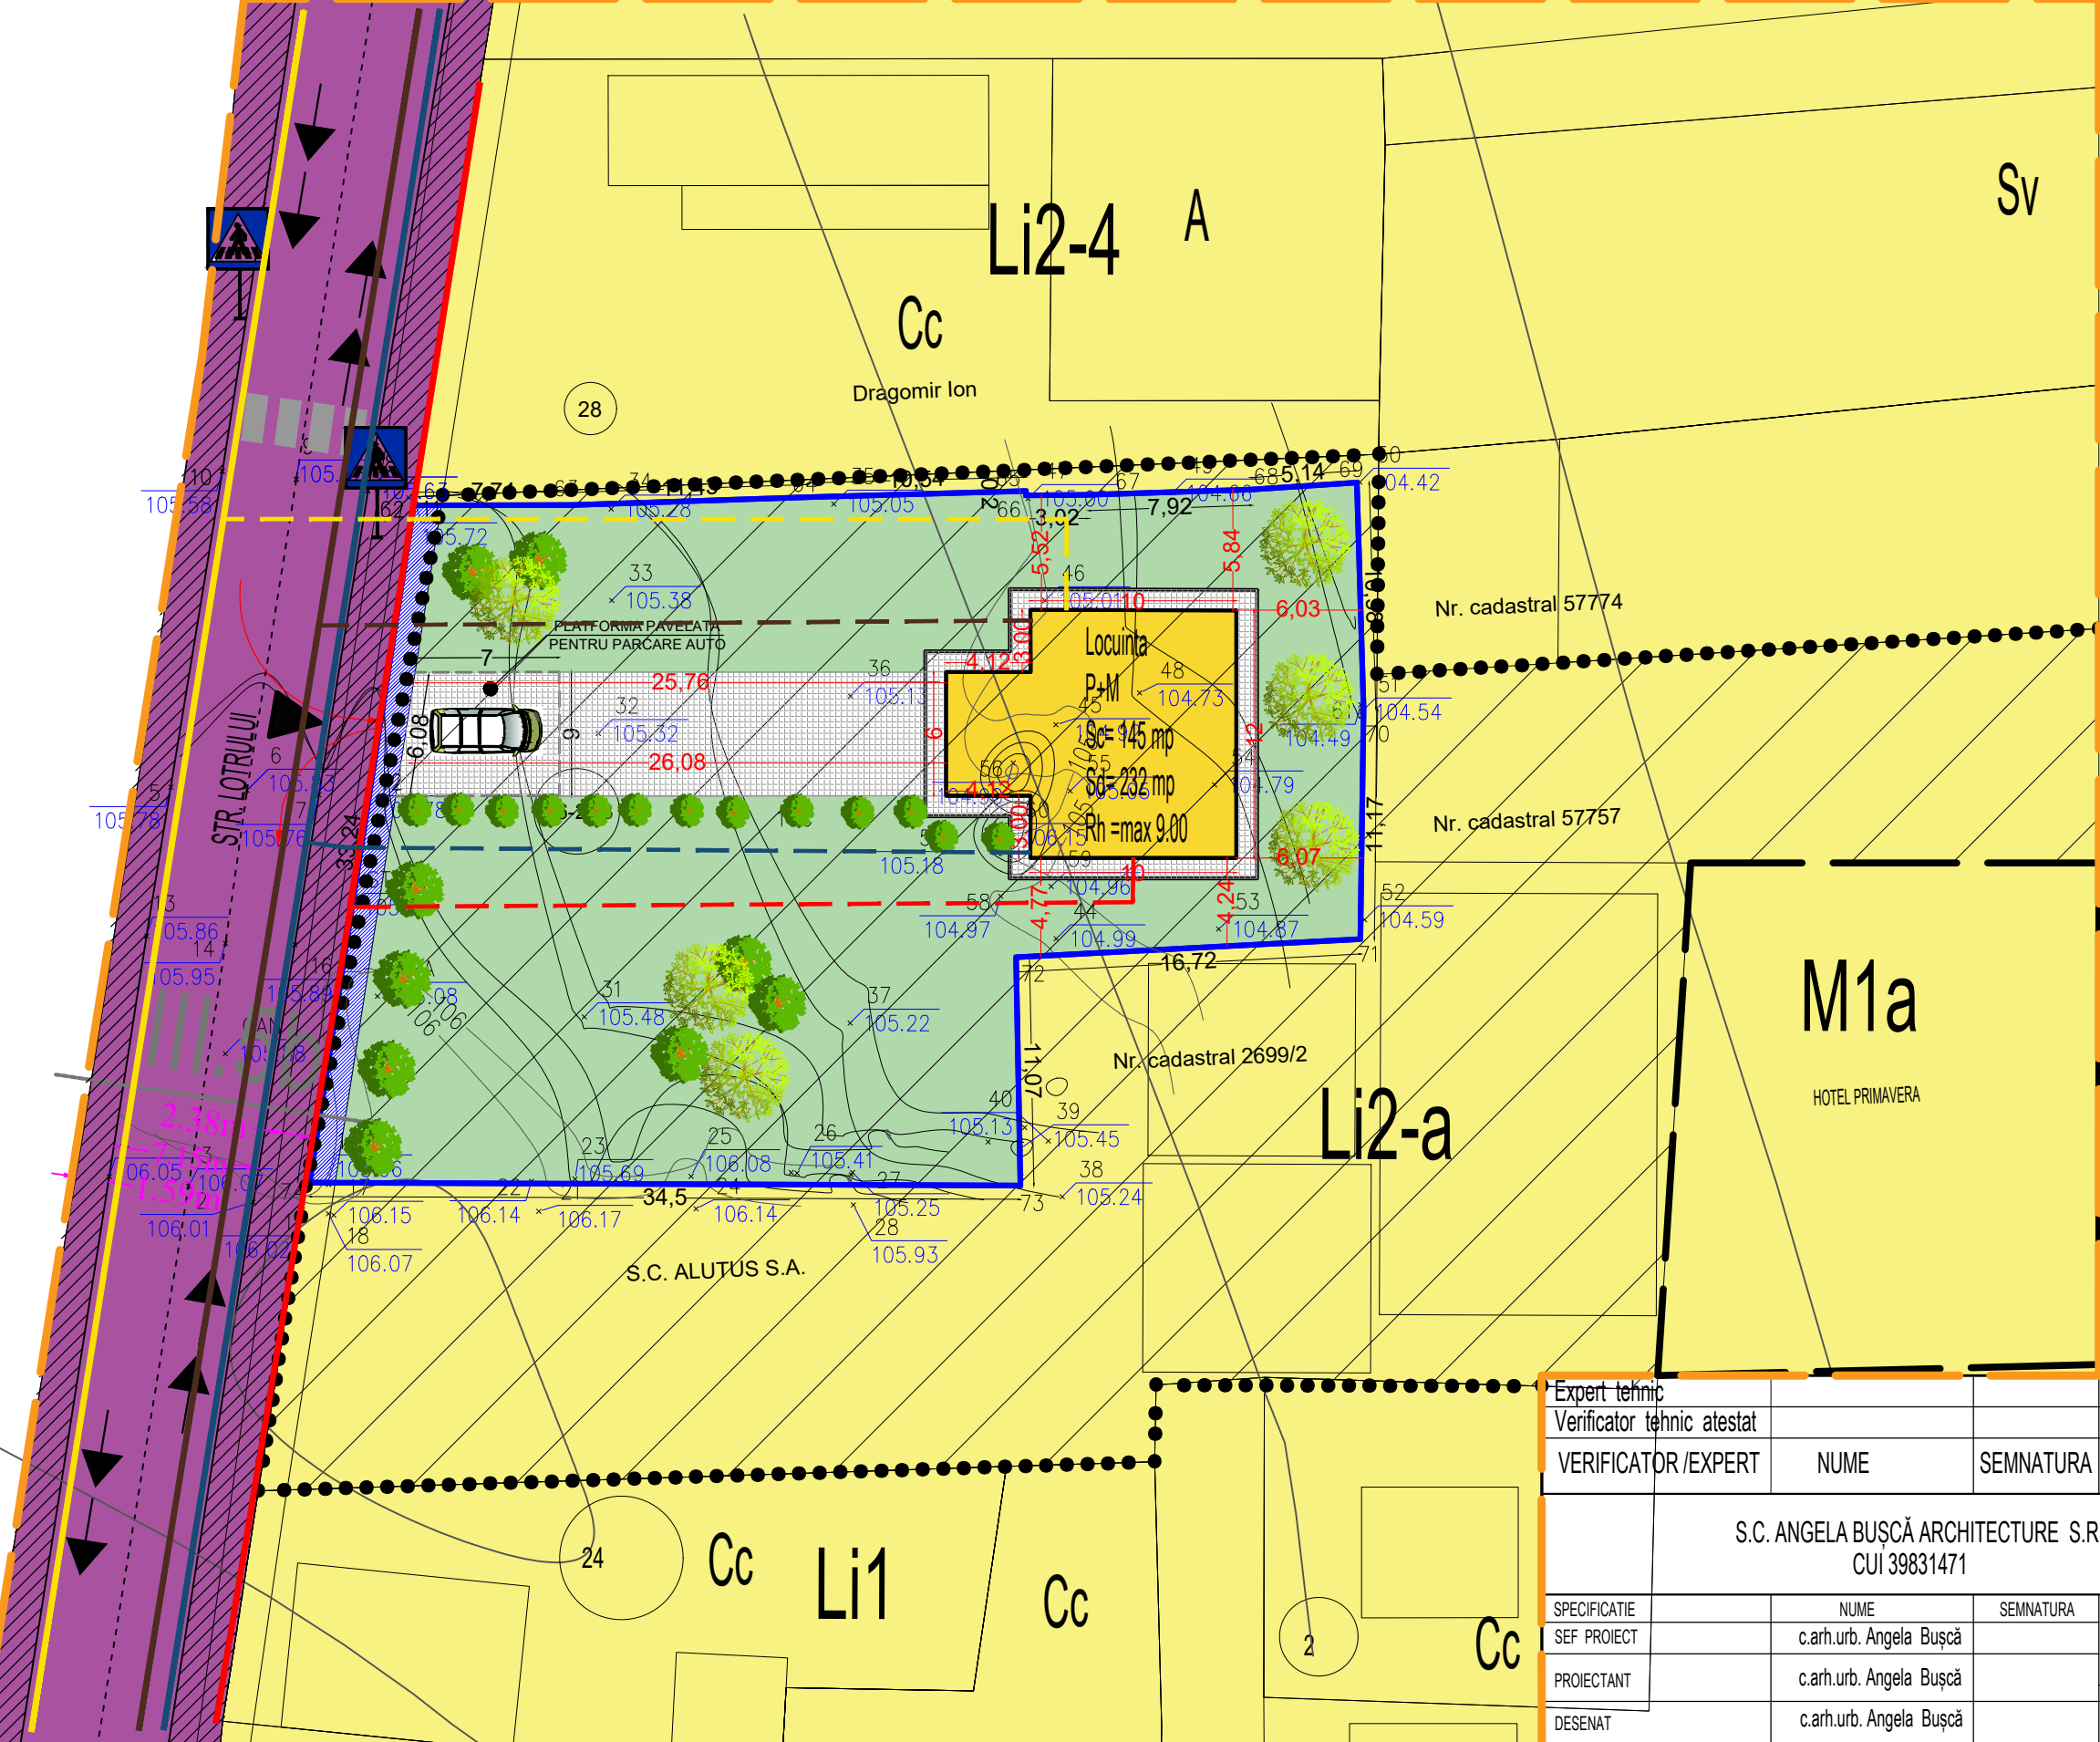

Legenda

Limite

- Limita zonă studiată
- Limita teren ce a generat PUZ
- Limita parcela
- Limita zonei istorice protejate

Acces si cai de comunicatii

- Acces circulatie pietonala si carosabila
- Circulatii existente - str. Lotruului

Zonificare functionala existenta

- Monument istoric
- Zona de protectie pentru infrastructura rutiera
- Zona locuinte individuale

Zonificare functionala propusa

- Construcție propusa - locuinta individuala
- Circulatii propuse in interiorul parcelei
- Spatiu verde amenajat in interiorul parcelei
- Teren ce se va ceda pentru marire profil str.

Rețele tehnico-edilitare

- Retea de alimentare cu energie electrica stradala tip LEA
- Retea de alimentare cu apa stradala teava PPE Dn 90
- Retea de canalizare stradala teava PVC Kg Dn 300
- Retea gaze naturale stradala PEHD Dn 80
- Bransament pr. L.E.A. alimentare cu energie cablu CYYF
- Racord subteran alimentare cu apa, pr. teava PPE Dn 40
- Racord subteran canalizare, pr. teava PVC Dn 120
- Racord subteran gaze naturale pr. teava metalica 1"

Intocmit,
arh.urb. Angela Bușcă
S.C. ANGELA BUȘCĂ ARCHITECTURE S.R.L.

Expert tehnic					
Verificator tehnic atestat					
VERIFICATOR/EXPERT	NUME	SEMNATURA	CERINTA	REFERAT / EXPERTIZA NR. / DATA	
S.C. ANGELA BUȘCĂ ARCHITECTURE S.R.L. CUI 39831471				Beneficiari:	CONSTANTIN ILIE CRISTINEL Municipiul Caracal, Aleea Dragos Voda, nr. 5, Judetul Olt
SPECIFICATIE	NUME	SEMNATURA	Scara:	Titlu proiect:	Faza:
SEF PROIECT	c.arh.urb. Angela Bușcă		1:500	PUZ - Imobil cu destinatia de locuinta si echipamente de interes public str. Lotruului, nr.26, Mun. Caracal, jud. Olt	P.U.Z.
PROIECTANT	c.arh.urb. Angela Bușcă		Data:	Titlu plansa:	Plansa nr.:
DESENAT	c.arh.urb. Angela Bușcă		2023	REGLEMENTARI - REȚELE TEHNICO EDILITARE	U4