


Plansa 05 - REGIMUL JURIDIC

- Legenda**
- Limite**
- Limita zonă studiată
 - Limita teren ce a generat PUZ
 - Limita parcela
 - Limita zonei istorice protejate
- Zonificare functionala existenta**
- Monument istoric
 - Zona de protectie pentru infrastructura rutiera
- Regimul juridic al terenurilor**
- Proprietate privata a persoanelor fizice sau juridice
 - Domeniul public al UAT-ului Caracal
 - Teren ce se va ceda pentru marire profil str.

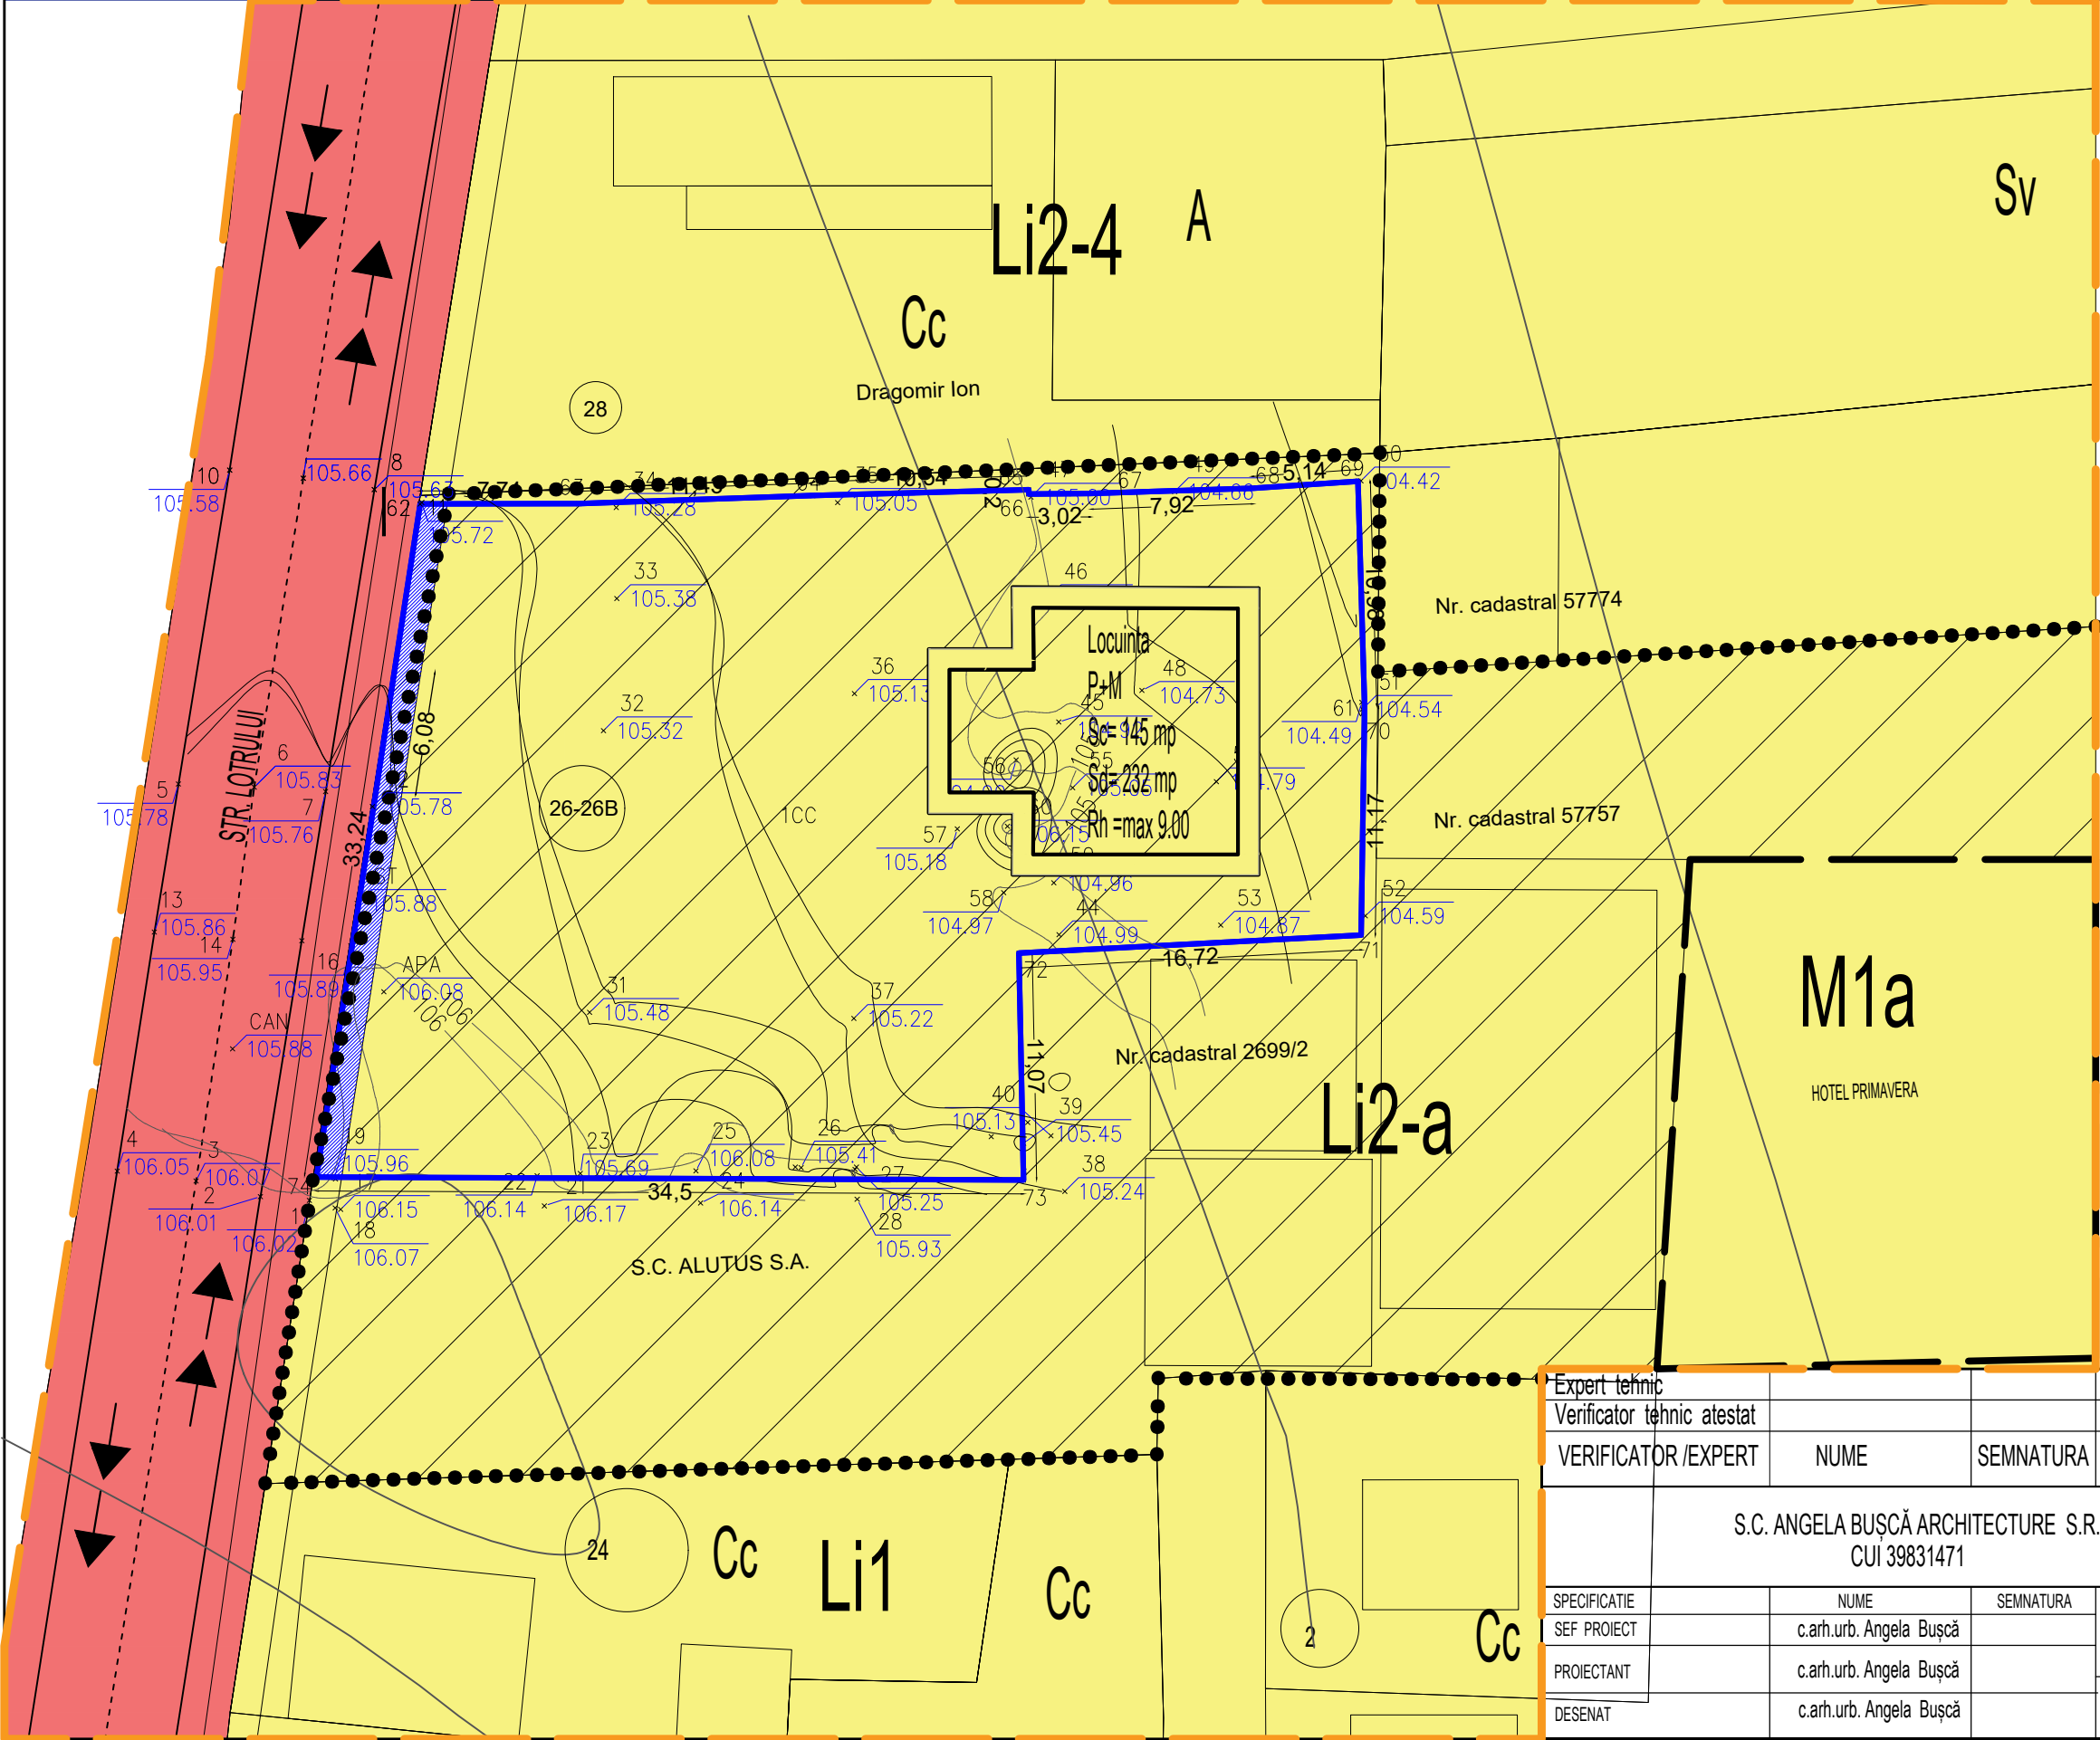

Expert tehnic					
Verificator tehnic atestat					
VERIFICATOR / EXPERT	NUME	SEMNATURA	CERINTA	REFERAT / EXPERTIZA NR. / DATA	
S.C. ANGELA BUȘCĂ ARCHITECTURĂ S.R.L. CUI 39831471				Beneficiari:	CONSTANTIN ILIE CRISTINEL Municipiul Caracal, Aleea Dragos Voda, nr. 5, Judetul Olt
				Proiect nr.	93 / 2023
SPECIFICATIE	NUME	SEMNATURA	Scara:	Titlu proiect:	Faza:
SEF PROIECT	c.arh.urb. Angela Bușcă		1:500	PUZ - Imobil cu destinatia de locuinta si echipamente de interes public str. Lotrului, nr.26, Mun. Caracal, jud. Olt	P.U.Z.
PROIECTANT	c.arh.urb. Angela Bușcă		Data:	Titlu plansa:	Plansa nr.
DESENAT	c.arh.urb. Angela Bușcă		2023	REGIMUL JURIDIC AL TERENURILOR	U5