PUZ - Lotizare în vederea Construirii locuinte individuale

Str. Salcamului, nr.28-34, Mun. Caracal, jud. Olt

BENEFICIARI: Iliescu Ioan Filip
Iliescu Andra Corina
Gruia Maria Camelia

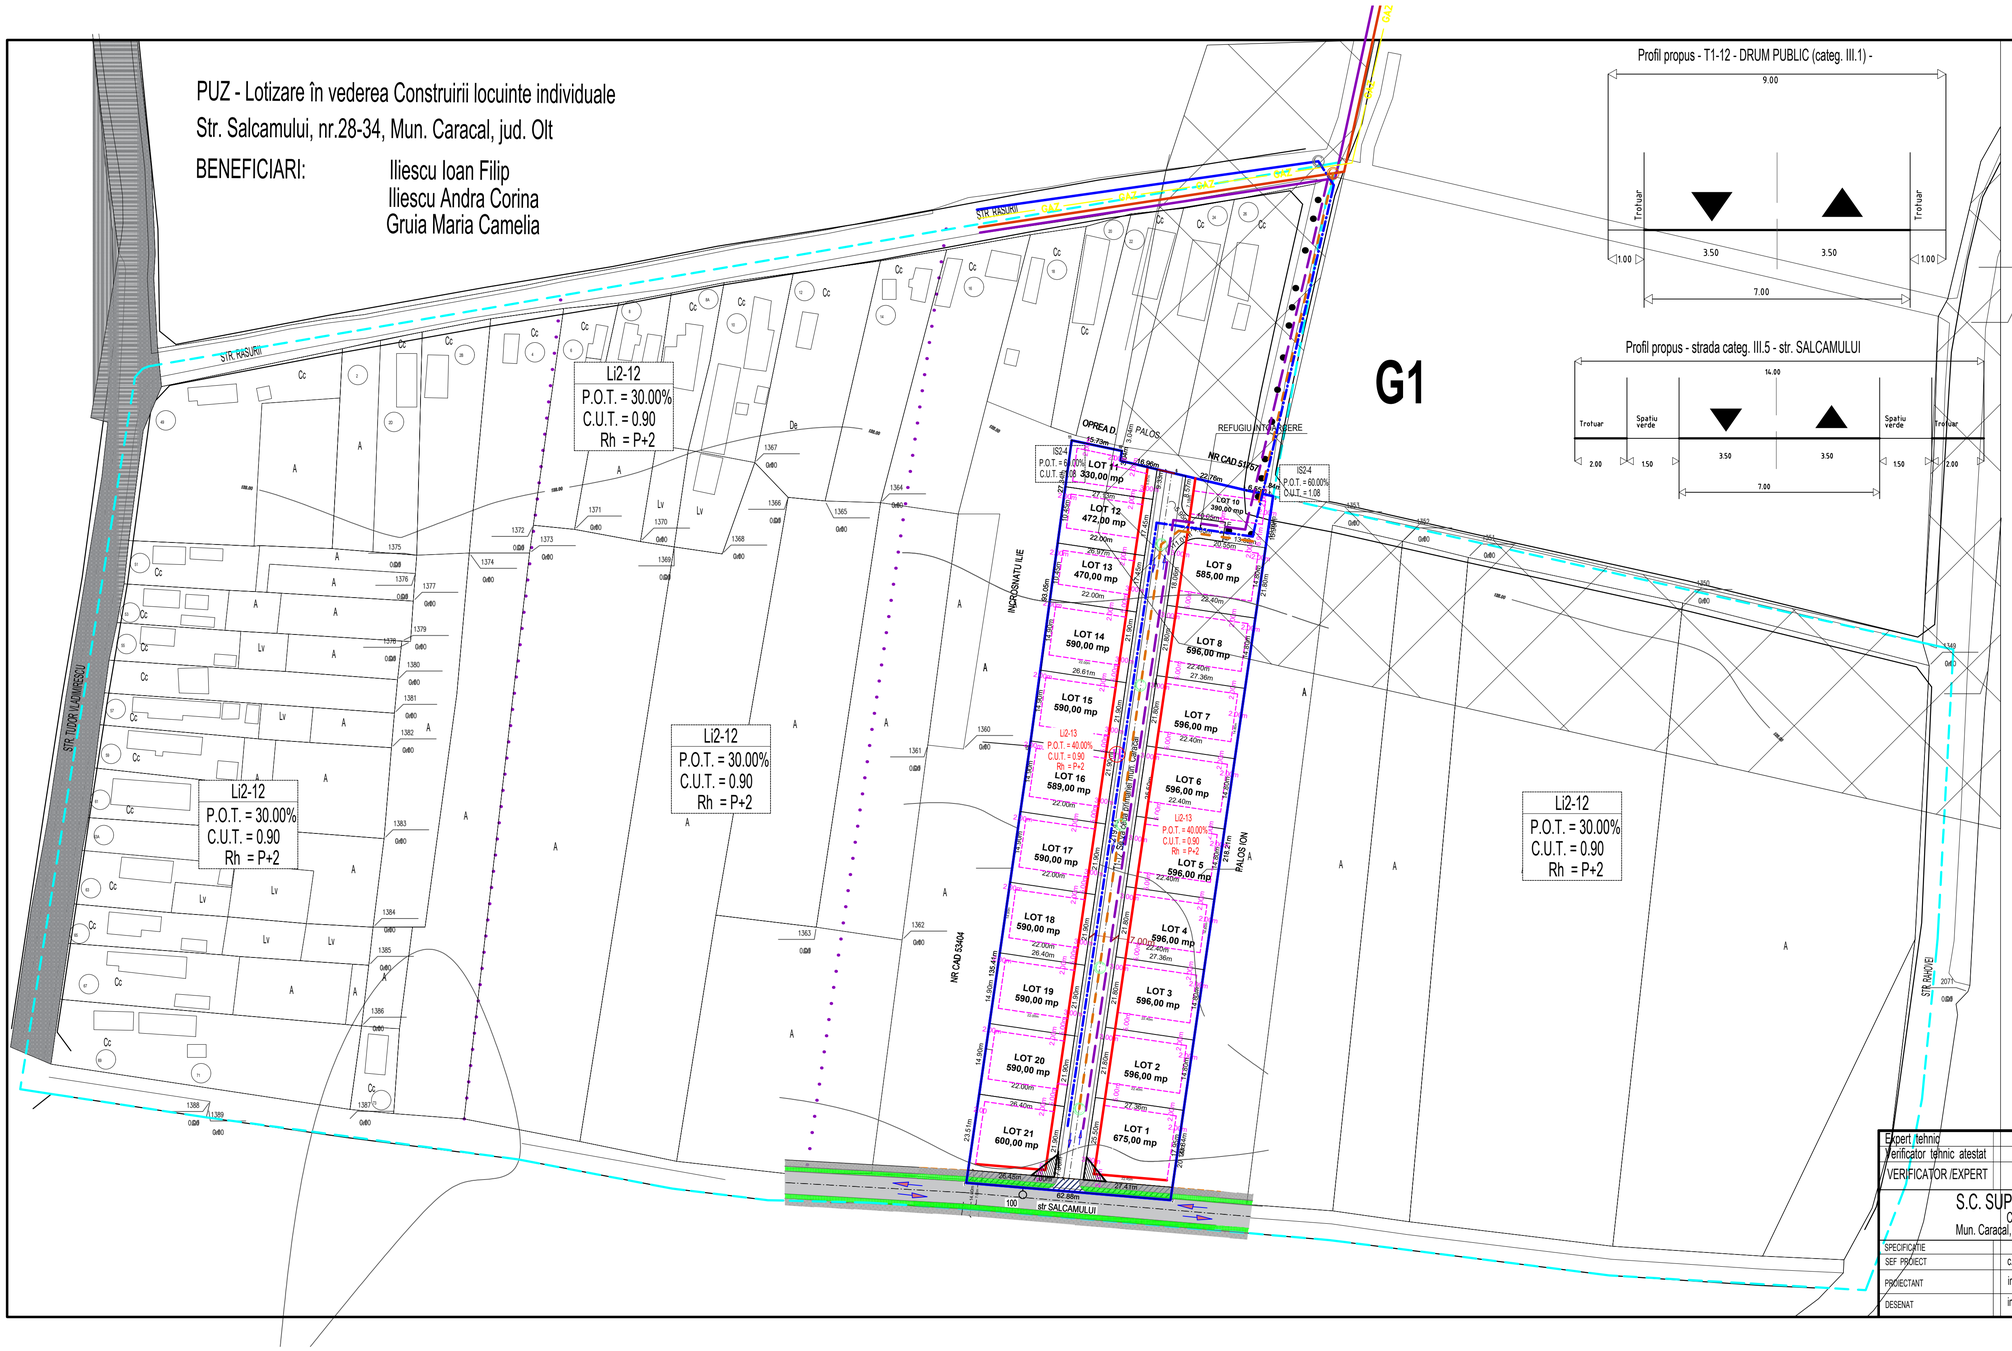

Profil propus - T1-12 - DRUM PUBLIC (categ. III.1) -

Profil propus - strada categ. III.5 - str. SALCAMULUI

LEGENDĂ

Limita

- Limită teren studiat
- Limită teren care a generat PUZ
  Teren proprietate privată;
- Limite parcele

Circulatii

- Circulaţie carosabilă - strada Salcamului
- Circulaţie pietonală / accidental carosabilă
- Circulaţie propusa - T1-12
- Directie sens de mers
- Traseu drum prezumtiv propus prin PUG aprobat

Zonificare existenta in PUG

- Zona de protectie sanitara

Zonificare propusa prin PUZ

- Edificabil maxim propus
- Aliniere propusa
- Teren ce se va cedа pentru marire profil str. Salcamului
- Zona de vizibilitate - Bisectoare de 7m - (necosntruibili)
- Drum prezumtiv

RETELE TEHNICO - EDILITARE EXISTENTE PE str. TRANDAFIRILOR

- Retea de alimentare cu energie electrica existenta tip LEA 36 kWa
- Retea de alimentare cu apa existenta teava polipropilena Dn 90
- Retea de canalizare existenta tub PVC Kg Dn 300
- Retea gaze naturale existenta teava PEHD Dn 110
- Camin alimentare cu apa existent - Str. Rasurii
- Camin canalizare menajera existente - Str. Rasurii

RETELE TEHNICO - EDILITARE PROPUSE PE STRADA PROPUSA

- Retea de alimentare cu energie electrica propusa LES pe Cablu de transport EE
- Retea de alimentare cu apa propusa subteran pe teava PEHD Dn 90
- Retea de canalizare propusa subteran pe teava PVC Kg Dn 250
- Camine propuse pentru racordare individula pe fiecare lot, la canalizare manajera pe strada propusa
- Camine racord general canalizare menajera din strada Rasurii.
- Camine racord general alimentare cu apa din strada Rasurii.
- Hidrant stradal propus

SUPLEX ILIGRUP SRL CARACAL - JUD. OLT R032018740 28/420/2013

Expert tehnic					
Verificator tehnic atestat					
VERIFICATOR /EXPERT	NUME	SEMNATURA	CERINTA	REFERAT / EXPERTIZA NR./ DATA	

S.C. SUPLEX ILIGRUP S.R.L.
CUI 32018740
Mun. Caracal, str. Carpati, nr. 4, jud. Olt

Beneficiari: Iliescu Ioan Filip, Iliescu Andra Corina, Gruia Maria Camelia, Municipiul Caracal, strada Carpati, nr. 4, Judetul Olt

Proiect nr. 96 / 2023

SPECIFICATIE	NUME	SEMNATURA
SEF PROIECT	c.arh.urb. Angela Buşcă	
PROIECTANT	ing. Buga Florin	
DESENAT	ing. Iliescu I Filip	

Scara: 1:500

Data: 2023

Titlu proiect: PUZ - Lotizare în vederea construirii locuinte individuale str. Salcamului, nr.28-34, Mun. Caracal, jud. Olt

Faza: STUDIU RETELE TEHNICO EDILITARE

Titlu plansa: PLAN RETELE TEHNICO-EDILITARE PROPUSE

Plansa nr. Re02