


PUZ - Lotizare în vederea Construirii locuinte individuale
Str. Salcamului, nr.28-34, Mun. Caracal, jud. Olt
BENEFICIARI: Iliescu Ioan Filip
Iliescu Andra Corina
Gruia Maria Camelia

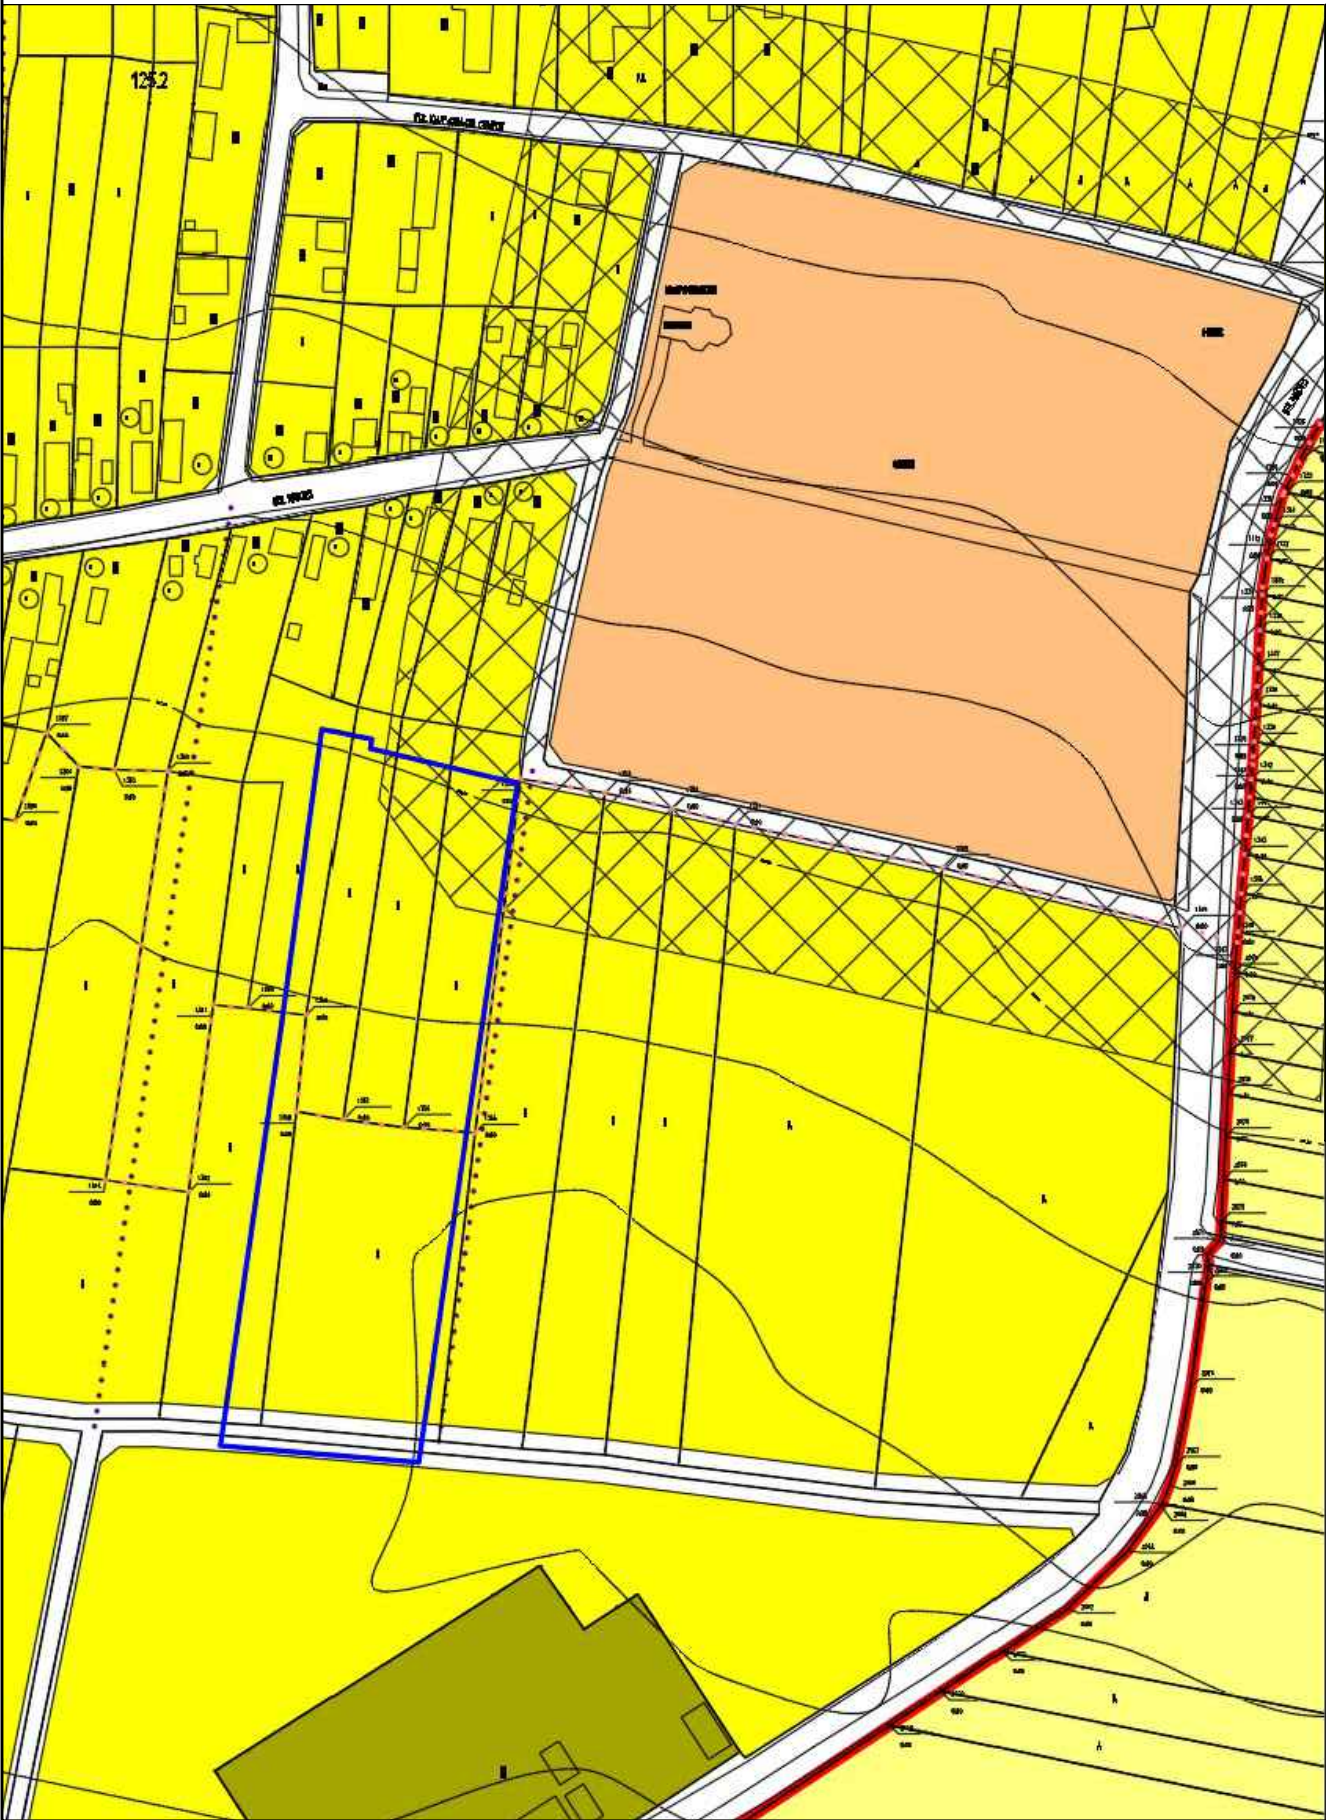

ÎNCADRAREA ÎN PUG



ÎNCADRAREA ÎN ZONA



AMPLASAMENT STUDIAT

Expert tehnic					
Verificator tehnic atestat					
VERIFICATOR /EXPERT	NUME	SEM NATURA	CERINTA	REFERAT / EXPERTIZA NR./ DATA	
S.C. ANGELA BUȘCĂ ARCHITECTURE S.R.L. CUI 39831471				Beneficiari: Iliescu Ioan Filip Iliescu Andra Corina Gruia Maria Camelia Municipiul Caracal, strada Carpati, nr. 4, Judetul Olt	Proiect nr. 96 / 2023
SPECIFICATIE	NUME	SEM NATURA	Scara:	Titlu proiect: PUZ - Lotizare în vederea Construirii locuinte individuale str. Salcamului, nr.28-34, Mun. Caracal, jud. Olt	Faza: AVIZ DE OPORTUNITATE
SEF PROIECT	c.arh.urb. Angela Bușcă		1:5000		
PROIECTANT	c.arh.urb. Angela Bușcă		Data: 2023	Titlu plansa: ÎNCADRARE ÎN ZONA	Plansa nr. U0
DESENAT	c.arh.urb. Angela Bușcă				