


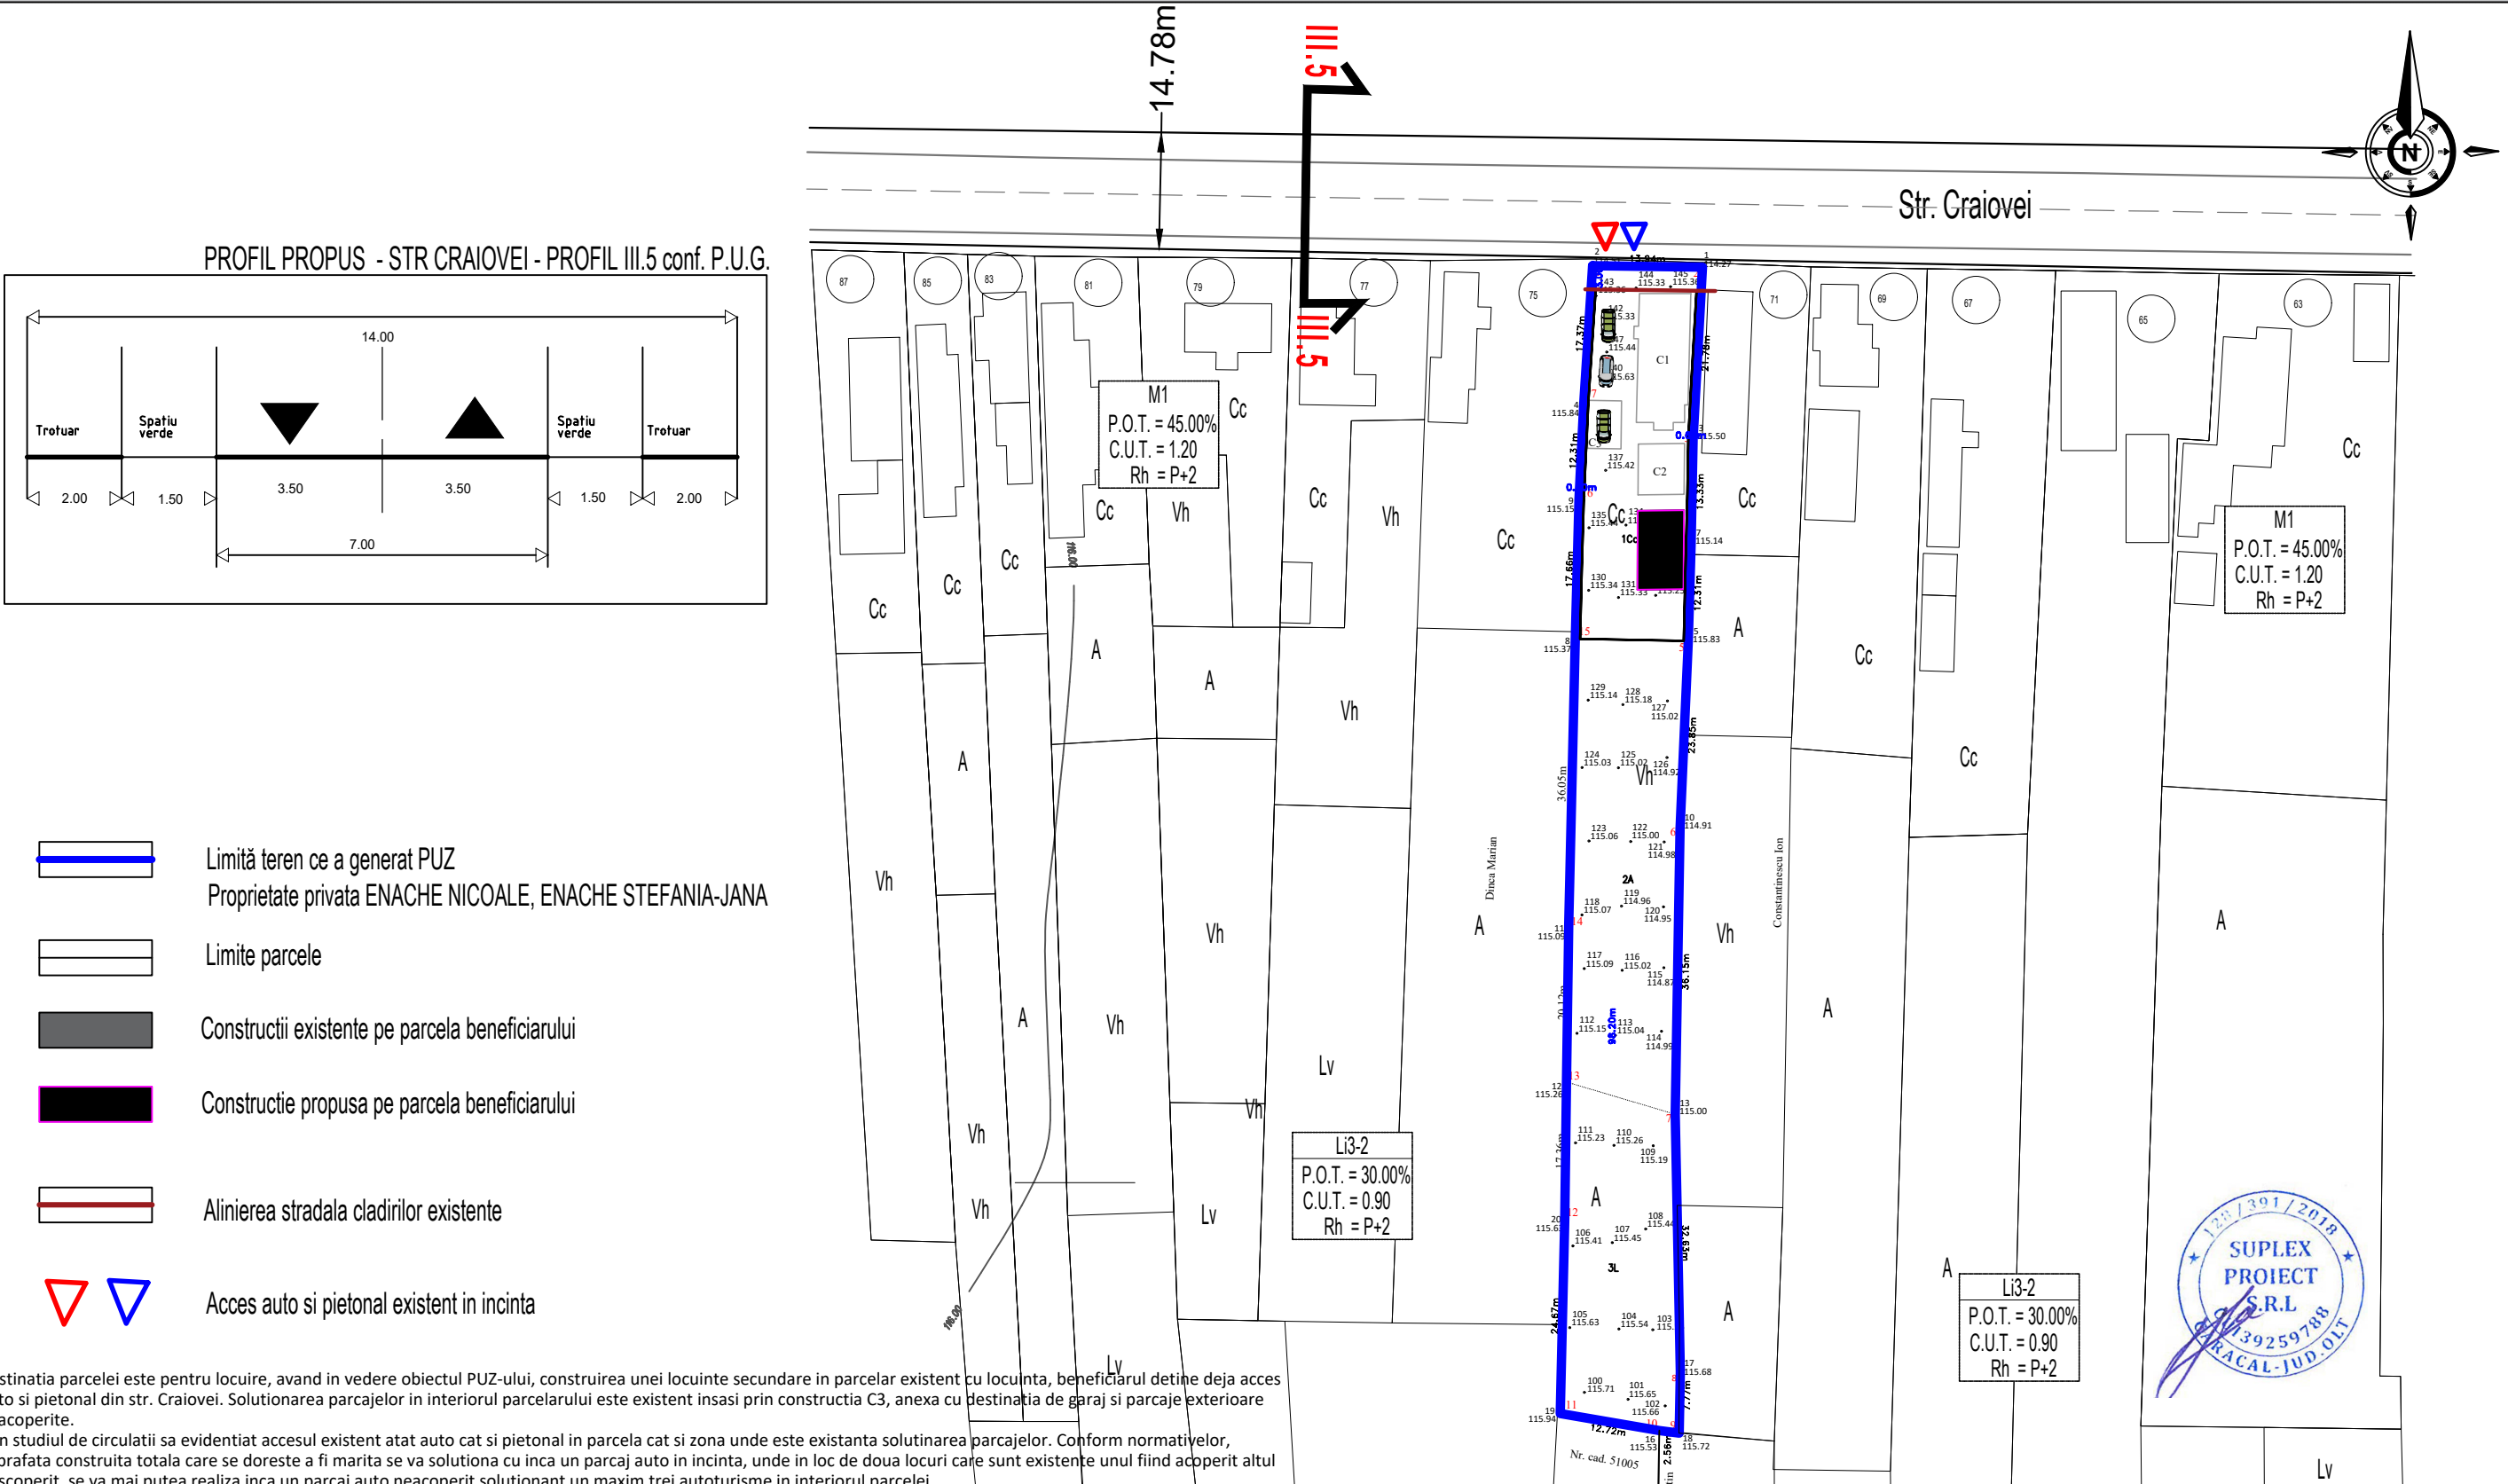

Destinatia parcelei este pentru locuire, avand in vedere obiectul PUZ-ului, construirea unei locuinte secundare in parcelar existent cu locuinta, beneficiarul detine deja acces auto si pietonal din str. Craiovei. Solutionarea parcajelor in interiorul parcelarului este existent insasi prin constructia C3, anexa cu destinatia de garaj si parcaje exterioare neacoperite.

Prin studiul de circulatii sa evidentiati accesul existent atat auto cat si pietonal in parcela cat si zona unde este existanta solutia de parcare. Conform normativelor, suprafata construita totala care se doreste a fi marita se va solutiona cu inca un parcaj auto in incinta, unde in loc de doua locuri care sunt existente unul fiind acoperit altul descoperit, se va mai putea realiza inca un parcaj auto neacoperit solutionant un maxim trei autoturisme in interiorul parcelei.

Solutionarea de intoarcere in interiorul parcelei nu este necesara avand in vedere destinatia parcelei de locuire individuala si astfel iesirea din parcela se poate face si cu mers inapoi.

Str. Craiovei are limita de viteza de 50 km/h si aceasta zona a strazii nu este incadrata in administrarea CNAIR ca fiind drum national in intravilan administrat de CNAIR, este drum national in categorie de strada si administrata de UAT Caracal.

NU este necesara semnaltica rutiera atat verticala cat si orizontala, parcela fiind de locuire individuala.

Str. Craiovei detine in prezent o latime mai mare pentru incadrarea in categorie III.5-conf. PUG dar amenajarea acestuia pentru benzile stipulate in categorie este in sarcina UAT Caracal, astfel nu este necesara cedarea de catre beneficiar a unei zone din parcelar in vederea incadrarii in categorie III.5.

Expert tehnic					
Verificator tehnic atestat					
VERIFICATOR/EXPERT	NUME	SEMNATURA	CERINTA	REFERAT/EXPERTIZA NR./DATA	
S.C. SUPLEX PROIECT S.R.L. CUI 39259788				Beneficiari: ENACHE STEFANIA-JANA ENACHE NICOLAE ORAS CARACAL, STR. CRAIOVEI NR. 73, JUD. OLT	Proiect nr. 76/ 2024
SPECIFICATIE	NUME	SEMNATURA	Scara:	Titlu proiect:	Faza:
SEF PROIECT	c.arh.urb. Angela Bușcă		1:1000	PUZ - LOCUINTA MUN. CARACAL, STR. CRAIOVEI NR. 73, JUD. OLT	STUDIU CIRCULATII
PROIECTANT	ing. Sulea Mihai		Data:	Titlu plansa:	Plansa nr.
DESENAT	c.arh.urb. Angela Bușcă		2024	PLAN DE SITUATIE CIRCULATII	Ci.1