


LEGENDĂ

- Limită teren ce a generat PUZ
Proprietate privata ENACHE NICOALE, ENACHE STEFANIA-JANA
- Limite parcele
- Constructii existente pe parcela beneficiarului
- Constructie propusa pe parcela beneficiarului
- Alinierea stradala cladirilor existente
- Acces auto si pietonal existent in incinta

RETELE TEHNICO-EDILITARE

- Retea de alimentare cu energie electrica existenta/propusa
LEA existent stradat 38 kw. LEA existent incinta.
- Retea de alimentare cu apa existenta/propusa
Retea existenta stradal din PEHD Dn 100. Retea existenta incinta PPR Dn 50.
- Retea de canalizare existenta/propusa
Retea existenta stradal din teava corogata. Retea existenta in incinta PVC Dn 160.
- Retea gaze naturale existenta/propusa
Retea gaze naturale existenta stradal PEHD Dn 80. Existent racord subteran incinta teava metalica 2".
- CAMIN STRADAL CANALIZARE MENAJERA EXISTENT
- CAMIN EXISTENT ALIMENTARE CU APA
- CAMIN EXISTENT CANALIZARE MENAJERA

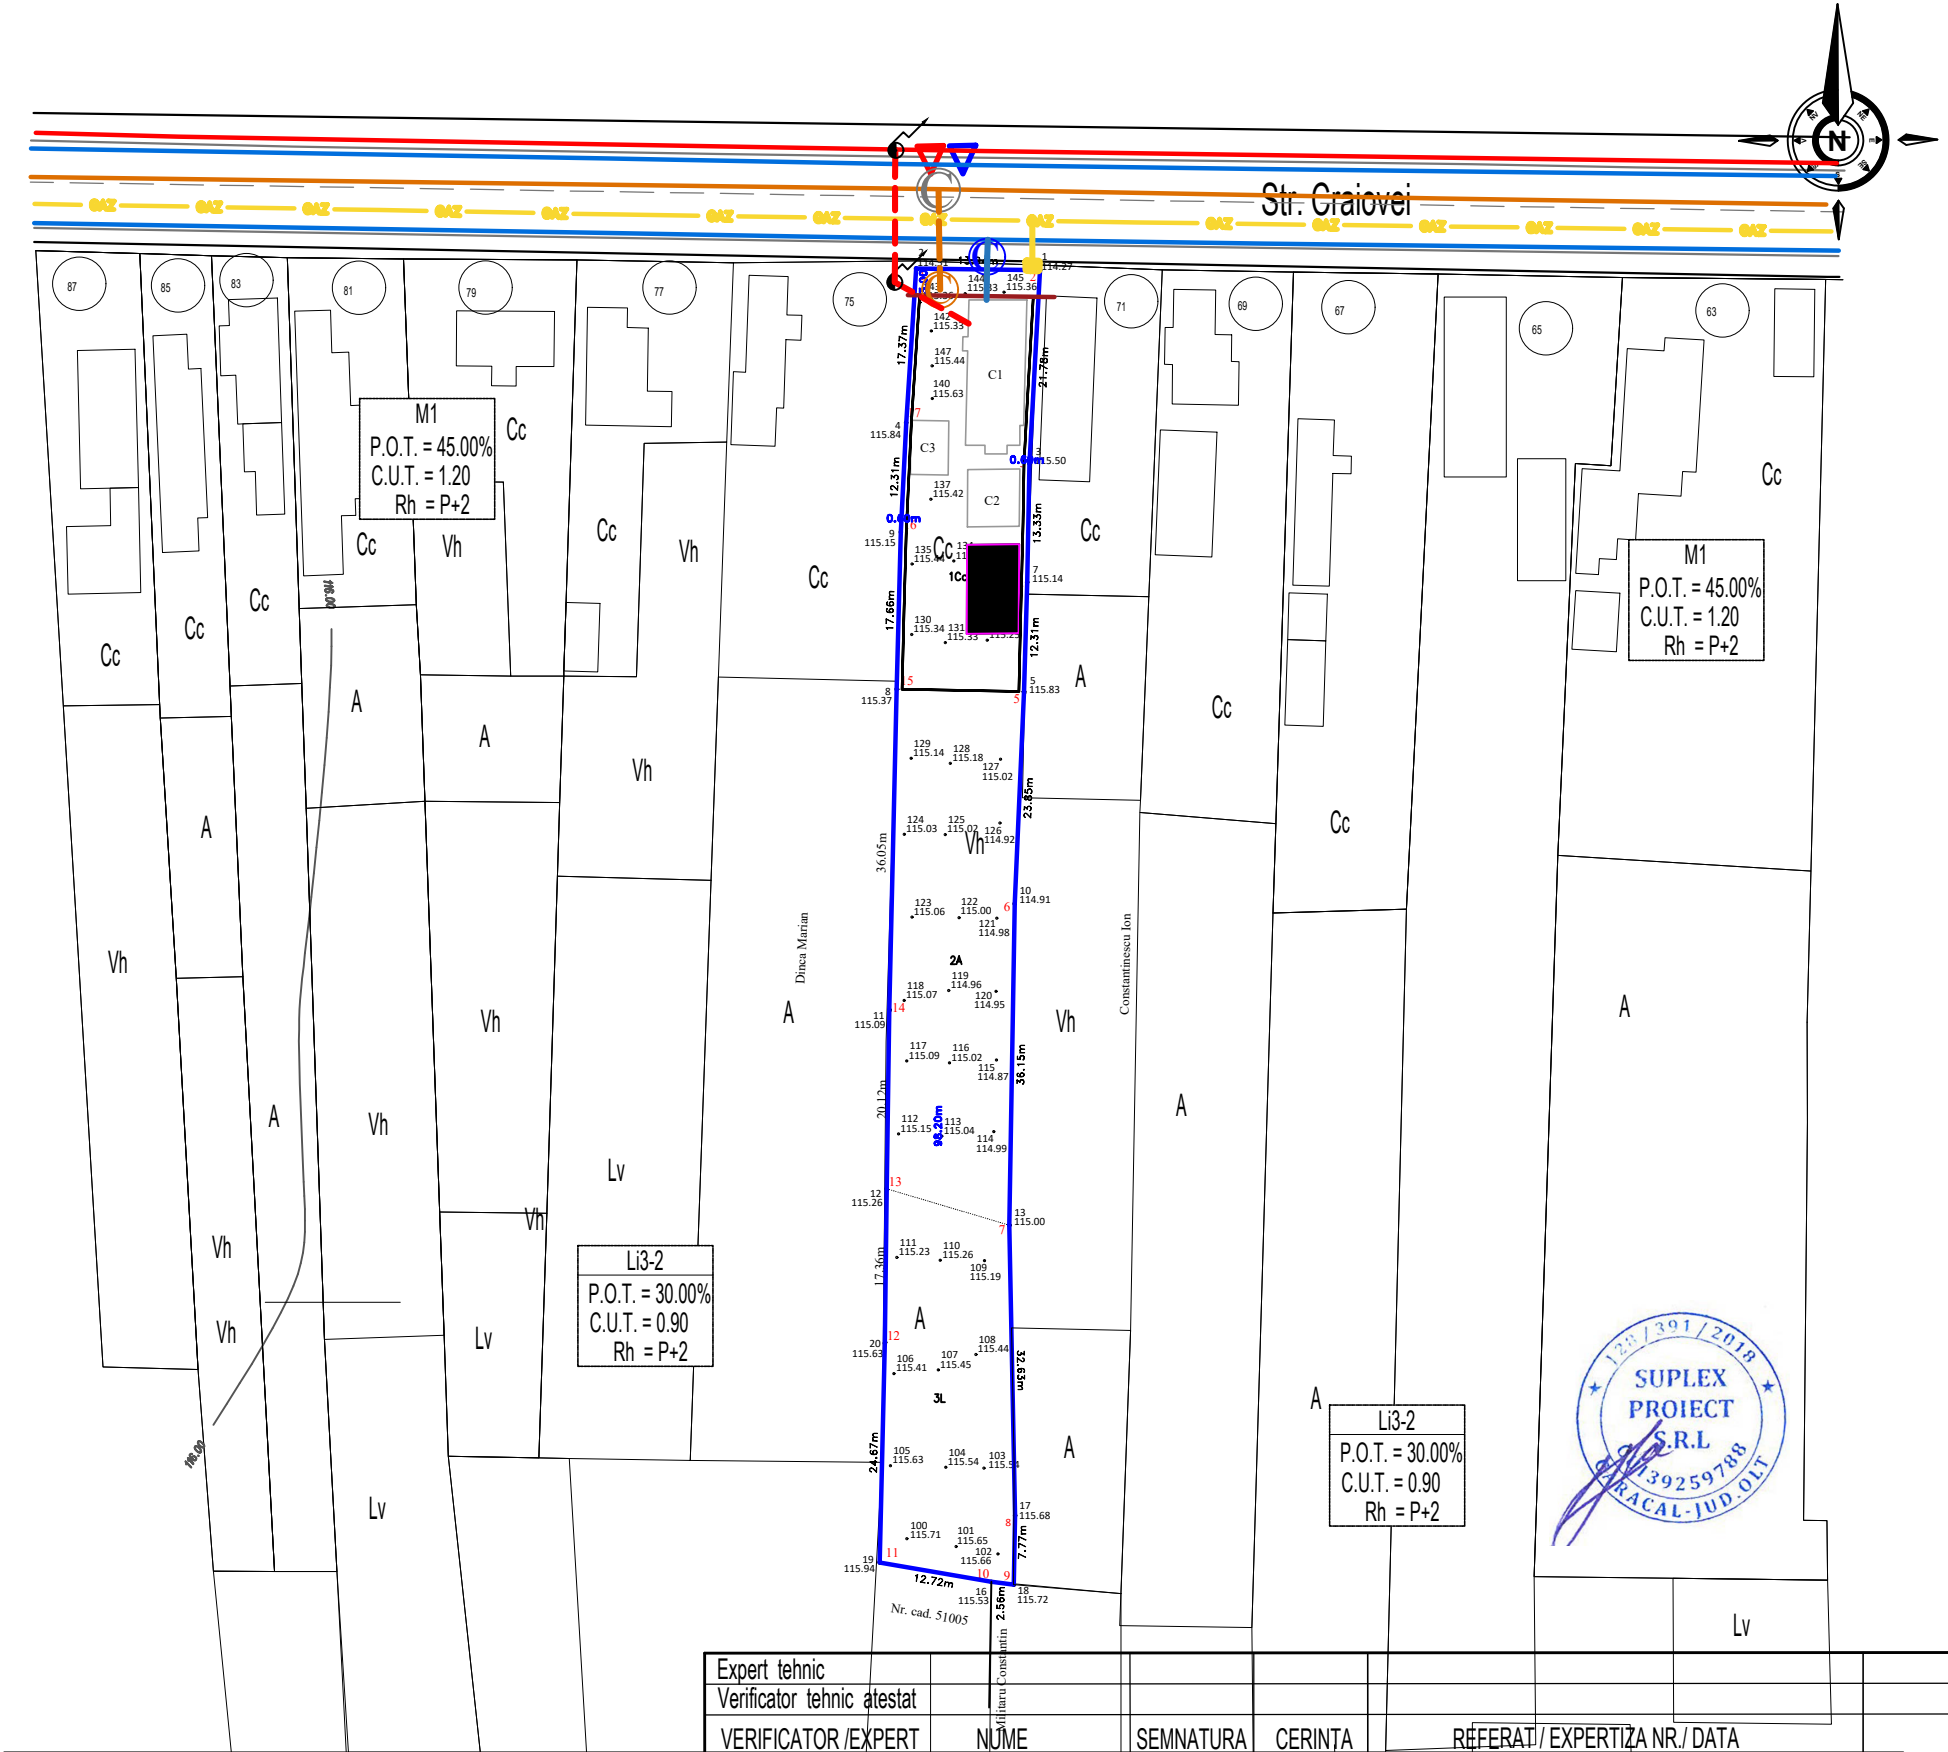

Expert tehnic					
Verificator tehnic atestat					
VERIFICATOR/EXPERT	NUME	SEMNATURA	CERINTA	REFERAT/ EXPERTIZA NR./ DATA	
S.C. SUPLEX PROIECT S.R.L. CUI 39259788			Beneficiari: ENACHE STEFANIA-JANA ENACHE NICOLAE ORAS CARACAL, STR. CRAIOVEI NR. 73, JUD. OLT		Proiect nr. 76/ 2024
SPECIFICATIE	NUME	SEMNATURA	Scara:	Titlu proiect: PUZ - LOCUINTA MUN. CARACAL, STR. CRAIOVEI NR. 73, JUD. OLT	Faza: STUDIU TEHNICO EDILITARE
SEF PROIECT	c.arh.urb. Angela Bușcă		1:1000		
PROIECTANT	ing. Buga Florin				
DESENAT	ing. Iliescu I Filip		Data: 2024	Titlu plansa: PLAN DE SITUATIE RETELE TEHNO-EDILITARE	Plansa nr. Re.1