




ÎNCADRAREA ÎN PUG



ÎNCADRAREA ÎN ZONA

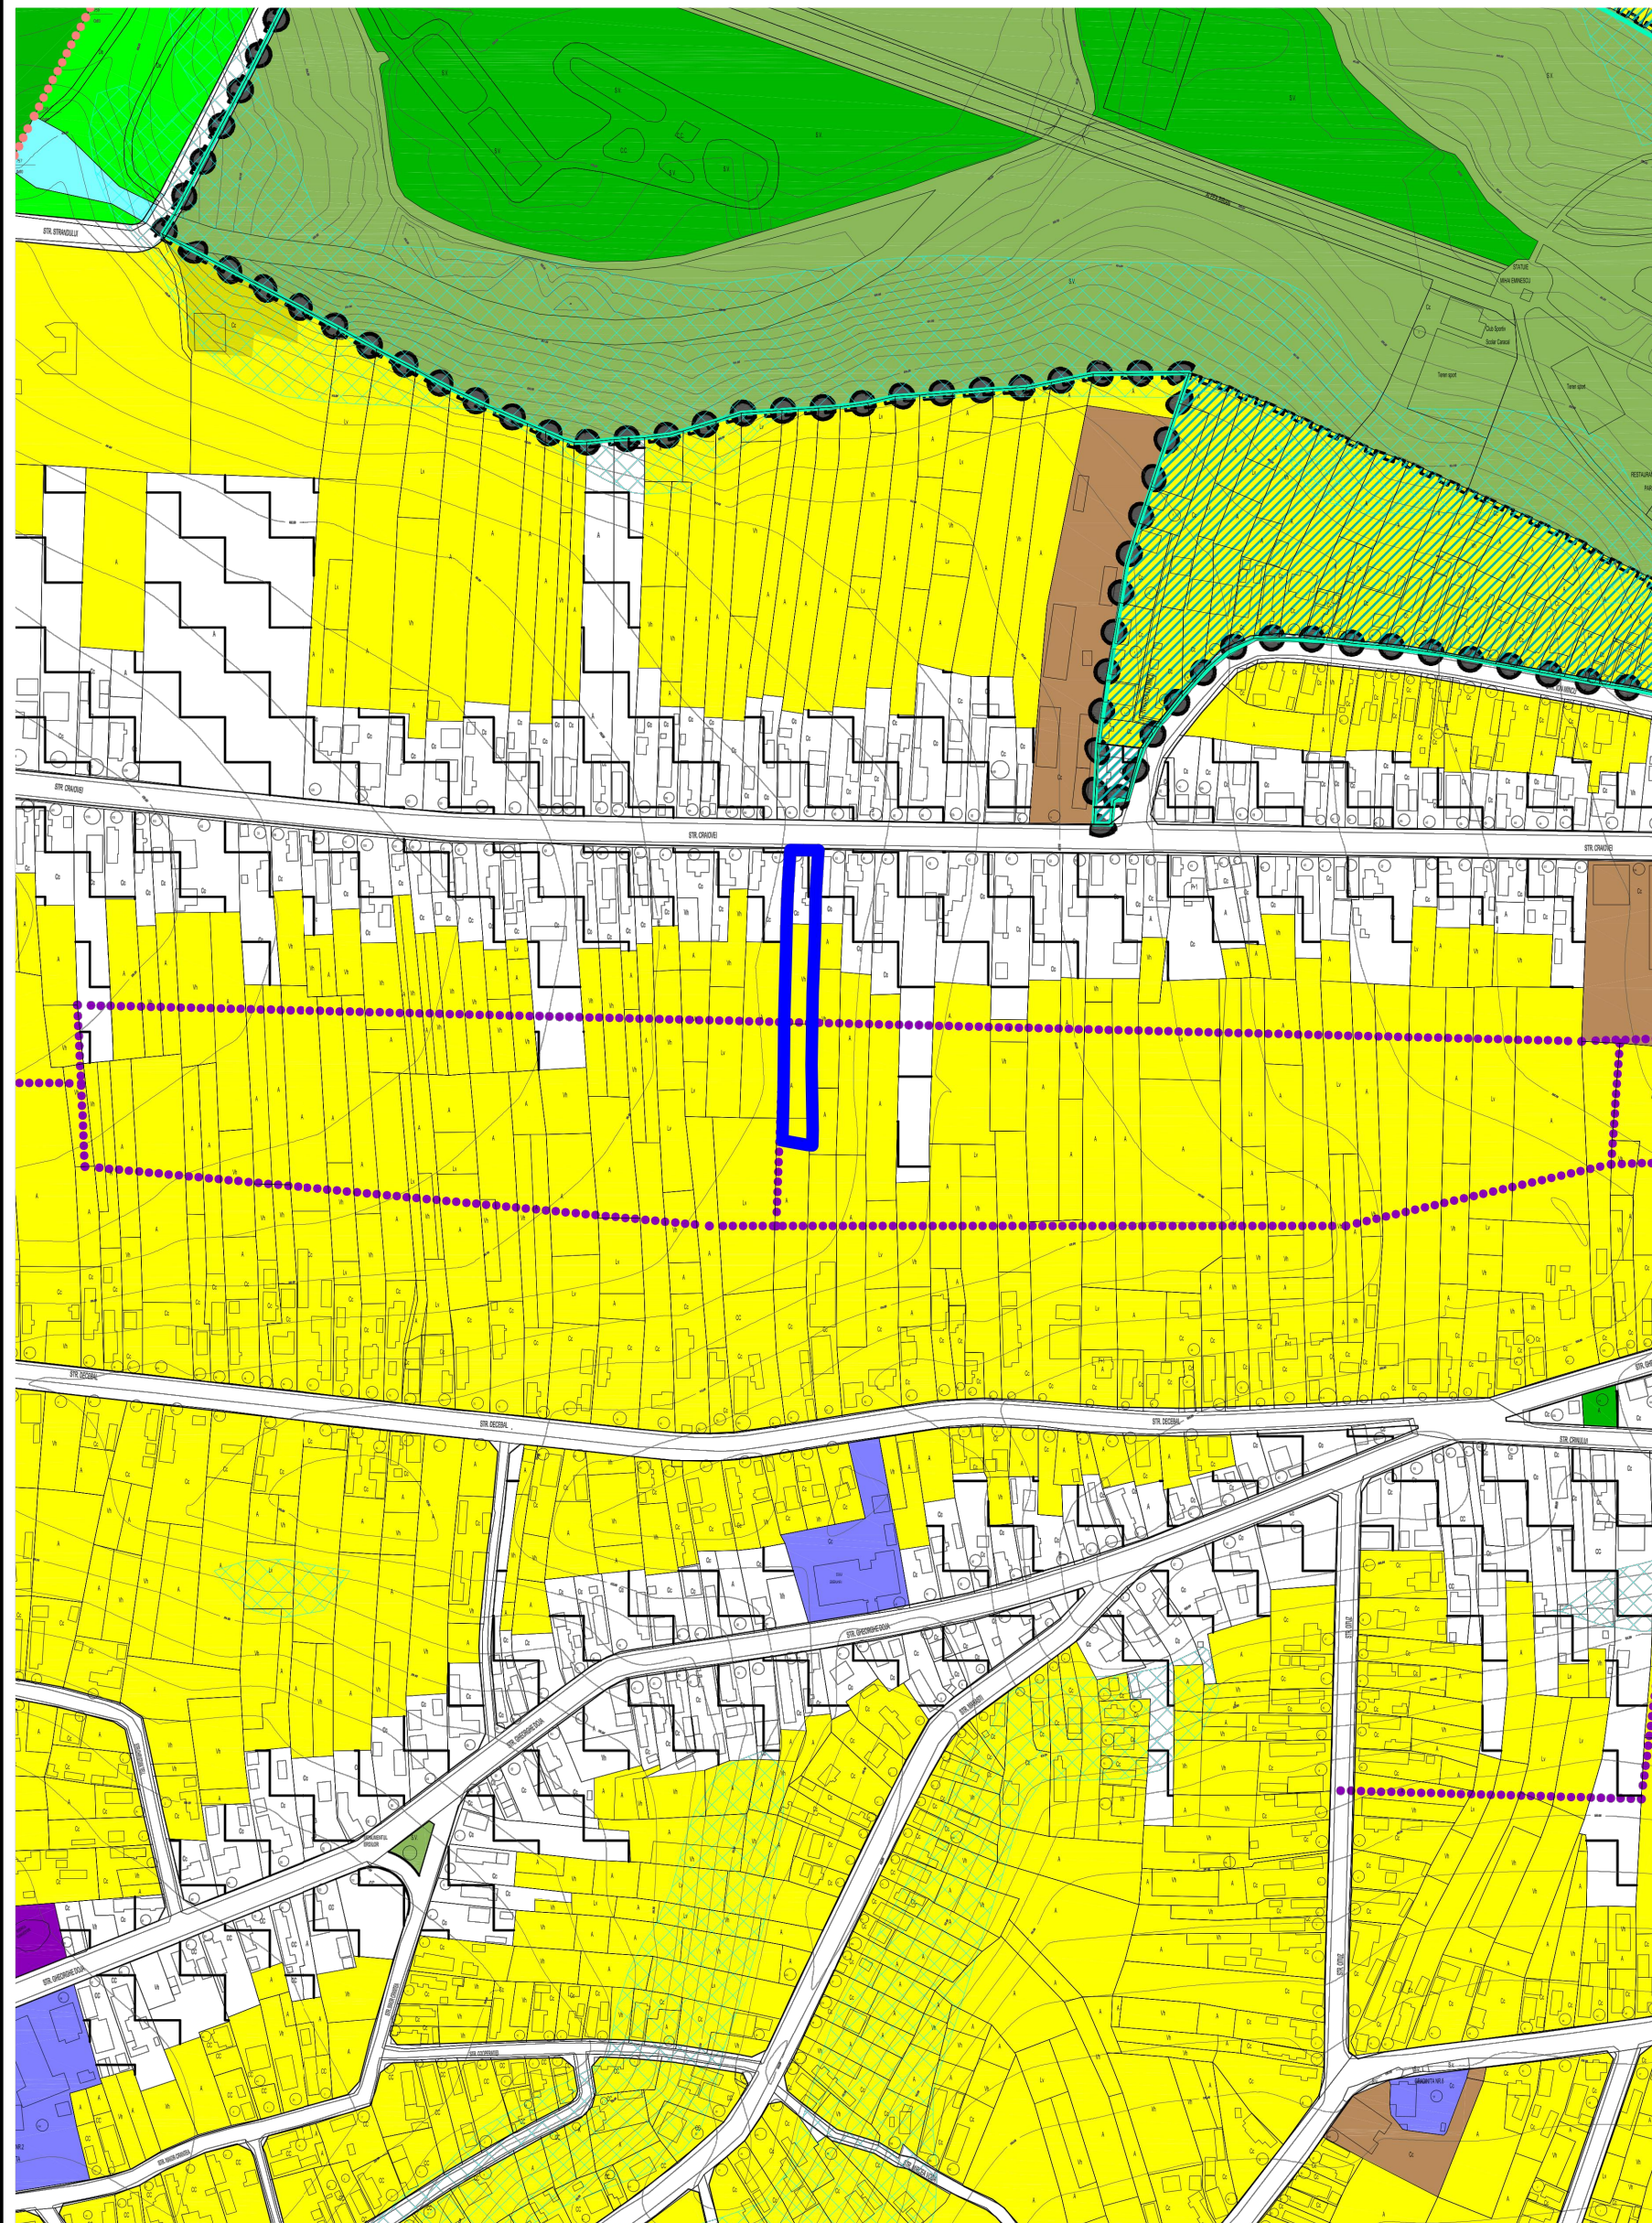

Verificator tehnic atestat					
VERIFICATOR /EXPERT	NUME	SEMNAȚURA	CERINȚA	REFERAT / EXPERTIZA NR./ DATA	
S.C. ANGELA BUȘCĂ ARCHITECTURE S.R.L. CUI 39831471				Beneficiari: ENACHE STEFANIA-JANA ENACHE NICOLAE ORAS CARACAL, STR. CRAIOVEI NR. 73, JUD. OLT	Proiect nr. 76/ 2022
SPECIFICATIE	NUME	SEMNAȚURA	Scara:	Titlu proiect: PUZ - LOCUINTA MUN CARACAL, STR. CRAIOVEI NR. 73, JUD. OLT	Faza:
SEF PROIECT	c.arh.urb. Angela Bușcă		1:5000		P.U.Z.
PROIECTANT	c.arh.urb. Angela Bușcă		Data: 2022	Titlu plansa: ÎNCADRARE ÎN ZONA	Plansa nr. U0
DESENAT	c.arh.urb. Angela Bușcă				