

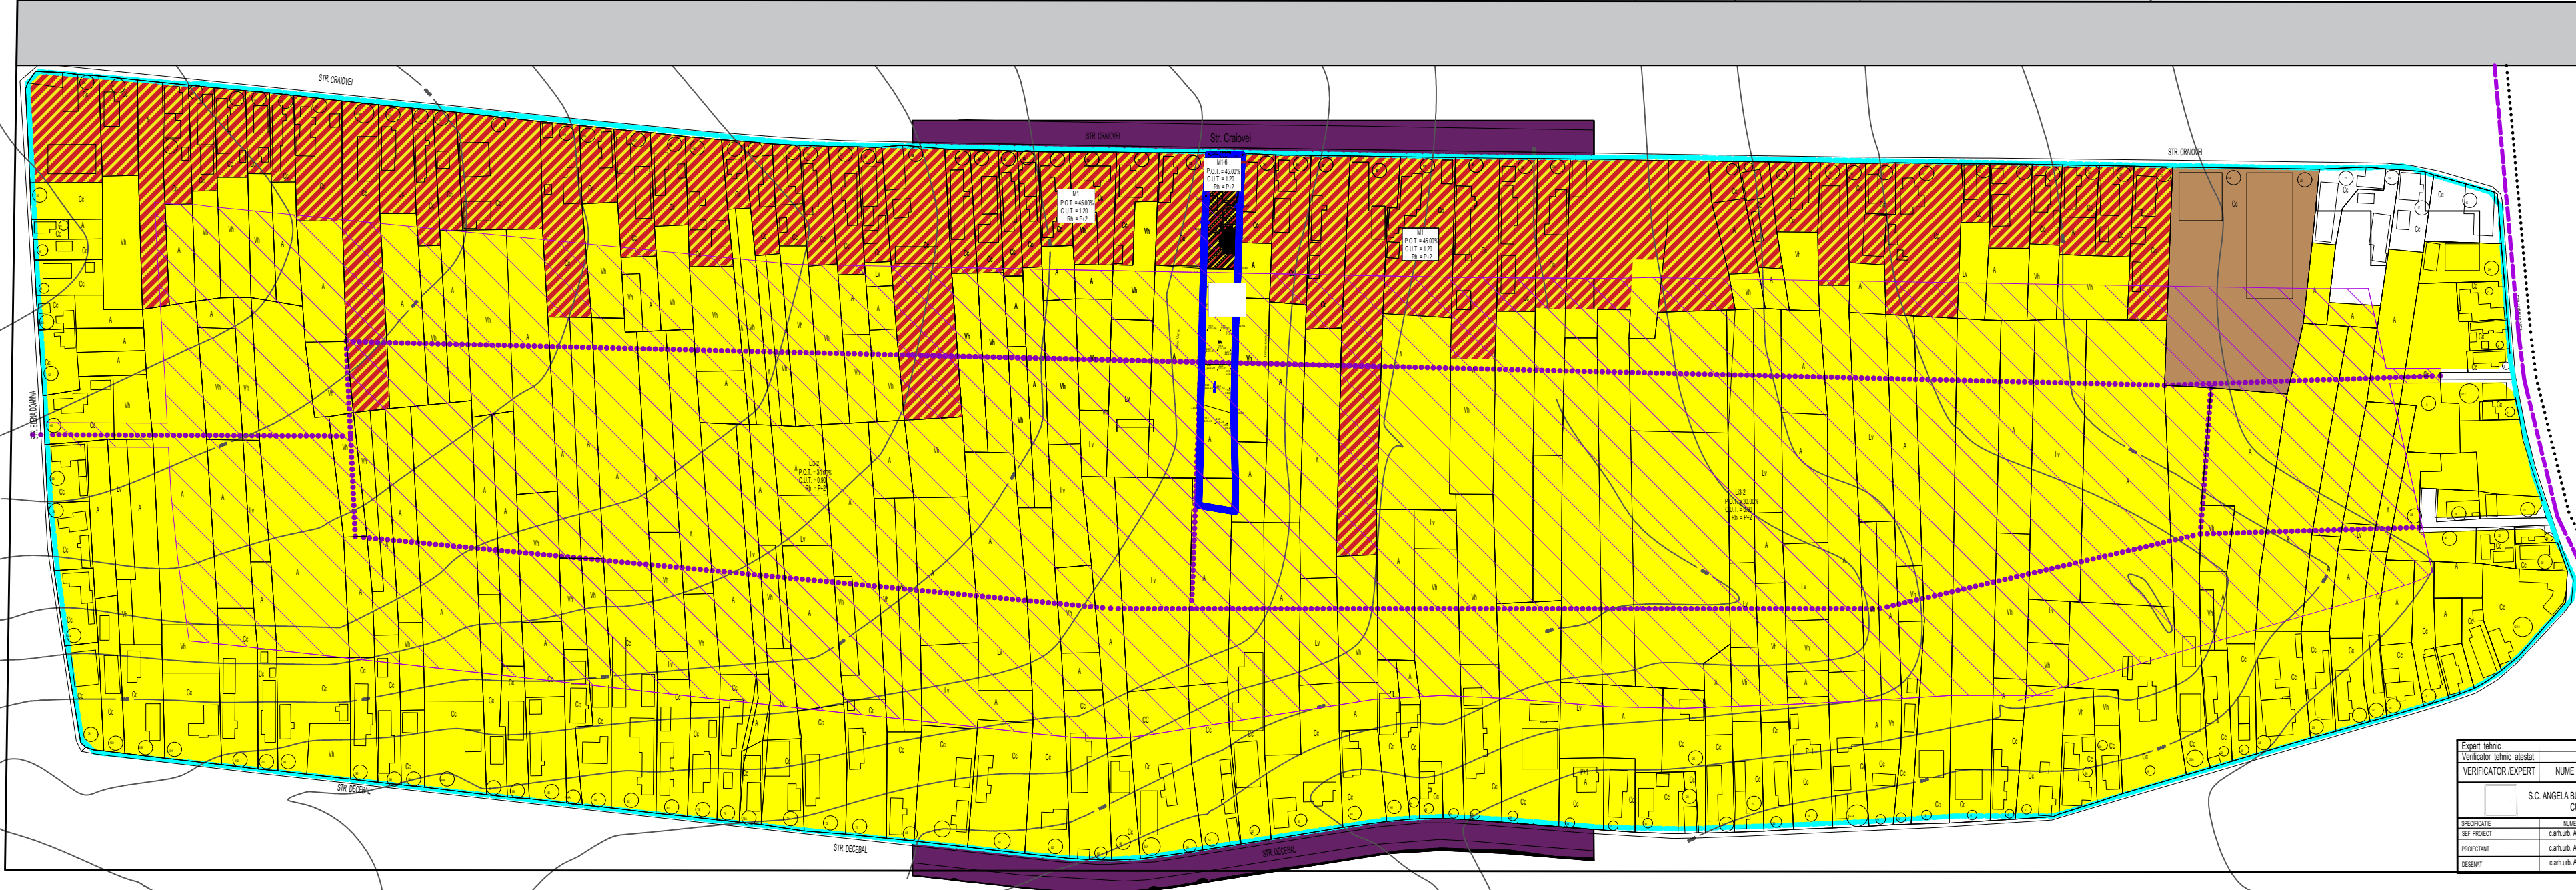


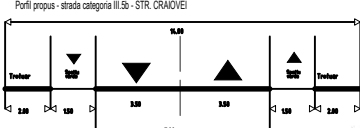

- LEGENDA**
- LIMITE**
 - Limită teren studiat (20x75, 00m)
 - Limită teren care a generat PUZ
 - Limita zonei centrale
 - Limita zonei protejate
 - Limita parcului
 - ZONIFICARE FUNCTIONALĂ EXISTENTĂ CONFORM PUG MUN. CARACAL, APROBAT**
 - Zona cu interdicție de construire
 - Traseu drum prezumtiv propus prin PUG aprobat
 - Construcții existente pe parcelele învecinate
 - ZONIFICARE PROPUȘĂ**
 - Locuințe - U3-2 locuințe individuale și colective mici, cu maxim P+2 niveluri, în zona de restructurare, conform PUG în vigoare
 - M1 - subzona mixtă destinată locuințelor
 - Industria mici și servicii
 - Edificații propuse
 - Alte construcții propuse
 - Construcții propuse

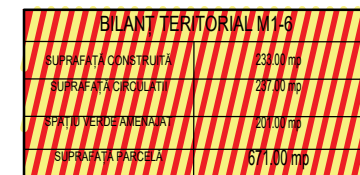

Expert tehnic					
Verificator tehnic: abso.					
VERIFICATOR/EXPERT	NUME	SEMNATURA	CERINȚA	REFERAT / EXPERTIZĂ NR./ DATA	Planul nr.
	S.C. ANGELA BUSĂ ARCHITECTURE S.R.L.			Beneficiar: ENACHE STEFANIA-JANA ENACHE NICOLAE ORAȘ CARACAL, STR. CRACIUN NR. 73, JUD. OLT	7/0 2024
PROIECTANT	NOME	SEMNATURA	Data	Proiect: PUZ SI RLU - LOCUINTA	Faza
	C. arh. arb. Angela Busă		1/2020	Nr. CARACAL, STR. CRACIUN NR. 73, JUD. OLT	PUZ
PROIECTANT	C. arh. arb. Angela Busă			Proiectant: REGLEMENTARI CU ZONA DE STUDIU	Preliminar
PROIECTANT	C. arh. arb. Angela Busă				Planul nr.
					1/01