



ROMÂNIA  
JUDEȚUL OLT

CONSILIUL LOCAL AL MUNICIPIULUI CARACAL

Piața Victoriei, nr. 10, cod poștal 235200, Caracal

Tel: (0249) 511386/ 511384  
Fax: (0249) 517516/ 517518

Email: office@primariacaracal.ro  
Web: www.primariacaracal.ro

HOTĂRÂREA NR. 38/30.03.2018

**REFERITOR LA:** aprobarea completării inventarului bunurilor ce aparțin domeniului public al municipiului Caracal

**EXPUNERE DE MOTIVE:**

Respectarea prevederilor art. 19 - 21 din Legea nr. 213/1998 privind bunurile proprietate publică și pentru buna administrare de către Consiliul Local al municipiului Caracal a bunurilor ce aparțin domeniului public al U.A.T. municipiul Caracal.

**AVÂND ÎN VEDERE:**

- Raportul de specialitate nr. 13113/20.03.2018 al Biroului Registru Agricol, Fond funciar, Cadastru din cadrul Primăriei municipiului Caracal;
  - Prevederile art. 19 - 21 din Legea nr. 213/1998 privind bunurile proprietate publică, cu modificările și completările ulterioare;
  - Prevederile H.C.L. nr. 139/21.12.2017 referitoare la aprobarea modificării și completării inventarului bunurilor ce aparțin domeniului public al municipiului Caracal;
  - Prevederile art. 36 alin. 2 lit. c, art. 36 alin. 9 și art. 122 din Legea nr. 215/2001 privind administrația publică locală, republicată, cu modificările și completările ulterioare;
  - Raportul de avizare al Comisiei pentru activități de amenajarea teritoriului, urbanism, agricultură, protecția mediului și turism a Consiliului local al municipiului Caracal;
- În temeiul** art. 45 alin. 1 și art. 115 alin.1 lit. b din Legea nr. 215/2001, privind administrația publică locală, republicată, completată și modificată;

CONSILIUL LOCAL AL MUNICIPIULUI CARACAL

HOTĂRĂȘTE:

**ART. 1.** Se aprobă completarea Anexei nr. 1 la H.C.L. nr. 139/21.12.2017 cu poziția nr. 2037, care va avea următorul cuprins:

Nr. crt.	Codul de clasificare	Denumirea bunului	Elemente de identificare	Anul dobândirii sau, după caz, al dării în folosință	Valoarea de inventar	Situația juridică actuală
2037	-	Teren intravilan extindere str. Valter Mărăcineanu	De la str. Valter Mărăcineanu până la intersecția cu str. Carpați; Lung.= 982 m; lat.=10 m, Sup=8.370 mp; Vecinătăți: N= CFR, E-CFR, S= str. Valter Mărăcineanu, Municipiul Caracal și Dioșteanu Dan; V= Str. Carpați	-	-	-

**ART. 2.** Elementele de identificare ale terenului sunt reprezentate grafic în Anexă – tronsoanele I, II și III, parte integrantă din prezenta hotărâre.

**ART. 3.** Terenul este situat în zona de impozitare fiscală D.

**ART. 4.** Prezenta hotărâre va fi comunicată Instituției Prefectului Olt, Primarului municipiului Caracal, direcțiilor din cadrul Primăriei municipiului Caracal.



PREȘEDINTE DE ȘEDINȚĂ,

MACIU MARIN

CONTRASEMNEAZĂ  
PENTRU LEGALITATE  
SECRETARUL MUNICIPIULUI,

RĂDESCU VIOREL EMIL


Hotărârea a fost adoptată cu 18 voturi pentru



# Tronson I


Lungime totală extindere = 982,00 m  
Lățime totală extindere = 10,00 m  
Suprafața totală extindere = 8.370,00 mp

## Interstia CF Caracal - Grozăvești

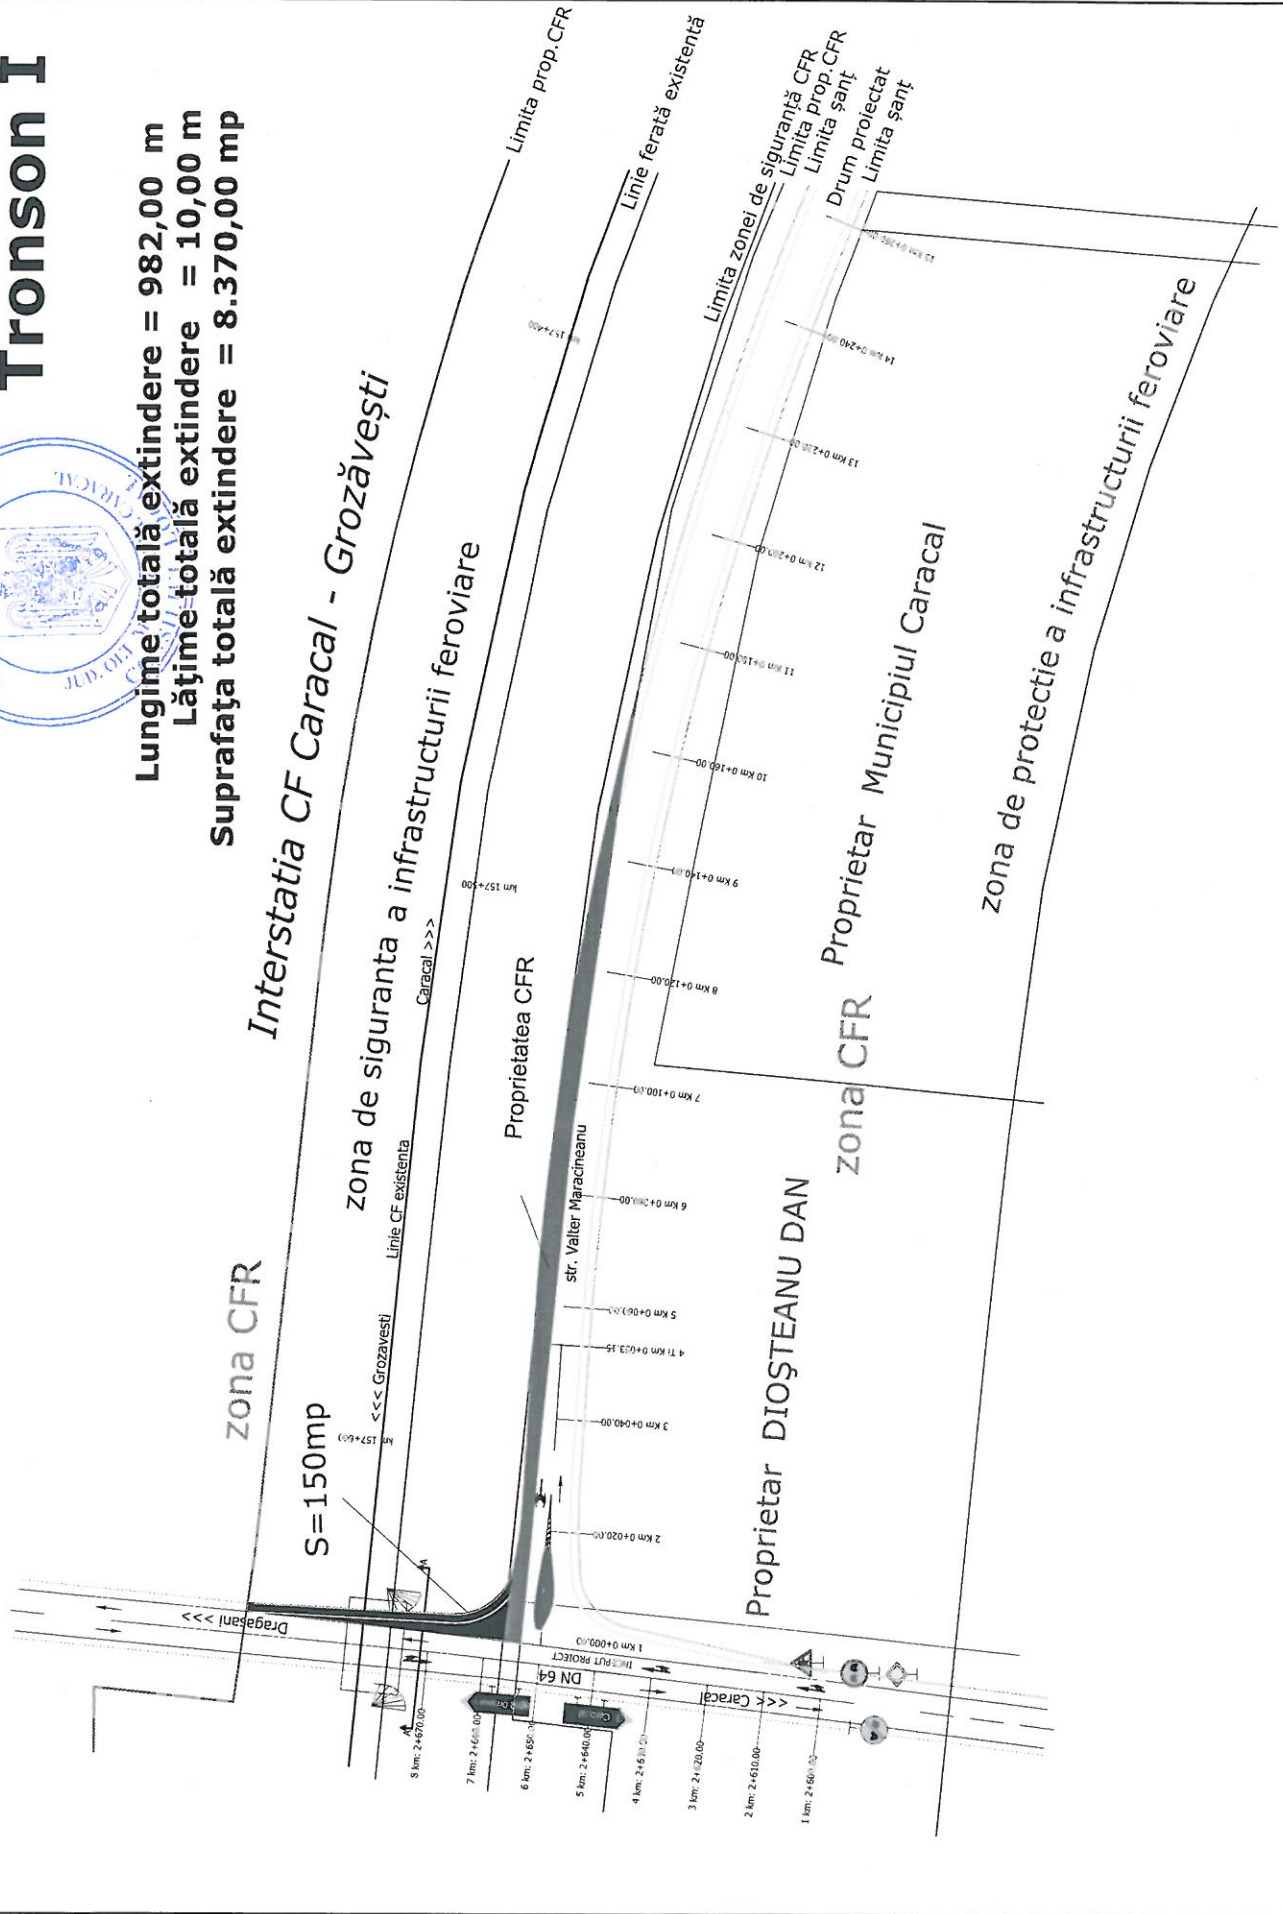

# Tronson II

Lungime totală extindere = 982,00 m  
Lățime totală extindere = 10,00 m  
Suprafața totală extindere = 8.370,00 mp

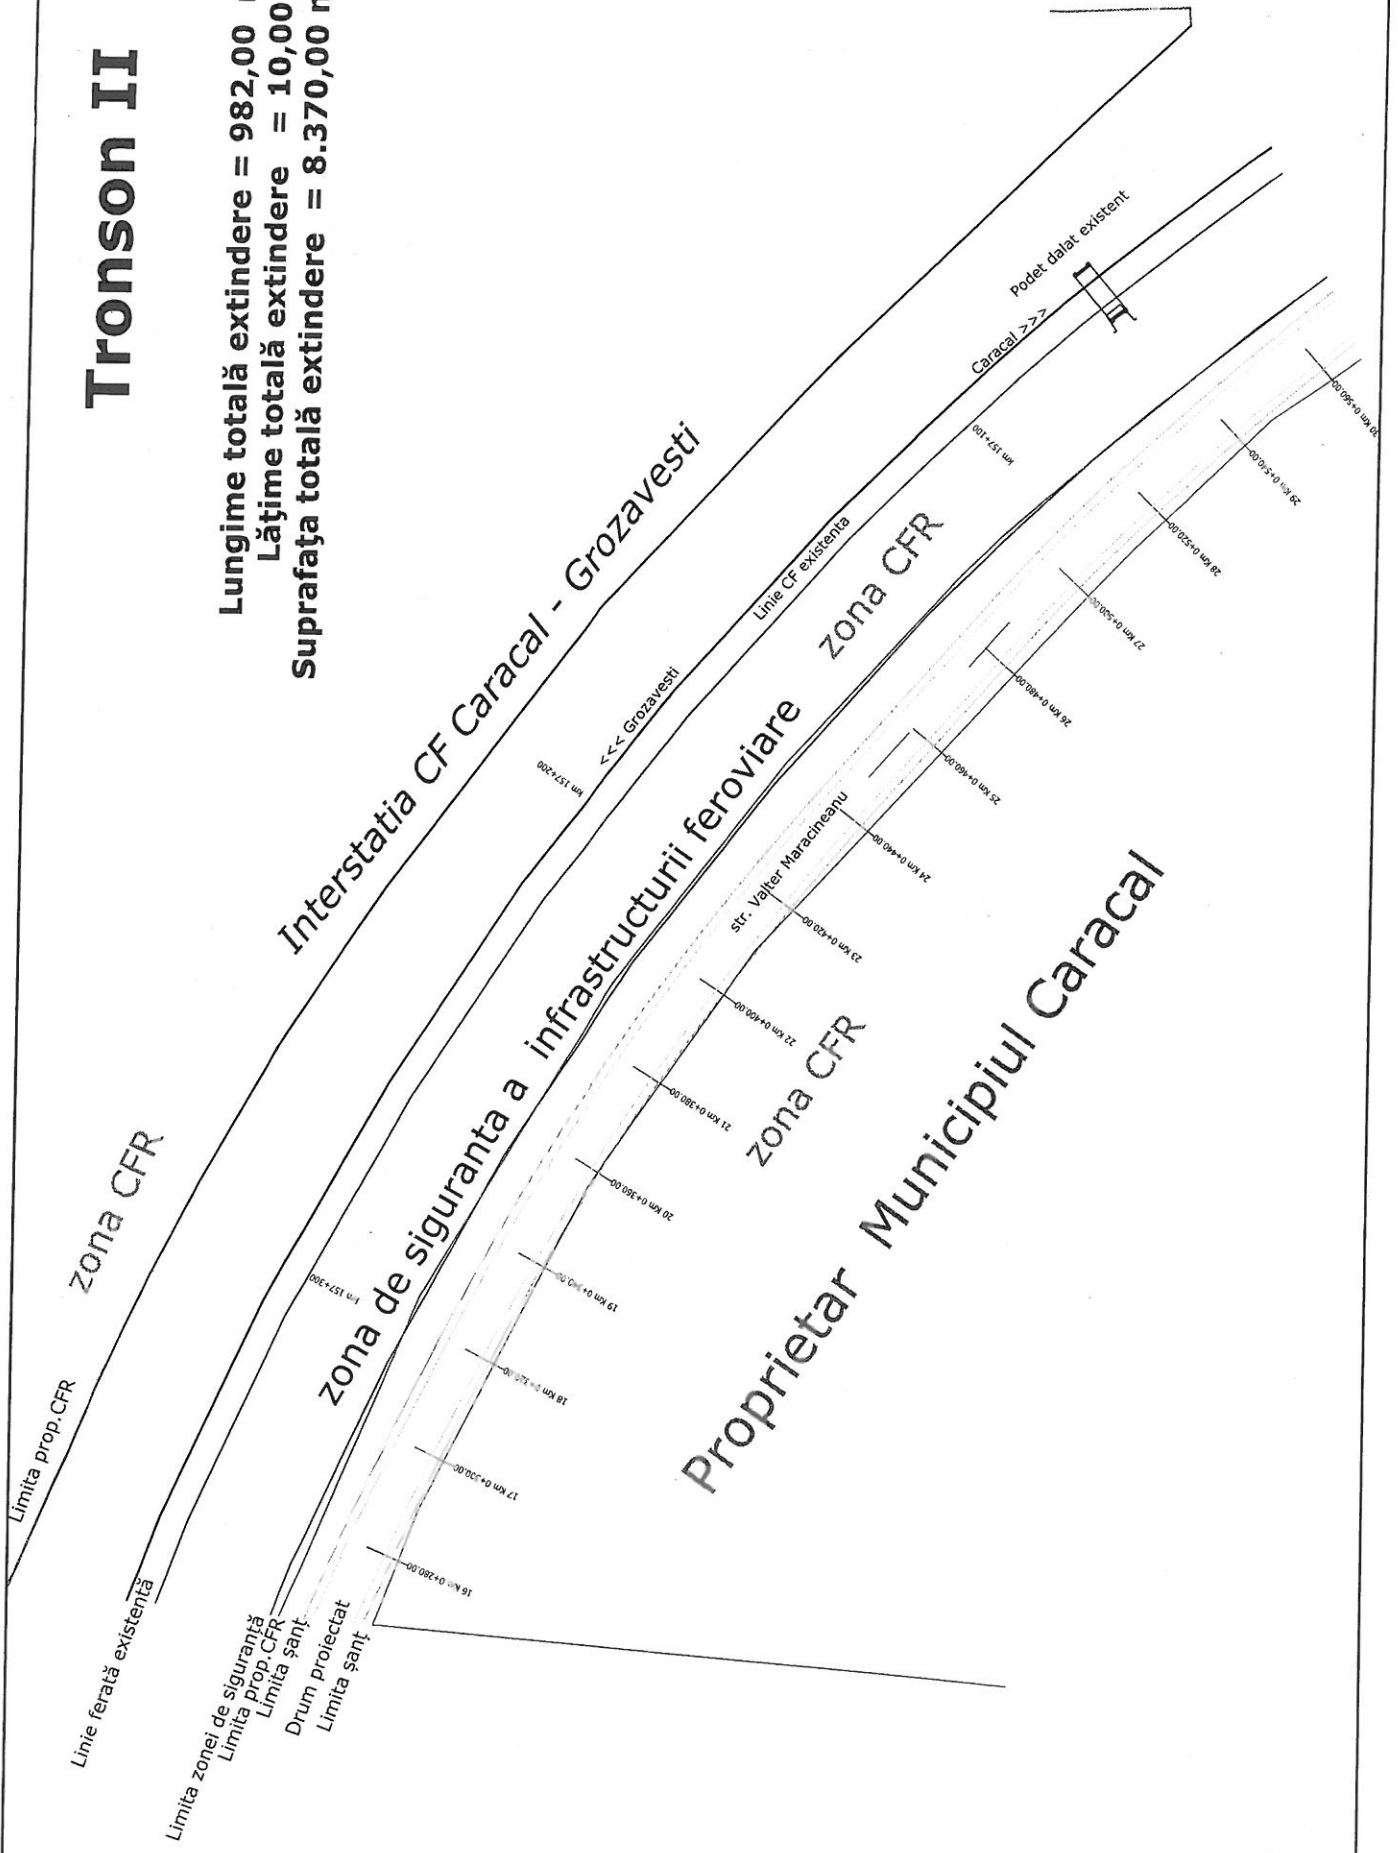

# Tronson III

Lungime totală extindere = 982,00 m  
Lățime totală extindere = 10,00 m  
Suprafața totală extindere = 8.370,00 mp

Proprietar Municipiul Caracal

Proprietar Municipiul Caracal

Zona de protecție a infrastructurii feroviare

Proprietatea CFR

Zona CFR

Zona de siguranță a infrastructurii feroviare

S=76mp

Trecere la nivel cu  
calea ferata existenta

