


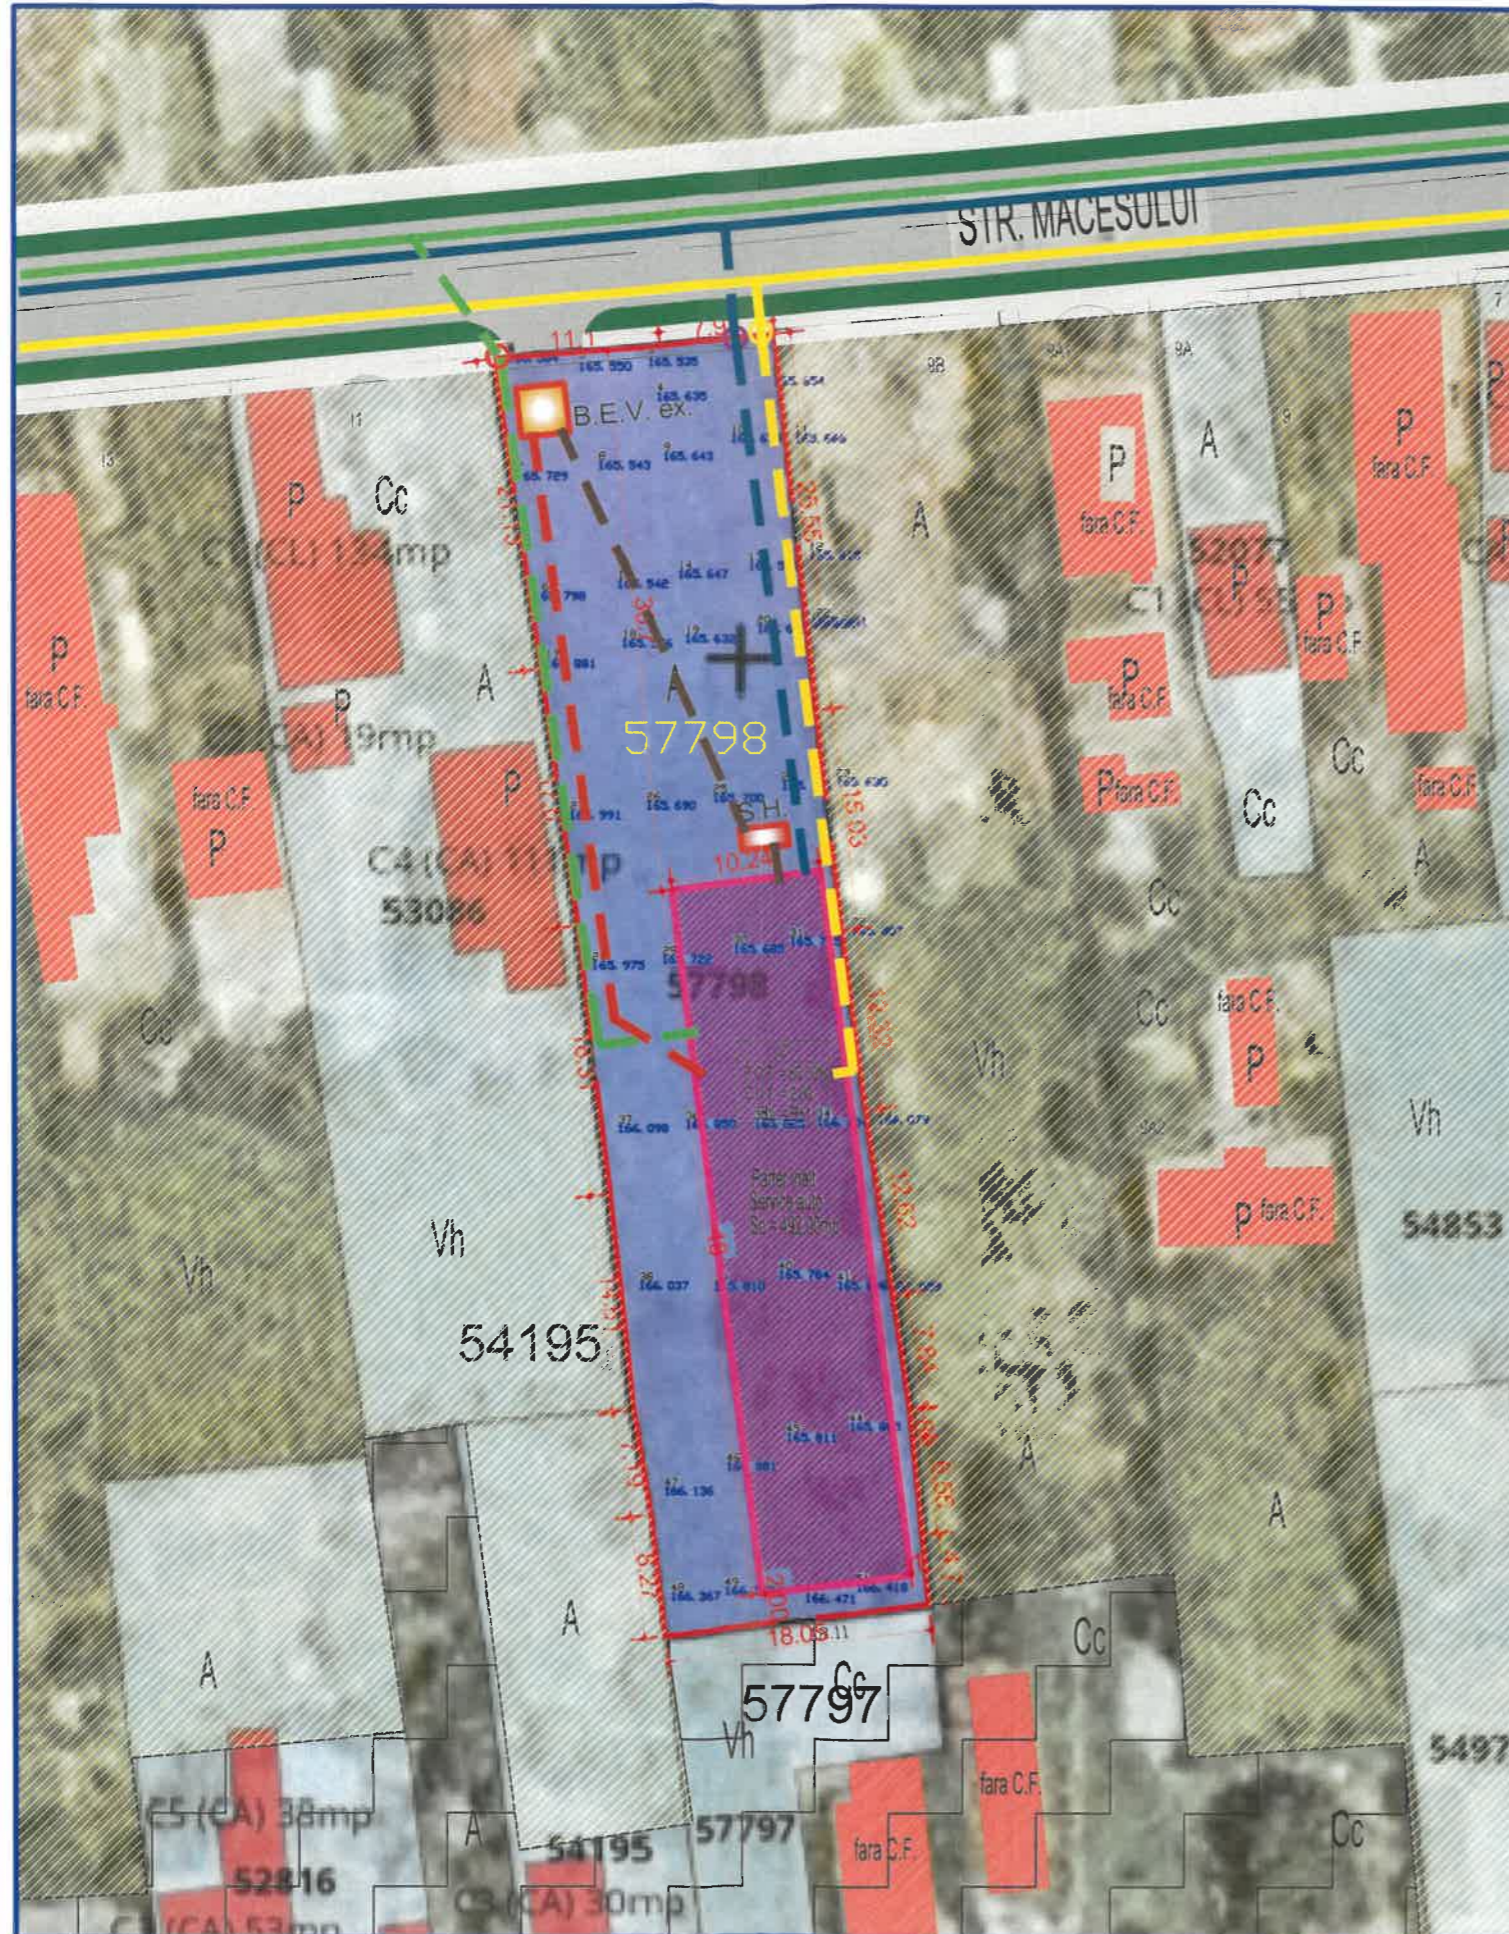








PLAN URBANISTIC ZONAL - PUZ HALA METALICA CU DESTINATIA DE SERVICE AUTO

Str. Macesului, nr.9E, mun. Caracal, jud. Olt

BENEFICIAR: ION FLORINE CORNEL SI ION RAMONA CRISTINA




-  RETEA ENERGIE ELECTRICA STRADALA
L.E.A. 30kW
-  RETEA STRADALA DISTRIBUTIE GAZE NATURALE - TEAVA
POLIETILENA PE 100
-  RETEA STRADALA DE ALIMENTARE APA PEHD
Dn 90 mm
-  L.E.S. ENERGIE ELECTRICA TRIFAZAT
PR. SUBTERAN BRANSAMENT SI RETEA INCINTA 30kW
-  RETEA INCINTA DISTRIBUTIE GAZE NATURALE - PR. TEAVA
METALIZA SUPRATERAN 2" si BRANSAMENT STRADAL
SUBTERAN
-  RETEA PROPUSA PENTRU ALIMENTARE APA
BRANSAMENT SI INCINTA PEHD Dn 40 mm.
-  RETEA EVACUARE APE UZATE TENOLOGICE
PROPUS IN INCINTA PVC KG 200
-  RETEA EVACUARE APE UZATE MENAJERE
PROPUS IN INCINTA PVC KG 160
-  PUNCTE DE BRANSAMENTE SI RACORDURI LA ENERGIE
ELECTRICA, GAZE NATURALE SI ALIMENTARE CU APA

B.E.V. ex. - Bazin etans vidanjabil existent in incinta, realizat subteran din beton cu camin de vizitare si golire, capacitate 8 mc.
Nota: pe str. Macesului nu exista reatea stradala de canalizare.

S.H. - Separator de hidrocarburi propus, pentru preepurarea apelor uzate provenite din spalatorie si din service-ul auto.
Separator tip din fibra de sticla cu un volum de 2,2 mc.

RETELE TEHNICO-EDILITARE



| VERIF. / EXP. | NUME | SEM NAT | CERINTA | RAPORT de verificare | RAPORT de expertiză tehnică titlu/nr./data |
|--|--------------------|---|--|--------------------------|--|
| S.C. SUPLEX ILIGRUP S.R.L. J28/420/2013 Municipiul Caracal, Str. Carpati, nr. 4, Jud. Olt | | | Beneficiar: ION FLORIN-CORNEL, ION RAMONA-CRISTINA Ampl.: Mun. Caracal, str. Macesului, nr. 11, jud. Olt | | Proiect Nr. 27/ 2020 |
| SPECIFICAȚIE | NUME | SEM NĂTURĂ | SCARA | Faza | |
| SEF PROIECT | c.arh. Busca A. |  | 1:500 | P.U.Z. | |
| PROIECTAT | ing. Buga Fl. | | DATA | REGLEMENTARI | |
| DESENAT | ing. Iliescu Filip | | 2021 | RETELE TEHNICO-EDILITARE | |
| | | | | Planșa U5 | |