

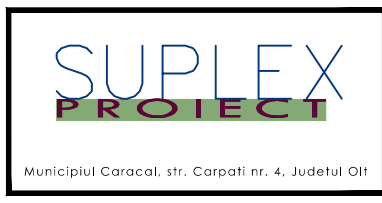


**P.U.D.**  
**D - 4**

**PLAN URBANISTIC DE DETALIU**  
**CONSTRUIRE LOCUINTE COLECTIVE MICI - P+2**  
**SI LOCUINTE SEMICOLECTIVE MICI P+1**  
**PROPRIETATEA ASUPRA TERENURILOR Scara : 1 / 1000**

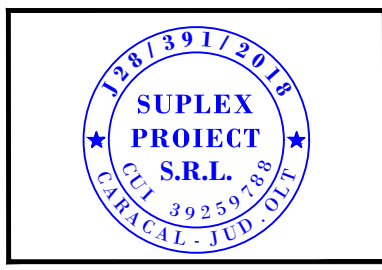

	Nume	Nume
Sef Proiect	arh. C. Porumbacu	
Proiectat	arh. C. Porumbacu	
Desenat	arh. C. Porumbacu	

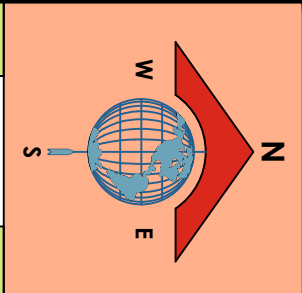


Beneficiar:  
**S.C. ODEN PREMIUM PROPERTIES SRL**  
**Municipiul Caracal**

Amplasament:  
**str. PRIMAVERII # 14**  
Judetul OLT, Municipiul Caracal

Titlu Proiect:  
**CONSTRUIRE LOCUINTE COLECTIVE**

Denumire Plan: **PLAN URBANISTIC ZONAL**  
**PROPRIETATEA ASUPRA TERENURILOR**

Nr. proiect	12 / 2019	Faza	<b>P.U.D.</b>
Data	05. 2019		
Scara	1 : 1000	Nr. plan	<b>D - 4</b>

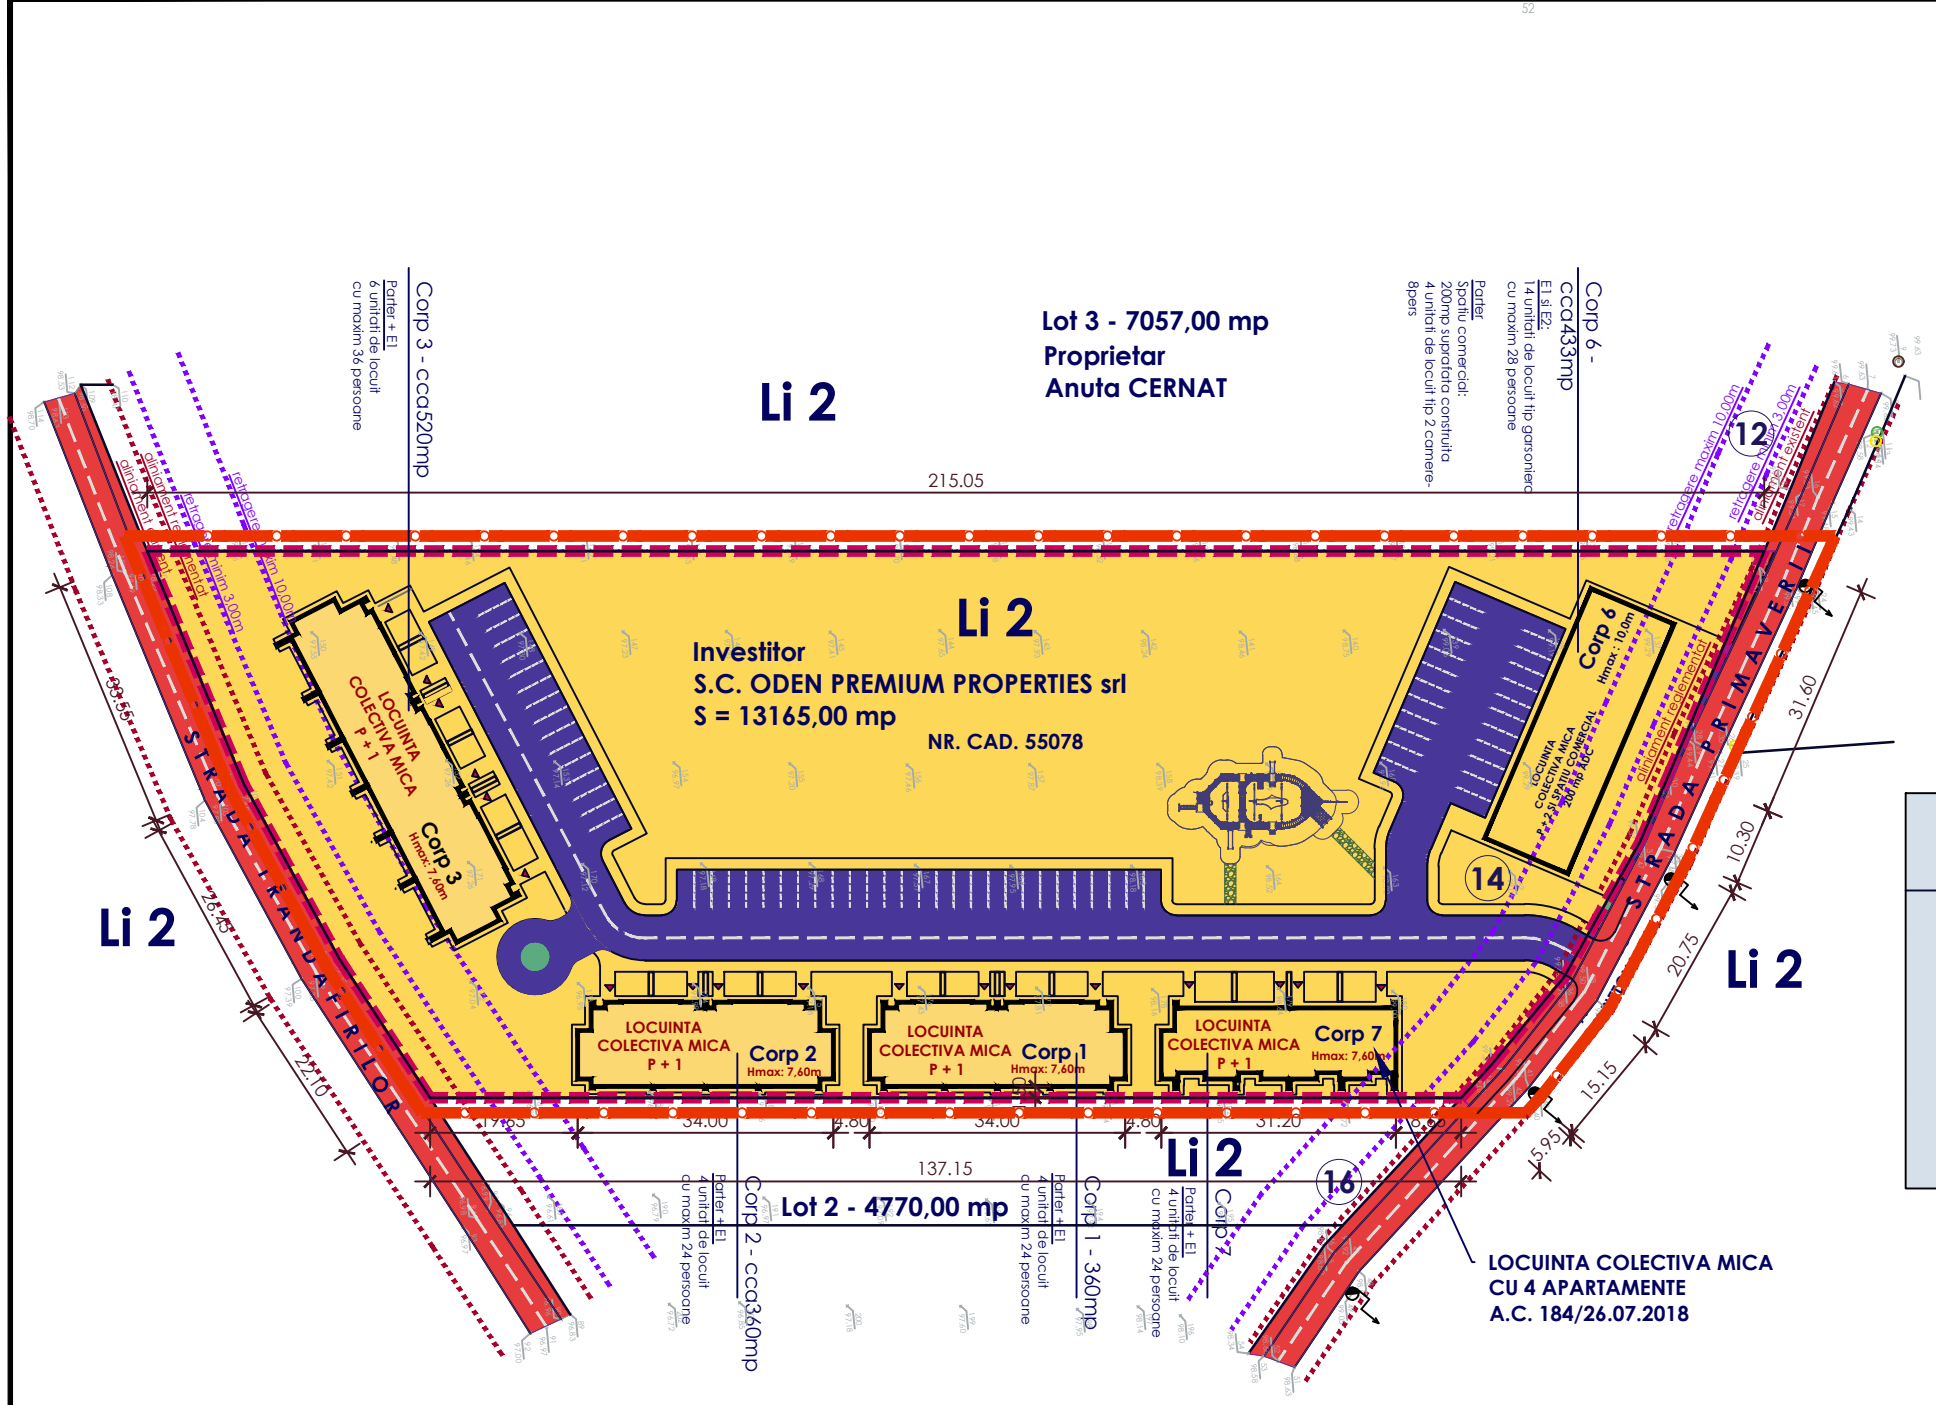

**LEGENDA**

- LIMITA TEREN STUDIAT
- LIMITA TEREN CE A GENERAT P.U.D. - UL
- RETRAGERI ALINIAMENT
- NUMERE POSTALE
- ZONA FUNCTIONALA

**LEGENDA**

- DOMENIU PUBLIC AL STATULUI SAU AL UNITATILOR ADMINISTRATIV TERitoriale
- PROPRIETATE PRIVATA A PERSOANELOR FIZICE SAU JURIDICE
- CIRCULATII CAROSABILE INTERIOARE

**PROFIL PROPU III.4**  
**STR. PIATA VICTORIEI**

