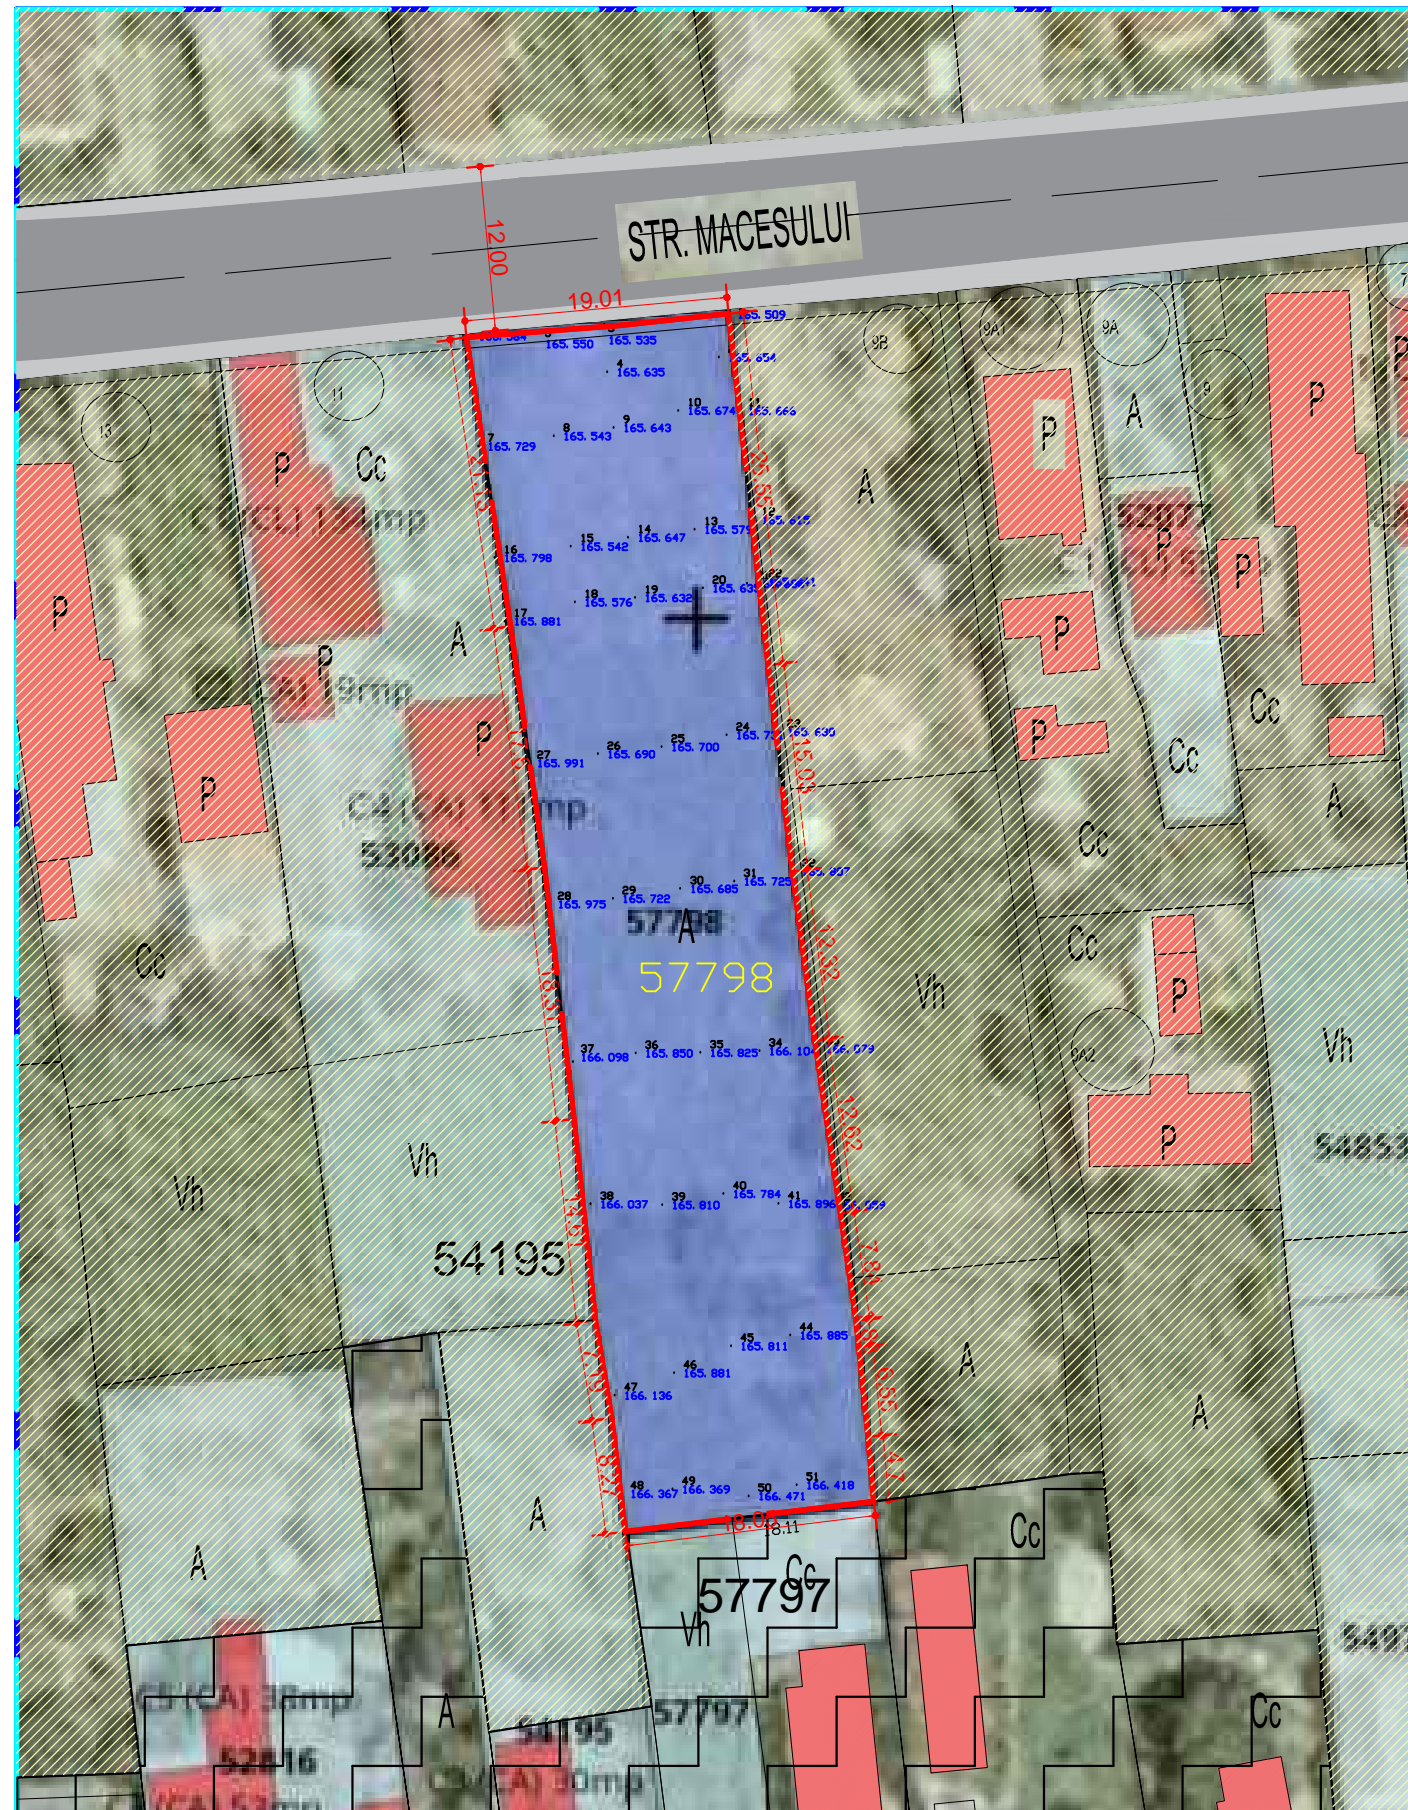




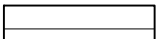

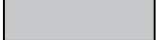



STUDIU DE OPORTUNITATE - PUZ HALA METALICA CU DESTINATIA DE SERVICE AUTO

Str. Macesului, nr.9E, mun. Caracal, jud. Olt

BENEFICIAR: ION FLORINE CORNEL SI ION RAMONA CRISTINA



LEGENDA

-  Limită teren studiat
-  Limită teren care a generat PUZ
Teren proprietate privată ION FLORIN - CORNEL, ION RAMONA CRISTINA; S=1580mp
-  Limite parcele
-  Circulație carosabilă
-  Circulație pietonală / accidental carosabilă
-  Locuire - Li2 - locuinte individuale si colective mici, cu maxim P+2 niveluri, in zona ansambluri preponderent rezidentiale, conform PUG în vigoare
-  Zona mixta - locuire, comert, servicii
-  Constructii existente pe parcelele invecinate avand functiunea de locuinta individuala

INDICATORI URBANISTICI EXISTENȚI


P.O.T. existent = 0.00%

C.U.T. existent = 0.00%

COORDONATE IMOBIL

1. Y=446208.565 X=289969.688
2. Y=446210.408 X=289957.208
3. Y=446211.553 X=289949.457
4. Y=446211.741 X=289947.586
5. Y=446212.396 X=289941.072
6. Y=446212.814 X=289936.395
7. Y=446194.842 X=289934.203
8. Y=446193.868 X=289942.415
9. Y=446192.702 X=289949.504
10. Y=446191.151 X=289964.025
11. Y=446189.027 X=289982.206
12. Y=446186.576 X=289999.627

SITUAȚIA EXISTENTĂ

Expert tehnic					
Verificator tehnic atestat					
VERIFICATOR / EXPERT	NUME	SEM NATURA	CERINTA	REFERAT / EXPERTIZA NR./ DATA	
	S.C. ANGELA BUȘCĂ ARCHITECTURE S.R.L. CUI 39831471			Beneficiari: ION FLORIN - CORNEL ION RAMONA - CRISTINA str. Macesului, nr. 11, mun. Caracal, jud. Olt	Proiect nr. 27 / 2020
SPECIFICATIE	NUME	SEM NATURA	Scara:	Titlu proiect:	Faza:
SEF PROIECT	c.arh.urb. Angela Bușcă		1:500	STUDIU DE OPORTUNITATE - HALA METALICA CU DESTINATIA DE SERVICE AUTO STR MACESULUI NR.9E, MUNICIPIUL CARACAL, JUDEȚUL OLT	STUDIU DE OPORTUNITATE
PROIECTANT	c.arh.urb. Angela Bușcă		Data:	Titlu plansa:	Plansa nr.
DESENAT	c.arh.urb. Angela Bușcă		2020	SITUAȚIA EXISTENTĂ	U2