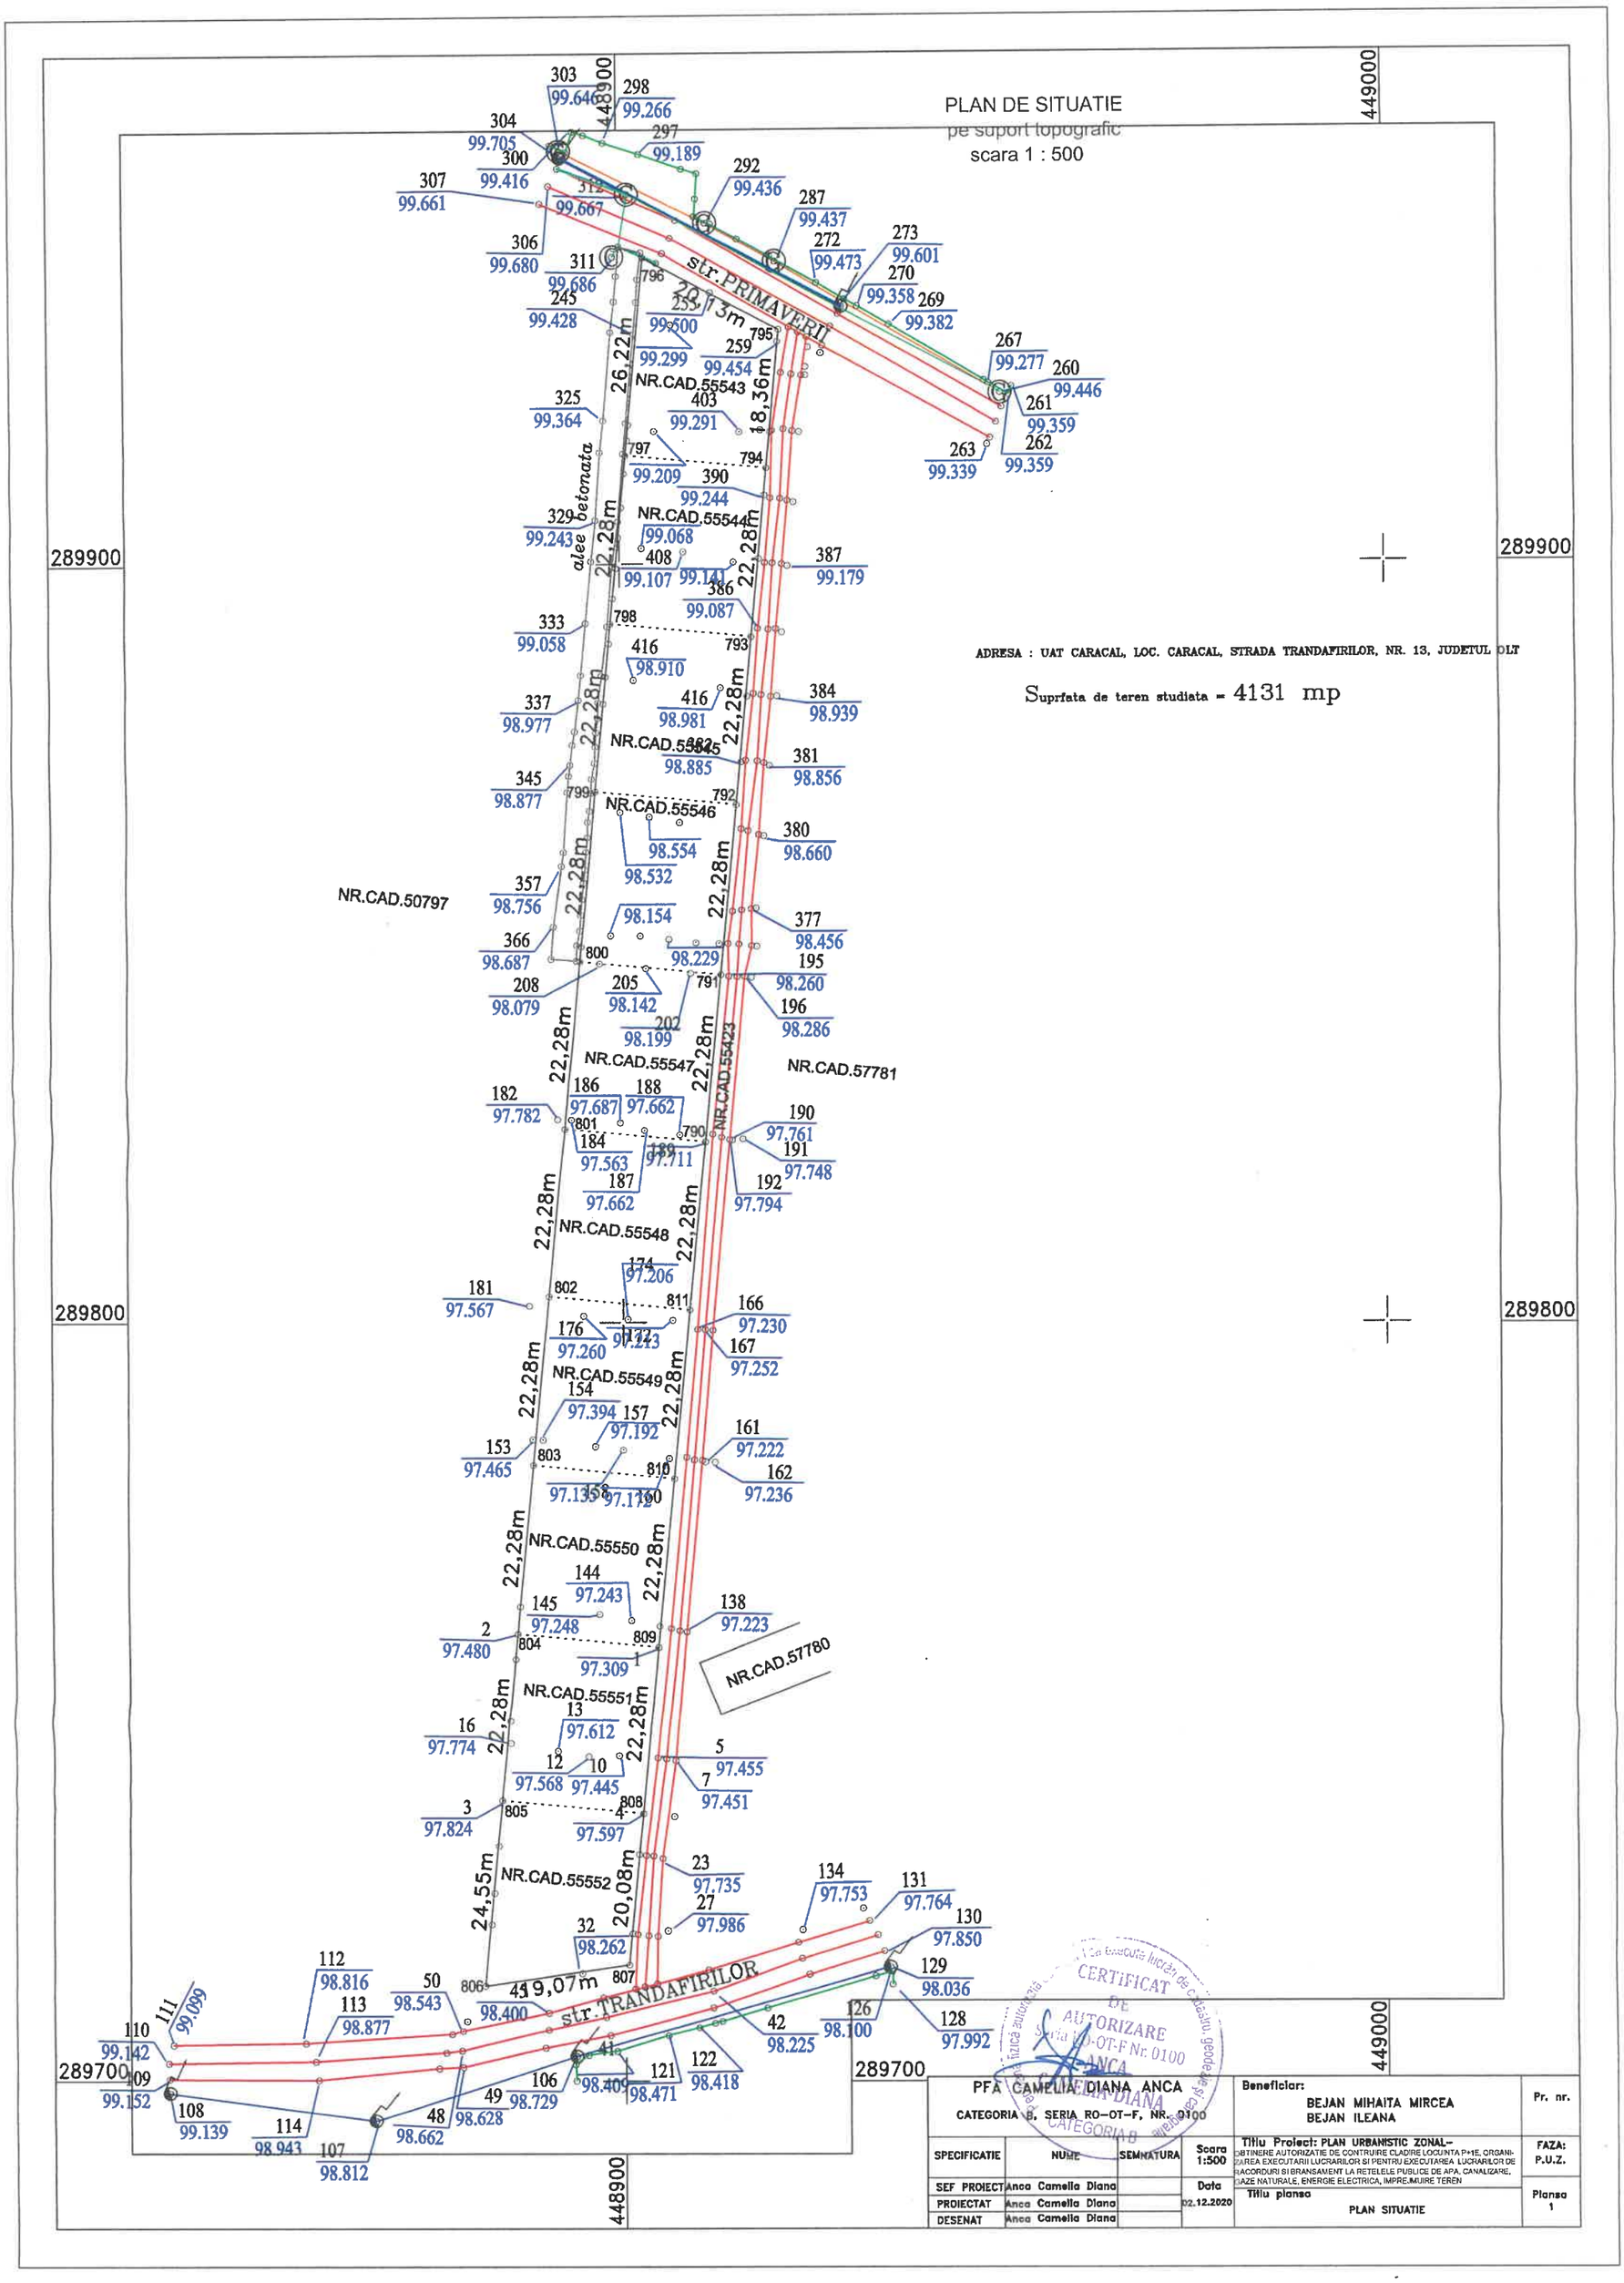
PLAN DE SITUATIE
pe suport topografic
scara 1 : 500
ADRESA : UAT CARACAL, LOC. CARACAL, STRADA TRANDAFIRILOR, NR. 13, JUDETUL OLT
Suprfata de teren studiata = 4131 mp
str.PRIMAVERII
str.TRANDAFIRILOR
alee betonata
NR.CAD.55543
NR.CAD.55544
NR.CAD.55545
NR.CAD.55546
NR.CAD.55547
NR.CAD.55548
NR.CAD.55549
NR.CAD.55550
NR.CAD.55551
NR.CAD.55552
NR.CAD.50797
NR.CAD.55423
NR.CAD.57781
NR.CAD.57780
448900
449000
289900
289800
289700
PFA CAMELIA DIANA ANCA
CATEGORIA B, SERIA RO-OT-F, NR. 0100
Beneficiar:
BEJAN MIHAITA MIRCEA
BEJAN ILEANA
Pr. nr.
SPECIFICATIE
NUME
SEMNATURA
Scara 1:500
Titlu Proiect: PLAN URBANISTIC ZONAL-
OBTINERE AUTORIZATIE DE CONTRUIRE CLADIRE LOCUINTA P+1E, ORGANIZAREA EXECUTARII LUCRARILOR SI PENTRU EXECUTAREA LUCRARILOR DE RACORDURI SI BRANSAMENT LA RETELELE PUBLICE DE APA, CANALIZARE, GAZE NATURALE, ENERGIE ELECTRICA, IMPREJMUIRE TEREN
FAZA: P.U.Z.
SEF PROIECT Anca Camelia Diana
PROIECTAT Anca Camelia Diana
DESENAT Anca Camelia Diana
Data 02.12.2020
Titlu plansa
PLAN SITUATIE
Plansa 1
CERTIFICAT DE AUTORIZARE
Seria RO-OT-F Nr. 0100
ANCA CAMELIA DIANA
CATEGORIA B