


BILANȚ TERITORIAL Li2-2

SUPRAFAȚĂ CONSTRUITĂ	4690.00 mp
SUPRAFAȚĂ CIRCULATII	6256.00 mp
SPAȚIU VERDE AMENAJAT	4690.00 mp
SUPRAFAȚĂ PARCELĂ	15636.00 mp

PLAN URBANISTIC ZONAL - LOTIZARE IN VEDEREA CONSTRUIRII LOCUINTE INDIVIDUALE

BENEFICIAR: CEPOI PAULA
 PRODAN MIHAELA

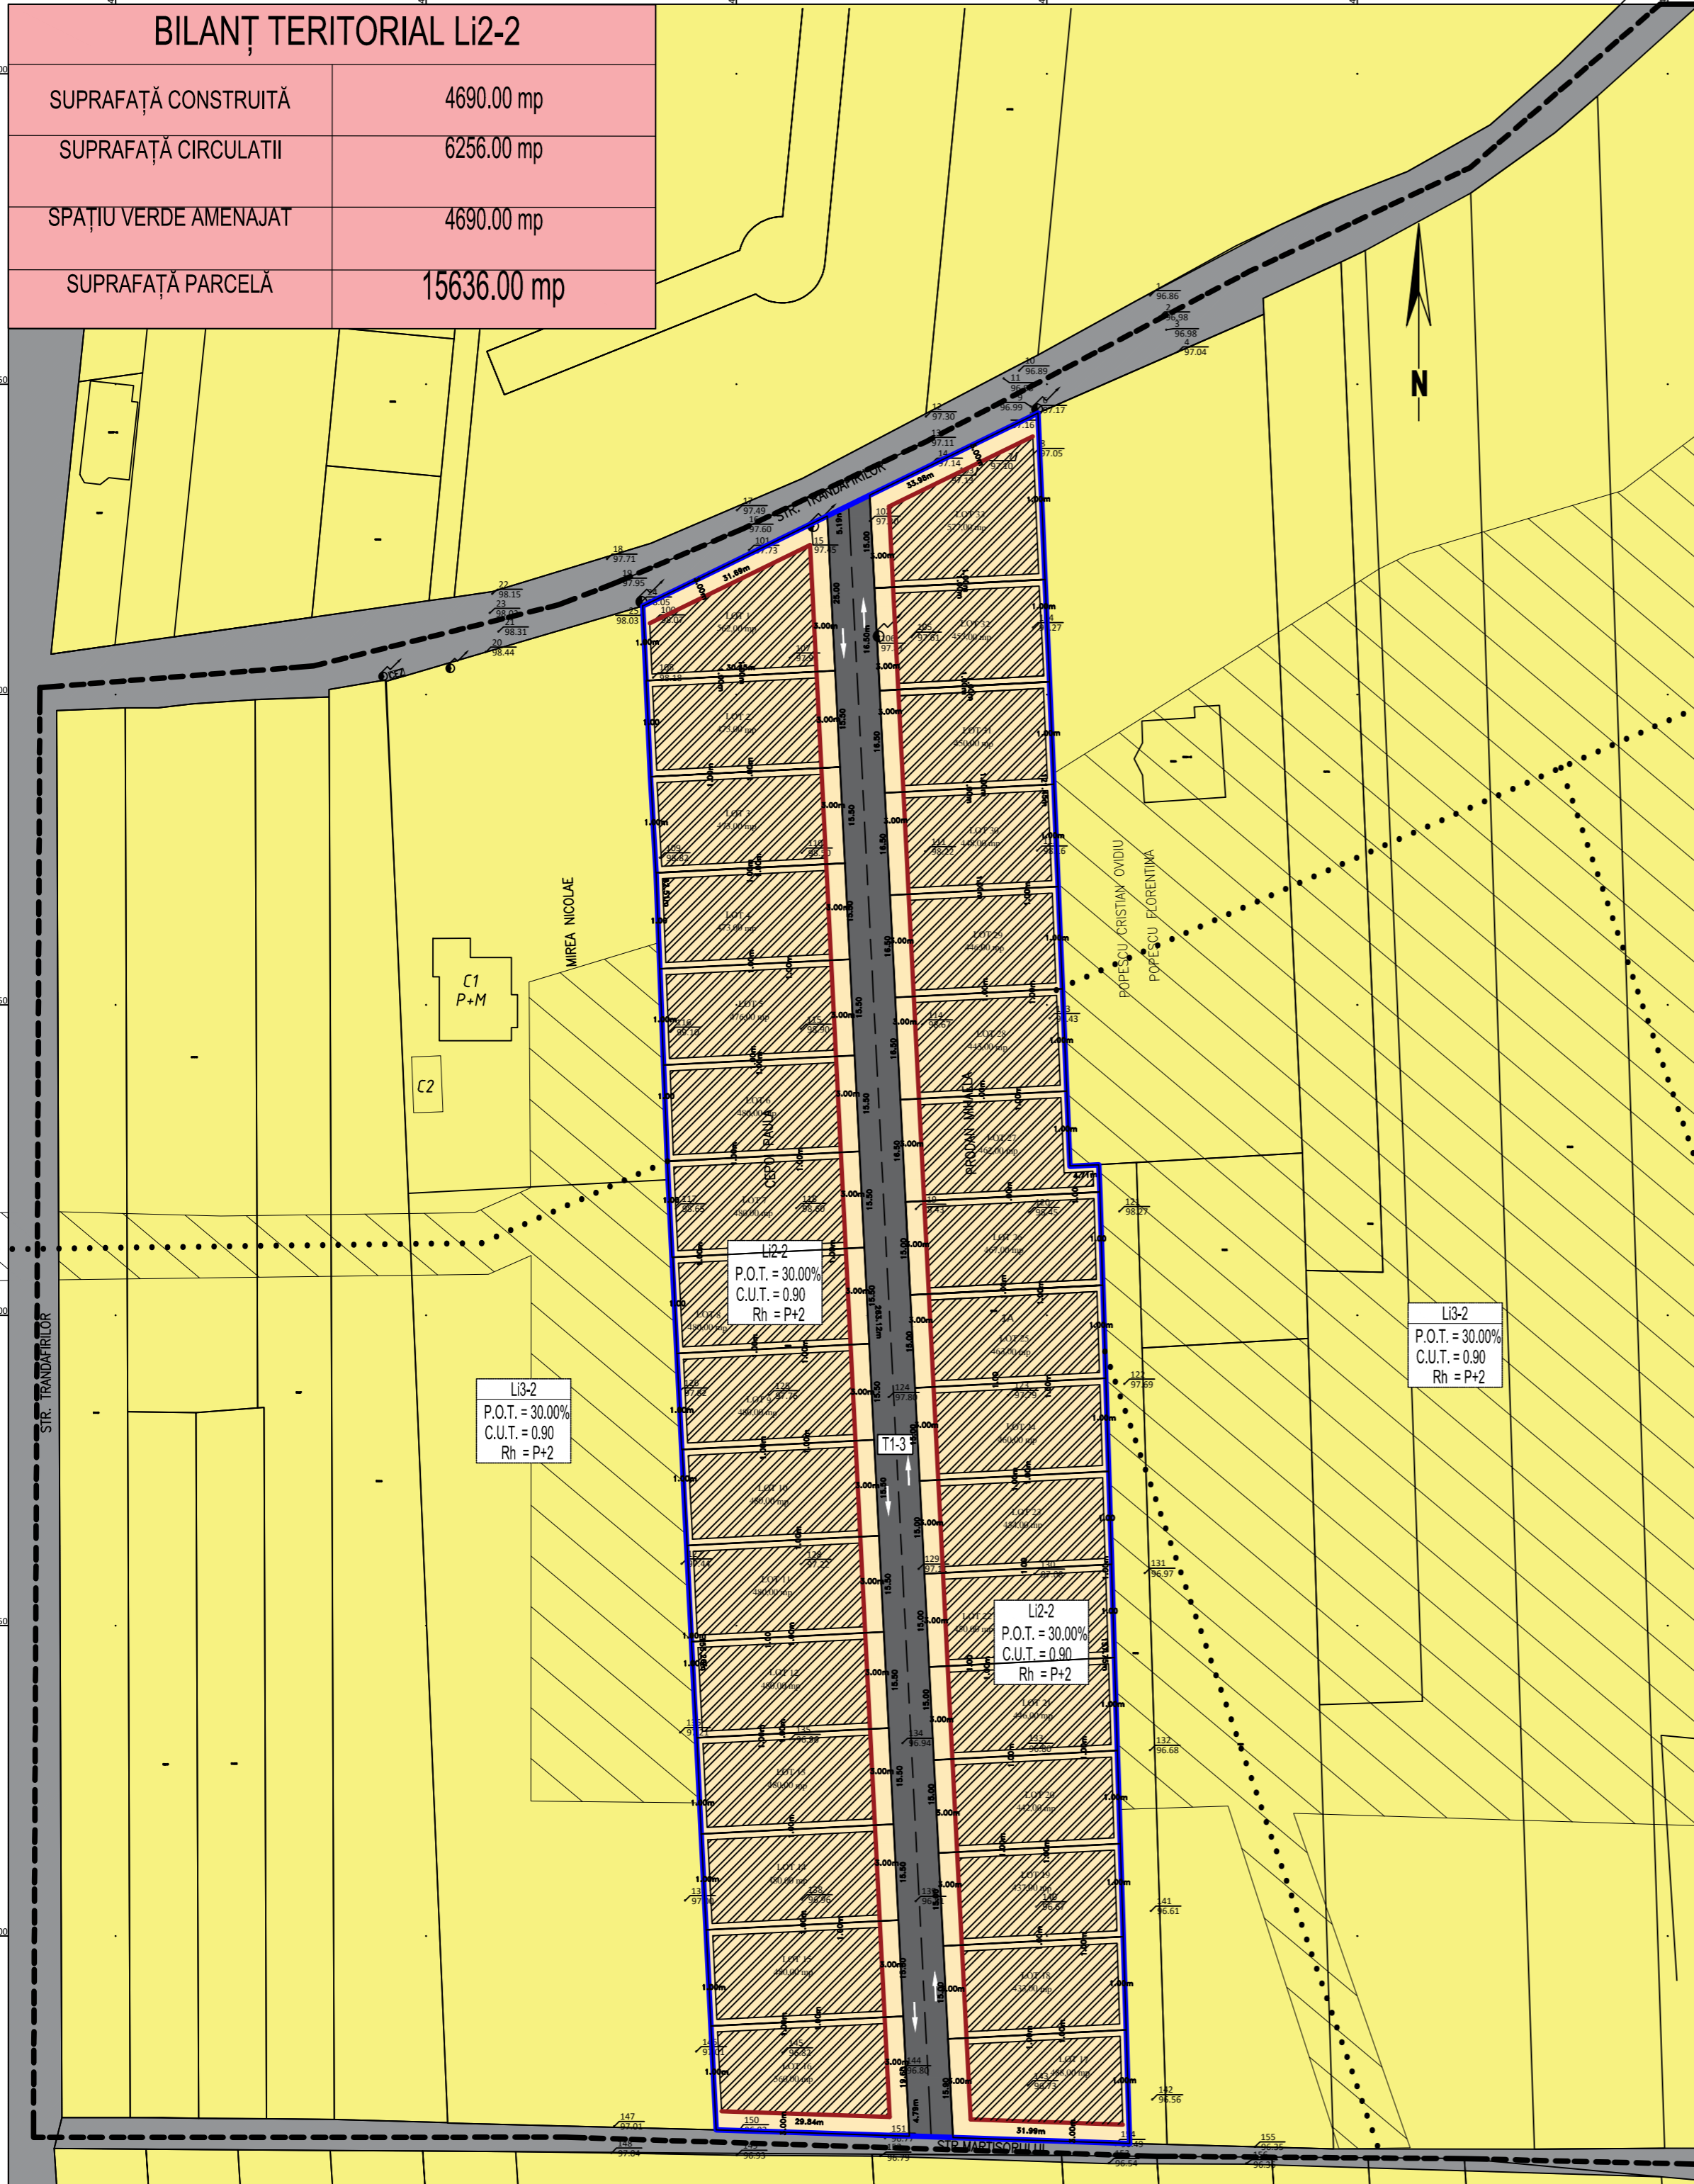


- LIMITE**
- Limită teren studiat
 - Limită teren care a generat PUZ
 - Limite parcele
- CIRCULATII**
- Circulație existentă
 - Circulație propusă

- ZONIFICARE FUNCTIONALA EXISTENTA CONFORM PUG MUN CARACAL APROBAT**
- Locuire - Li3 -2 locuinte individuale si colective mici, cu maxim P+2 niveluri, in zona de restructurare, conform PUG in vigoare
 - Traseu drum prezumtiv propus prin PUG aprobat
 - Constructii existente pe parcelele invecinate


- ZONIFICARE PROPUSA**
- Li2-2 -locuinte individuale si colective mici, cu maxim P+2 niveluri, in ansambluri preponderent rezidentiale
 - Edificabil propus
 - Aliniere propusa

- RETELE TEHNICO - EDILITARE**
- Retea de alimentare cu energie electrica existenta/propusa
 - Retea de alimentare cu apa existenta/propusa
 - Retea de canalizare existenta/propusa
 - Retea gaze naturale existenta/propusa


Porfil propus - strada categoria III.5b - STR. TRANDAFIRILOR

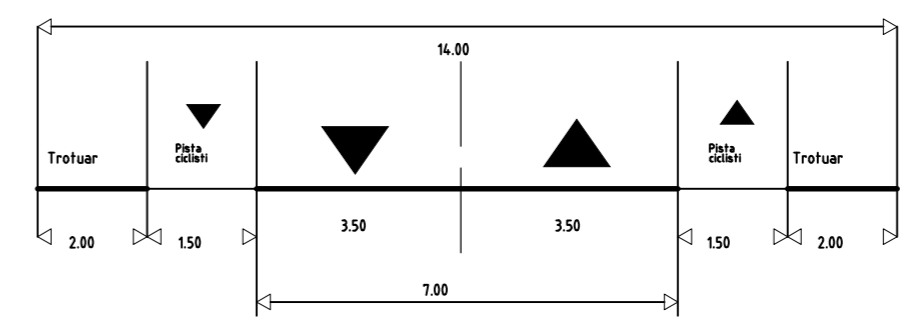

Porfil propus - strada categoria III.1 - STR. MARTISORULUI

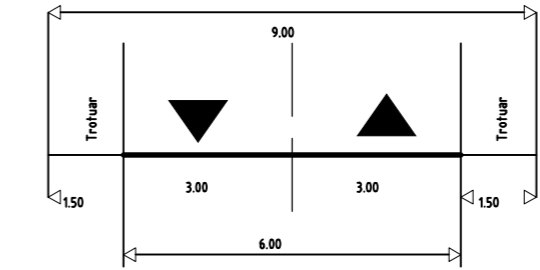

Porfil propus - T1-3

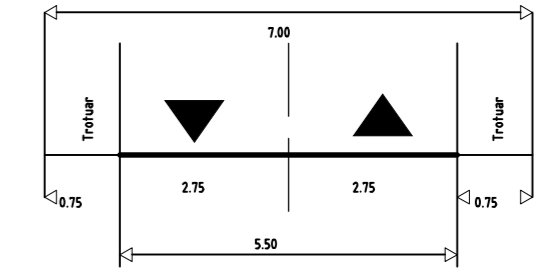

Expert tehnic					
Verificator tehnic atestat					
VERIFICATOR /EXPERT	NUME	SEMNTATURA	CERINTA	REFERAT / EXPERTIZA NR./ DATA	
	S.C. ANGELA BUȘCĂ ARCHITECTURE S.R.L. CUI 39831471			Beneficiari: CEPOI PAULA PRODAN MIHAELA mun. Caracal, jud. Olt	Proiect nr. 61 / 2021
SPECIFICATIE	NUME	SEMNTATURA	Scara:	Titlu proiect:	Faza:
SEF PROIECT	c.arh.urb. Angela Bușcă		1:2000	PLAN URBANISTIC ZONAL - LOTIZARE IN VEDEREA CONSTRUIRII LOCUINTE INDIVIDUALE	STUDIU DE OPORTUNITATE
PROIECTANT	c.arh.urb. Angela Bușcă		Data:	Titlu plansa:	Plansa nr.
DESENAT	c.arh.urb. Angela Bușcă		2022	CONCEPT PROPUS - PLAN DE SITUATIE	U1