


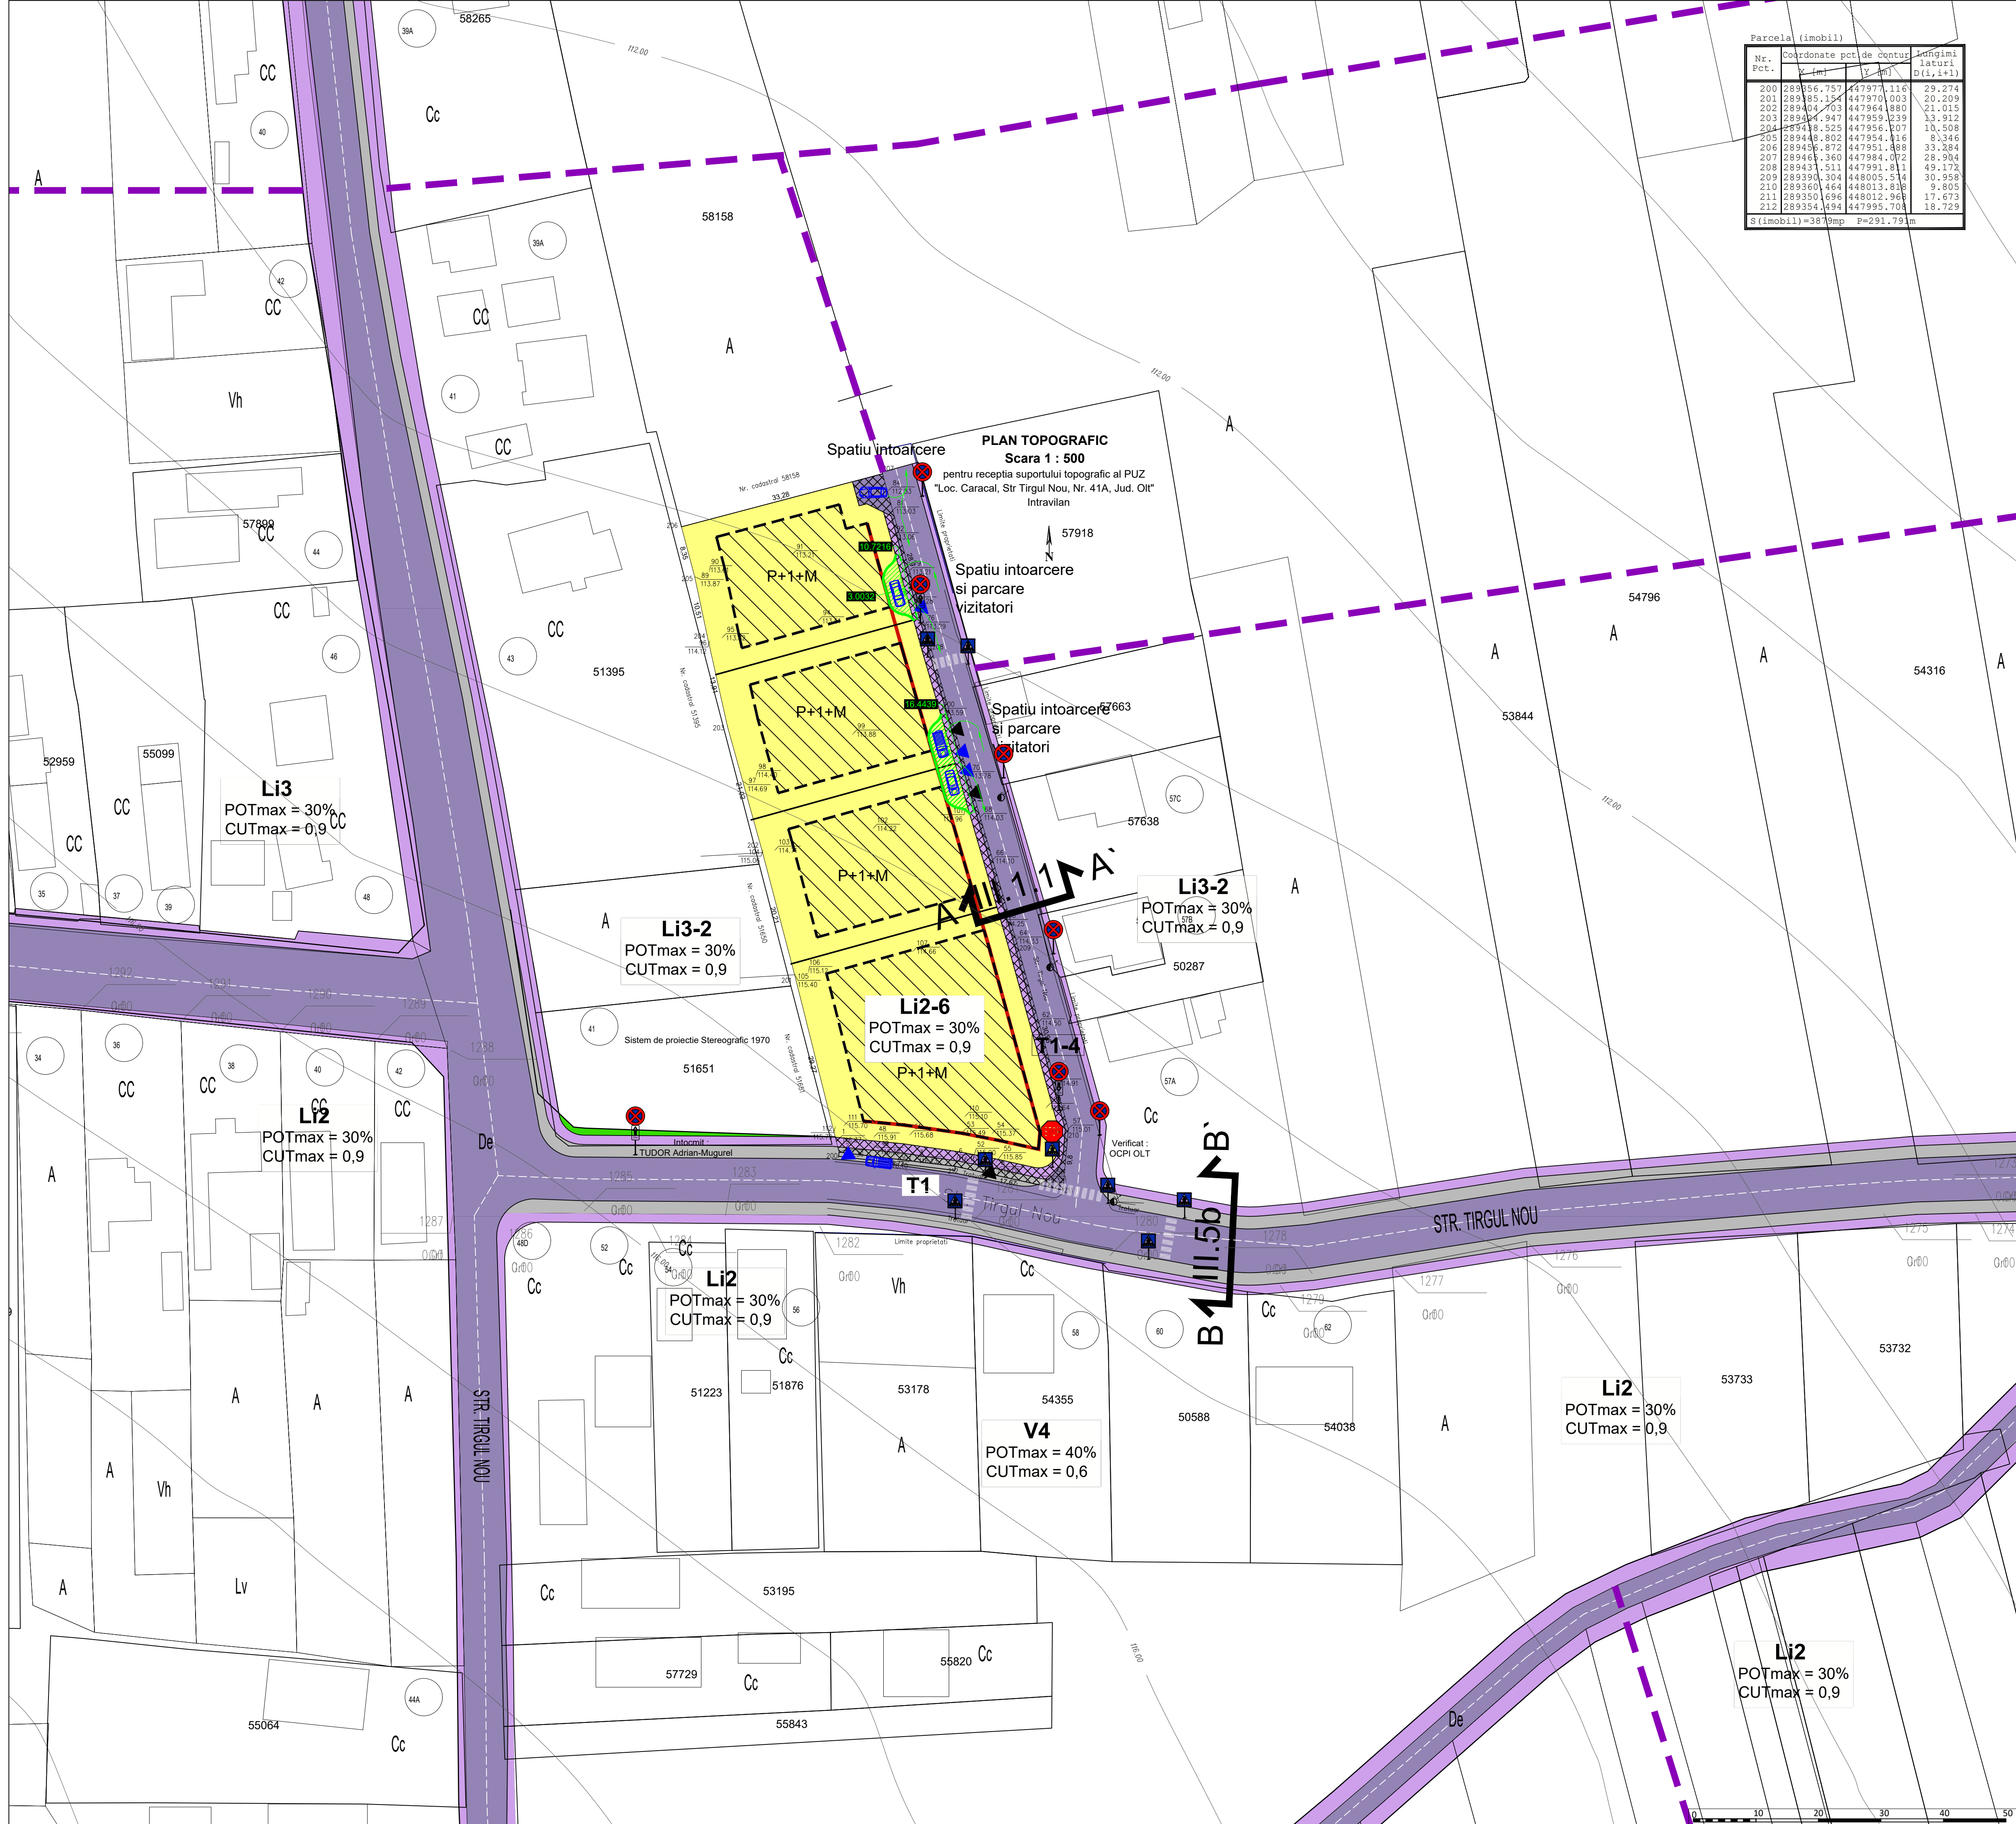

Parcela (imobil)			
Nr. Pct.	Coordonate pct. de contur		Indicim. i+1+2 D(1,i+1)
	X (m)	Y (m)	
200	289556.757	447977.116	29.274
201	289585.154	447970.003	20.209
202	289404.703	447964.860	21.015
203	289404.947	447959.239	13.912
204	289418.525	447956.207	10.508
205	289446.802	447954.816	8.346
206	289436.872	447951.889	33.884
207	289465.360	447984.072	28.904
208	289431.511	447991.811	49.173
209	289390.304	448005.514	30.958
210	289360.464	448013.818	9.805
211	289350.696	448012.968	17.673
212	289354.1494	447995.700	18.729

S (imobil) = 3878mp P = 291.791m


PLAN REGLEMENTARI CIRCULATII

- LEGENDĂ**
Limite
 - Teren ce a generat P.U.Z.(nr. cad.58157)
 - Limită teren ce se propune a fi studiat prin P.U.Z. conform avizului de oportunitate nr. 3 din 10.02.2022
 - Limită de proprietate a terenurilor
- Zonificare funcțională conform PUG CARACAL Aprobata**
 - Li3 - Subzonă locuințe individuale și colective mici, cu maxim P+2 niveluri în zone de restructurare
 - Li2 - Subzonă locuințe individuale și colective mici, cu maxim P+2 niveluri în ansambluri preponderent rezidențiale
 - V4 - Complexes și baze sportive
 - Circulații cu caracter orientativ conf. PUG Caracal aprobat
- Zonificare funcțională propusă**
 - Li2-6- Subzonă locuințe individuale, cu maxim P+1+M niveluri în ansambluri preponderent rezidențiale (cf.aviz oportunitate nr. 3 din 10.02.2022)
 - Li3-2 - Subzonă locuințe individuale și colective mici, cu maxim P+2 niveluri în zone de restructurare (cf.aviz oportunitate nr. 3 din 10.02.2022)
- Circulații**
 - Acces carosabil
 - Acces pietonal
 - Edificabil propus
 - Aliniere propusă
 - Teren ce va fi cedat pentru cauză de utilitate publică (371,5mp)
- INDICATORI URBANISTICI PROPUȘI**

Li2-6 - SUBZONĂ LOCUINȚE INDIVIDUALE, CU MAXIM P+1+M NIVELURI ÎN ANSAMBLURI PREPONDERENT REZIDENTIALE

POT max = 30%
CUT max = 0,9 mp
R.h. max. = P+1+M

T1-4 - SUBZONĂ TRANSPORTURI RUTIERE
Nu este cazul.

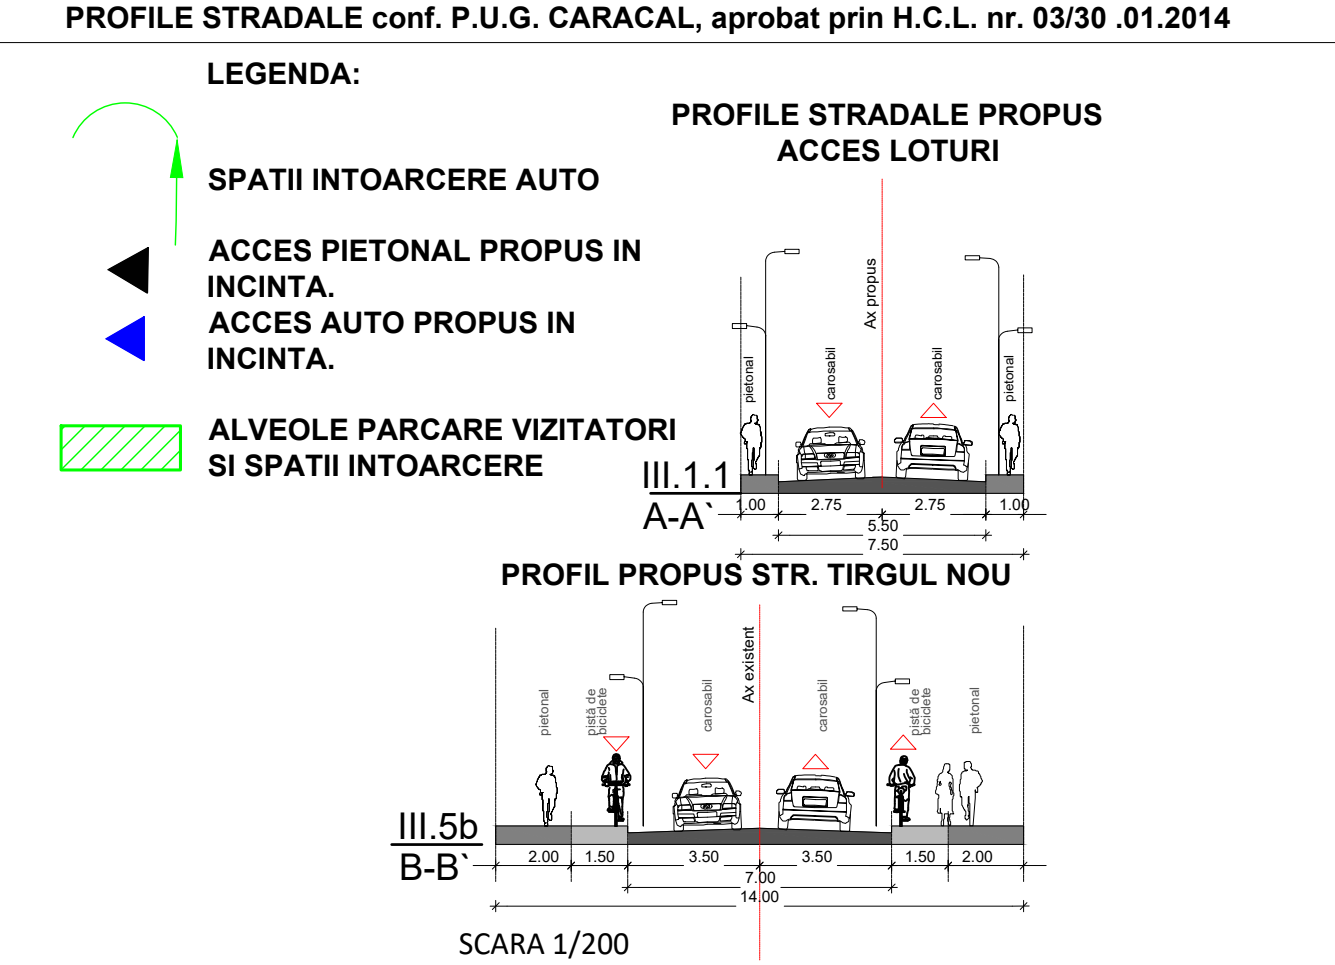

PROIECTANT GENERAL				BENEFICIARI: BUZATU IULIAN - DANIEL BUZATU IRINA ELENA		PROIECT Nr. 17/2020
S.C. SUPLEX ILIEȘTI S.R.L. 18/02/2013 CUI 32008740 Caracal-Str. Carpati, nr. 4A, Jud. Olt e-mail:ioanililescu@yahoo.com Contact: 0740040402				TITLU PROIECT: PUZ CONSTRUIRE ANSAMBLU REZIDENTIAL		FAZA P.U.Z.
ȘEF PROIECT	drd.dpl.urb.Marilena BRASTAVICEANU		SCARA 1:500	ADRESĂ: STR. TÎRGUL NOU, NR.41A, (FOST NR.43), MUN. CARACAL, JUDEȚUL OLT, NR. CAD. 58157		
PROIECTAT	ing. NEACȘU VIOREL		DATA	TITLU PLANȘĂ: PLAN REGLEMENTARI CIRCULAȚII		
DESENAT	ing. ILIEȘCU I. FILIP		12.2021	PLANȘA Ci.1		