


PUZ - LOTIZARE IN SASE LOTURI A TERENULUI DIN STR. GENERAL MAGHERU NR.72 IN VEDEREA CONSTRUIRII DE LOCUINTE INDIVIDUALE

Str.General Magheru, nr.72, mun. Caracal, jud. Olt

BENEFICIAR: DUMITRU ADRIANA

3. MOBILAREA LOTULUI

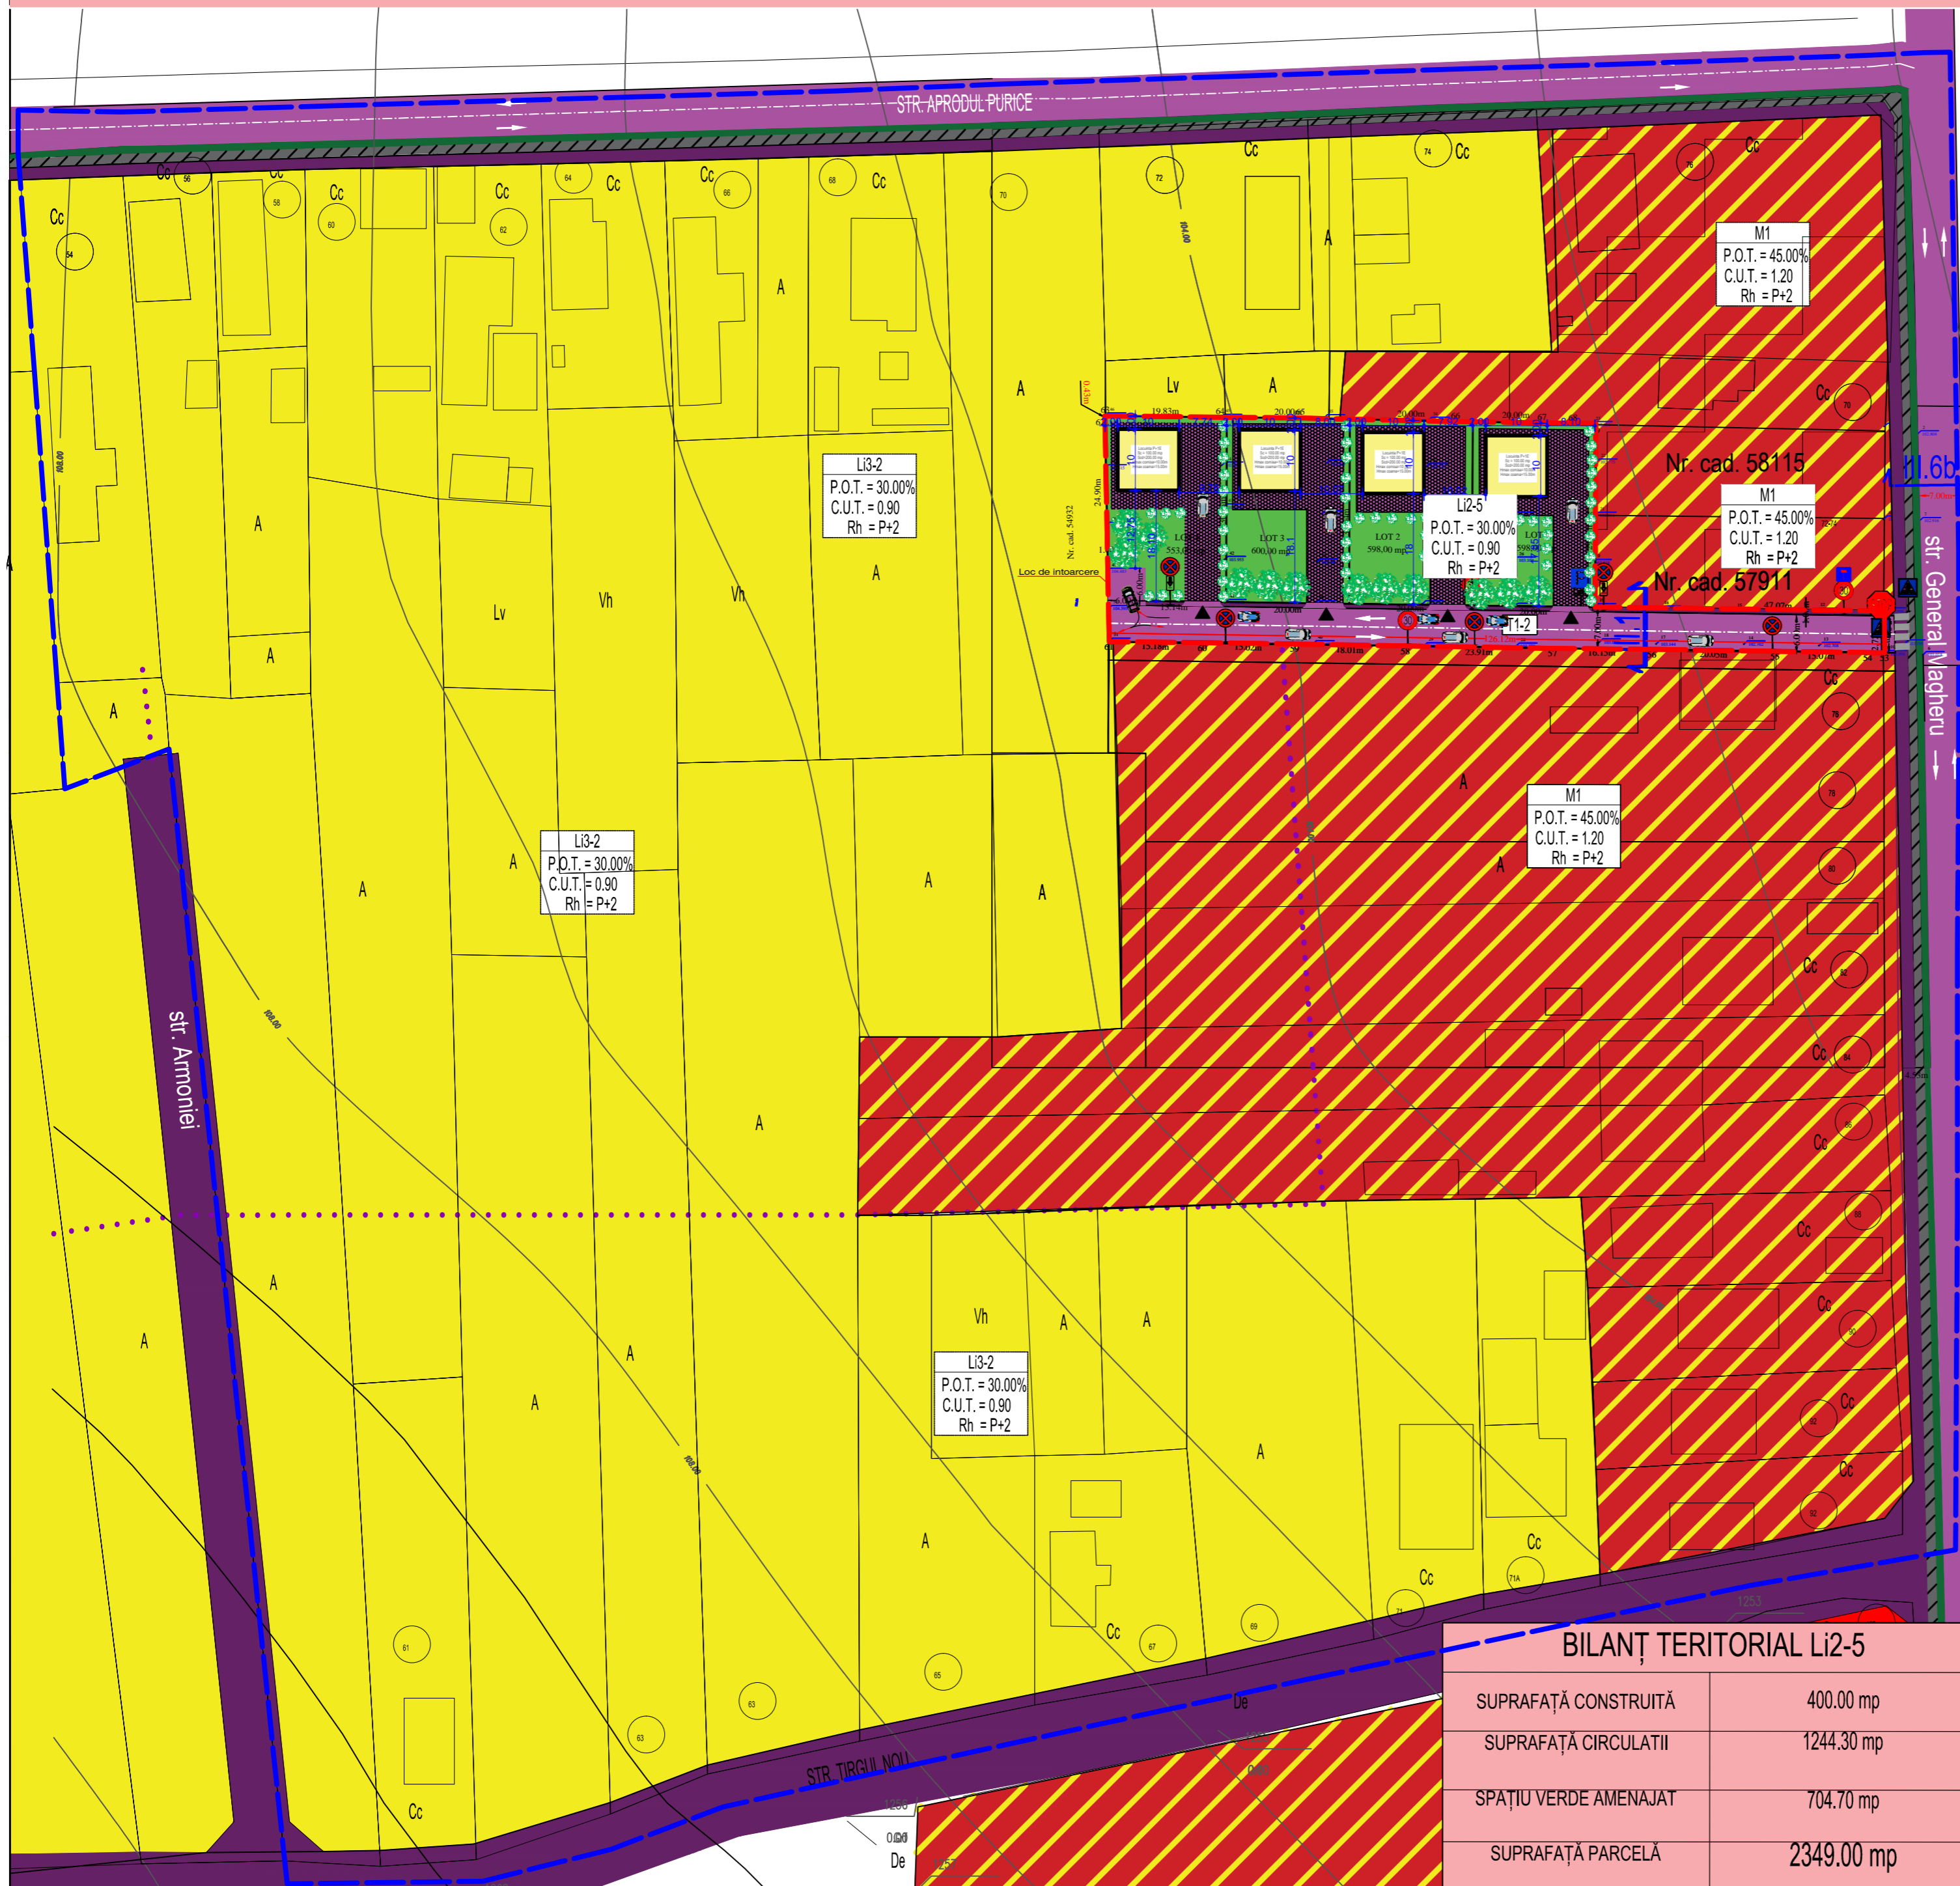


- LIMITE**
- Limită teren studiat
 - Limită teren care a generat PUZ
 - Limite parcele
- CIRCULATII**
- Circulație carosabilă
 - Circulație pietonală / accidental carosabilă
 - Spatiu verde
 - Piste ciclisti


- ZONIFICARE FUNCTIONALA EXISTENTA CONFORM PUG MUN CARACAL APROBAT**
- Locuire - Li3-2 locuinte individuale si colective mici, cu maxim P+2 niveluri, in zona de restructurare, conform PUG in vigoare
 - M1 - Subzona mixta destinata locuintelor individuale si colective mici si serviciilor
 - Traseu drum prezumtiv propus prin PUG aprobat
 - Constructii existente pe parcelele invecinate

- ZONIFICARE PROPUSA**
- Locuinta propusa
 - Spatiu verde amenajat in interiorul parcelei
 - Circulatii propuse in interiorul parcelei
 - Acces carosabil/pietonal

Profil propus - strada categoria III.6b - STR. GENERAL MAGHERU

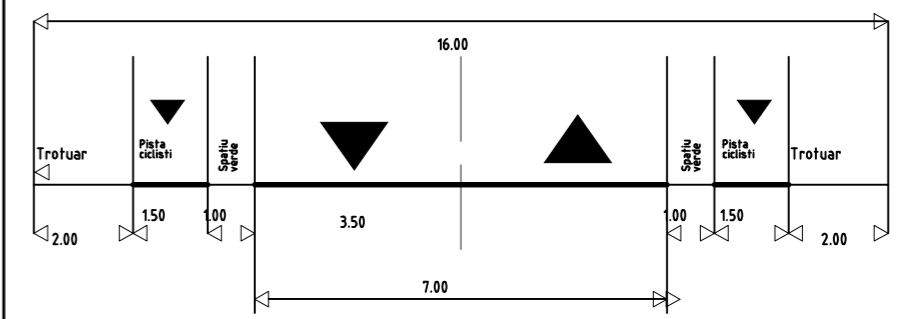

Profil propus - strada categoria III.1

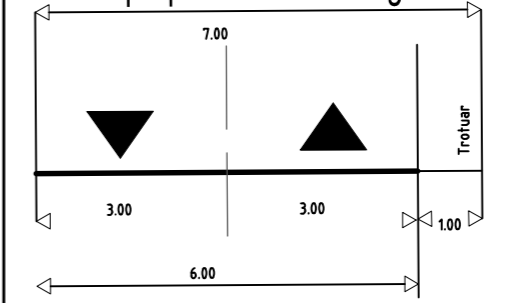

SUPRAFAȚĂ CONSTRUITĂ	400.00 mp
SUPRAFAȚĂ CIRCULATII	1244.30 mp
SPAȚIU VERDE AMENAJAT	704.70 mp
SUPRAFAȚĂ PARCELĂ	2349.00 mp



Expert tehnic				
Verificator tehnic atestat				
VERIFICATOR / EXPERT	NUME	SEMNTATURA	CERINTA	REFERAT / EXPERTIZA NR./ DATA
S.C. ANGELA BUȘCA ARCHITECTURE S.R.L. CUI 39831471			Beneficiari:	DUMITRU ADRIANA str. Ing. N. Slaniceanu, nr. 19, Sector 2, Mun. Bucuresti
PROIECTANT	c.arh.urb. Angela Bușca			Proiect nr. 57 / 2020
DESEINAT	c.arh.urb. Angela Bușca			Faza: PUZ PRELIMINAR
				Planșa nr. U3