


PUZ - LOTIZARE IN SASE LOTURI A TERENULUI DIN STR. GENERAL MAGHERU NR.72 IN VEDEREA CONSTRUIRII DE LOCUINTE INDIVIDUALE

Str.General Magheru, nr.72, mun. Caracal, jud. Olt

BENEFICIAR: DUMITRU ADRIANA

4 .RETELE TEHNICO - EDILITARE

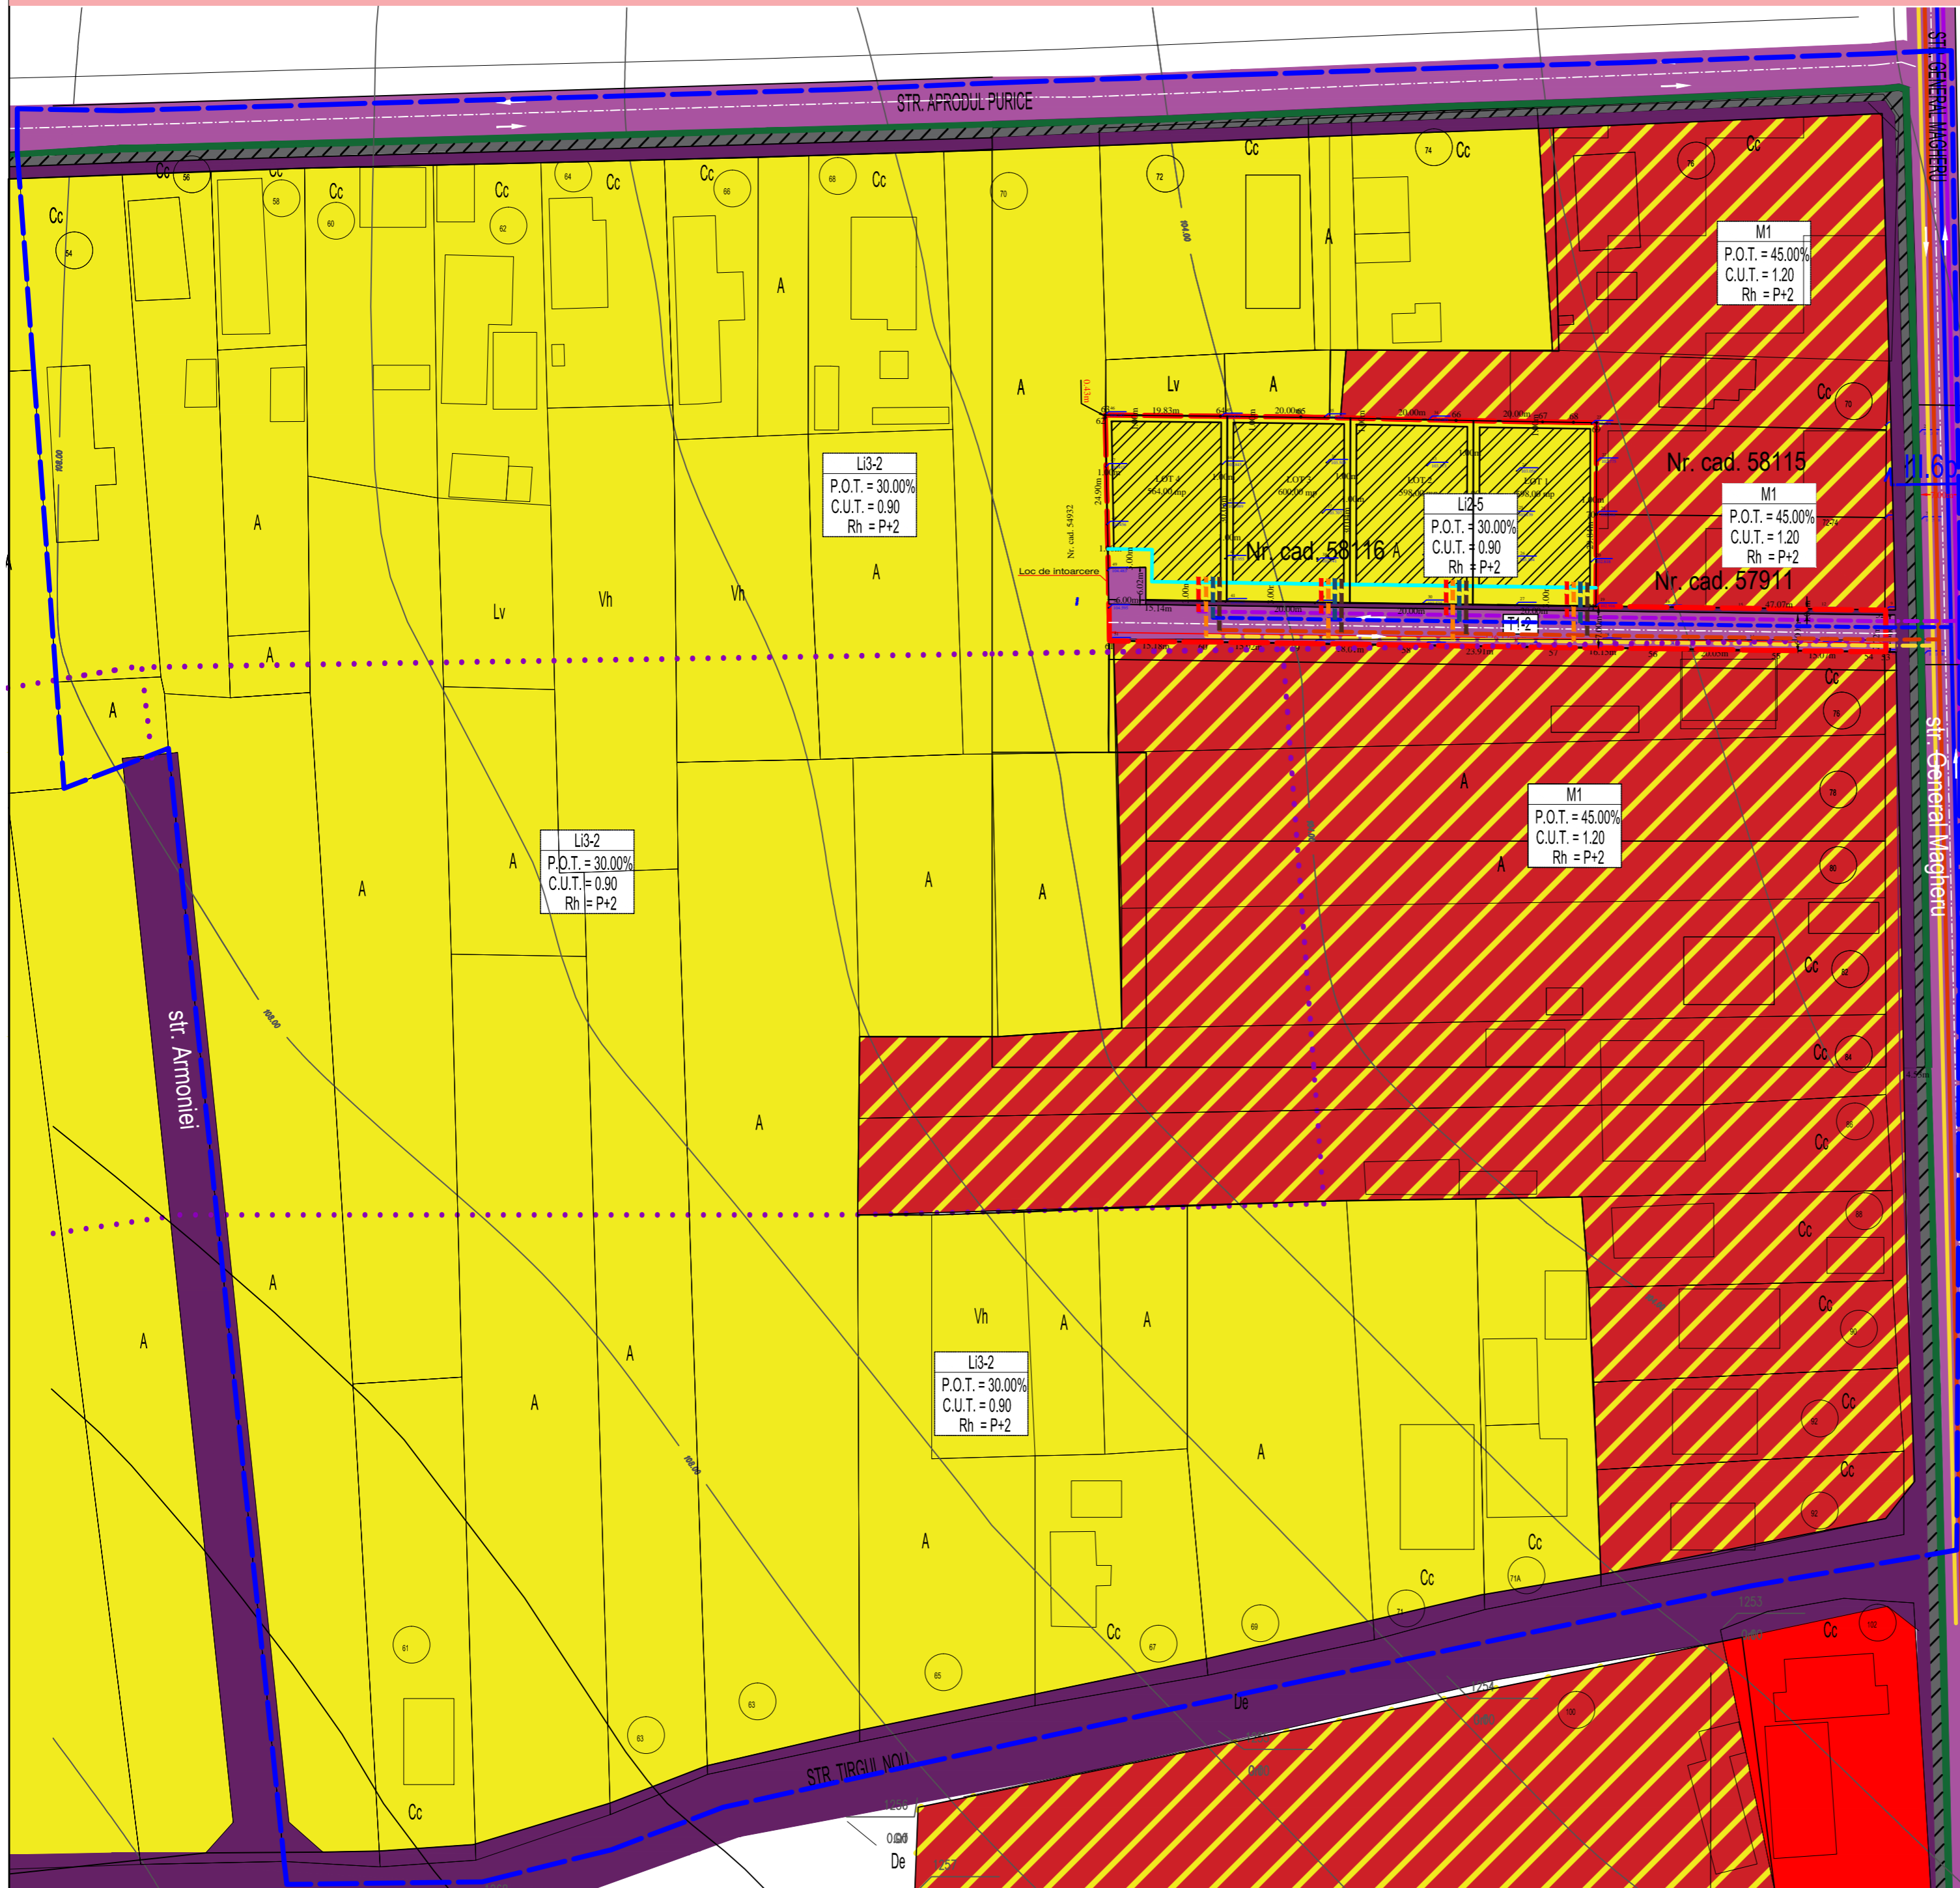

- LIMITE**
- Limită teren studiat
 - Limită teren care a generat PUZ
 - Limite parcele
- CIRCULATII**
- Circulație carosabilă
 - Circulație pietonală / accidental carosabilă
 - Spatiu verde
 - Piste ciclisti

- ZONIFICARE FUNCTIONALA EXISTENTA CONFORM PUG MUN CARACAL APROBAT**
- Locuire - Li3 -2 locuinte individuale si colective mici, cu maxim P+2 niveluri, in zona de restructurare, conform PUG in vigoare
 - M1 - Subzona mixta destinata locuintelor individuale si colective mici si serviciilor
 - Traseu drum prezumtiv propus prin PUG aprobat
 - Constructii existente pe parcelele invecinate

- ZONIFICARE PROPUASA**
- Li2-5 -locuinte individuale si colective mici, cu maxim P+2 niveluri, in ansambluri preponderent rezidentiale
 - Edificabil propus
 - Aliniere propusa

- RETELE TEHNICO - EDILITARE EXISTENTE PE str. GENERAL MAGHERU**
- Retea de alimentare cu energie electrica existenta tip LEA 36 kVa
 - Retea de alimentare cu apa existenta teava polipropilena Dn 90
 - Retea de canalizare existenta tub beton Dn 1200
 - Retea gaze naturale existenta teava PEHD Dn 110

- RETELE TEHNICO - EDILITARE PROPUSE PE DRUMUL DE ACCES**
- Retea de alimentare cu energie electrica propusa LES pe Cablu CYYF
 - Retea de alimentare cu apa propusa subteran pe teava PEHD Dn 70
 - Retea de canalizare propusa subteran pe teava PVC Kg Dn 250
 - Retea gaze naturale propusa subteran pe teava PEHD Dn 60

- RETELE TEHNICO - EDILITARE RACORDURI SI BRANSAMENTE PROPUSE**
- Bransament loturi elenrgie electrica pr. L.E.S. alimentare cu energie cablu CYYF.
 - Racord loturi alimentare cu apa subteran pr. teava polipropilena Dn 50.
 - Racord loturi canalizare subteran, pr. teava PVC Dn 160
 - Racord loturi gaze naturale subteran pr. teava metalica 1"



Expert tehnic	Verificator tehnic atestat				
VERIFICATOR/EXPERT	NUME	SEMNTURA	CERINTA	REFERAT / EXPERTIZA NR./ DATA	
	S.C. ANGELA BUSCĂ ARCHITECTURE S.R.L.			DUMITRU ADRIANA	Beneficiari:
	CUI 39831471			str. Ing. N. Slaniceanu, nr. 19, Sector 2, Mun. Bucuresti	57 / 2020
SPECIFICATIE	NUME	SEMNTURA	Scara	Titlu proiect:	Faza:
SEF PROIECT	carh.urb. Angela Busca		1:1000	PUZ - LOTIZARE IN SASE LOTURI A TERENULUI DIN STR. GENERAL MAGHERU NR.72 IN VEDEREA CONSTRUIRII DE LOCUINTE INDIVIDUALE	PUZ
PROIECTANT	carh.urb. Angela Busca			str. General Magheru, nr. 72, mun. Caracal, jud. Olt	PRELIMINAR
DESEINAT	carh.urb. Angela Busca		Data:	Titlu plansa:	Plansa nr.:
			2021	REGLEMENTARI - RETELE TEHNICO-EDILITARE	U4