


PLAN URBANISTIC ZONAL (PUZ) SI REGULAMENT LOCAL DE URBANISM (RLU) AFERENT IN VEDEREA REALIZARII INVESTITIEI "SPALATORIE AUTO CU 6 POSTURI, VULCANIZARE AUTO SI CLADIRE CU DESTINATIE MIXTA (BIROURI, SPATIU TEHNIC SI CAFE-BAR PENTRU CLIENTII SPALATORIEI AUTO), PE BULEVARDUL ANTONIUS CARACALLA, NR. 163, MUNICIPIUL CARACAL, JUDETUL OLT

Beneficiari: CONSTANTIN MIRCEA
CONSTANTIN CRISTINA LORENA
4. REGLEMENTARI - RELETE TEHNICO-EDILITARE

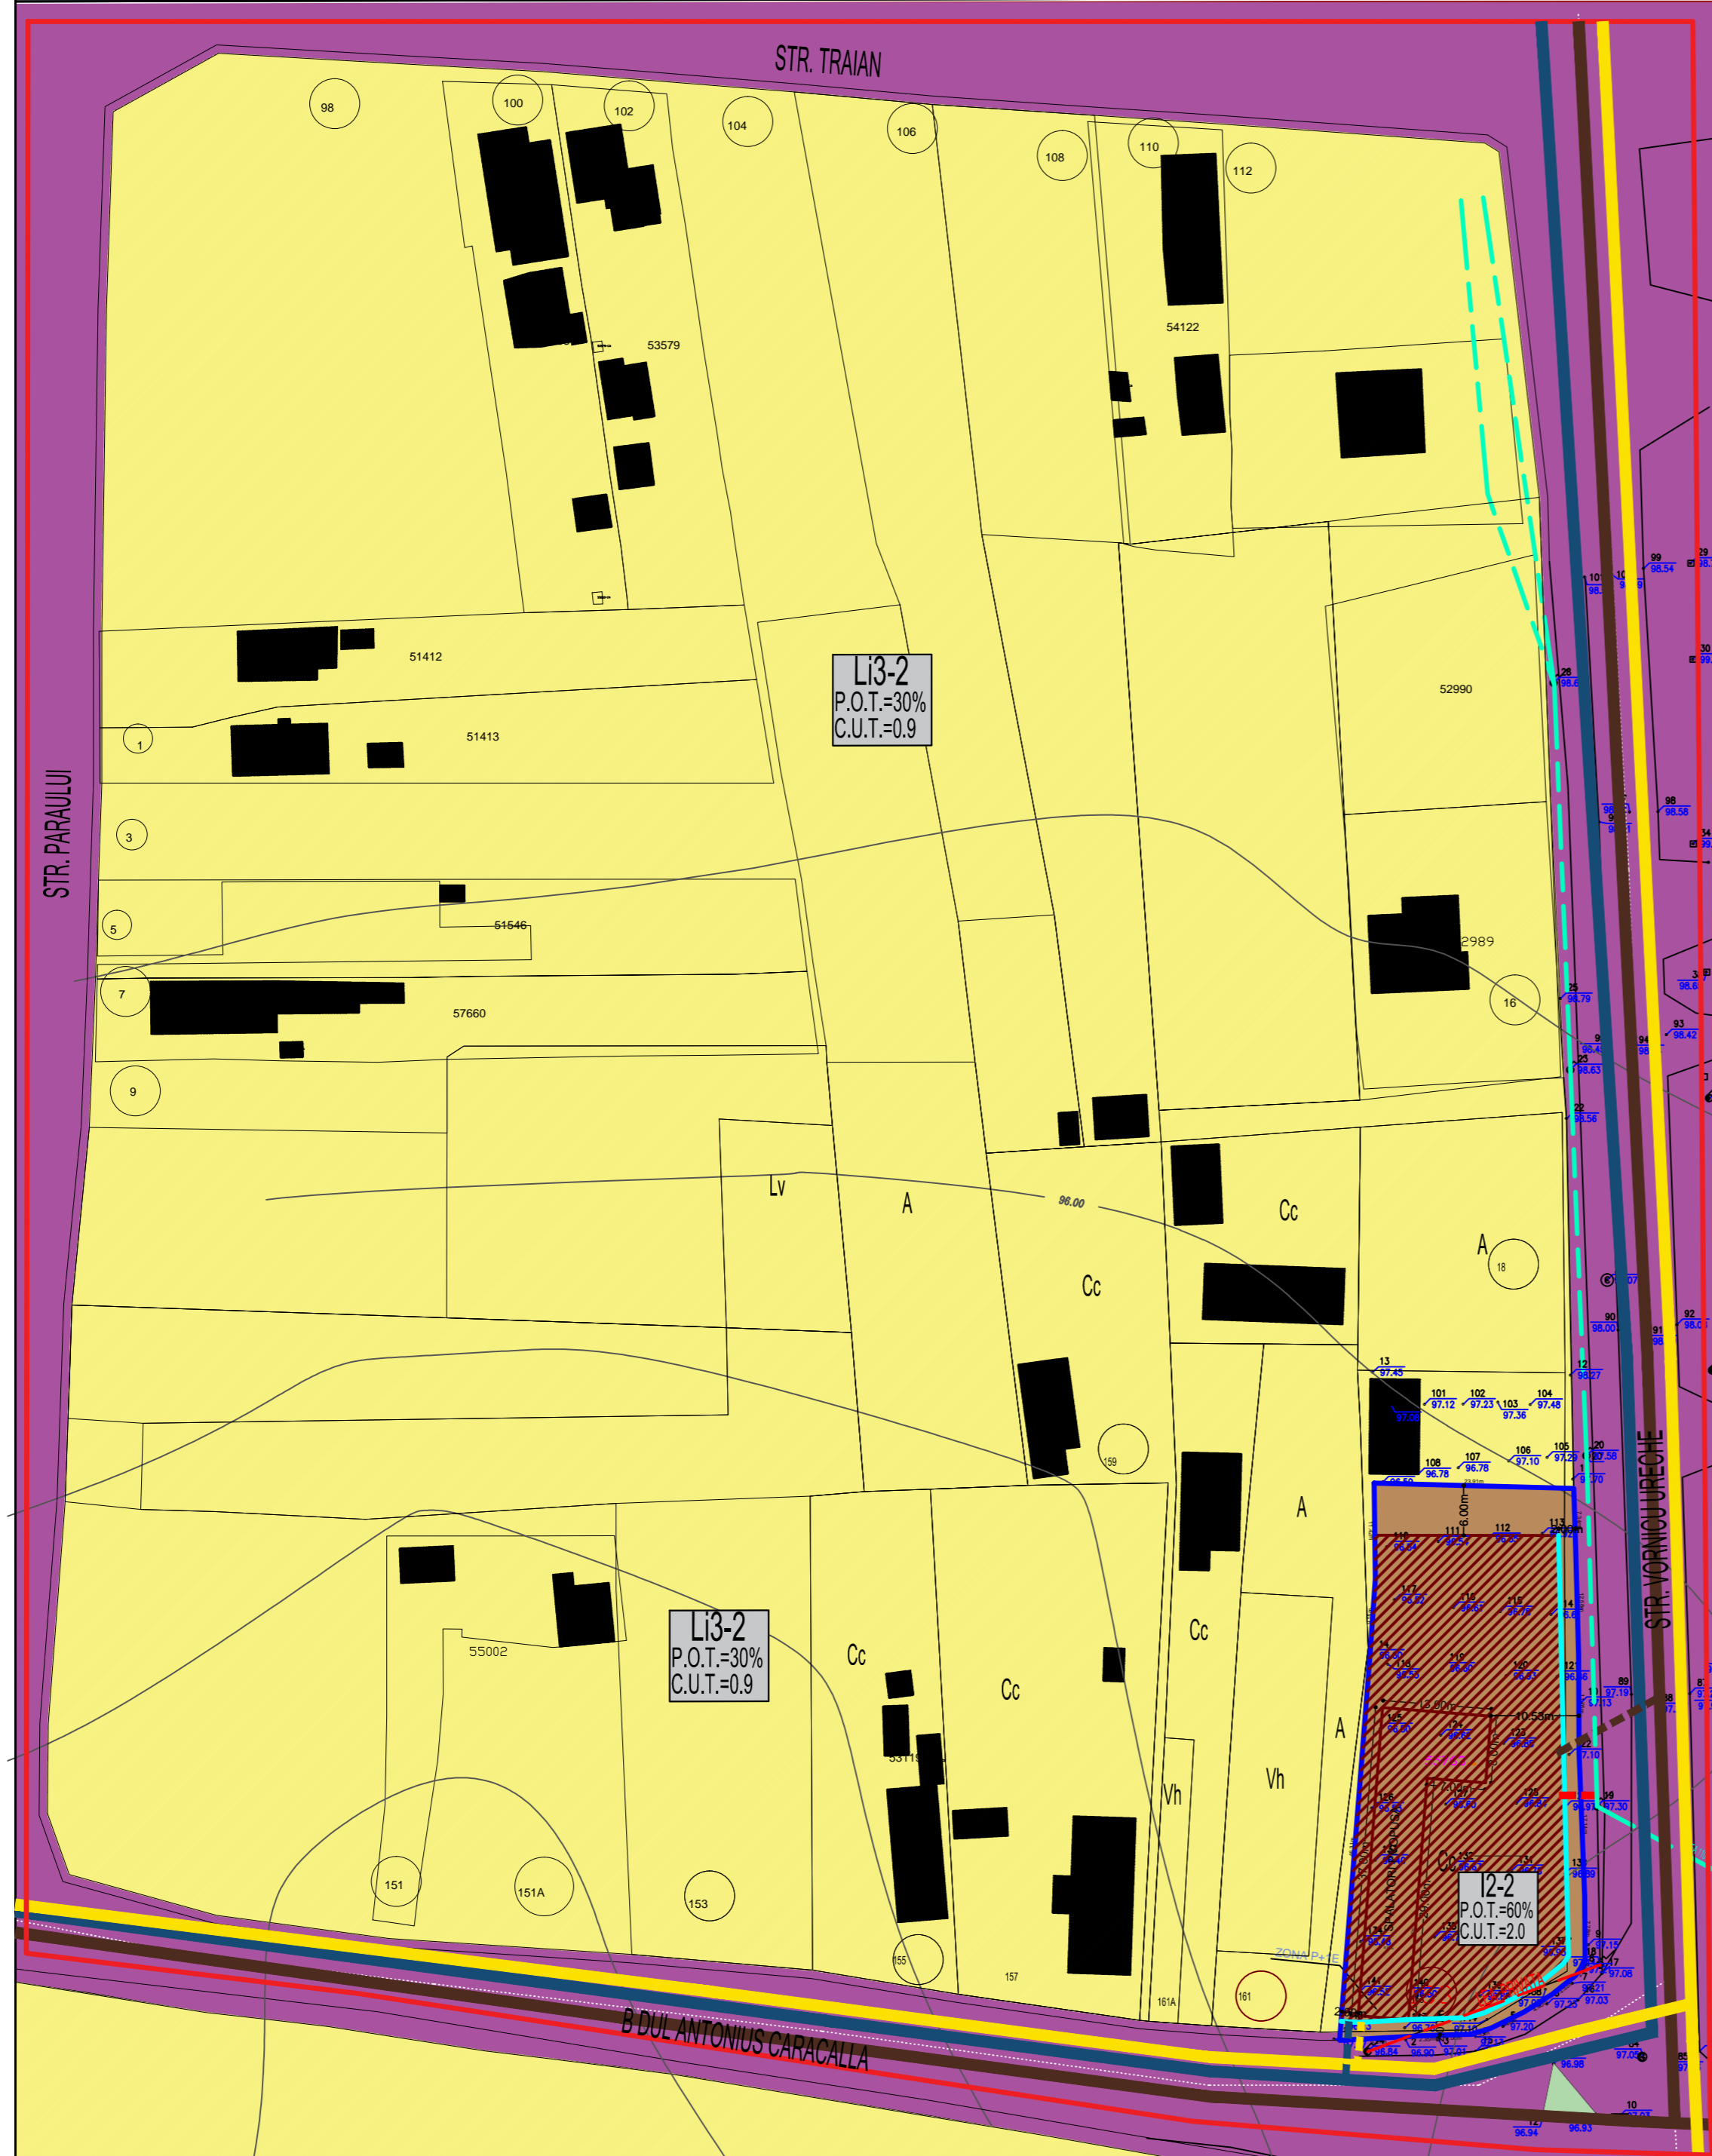

LEGENDĂ

- Limite**
- Limită teren studiat
 - Limită teren care a generat PUZ
Teren proprietate privată ; S=1684mp
 - Limite parcele
- Zonificare functionala existenta conform PUG**
- Li3-2 - Zona locuinte individuale si colective
 - Constructii existente pe parcelele invecinate
- Zonificare functionala propusa**
- I2-2 - Subzona depozitare si productie propusa
 - Edificabil maxim propus
 - Aliniere
- Retele tehnico-edilitare**
- Retea de alimentare cu energie electrica existenta LEA stradala 110Kw
 - Retea de alimentare cu energie electrica existenta LEA privata tranzitorie
 - Retea de alimentare cu apa stradala tava metalica Dn 100
 - Retea de canalizare stradala tub beton Dn 800
 - Retea gaze naturale stradala PEHD Dn 110
 - Bransament ex. L.E.S. alimentare cu energie cablu CYYF
 - Racord subteran alimentare cu apa, ex. teava PEHD Dn 60
 - Racord subteran canalizare, ex. teava PVC Dn 250
 - Racord subteran gaze naturale pr. tava metalica 2"
- Circulatii**
- Circulații



Expert tehnic					
Verificator tehnic atestat					
VERIFICATOR /EXPERT	NUME	SEMNATURA	CERINTA	REFERAT / EXPERTIZA NR./ DATA	
S.C. ANGELA BUSCĂ ARCHITECTURE S.R.L. CUI 39831471				Beneficiari: CONSTANTIN MIRCEA CONSTANTIN CRISTINA LORENA Mun. Caracal, str. Buzesti, nr. 7, jud. Olt	Proiect nr. 14 / 2021
SPECIFICATIE	NUME	SEMNATURA	Scara:	Titlu proiect:	Faza:
SEF PROIECT	arh.urb. Angela Buscă		1:1000	PLAN URBANISTIC ZONAL (PUZ) SI REGULAMENT LOCAL DE URBANISM (RLU) AFERENT IN VEDEREA REALIZARII INVESTITIEI "SPALATORIE AUTO CU 6 POSTURI, VULCANIZARE AUTO SI CLADIRE CU DESTINATIE MIXTA (BIROURI, SPATIU TEHNIC SI CAFE-BAR PENTRU CLIENTII SPALATORIEI AUTO), PE BULEVARDUL ANTONIUS CARACALLA, NR. 163, MUNICIPIUL CARACAL, JUDETUL OLT	P.U.Z PRELIMINAR
PROIECTANT	arh.urb. Angela Buscă		Data:	Titlu plansa:	Plansa nr.
DESENAT	arh.urb. Angela Buscă		2021	REGLEMENTARI - RELETE TEHNICO-EDILITARE	U4