


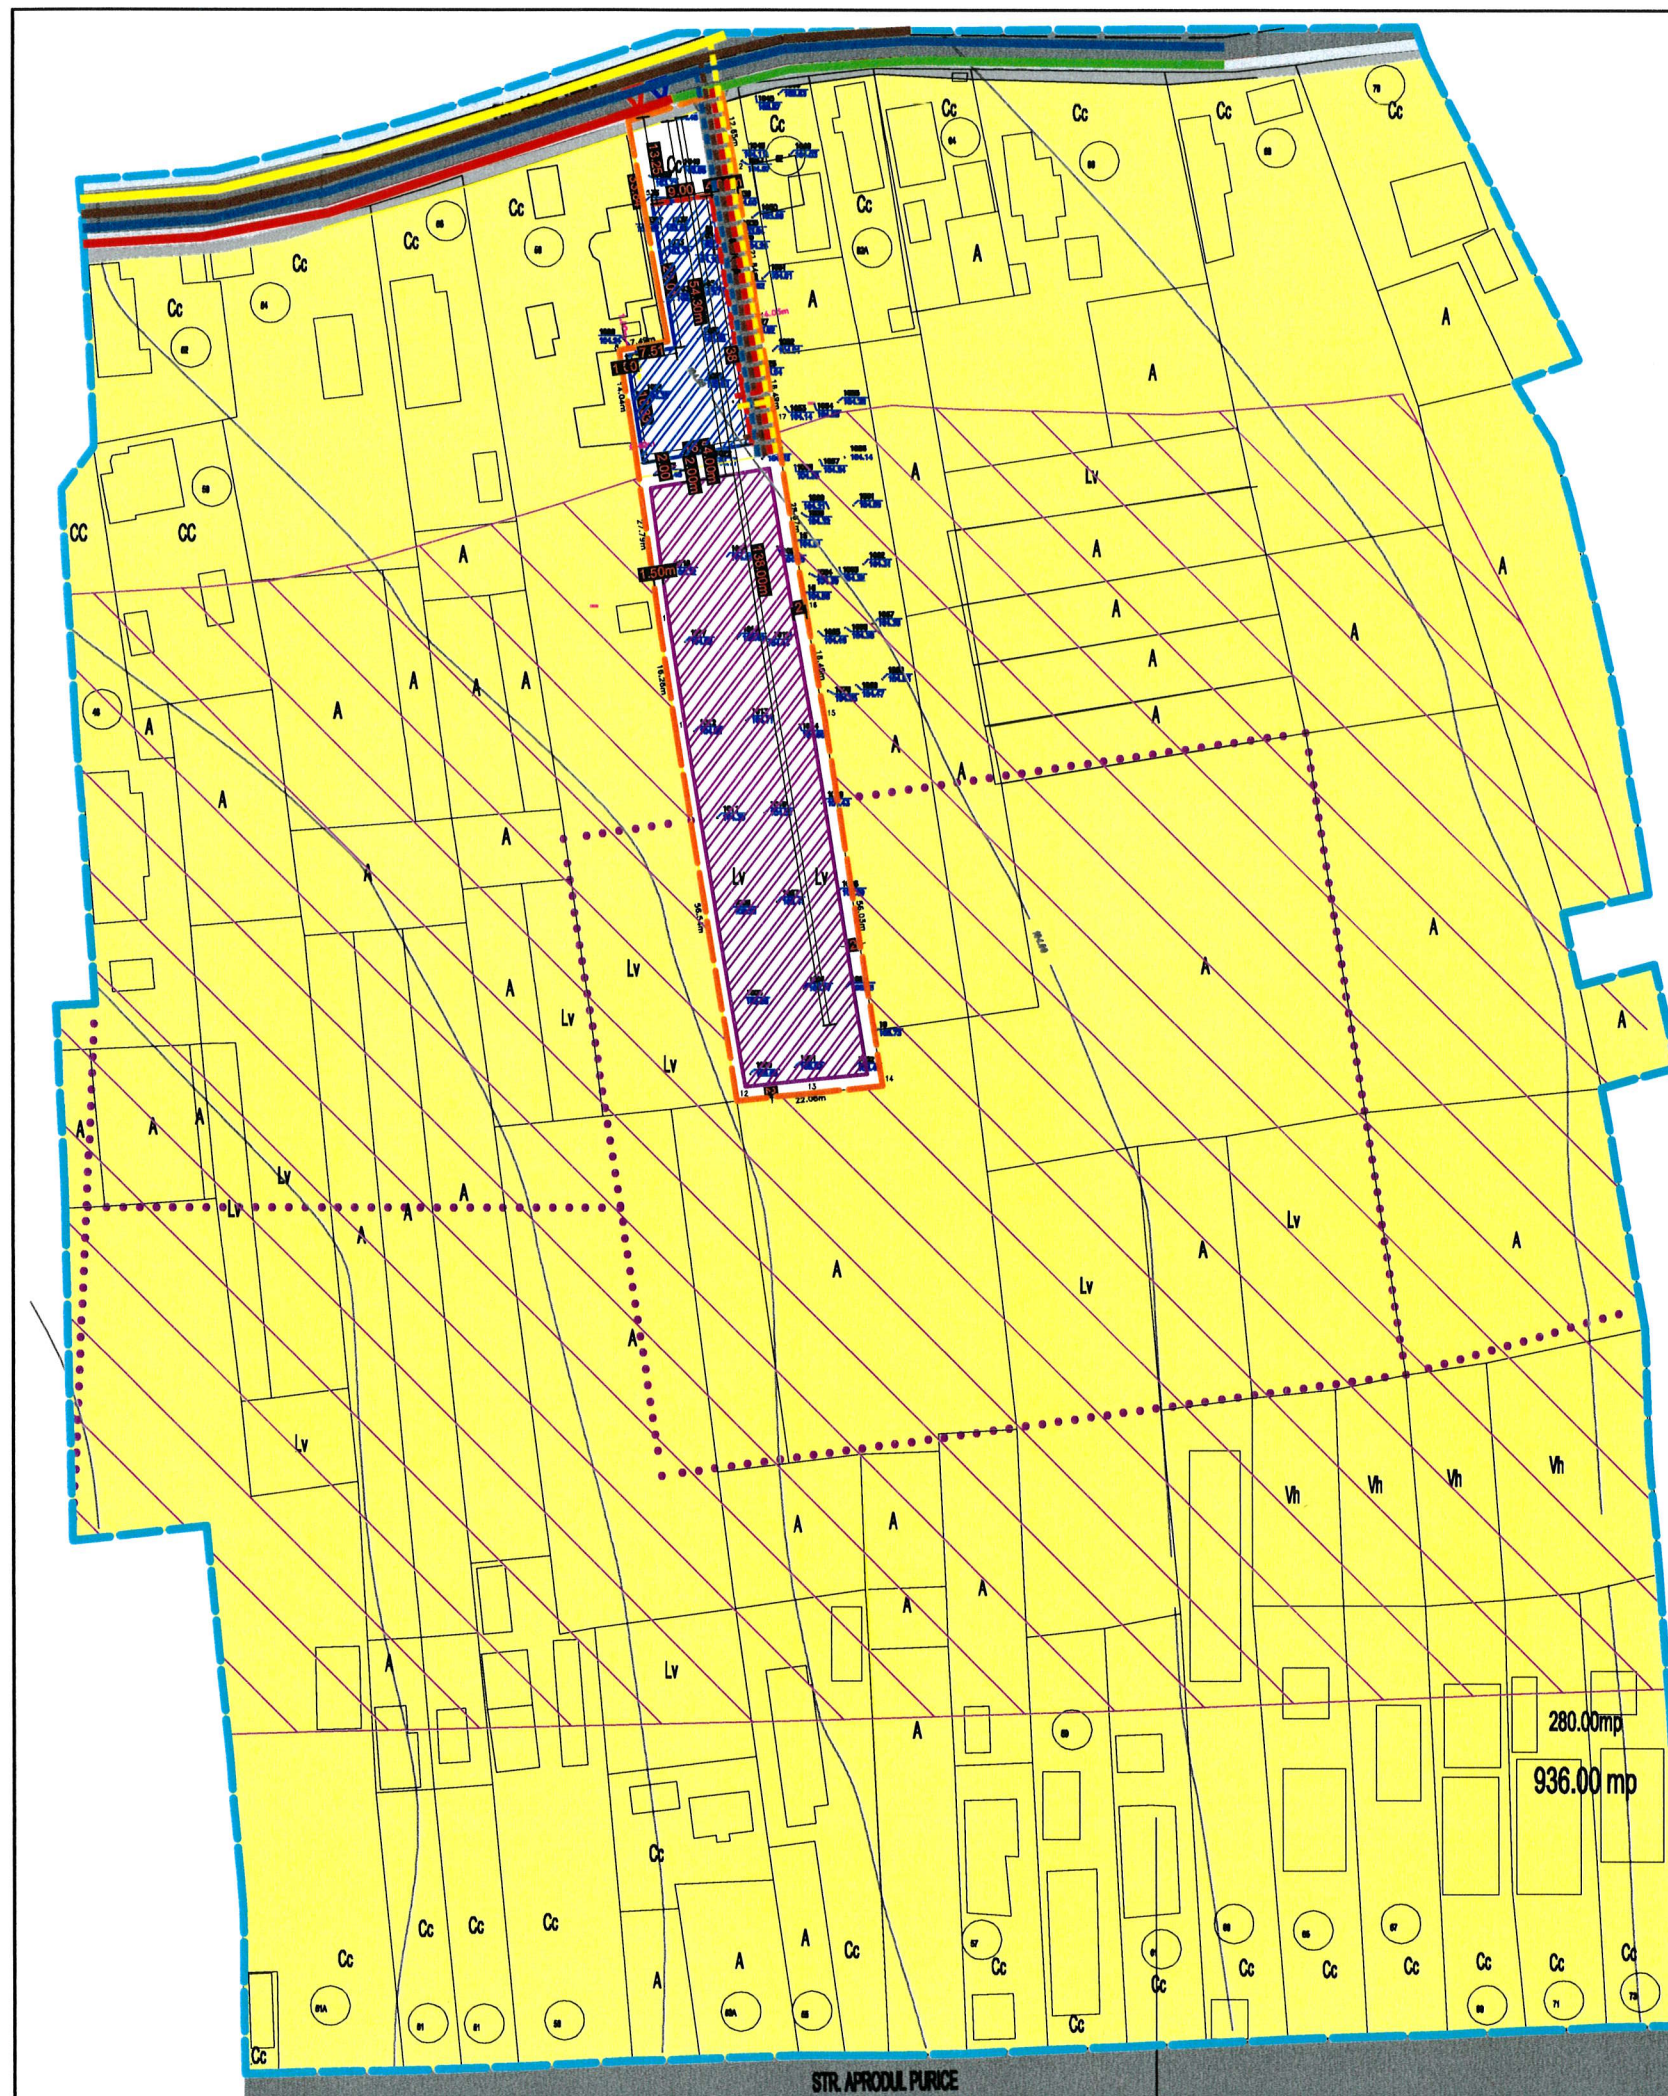

# PUZ - CONSTRUIRE CLADIRE CU DESTINATIE MIXTA SPATIU COMERCIAL SI DEPOZITARE SI CONSTRUIRE LOCUINTE INDIVIDUALE PERSONALE

Str. Aleea Teilor, nr.60, mun. Caracal, jud. Olt

BENEFICIAR: FLOREA CONSTANTIN SI FLOREA DOINA MIHAELA

## LEGENDĂ

- Limită teren studiat
- Limită teren care a generat PUZ
- Teren proprietate privată FLOREA CONSTANTIN, FLOREA DOINA MIHAELA; S=3051mp
- Limite parcele
- Circulație carosabilă
- Pista ciclisti
- Circulație pietonală / accidental carosabilă
- Traseu drum prezumtiv conform PUG in vigoare
- Zona cu interdicție temporara de construire
- Acces în proprietate pietonal / carosabil
- Locuire - Li3-2 locuinte individuale si colective mici, cu maxim P+2 niveluri, in zona de restructurare, conform PUG în vigoare
- Edificabil propus - zona mixta (spatiu comercial si depozitare) -M1-3
- Edificabil propus - zona 3 locuinte individuale personale- Li3-4
- Retea de alimentare cu energie electrica stradala tip LEA
- Retea de alimentare cu apa stradala tava metalica Dn 100
- Retea de canalizare stradala teava corogata Dn 400
- Retea gaze naturale stradala PEHD Dn 110
- Bransament pr. L.E.S. alimentare cu energie cablu CYYF atat pentru zona M1-3 cat si pentru zona Li3-4
- Racord subteran alimentare cu apa, pr. teava PEHD Dn 90 atat pentru zona M1-3 cat si pentru zona Li3-4
- Racord subteran canalizare, pr. teava PVC Dn 200 atat pentru zona M1-3 cat si pentru zona Li3-4
- Racord subteran partial (doar pe drumul de acces) gaze naturale pr. tava metalica 2" si racorduri constructii suprateran teava metalica 1" atat pentru zona M1-3 cat si pentru zona Li3-4

S.C. ANGELA BUȘCA ARCHITECTURE S.R.L.  
CUI 39831471

Beneficiari: FLOREA CONSTANTIN  
FLOREA DOINA MIHAELA  
str. Aleea Rasantului, nr. 2, mun. Caracal, jud. Olt

Proiect nr.  
43 / 2021

|              |                         |           |        |   |                   |
|--------------|-------------------------|-----------|--------|---|-------------------|
| SPECIFICATIE | NUME                    | SEMNATURA | Scara: | Titlu proiect:   | Faza:             |
| SEF PROIECT  | c.arh.urb. Angela Bușcă |           | 1:1000 | PUZ - CONSTRUIRE CLADIRE CU DESTINATIE MIXTA SPATIU COMERCIAL<br>SI DEPOZITARE SI CONSTRUIRE LOCUINTE INDIVIDUALE PERSONALE<br>str. Aleea Teilor, nr. 60, mun. Caracal, jud. Olt | PUZ<br>PRELIMINAR |
| PROIECTANT   | c.arh.urb. Angela Bușcă |           | Data:  | Titlu planșă:   | Planșă nr.        |
| DESENAT      | c.arh.urb. Angela Bușcă |           | 2021   | REGLEMENTARI - REțele TEHNICO-EDILITARE   | U5                |