


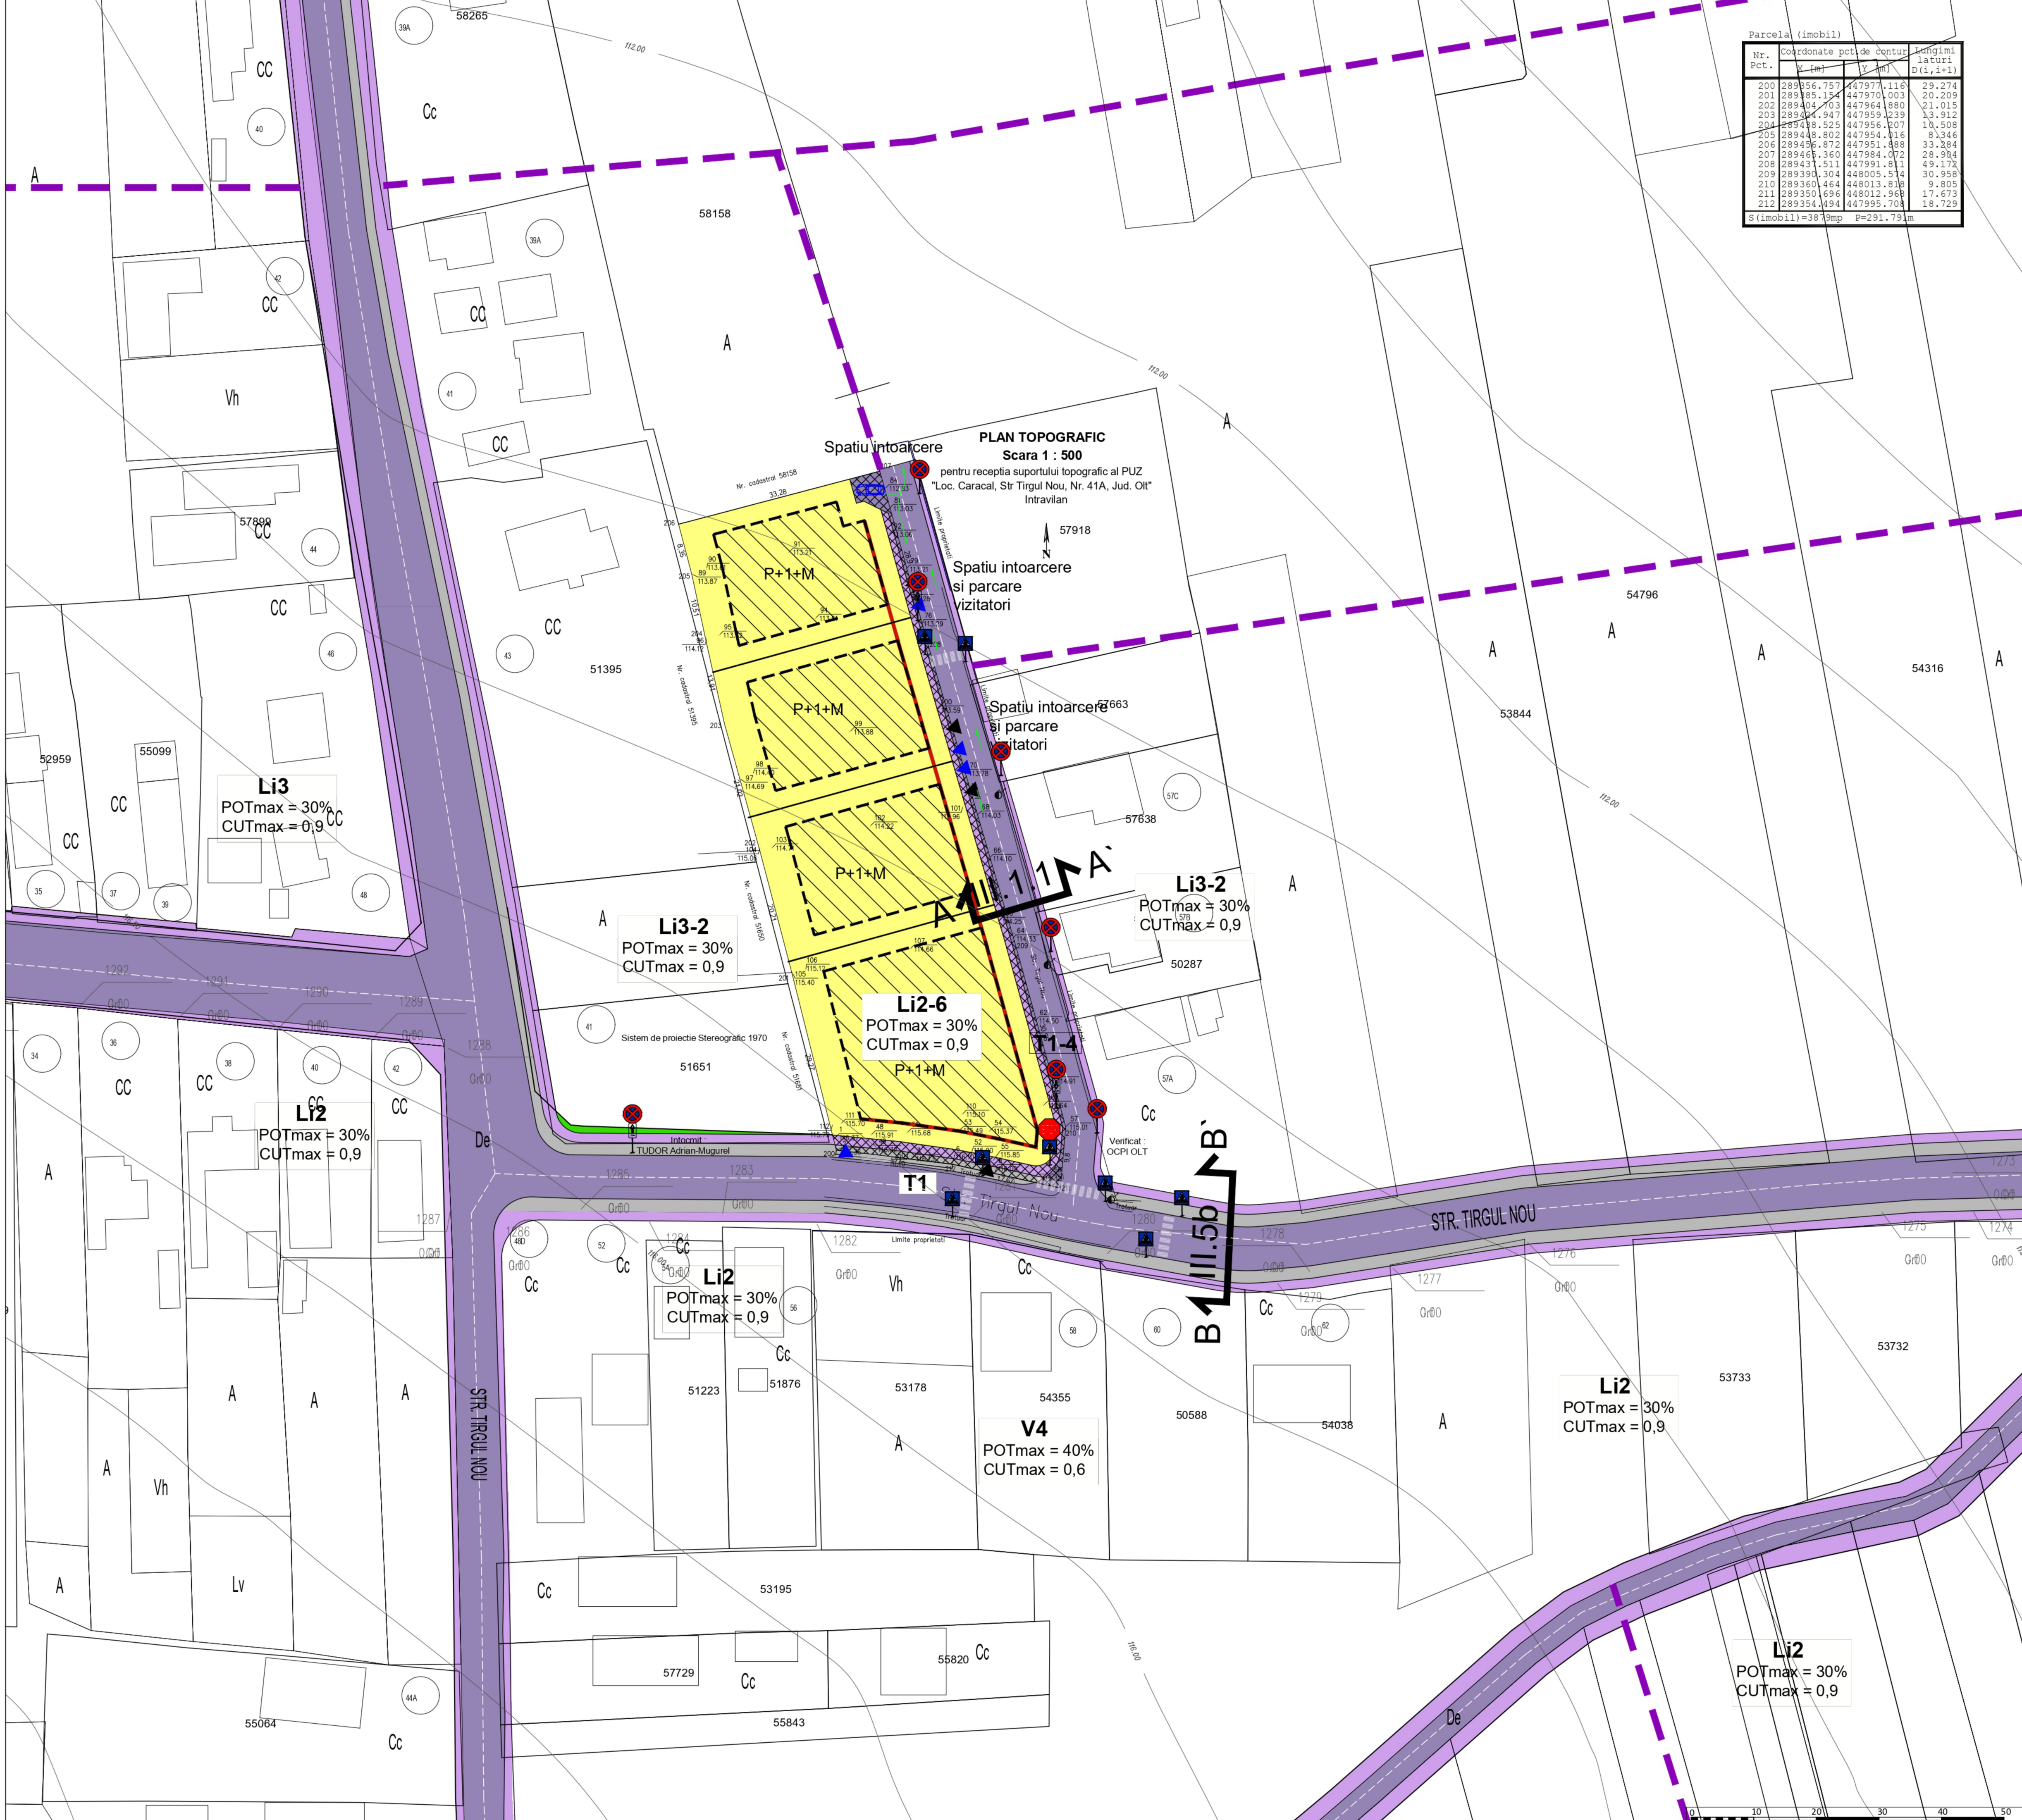

Parcela (imobil)			
Nr. Pct.	Coordonate pct. de centr. laturii	Coordonate pct. de centr. laturii	Longim. laturii D(i,i+1)
200	289856.757	447977.116	29.274
201	289885.154	447970.003	20.209
202	289404.703	447964.890	21.015
203	289404.947	447959.239	13.912
204	289418.525	447956.207	10.508
205	289448.902	447954.916	8.346
206	289456.872	447951.888	33.284
207	289466.360	447984.072	28.904
208	289451.511	447991.811	49.172
209	289390.304	448005.514	30.950
210	289360.464	448013.818	9.805
211	289350.696	448012.968	17.673
212	289354.494	447995.704	18.729
S(imobil)=3879mp P=291.79m			

PLAN REGLEMENTARI CIRCULATII

LEGENDĂ

- Limite**
- Teren ce a generat P.U.Z.(nr. cad.58157)
 - Limită teren ce se propune a fi studiat prin P.U.Z. conform avizului de oportunitate nr. 3 din 10.02.2022
 - Limită de proprietate a terenurilor

Zonificare funcțională conform PUG CARACAL Aprobat

- Li3 - Subzonă locuințe individuale și colective mici, cu maxim P+2 niveluri în zone de restructurare
- Li2 - Subzonă locuințe individuale și colective mici, cu maxim P+2 niveluri în ansambluri preponderent rezidențiale
- V4 - Complexe și baze sportive
- Circulații cu caracter orientativ conf. PUG Caracal aprobat

Zonificare funcțională propusă

- Li2-6 - Subzonă locuințe individuale, cu maxim P+1+M niveluri în ansambluri preponderent rezidențiale (cf.aviz oportunitate nr. 3 din 10.02.2022)
- Li3-2 - Subzonă locuințe individuale și colective mici, cu maxim P+2 niveluri în zone de restructurare (cf.aviz oportunitate nr. 3 din 10.02.2022)

- Acces carosabil
- Acces pietonal
- Edificabil propus
- Aliniere propusă
- Teren ce va fi cedat pentru cauză de utilitate publică (371,5mp)

Circulații

- Zonă circulații carosabile
- Zonă circulații pietonale
- Zonă piste de biciclete
- Spații verzi

INDICATORI URBANISTICI PROPUȘI

Li2-6 - SUBZONĂ LOCUINȚE INDIVIDUALE, CU MAXIM P+1+M NIVELURI ÎN ANSAMBLURI PREPONDERENT REZIDENȚIALE

POT max = 30%

CUT max = 0,9 mp

R.h. max. = P+1+M


T1-4 - SUBZONĂ TRANSPORTURI RUTIERE
Nu este cazul.

PROFILE STRADALE conf. P.U.G. CARACAL, aprobat prin H.C.L. nr. 03/30 .01.2014


LEGENDA:

- SPATII INTOARCERE AUTO
- ACCES PIETONAL PROPUȘ IN INCINTA.
- ACCES AUTO PROPUȘ IN INCINTA.

**PROFILE STRADALE PROPUȘ
ACCES LOTURI**

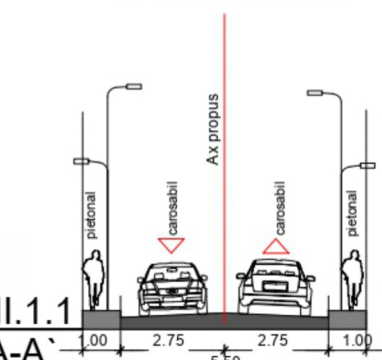

PROFIL PROPUȘ STR. TIRGUL NOU

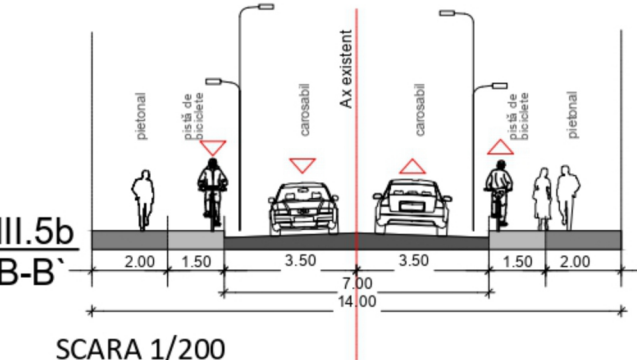

PROIECTANT GENERAL S.C. SUPLEX ILIGRIU S.R.L. 128/420/2013 CUI 32018740 Caracal, Str. Caracal, nr. 4A, jud. Olt email:iligrisus@yahoo.com Contact: 0740040402		BENEFICIARI: BUZATU ILIJAN - DANIEL BUZATU IRINA ELENA	PROIECT Nr. 17/2021
ȘEF PROIECT drd.dpl.urb.Mariela BRASTAVICEANU		TITLU PROIECT: PUZ CONSTRUIRE ANSAMBLU REZIDENTIAL	FAZA P.U.Z.
PROIECTAT ing. NEACȘU VIOREL		ADRESĂ: STR. TIRGUL NOU, NR.41A, (FOST NR.43), MUN. CARACAL, JUD. OLT; NR. CAD. 58157	
DESENAT ing. ILIESCU I. FILIP		TITLU PLANȘĂ: PLAN REGLEMENTARI CIRCULATII	PLANȘA G.1