



U5 POSIBILITĂȚI DE MOBILARE URBANISTICĂ

- LEGENDĂ**
- Limite**
- Teren ce a generat P.U.Z.(nr. cad.57809)
 - Limită teren studiat-reglementat prin P.U.Z. conf. Aviz de Oportunitate nr.7/31.03.2022
 - Limită de proprietate a terenurilor
- Zonificare funcțională conf. PUG Mun. Caracal aprobat**
- S - Zona cu destinație specială
 - Li2 - Subzonă locuințe individuale și colective mici, cu maxim P+2 niveluri în ansambluri preponderent rezidențiale
 - V4 - Complexe și baze sportive
 - Circulații cu caracter orientativ conf. PUG Caracal aprobat
- Zonificare funcțională propusă**
- Li2-7- Subzonă locuințe individuale și colective mici, cu maxim P+1+M niveluri în ansambluri preponderent rezidențiale
 - IS2-2- Subzona serviciilor comerciale și funcțiilor adiacente locuirii
 - Li2-4- Subzonă locuințe individuale și colective mici, cu maxim P+2 niveluri în ansambluri preponderent rezidențiale
- Acces**
- Acces carosabil
 - Acces pietonal
- Construcție propusă**
- Limită zonă funcțională
- Circulații**
- Zonă circulații carosabile
 - Zonă circulații pietonale
 - Zonă piste de biciclete
 - Zonă spații verzi în incinte
- Echipe tehnico-edilitare**
- Rețea de energie electrică - LEA
 - Zonă de protecție - Rețea de energie electrică - LEA

Nota:
Propunerea de mobilare urbanistică are scopul doar de a ilustra o posibilitate de amenajare și conformare a construcțiilor în raport cu indicatorii urbanistici propuși. Mobilarea urbanistică este o propunere exemplificativă și nu reprezintă o soluție definitivă de amenajare și construire și nici obligativitatea ca la fazele următoare acestea să fie respectată întocmai așa cum a fost prezentată. Pentru fazele următoare de proiectare se vor respecta indicatorii urbanistici maximi propuși pe planșa U2 - Reglementări urbanistice - Zonificare funcțională.

CALCULUL ANALITIC AL SUPRAFETEI
Parcela (1)


Nr. Pct.	Coordonate pct.de contur	Lungimi laturi D (i,i+1)
	X [m] Y [m]	
103	289345.307 448155.078	51.04
104	289345.555 448207.013	14.53
105	289346.848 448221.482	26.87
106	289321.363 448229.997	9.23
107	289312.609 448232.922	39.58
108	289275.072 448245.463	34.15
109	289242.680 448256.285	137.00
110	289112.742 448299.699	14.28
111	289110.201 448285.646	9.47
112	289108.859 448276.267	59.88
113	289099.666 448217.092	4.91
114	289098.913 448212.244	213.07
115	289305.434 448159.841	4.88
116	289306.844 448164.513	5.79
117	289312.434 448162.907	9.04
118	289311.486 448157.035	33.84

S(1)=19526.58mp P=664.55

CALCULUL ANALITIC AL SUPRAFETEI
ZONEI STUDIATE
Parcela (mobili)


Nr. Pct.	Coordonate pct.de contur	Lungimi laturi D (i,i+1)
	X [m] Y [m]	
1	447914.284 289354.836	59.08
2	447999.719 289351.691	85.49
3	448020.911 289344.700	22.31
4	448041.449 289342.610	20.64
5	448058.681 289343.414	17.25
6	448103.854 289348.695	45.48
7	448133.652 289350.216	29.83
8	448154.973 289351.059	21.33
9	448229.320 289352.985	74.37
10	448253.250 289355.660	24.07
11	448314.371 289370.477	62.89
12	448315.767 289364.097	6.53
13	448383.264 289148.909	225.60
14	448386.853 289140.627	9.04
15	448350.205 289120.933	41.51
16	448331.985 289112.017	20.28
17	448300.752 289106.570	31.70
18	448257.311 289099.369	44.03
19	448212.887 289092.005	45.04
20	448167.755 289084.658	45.64
21	448110.747 289073.523	58.03
22	448062.366 289061.790	49.78
23	448027.534 289053.216	35.83
24	447781.220 288991.484	253.96
25	447772.851 288989.065	8.71
26	447776.788 289038.194	49.28
27	447778.881 289063.401	25.20
28	447776.632 289088.604	25.20
29	447776.217 289130.419	41.81
30	447777.404 289134.550	4.29
31	447779.628 289138.245	4.31
32	447783.848 289149.237	11.77
33	447795.708 289148.679	11.87
34	447781.156 289154.082	67.06
35	447916.228 289157.044	53.75
36	447919.961 289162.057	6.25
37	447918.999 289182.626	20.59
38	447916.731 289241.176	58.59
39	447915.836 289295.774	54.60

S(mobili) = 141577 mp P=1773.61 m

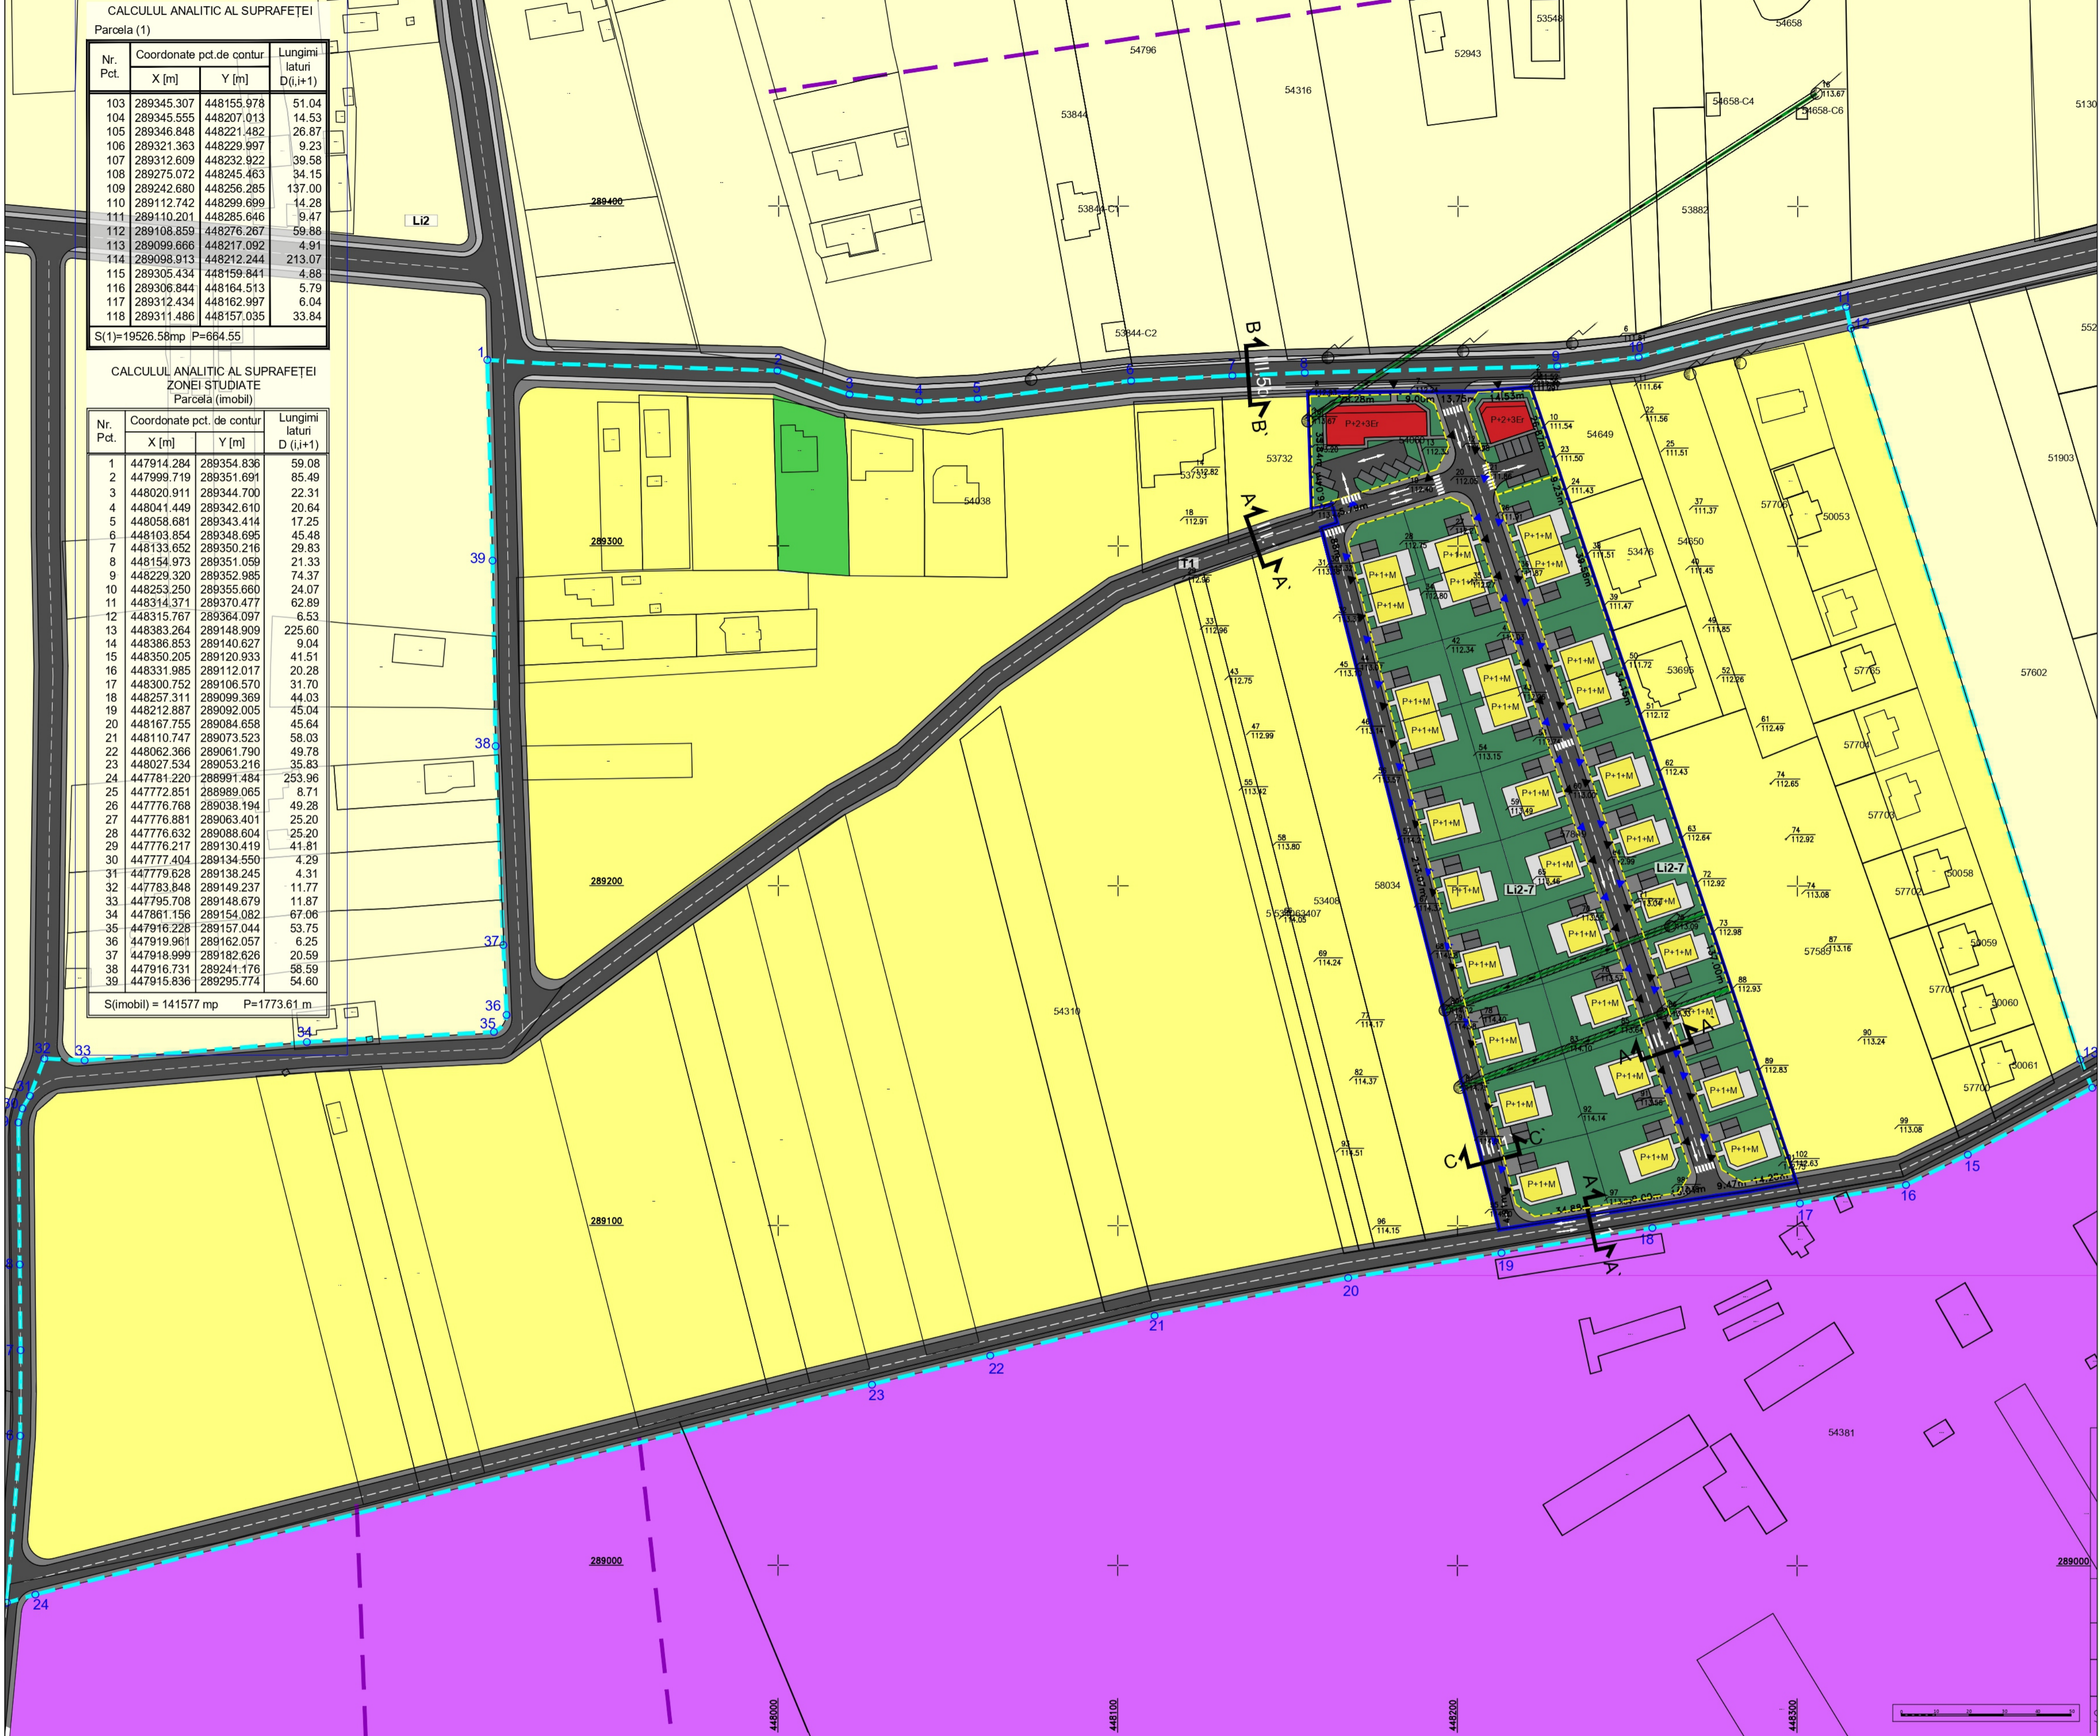

PROFILE STRADALE conf. P.U.G. CARACAL, aprobat prin H.C.L. nr. 03/30 .01.2014

PROFIL STRADAL propus

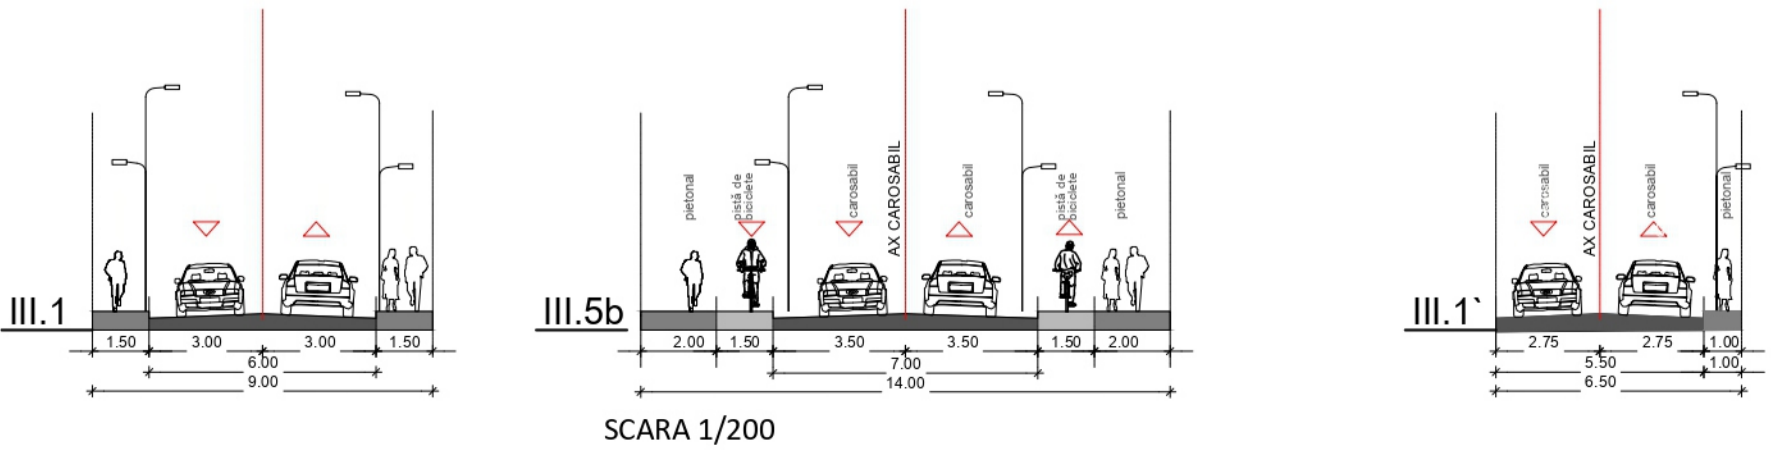

PROIECTANT GENERAL S.C. DESIGN & MANAGEMENT SERVICES S.R.L. Bucuresti, Str. V. Măgureanu, nr.13 Contact: 0771.594.963	PROIECTANT ASOCIAT S.C. URBAN CONCEPT SOLUTIONS S.R.L. Bucuresti, Str. V. Măgureanu, nr.23-25 Contact: 0732.425.672	BENEFICIARI: DEPOZITUL DE LA COLT SRL	PROIECT Nr. 18/2021
ȘEF PROIECT dtd.urb.Mariela BRASTAVICEANU	SCARA 1:1000	ADRESĂ: STR. TÎRGUL NOU, NR.80B, MUN. CARACAL, JUD. OLT; NR. CAD. 57809	FAZA PUZ
PROIECTAT DESENAT dtd.urb.Mariela BRASTAVICEANU urb. Rucandra - Mihaela IVAN	DATA 09.2022	TITLU PLANȘĂ: POSIBILITĂȚI DE MOBILARE URBANISTICĂ	PLANȘA U5
VERIFICAT dtd.urb.Mariela BRASTAVICEANU			