


- LIMITA ZONA STUDIATA PRIN P.U.Z.
- LIMITA TEREN CARE A GENERAT STUDIUL P.U.Z.
- LIMITE PROPRIETATI PRIVATE
- DOMENIU PUBLIC
- ZONA CIRCULATII CAROSABILE SI PIETONALE EXISTENTE

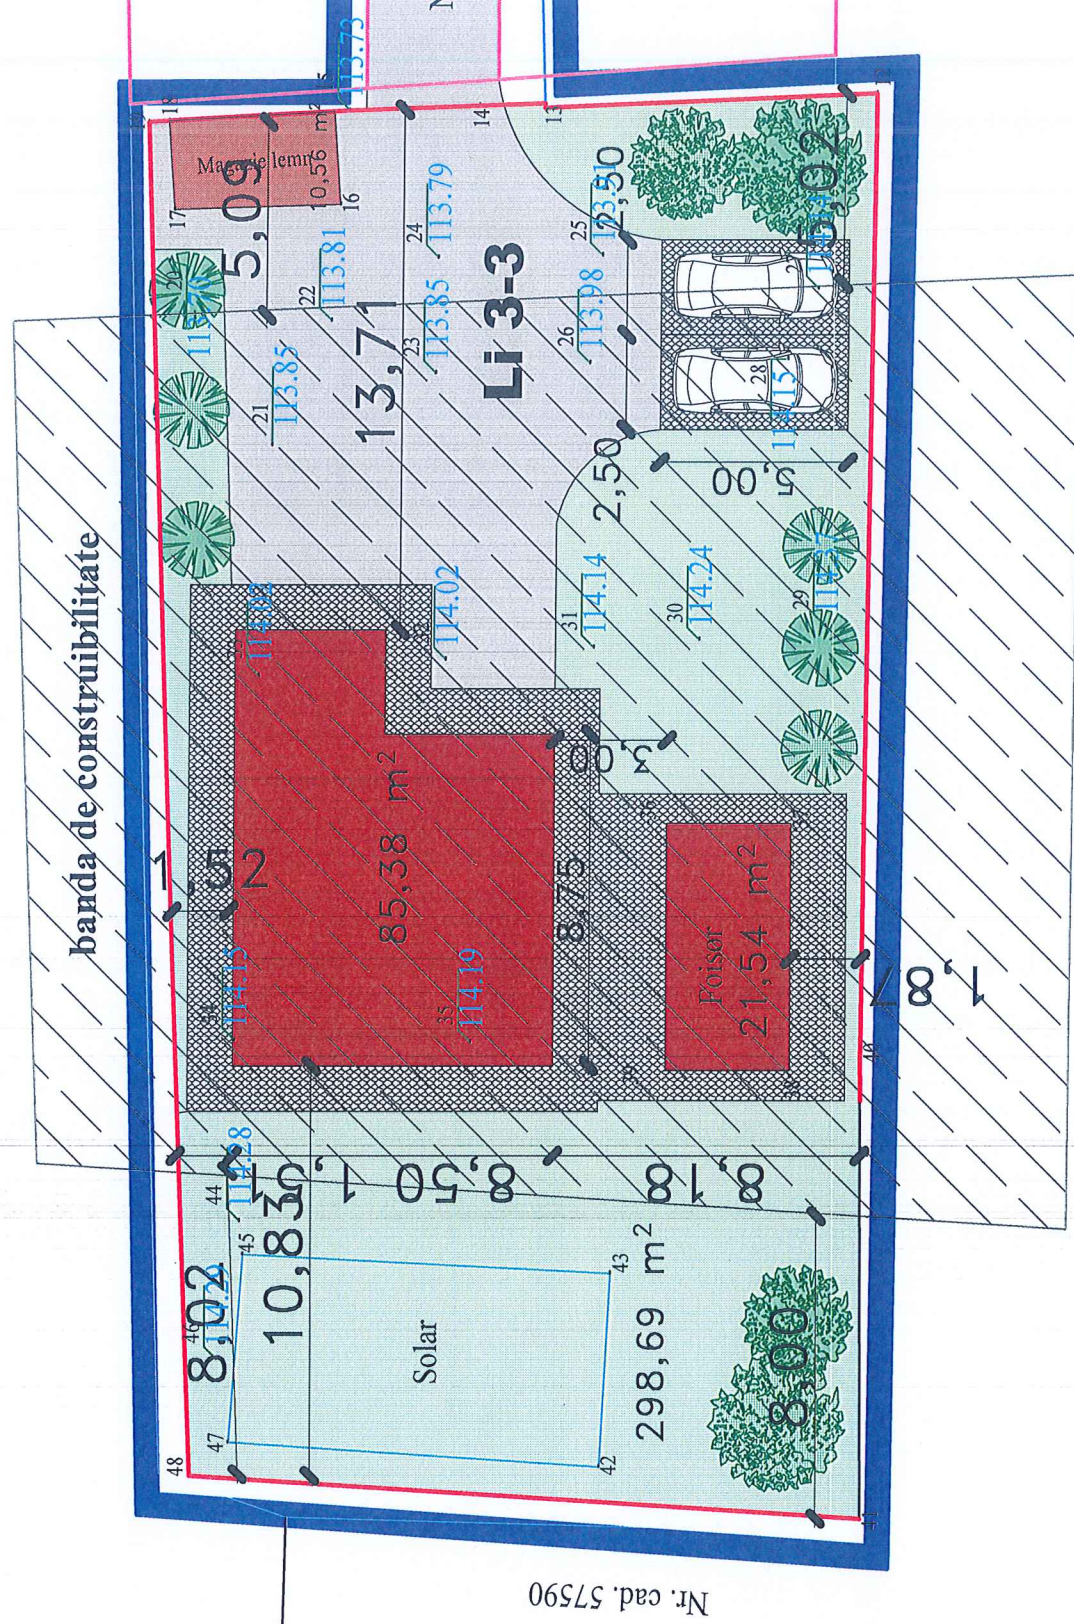

BILANT TERITORIAL PROPUS -

PARCELA NR. CAD. 57032

- S teren = 696,00 mp**
- Sc propus = 117,48 mp**
- Sd propus = 202,86 mp**
- P.O.T. propus = 16,87 %**
- C.U.T. propus = 0,29**
- S verde = 298,69 mp**

- CONSTRUCTII PROFUSE
- SPATIU VERDE



- P.O.T. maxim propus=36,00 %**
- C.U.T. maxim = 1,0**
- H.maxim propus = P+2**
- H.maxim cornisa =+12,00 m**
- H.maxim coama =+15,00 m**



	S.C. ARHISTIL CONCEPT S.R.L. J 28 / 67 / 2011 C.U.I. 28013302 str. G-ral Aurel Aldea, nr. 25 e-mail: arhistilconcept@yahoo.com Mun. SLATINA, jud. OLT		Beneficiar: MIU NICOLAE MUNICIPIUL CARACAL, STR. CRESEI, NR. 1, BL. 9E, AP. 4, JUD. OLT		Proiect nr.: 230/2021
	Scara: 1:500 1:200	Semnatura 	Titlu proiect LOCUINTA PE STRADA ALEXANDRU CEL BUN, NR. 22, 22A, MUNICIPIUL CARACAL, JUDETUL OLT MUN. CARACAL, STR. ALEXANDRU CEL BUN, NR 22, JUD. OLT	Faza: AVIZ PUZ ARH. SEF.	
Specificatie SEF PROIECT PROIECTAT DESENAT	Nume ARH.IONESCU AUREL ARH.IONESCU AUREL ARH.IONESCU AUREL	Data: 2023	Titlu plansa PLAN DE SITUATIE PROPUS	Plansa nr.: U.16	