



N

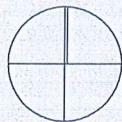

ELABORARE PLAN URBANISTIC ZONAL (P.U.Z.) SI REGULAMENT LOCAL DE URBANISM (R.L.U.) AFERENT IN VEDEREA REALIZARII INVESTITIEI "LOCUINTA P+M" PE STRADA APRODUL PURICE NR. 15 MUN. CARACAL

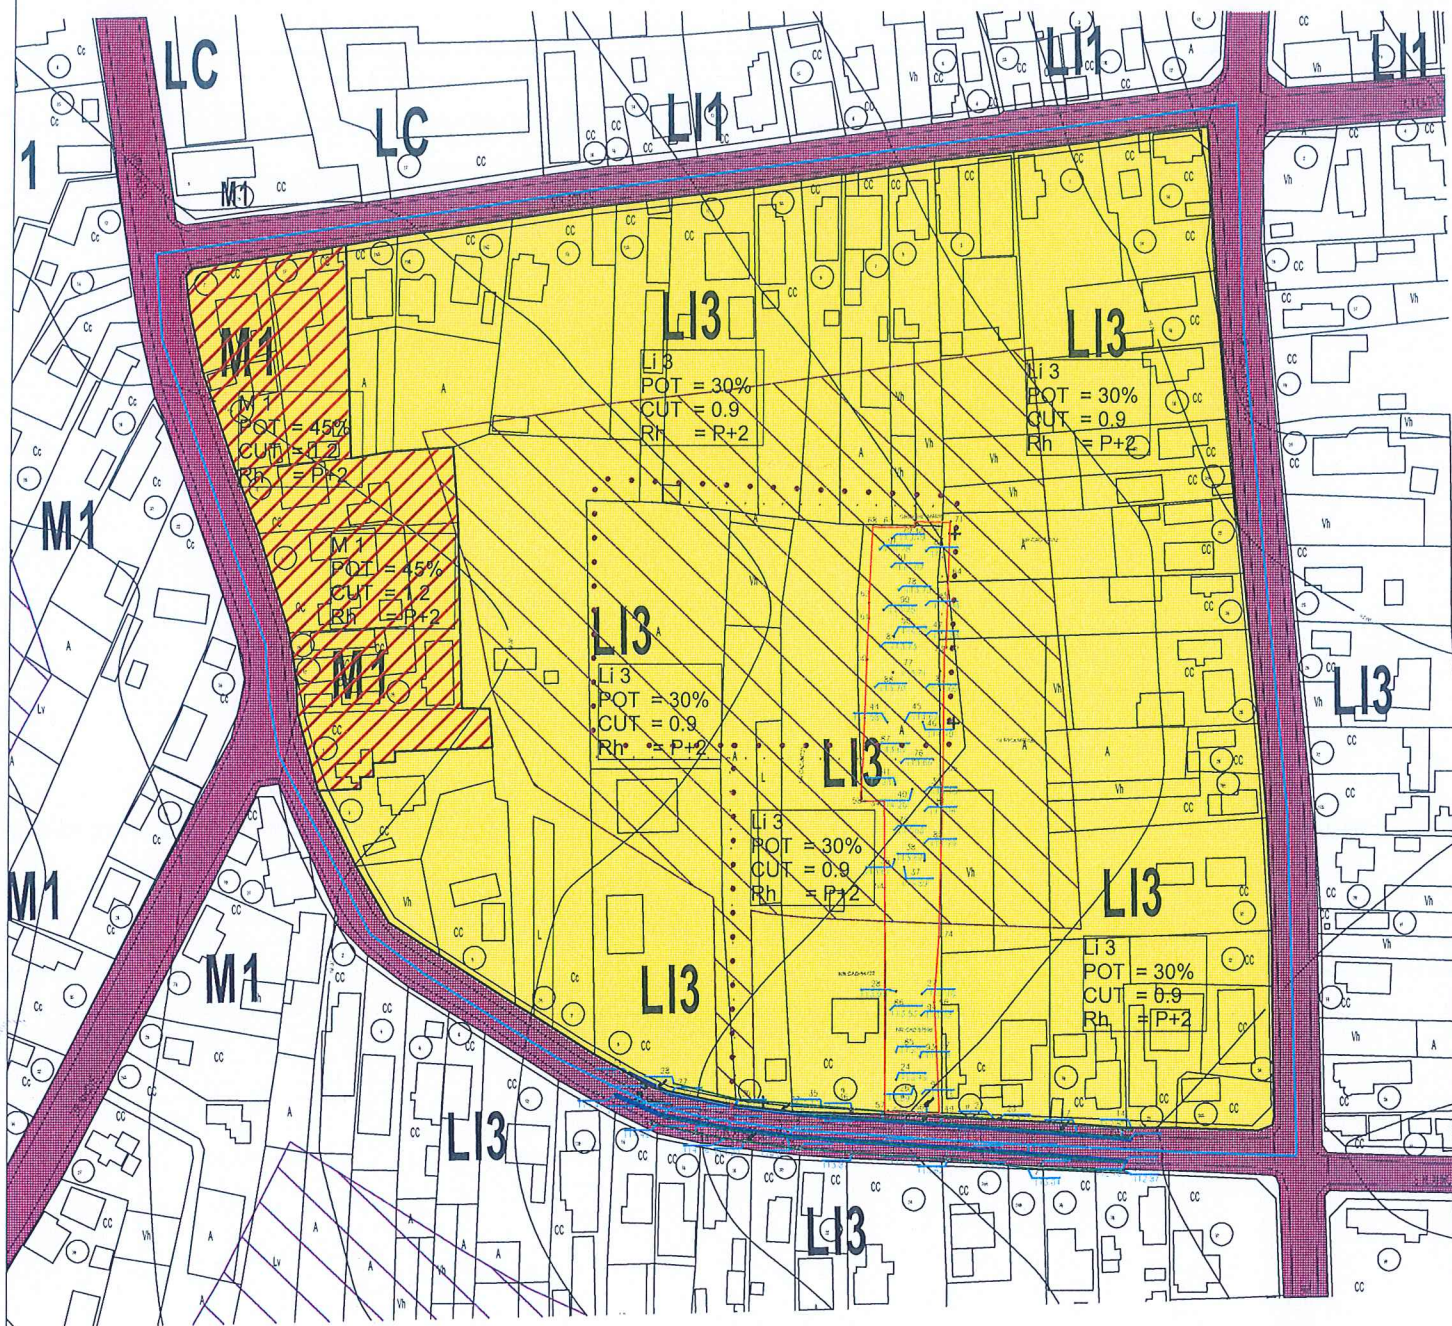

- LIMITA TEREN CARE A GENERAT P.U.Z. SI R.L.U.
- LIMITE PARCELE
- LIMITE ZONE FUNCTIONALE CIRCULATII
- CIRCULATII EXISTENTE CAROSABIL SI PIETONAL
- TRASEU DRUM PREZUMTIV PROPUIS PRIN PUG APROBAT
- ZONA CU INTERDICTIE DE CONSTRUIRE
- LI 3 - LOQUINTE INDIVIDUALE SI COLECTIVE MICI, CU MAXIM P+2 NIVELURI, IN ZONE DE RESTRUCTURARE, CONFORM PUG MUNICIPIUL CARACAL
- M1 - SUBZONA MIXTA DESTINATA LOQUINTELOR INDIVIDUALE SI COLECTIVE MICI SI SERVICIILOR

INVENTAR DE COORDONATE

Nr. Pct.	X [m]	Y [m]
57	289647.634	447782.436
54	289706.482	447782.155
34	289729.527	447781.930
58	289729.717	447775.764
59	289740.501	447776.293
60	289766.823	447777.200
61	289777.628	447777.620
62	289781.713	447777.629
68	289801.959	447778.513
63	289801.830	447780.743
69	289801.844	447789.357
70	289803.313	447789.593
71	289803.119	447798.872
64	289788.647	447798.470
72	289770.032	447798.032
73	289770.020	447797.567
65	289737.310	447797.369
74	289693.544	447796.582
66	289676.340	447795.378
67	289664.612	447795.952
49	289646.859	447796.823

BILANT TERITORIAL EXISTENT
SUPRAFATA TEREN STUDIAT = 60.111,00 MP
LI 3
POT = 30%
CUT = 0,9
RH = P+2

PENTRU TEREN CARE A GENERAT PUZ SE PROPUNE LOQUINTA INDIVIDUALA
SUPRAFATA PARGELA CARE A GENERAT PUZ = 2679,00 MP

BILANT TERITORIAL PROPUIS
SG = 210,00 M
SD = 336, 00 M (PARTER 210 M, MANSARDA 60% DIN PARTER = 126M)
POT = 12,54%
CUT = 0,12
RH = P+M

LEGENDA RIDICARE TOPO

	ACCES
	TRONTOAR
	MARCIER DRUM
	LIMITA PROPRIETATE
	CUTIE - CAZE
	CANAL - SOTI
	STAMP - CANTIER



	S.C. ARHISTIL CONCEPT S.R.L. J 28 / 67 / 2011 C.U.I. 28013302 str. G-ral Aurel Aldea, nr. 25 e-mail: arhistilconcept@yahoo.com Mun. SLATINA, jud. OLT		Beneficiar:	MURESAN MIHAI	Proiect nr.:	324
			MUN. CARACAL, STR. APRODUL PURICE NR.16, JUD. OLT			
Specificatie	Nume	Semnatura	Scara:	Titlu proiect	Faza:	
			1:2000	ELABORARE PLAN URBANISTIC ZONAL (P.U.Z.) SI REGULAMENT LOCAL DE URBANISM (R.L.U.) AFERENT IN VEDEREA REALIZARII INVESTITIEI "LOCUINTA P+M" PE STRADA APRODUL PURICE NR. 15 MUN. CARACAL	ETAPA STUDII	
SEF PROIECT	ARH.IONESCU AUREL		Data:	Titlu plansa	Planşa nr.:	
PROIECTAT	ARH. STAG. TATIANA ANDREI (SILVESTRU)		2022/2023	ANALIZA SITUATIE EXISTENTA	U.05	
DESENAT	ARH. STAG. TATIANA ANDREI (SILVESTRU)			MUN. CARACAL, STR. APRODUL PURICE NR.15, JUD. OLT		