

U02 ÎNCADRARE ÎN PUG MUNICIPIUL CARACAL

LEGENDĂ

Limite

- Teren ce a generat P.U.Z. (nr.cad.57914 și nr.cad.57913, suprafață:2500,00mp)
- Limită teren studiat-reglementat prin P.U.Z.

Zonificare funcțională conf. PUG Mun. Caracal aprobat

- Limita intravilan conf. PUG
- Li3- Subzonă locuințe individuale și colective mici, cu maxim P+2 niveluri în zone de restructurare
- Zonă cu destinație specială
- Zonă mixtă - locuire, comerț/servicii
- Zonă comerț/servicii
- Zonă spații verzi de protecție/aliniament
- Zonă mixtă - comerț/servicii, administrație
- Zonă sport, agrement
- Zonă gospodărire comunală
- Zonă gospodărire comunală
- Circulații cu caracter orientativ propuse
- Intersecții ce necesită amenajare

INDICI URBANISTICI conf. P.U.G. CARACAL, aprobat prin H.C.L. nr. 03/30 .01.2014

Subzonă funcțională-Li3



POT max = 30%

CUT max = 0,9

R.h. max. = P+2

PROFILE STRADALE conf. P.U.G. CARACAL, aprobat prin H.C.L. nr. 03/30 .01.2014

SCARA 1/200

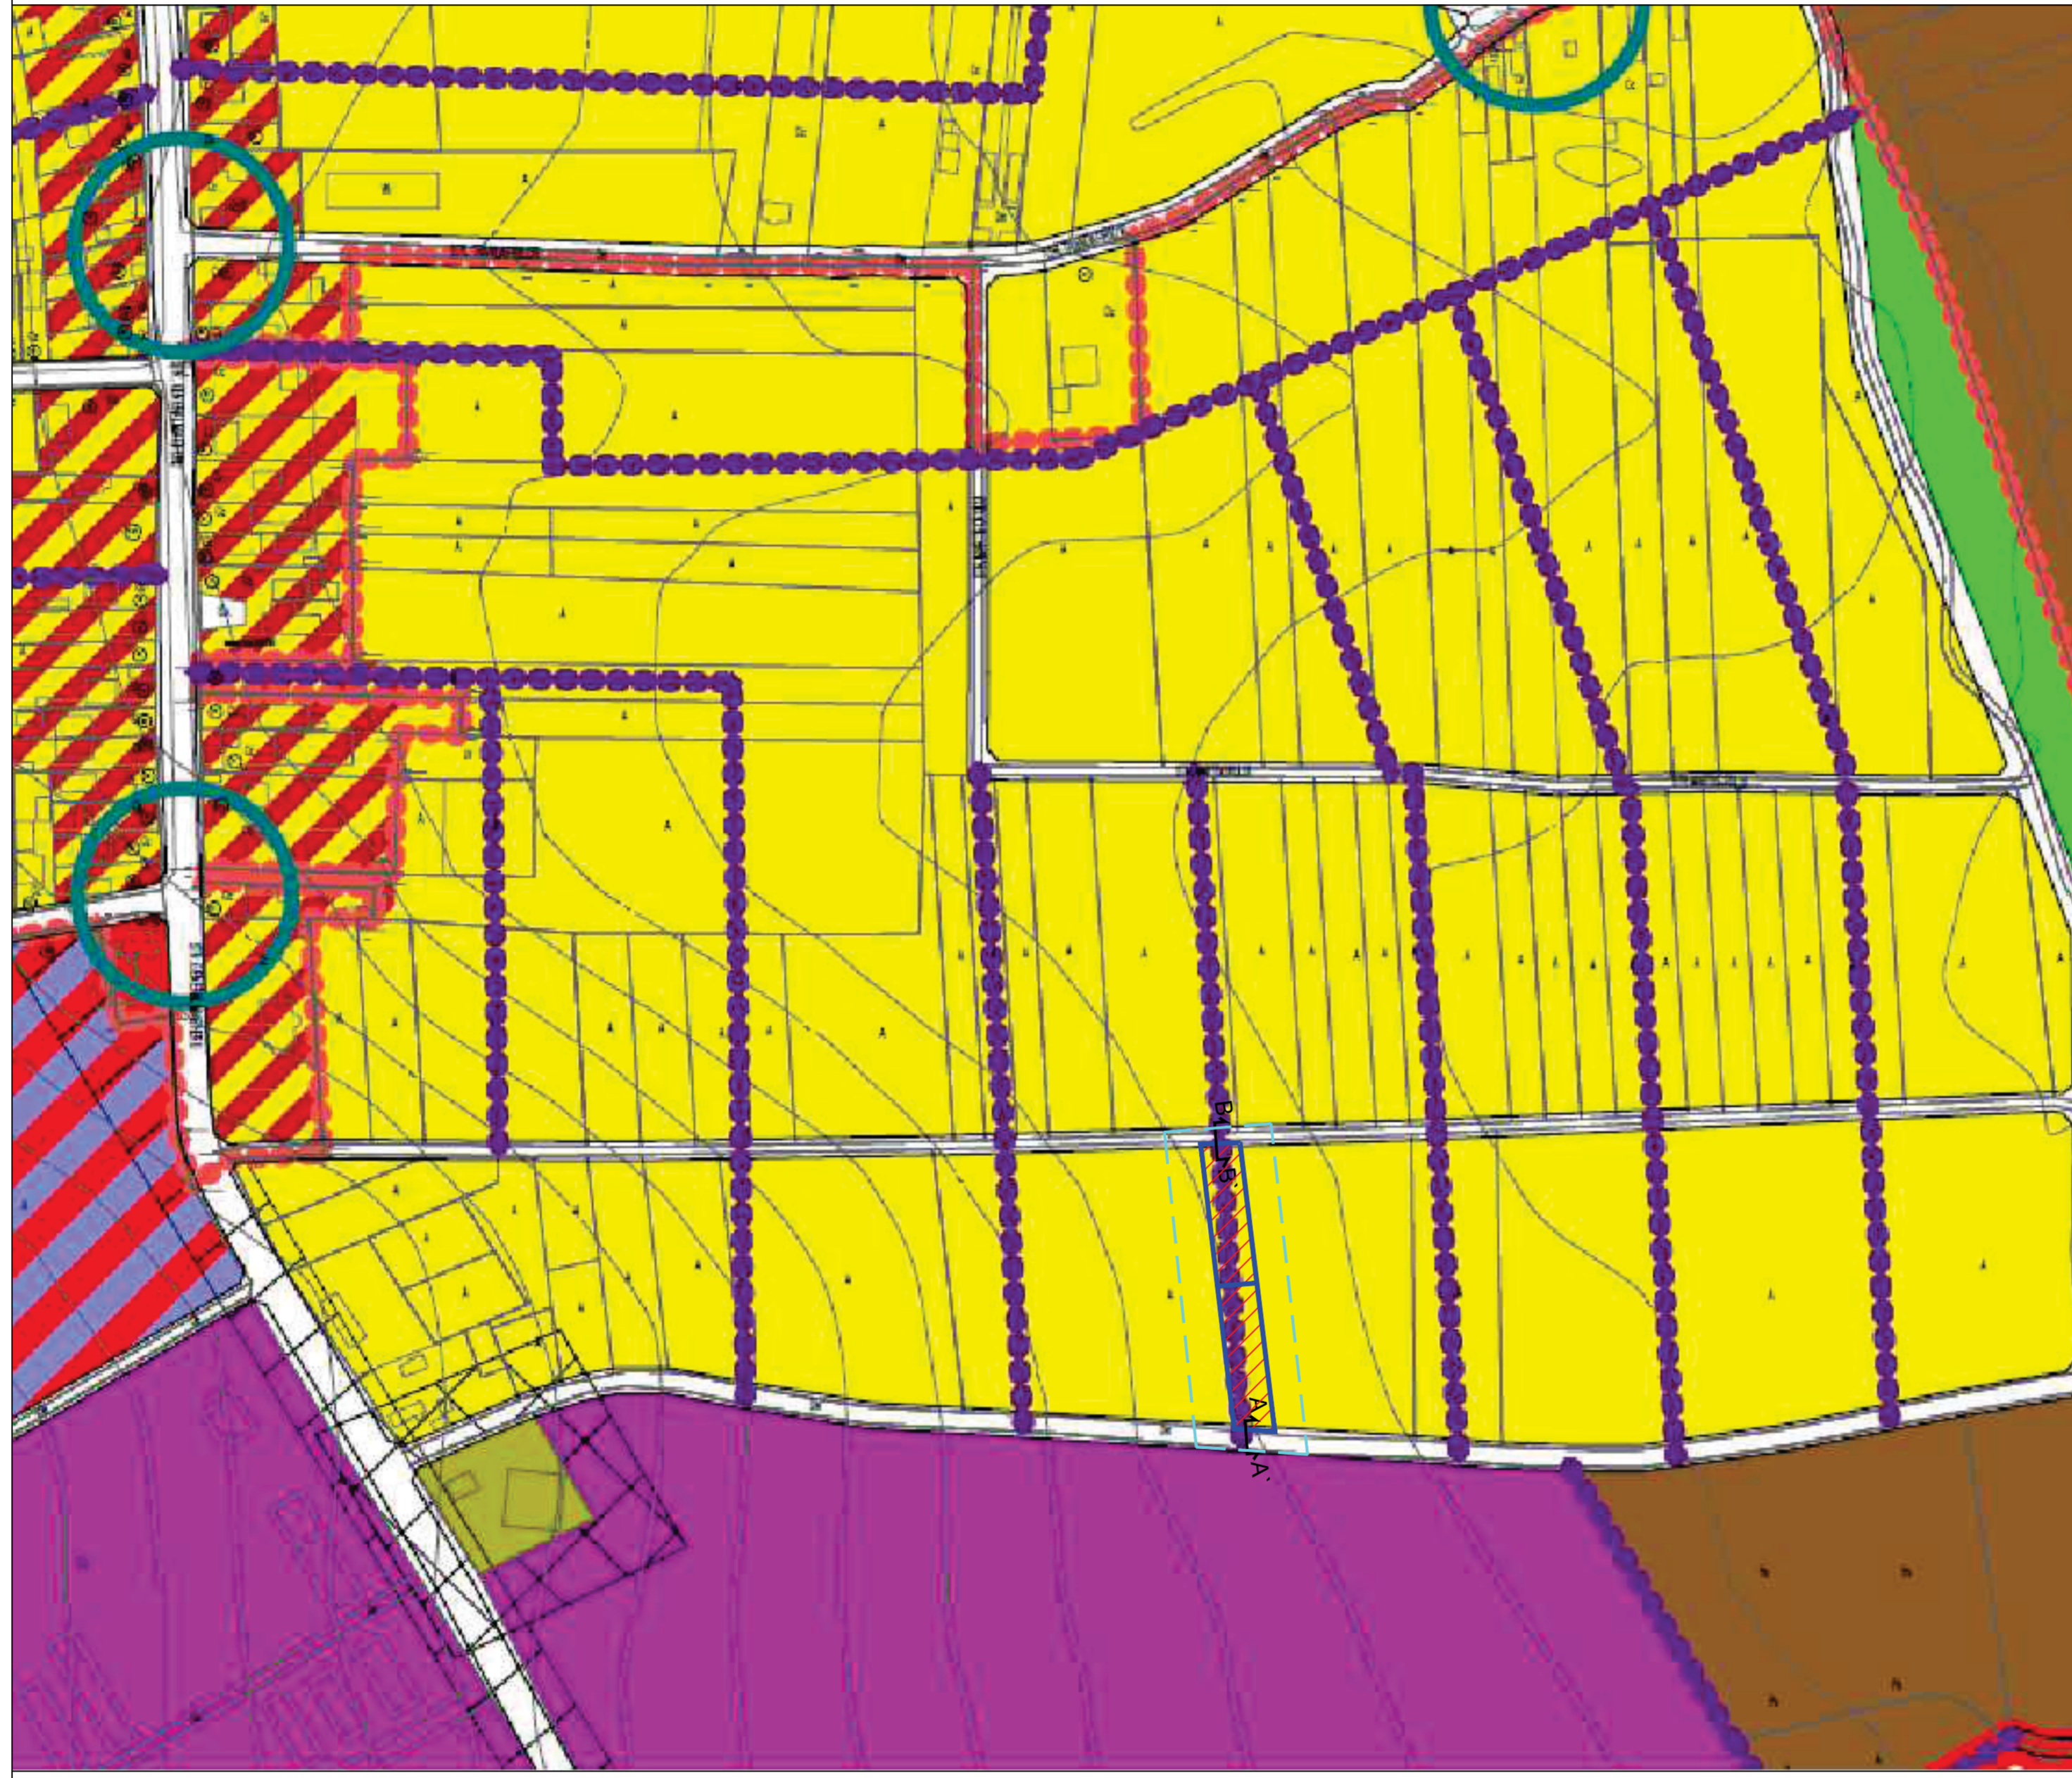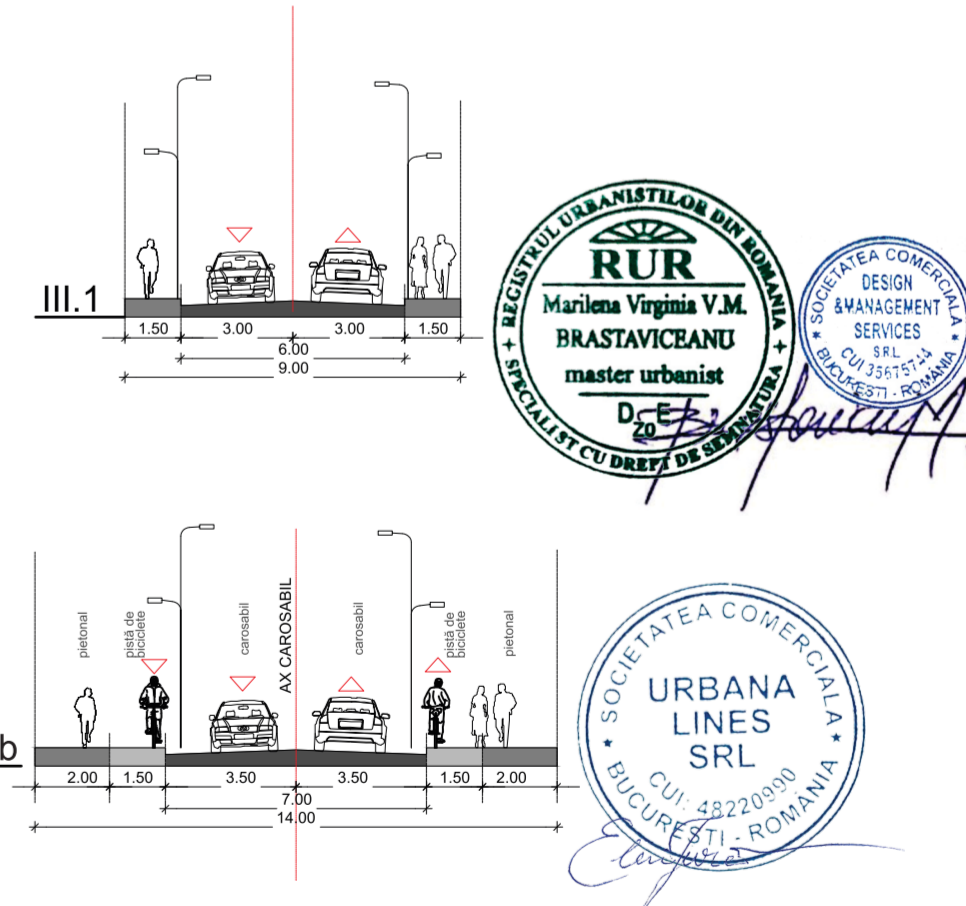

PROIECTANT GENERAL	PROIECTANT ASOCIAT	BENEFICIARI:	PROIECT
S.C. DESIGN & MANAGEMENT SERVICES S.R.L. J40/2396/2018 CUI 35675744 București, 56, Str. V. Mihailescu, nr. 12 email: design.services@gmail.com Contact: 0771.594.361	S.C. URBANA LINES S.R.L. J40/9719/2023 CUI 48220990 București, 54, Drm. Dealu Bradului, nr. 91 email: urbanalines@gmail.com Contact: 0743.513.867	CHELBEA MARIANA CHELBEA SORIN	Nr. 24/2021
ȘEF PROIECT		TITLU PROIECT:	FAZA
MANAGER PROIECT	drd.urb.Marilena BRASTAVICEANU urb. Elena-Oana FURCĂ	PLAN URBANISTIC ZONAL (P.U.Z.) ȘI REGULAMENT LOCAL DE URBANISM (R.L.U.) AFERENT PENTRU CONSTRUIRE ANSAMBLU REZIDENȚIAL	AVIZ DE OPORTUNITATE
PROIECTAT DESENAT	drd.urb.Marilena BRASTAVICEANU urb. Elena-Oana FURCĂ	ADRESĂ: STR. ARȚARULUI NR.33 ȘI STR.ALUNULUI NR.22, MUN. CARACAL, JUD. OLT; NR. CAD. 57914 ȘI NR.CAD 57913	
VERIFICAT	drd.urb.Marilena BRASTAVICEANU	TITLU PLANȘĂ: ÎNCADRARE ÎN PUG MUNICIPIUL CARACAL	PLANȘA U02
		DATA 07.2023	