


Varianta 2 amenajare intersectie cu giratoriu

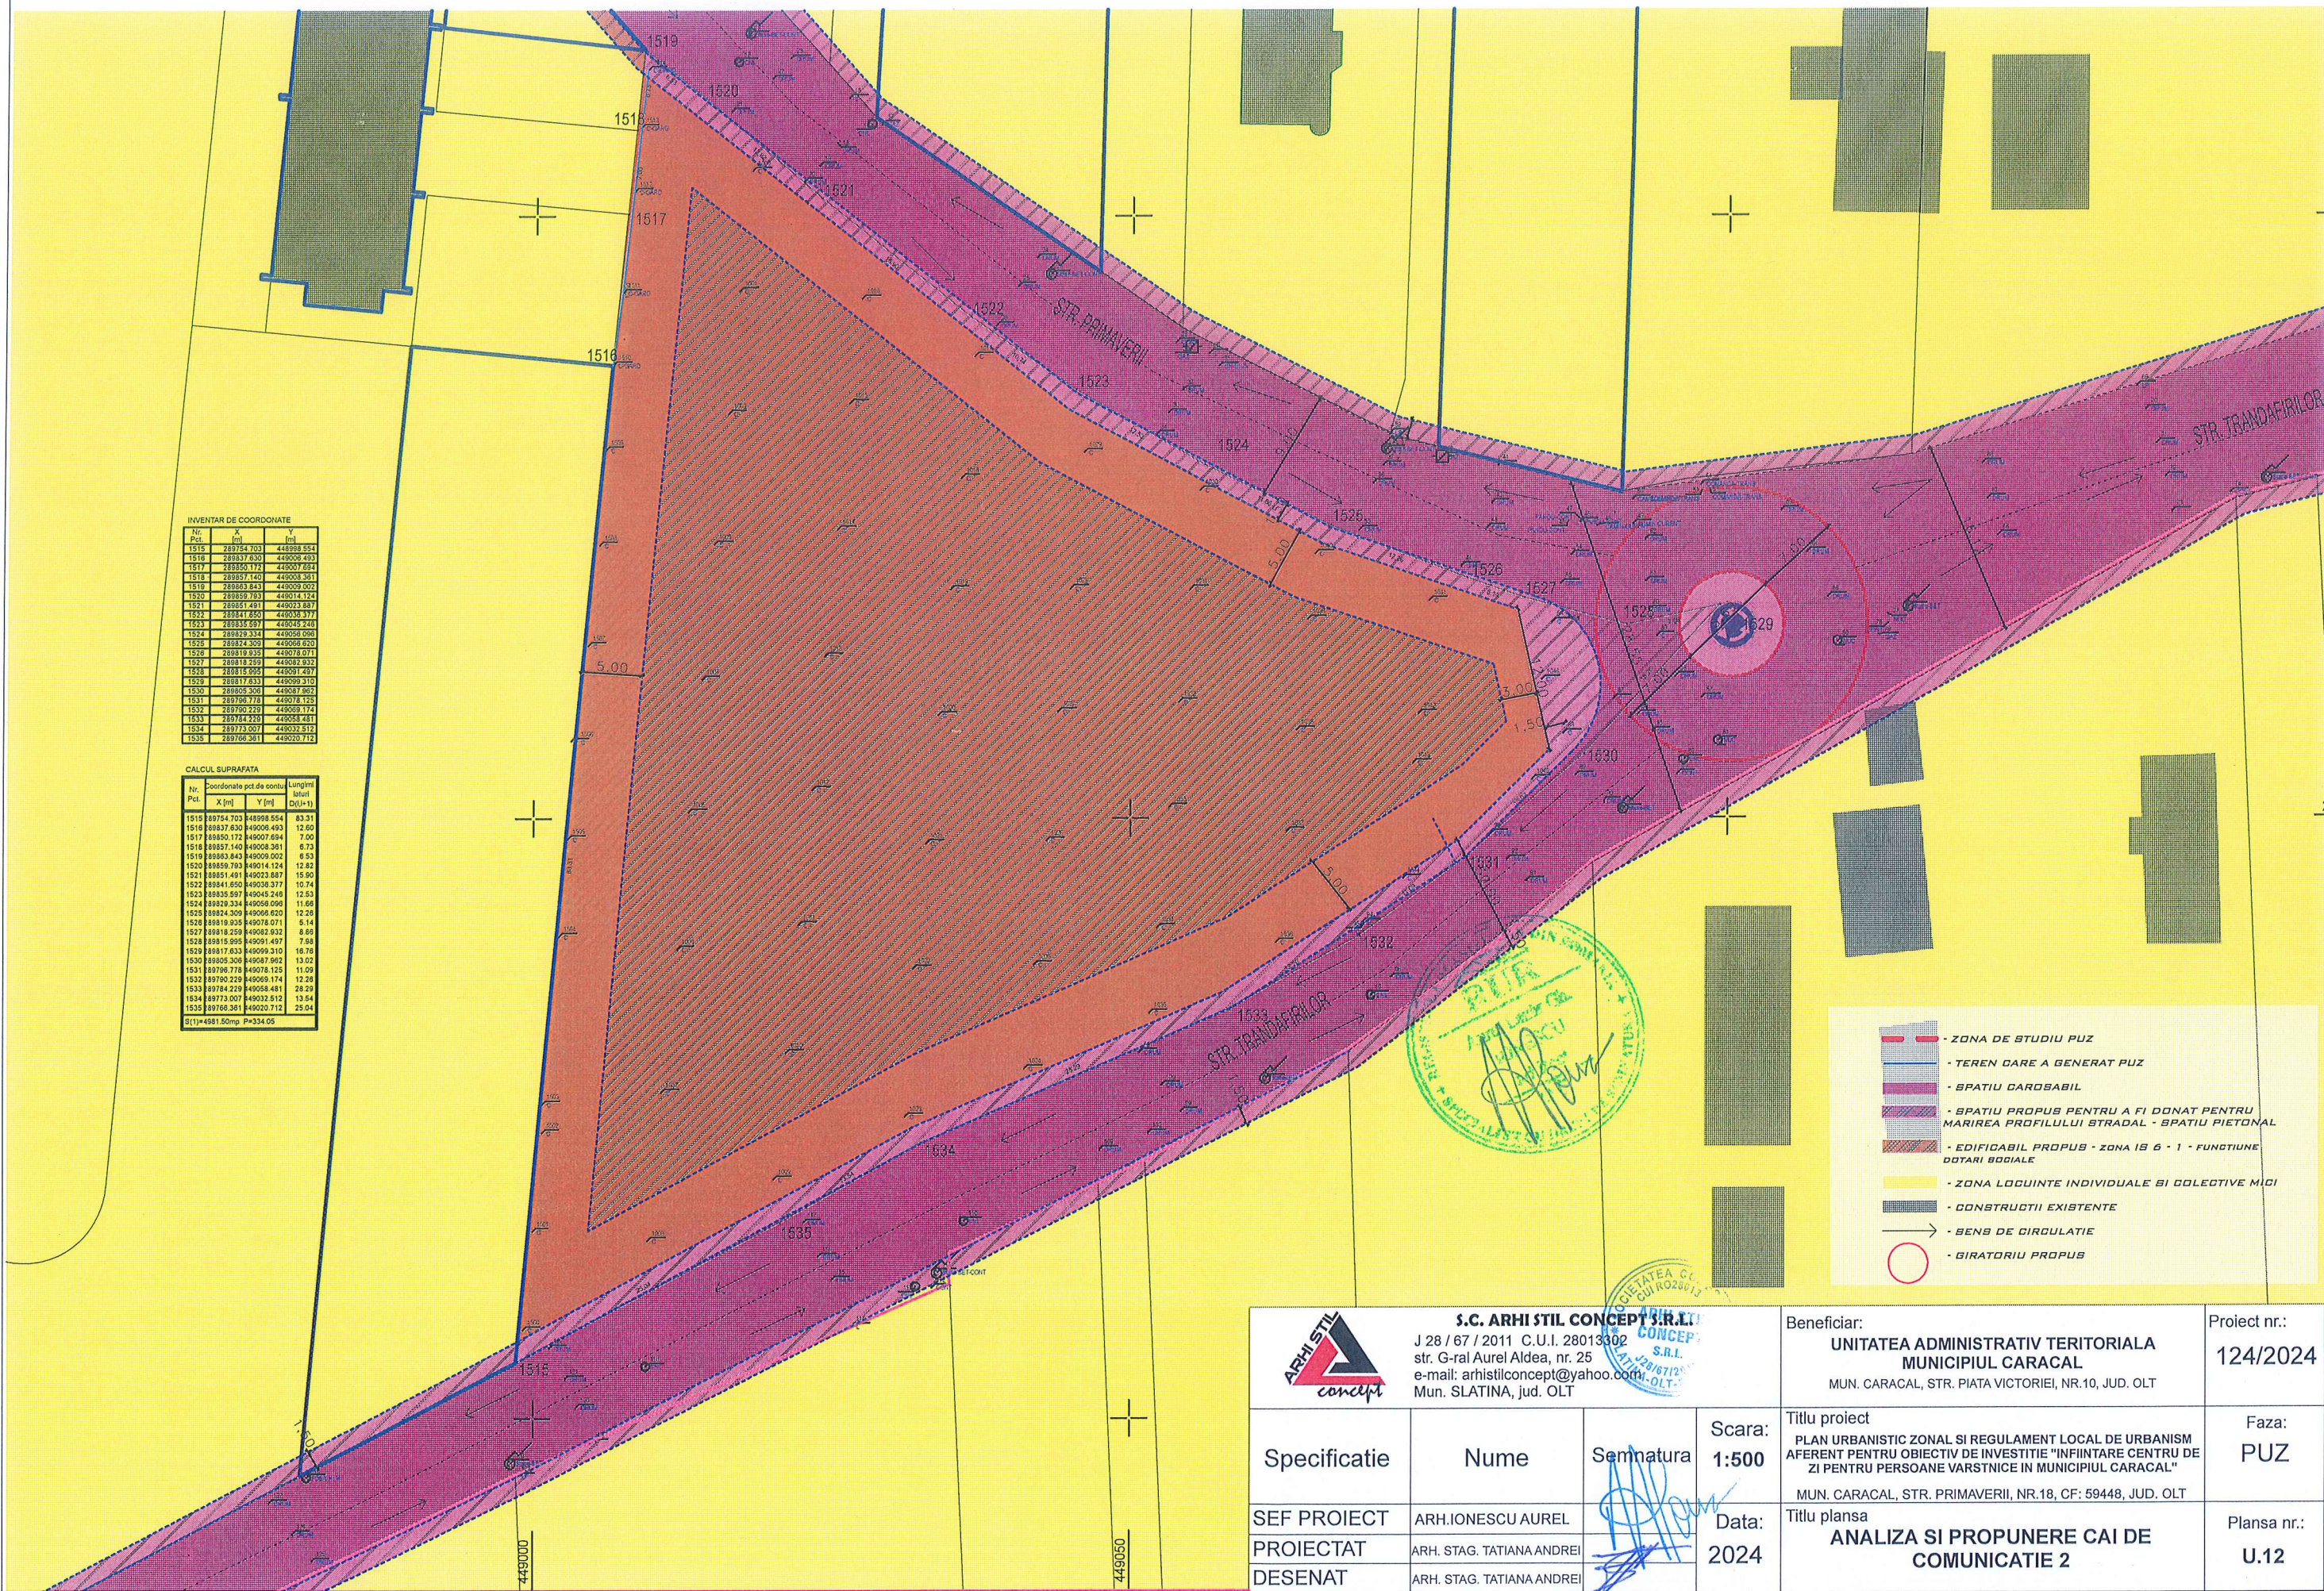

INVENTAR DE COORDONATE

Nr. Pct.	X	Y
1515	289754.703	448998.554
1516	288837.630	449008.493
1517	288350.172	449007.694
1518	289351.140	449008.261
1519	288883.843	449009.002
1520	288359.783	449014.124
1521	288151.431	449023.837
1522	288441.650	449038.377
1523	288355.697	449045.248
1524	288219.234	449056.096
1525	288124.309	449069.620
1526	288119.035	449078.071
1527	288118.259	449087.932
1528	288119.255	449091.827
1529	288117.633	449099.210
1530	288085.308	449087.862
1531	289769.718	449078.125
1532	289780.229	449069.174
1533	289784.229	449058.481
1534	289773.007	449032.512
1535	289766.261	449020.712

CALCUL SUPRAFATA

Nr. Pct.	Coordonate pct de donu	Longimi laterali D(i,j-1)	
X [m]	Y [m]		
1515	289754.703	448998.554	83.31
1516	288837.630	449008.493	12.60
1517	288350.172	449007.694	7.00
1518	289351.140	449008.261	6.73
1519	288883.843	449009.002	6.53
1520	288359.783	449014.124	12.82
1521	288151.431	449023.837	15.90
1522	288441.650	449038.377	10.74
1523	288355.697	449045.248	12.53
1524	288219.234	449056.096	11.66
1525	288124.309	449069.620	12.26
1526	288119.035	449078.071	5.14
1527	288118.259	449087.932	8.86
1528	288119.255	449091.827	7.84
1529	288117.633	449099.210	16.76
1530	288085.308	449087.862	13.02
1531	289769.718	449078.125	11.59
1532	289780.229	449069.174	12.26
1533	289784.229	449058.481	28.29
1534	289773.007	449032.512	13.54
1535	289766.261	449020.712	25.04

S(1)=4981.50mp P=334.0%

- ZONA DE STUDIU PUZ
- TEREN CARE A GENERAT PUZ
- SPATIU CAROSABIL
- SPATIU PROPUZ PENTRU A FI DONAT PENTRU MARIREA PROFILULUI STRADAL - SPATIU PIETONAL
- EDIFICABIL PROPUZ - ZONA IS 6 - 1 - FUNCTIUNE DOTARI SOCIALE
- ZONA LOCUINTE INDIVIDUALE SI COLECTIVE MICI
- CONSTRUCTII EXISTENTE
- BENS DE CIRCULATIE
- GIRATORIU PROPUZ

 S.C. ARHI STIL CONCEPT S.R.L. J 28 / 67 / 2011 C.U.I. 28013302 str. G-ral Aurel Aldea, nr. 25 e-mail: arhistilconcept@yahoo.com Mun. SLATINA, jud. OLT			Beneficiar: UNITATEA ADMINISTRATIV TERITORIALA MUNICIPIUL CARACAL MUN. CARACAL, STR. PIATA VICTORIEI, NR.10, JUD. OLT	Proiect nr.: 124/2024	
Specificatie SEF PROIECT PROIECTAT DESENAT	Nume ARH. IONESCU AUREL ARH. STAG. TATIANA ANDREI ARH. STAG. TATIANA ANDREI	Semnatura 	Scara: 1:500 Data: 2024	Titlu proiect PLAN URBANISTIC ZONAL SI REGULAMENT LOCAL DE URBANISM AFERENT PENTRU OBIECTIV DE INVESTITIE "INFINTARE CENTRU DE ZI PENTRU PERSOANE VARSTNICE IN MUNICIPIUL CARACAL" MUN. CARACAL, STR. PRIMAVERII, NR.18, CF: 59448, JUD. OLT Titlu planşa ANALIZA SI PROPUNERE CAI DE COMUNICATIE 2	Faza: PUZ Plansa nr.: U.12