


INVENTAR DE COORDONATE

Nr. Pct.	X [m]	Y [m]
1515	289754.703	448998.554
1516	289837.630	449009.493
1517	289920.557	449020.432
1518	289957.140	449028.361
1519	289963.843	449029.002
1520	289959.793	449014.124
1521	289951.491	449023.887
1522	289841.650	449030.377
1523	289835.597	449045.240
1524	289829.334	449056.096
1525	289824.309	449066.620
1526	289819.935	449076.071
1527	289818.259	449082.932
1528	289815.995	449091.497
1529	289817.633	449099.310
1530	289805.308	449087.962
1531	289798.778	449078.125
1532	289790.229	449069.174
1533	289784.229	449058.481
1534	289773.007	449043.512
1535	289768.361	449020.712

CALCUL SUPRAFATA

Nr. Pct.	Coordonate pct. de contur	Lungimi laturi D(L _{i,j} +1)
	X [m] Y [m]	
1515	289754.703 448998.554	83.31
1516	289837.630 449009.493	12.60
1517	289920.557 449020.432	7.09
1518	289957.140 449028.361	6.73
1519	289963.843 449029.002	6.53
1520	289959.793 449014.124	12.82
1521	289951.491 449023.887	15.90
1522	289841.650 449030.377	10.74
1523	289835.597 449045.240	12.53
1524	289829.334 449056.096	11.69
1525	289824.309 449066.620	12.28
1526	289819.935 449076.071	5.14
1527	289818.259 449082.932	8.88
1528	289815.995 449091.497	7.98
1529	289817.633 449099.310	16.70
1530	289805.308 449087.962	13.02
1531	289798.778 449078.125	11.09
1532	289790.229 449069.174	12.28
1533	289784.229 449058.481	28.29
1534	289773.007 449043.512	13.54
1535	289768.361 449020.712	25.04

S(1)=4681.50mp P=334.05

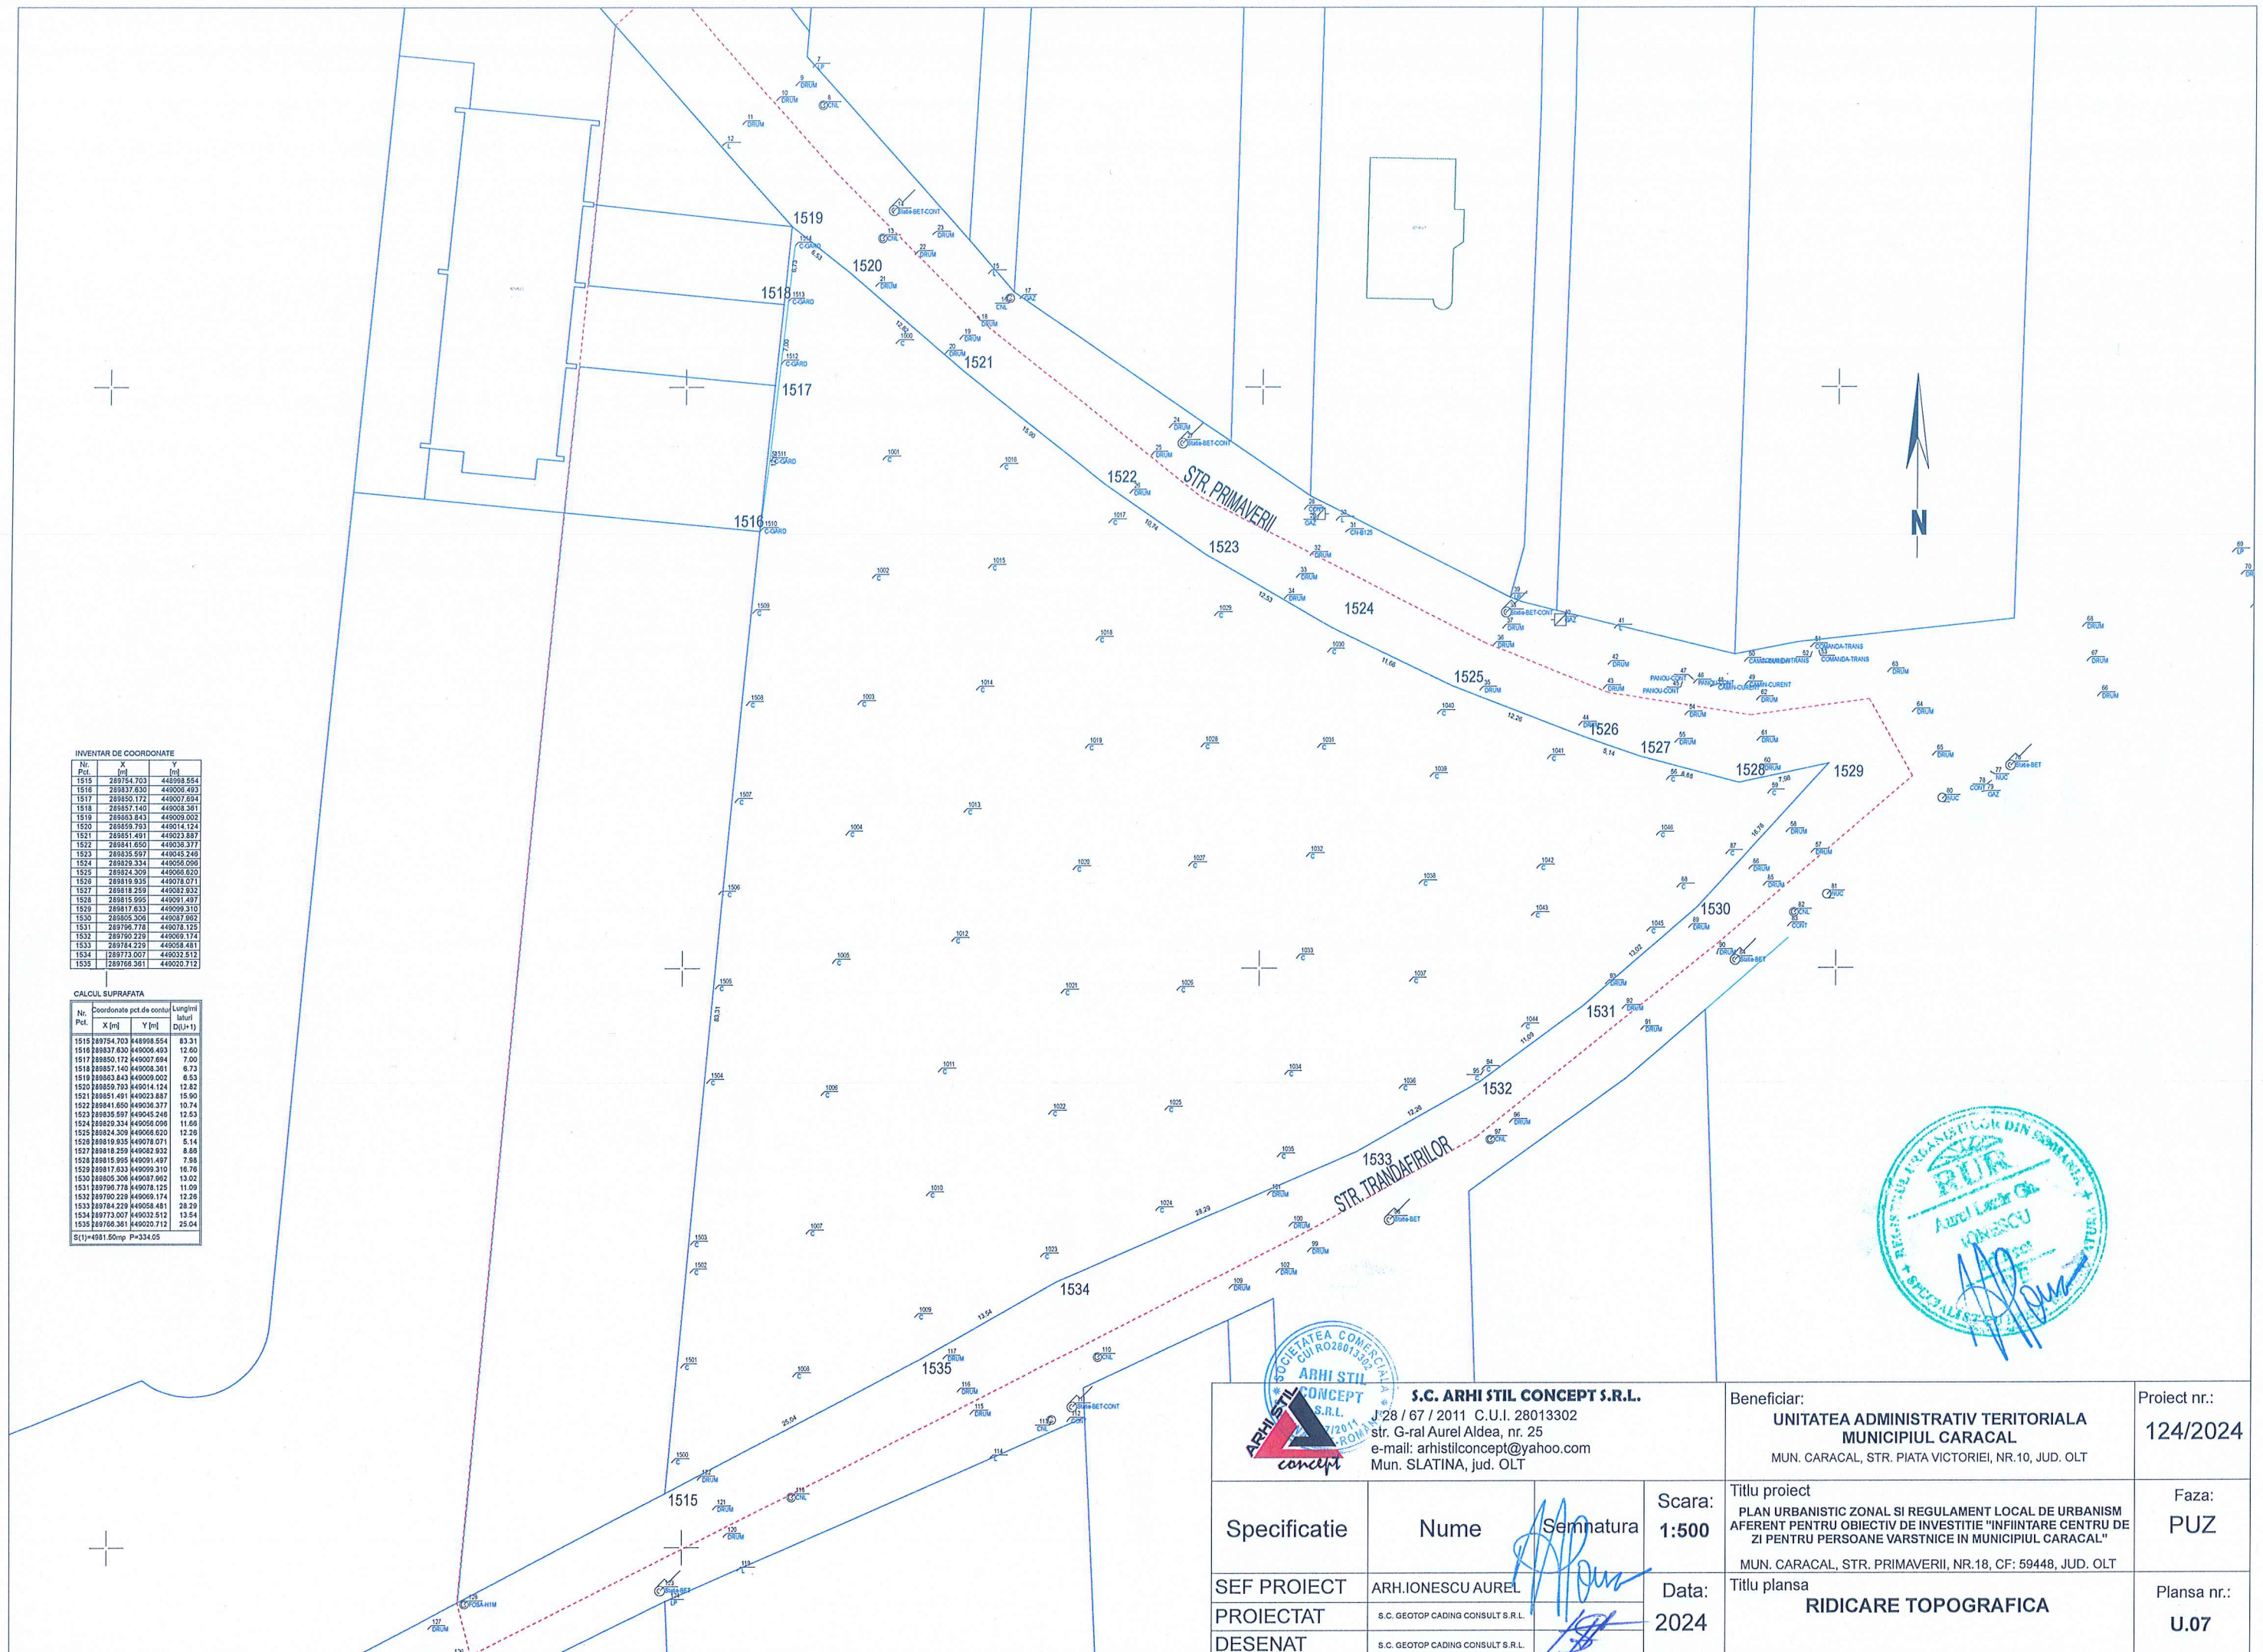

SOCIETATEA COMERCIALA CU ROL DE INTERES PUBLIC ARHI STIL CONCEPT S.R.L.
 J/28 / 67 / 2011 C.U.I. 28013302
 str. G-ral Aurel Aldea, nr. 25
 e-mail: arhstilconcept@yahoo.com
 Mun. SLATINA, jud. OLT

Beneficiar:	UNITATEA ADMINISTRATIV TERITORIALA MUNICIPIUL CARACAL MUN. CARACAL, STR. PIATA VICTORIEI, NR.10, JUD. OLT	Proiect nr.:	124/2024
Titlu proiect	PLAN URBANISTIC ZONAL SI REGULAMENT LOCAL DE URBANISM AFERENT PENTRU OBIECTIV DE INVESTITIE "INFINTARE CENTRU DE ZI PENTRU PERSOANE VARSTNICE IN MUNICIPIUL CARACAL"	Faza:	PUZ
Titlu plansa	MUN. CARACAL, STR. PRIMAVERIL, NR.18, CF: 59448, JUD. OLT	Plansa nr.:	U.07

Specificatie	Nume	Semnatura	Scara:
SEF PROIECT	ARH.IONESCU AUREL	<i>[Signature]</i>	1:500
PROIECTAT	S.C. GEOTOP CADING CONSULT S.R.L.	<i>[Signature]</i>	Data:
DESENAT	S.C. GEOTOP CADING CONSULT S.R.L.	<i>[Signature]</i>	2024