

U1 SITUAȚIA EXISTENTA

LEGENDĂ

Limite

- Limită intravilanului aprobat conform P.U.G. Mun. Caracal
- Teren ce a generat P.U.Z.(nr. cad. 59369)
- Limită teren ce se propune a fi studiat prin P.U.Z.
- Limită de proprietate a terenurilor

Zonificare funcțională conform PUG CARACAL Aprobat

- Li4 - Subzonă locuințe individuale și colective mici, cu maxim P+2 niveluri în zone de dezvoltare
- Li5 - Subzonă locuințe individuale și colective mici, cu suprafețe reduse, cu maxim P+1+M niveluri, în zone de dezvoltare
- Teren arabil extravilan
- Circulații cu caracter orientativ conf. PUG Caracal aprobat
- Zona edificabila cu amenajări speciale

Circulații existente


- Zonă circulații carosabile neasfaltate
- Zonă circulații pietonale neamenajate

Subzona funcțională Li4

Li4 - SUBZONA LOCUINȚE INDIVIDUALE ȘI COLECTIVE MICI, CU MAXIM P+2 NIVELURI ÎN ZONE DE DEZVOLTARE
 POT max = 30% CUT max = 0,9 amp ADC / mp teren
 R.h. max. = P+2
 * Minim 20% din suprafață va fi destinată dotărilor publice.

T1 - SUBZONA TRANSPORTURI RUTIERE

Nu este cazul.

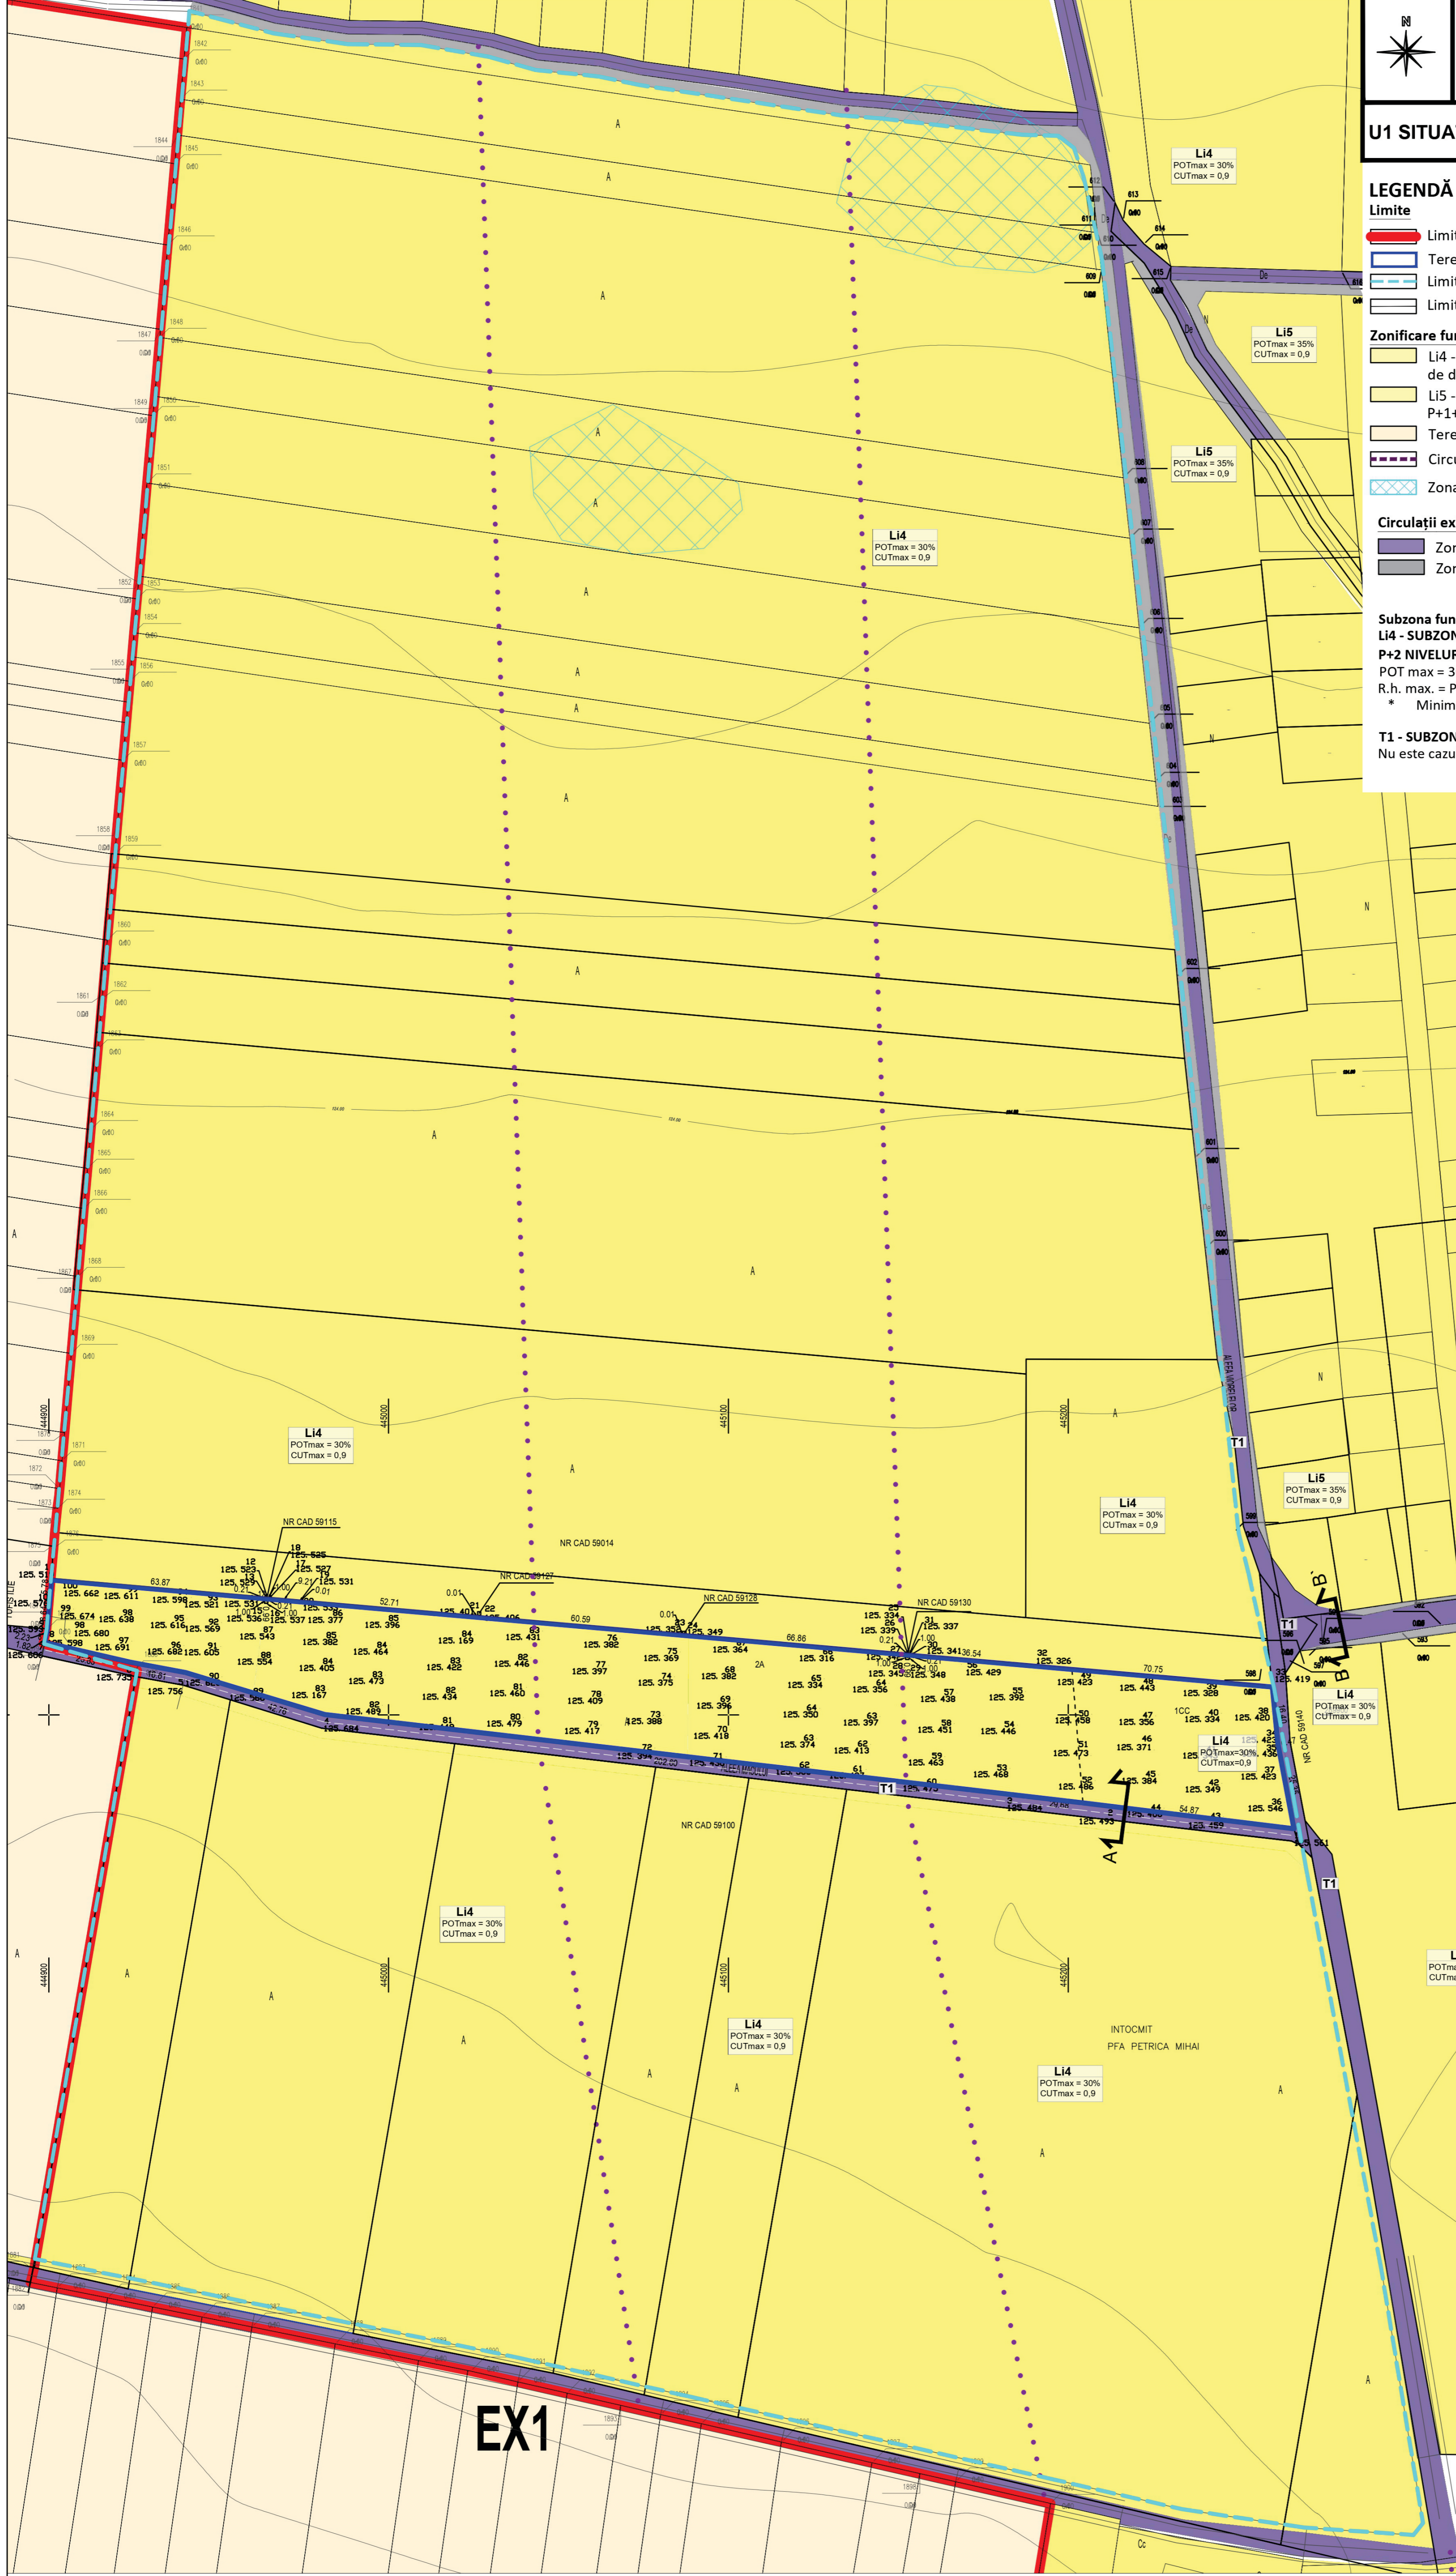

PLAN TOPOGRAFIC
 STRAVILA-OL

Numele și prenumele proprietarului:
 PÎRLOGEA DANIEL, FLORIN, PÎRLOGEA ANGELICA FLORENTINA

Adresa beneficiarului:
 CARACAL, ALEEA MACULUI, NR. 2, JUDEȚ. OLT


PROIECTANT GENERAL	PROIECTANT ASOCIAT	BENEFICIARI:	PROIECT
S.C. DESIGN & MANAGEMENT SERVICES S.R.L. RO7294024 CUI 31673744 București, Șosea V. Mădăraș nr. 12 e-mail: design@services.ro Contact: 0773.594.361	URBANA S.C. URBANALINES S.R.L. RO797192023 CUI 48220990 București, Șosea V. Mădăraș nr. 12 e-mail: urbana@urbana.ro Contact: 0743.513.867	PÎRLOGEA DANIEL - FLORIN PÎRLOGEA ANGELICA - FLORENTINA	Nr. 36/2023
ȘEF PROIECT MANAGER PROIECT	PROIECT DESENAT	TITLU PROIECT: ELABORARE PLAN URBANISTIC ZONAL (P.U.Z.) ȘI REGULAMENT LOCAL DE URBANISM (R.L.U.) AFERENT ÎN VEDEREA REALIZĂRII INVESTIȚIEI "CONSTRUIRE ANSAMBLU REZIDENȚIAL"	FAZA P.U.Z.
drd.urb.Marilena BRASTAVICANU	urb. Elena-Oana FURCĂ	ADRESĂ: ALEEA MACULUI, NR.2, MUN. CARACAL, JUDEȚ. OLT; NR. CAD. 59369	PLAȘA U1
drd.urb.Marilena BRASTAVICANU	drd.urb.Marilena BRASTAVICANU	DATA 10.2023	
		TITLU PLAȘĂ: SITUAȚIA EXISTENTA	